



SEZIONE A-A

Legenda:
0,00 quote stato di fatto
0,00 quote progetto

 


SEZIONE B-B

Legenda:
0,00 quote stato di fatto
0,00 quote progetto

 


SEZIONE C-C

Legenda:
0,00 quote stato di fatto
0,00 quote progetto

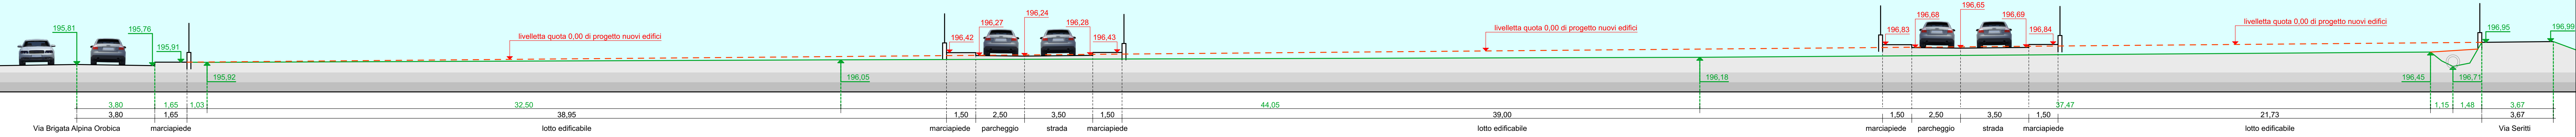

STUDIO TECNICO
DOTT. ARCH.
AGATA VALLE

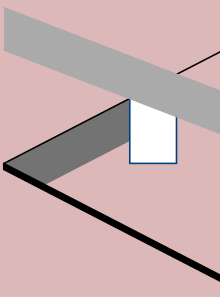

STUDIO TECNICO
DOTT. ARCH. ING.
GIOVANNI VALLE



COMUNE DI DALMINE
Provincia di Bergamo

Progetto:
PIANO ATTUATIVO R37

Committenti:
SABE IMMOBILIARE SRL, CAVALIERI ALESSANDRO,
CAVALIERI GREGORIO, VALOTI ELISA e
COMUNE DI DALMINE

I Committenti

SABE IMMOBILIARE SRL CAVALIERI ALESSANDRO

CAVALIERI GREGORIO VALOTI ELISA

AMMINISTRAZIONE COMUNALE COMUNE DI DALMINE

I Progettisti

Dott. Arch. Ing. Giovanni Valle

Dott. Arch. Agata Valle

Sezioni di progetto quota 0,00
nuovi fabbricati

scala 1:100

Trescore Balneario, 14 Settembre 2026

tav. 8