STUDIO TECNICO
DOTT. ARCH.
AGATA VALLE

STUDIO TECNICO
DOTT. ARCH. ING.
GIOVANNI VALLE

COMUNE DI DALMINE
Provincia di Bergamo

Progetto:
PIANO ATTUATIVO R37

Committenti:
SABE IMMOBILIARE SRL, CAVALLERI ALESSANDRO, CAVALLERI GREGORIO, VALOTI ELISA e COMUNE DI DALMINE

I Committenti

SABE IMMOBILIARE SRL

CAVALLERI ALESSANDRO

CAVALLERI GREGORIO

VALOTI ELISA

AMMINISTRAZIONE COMUNALE COMUNE DI DALMINE

I Progettisti

Dott. Arch. Ing. Giovanni Valle

Dott. Arch. Agata Valle

Tipologie edifici



allegato L


Trescore Balneario, 14 Settembre 2026

VILLA SINGOLA

SCALA 1:100



PIANO TERRA

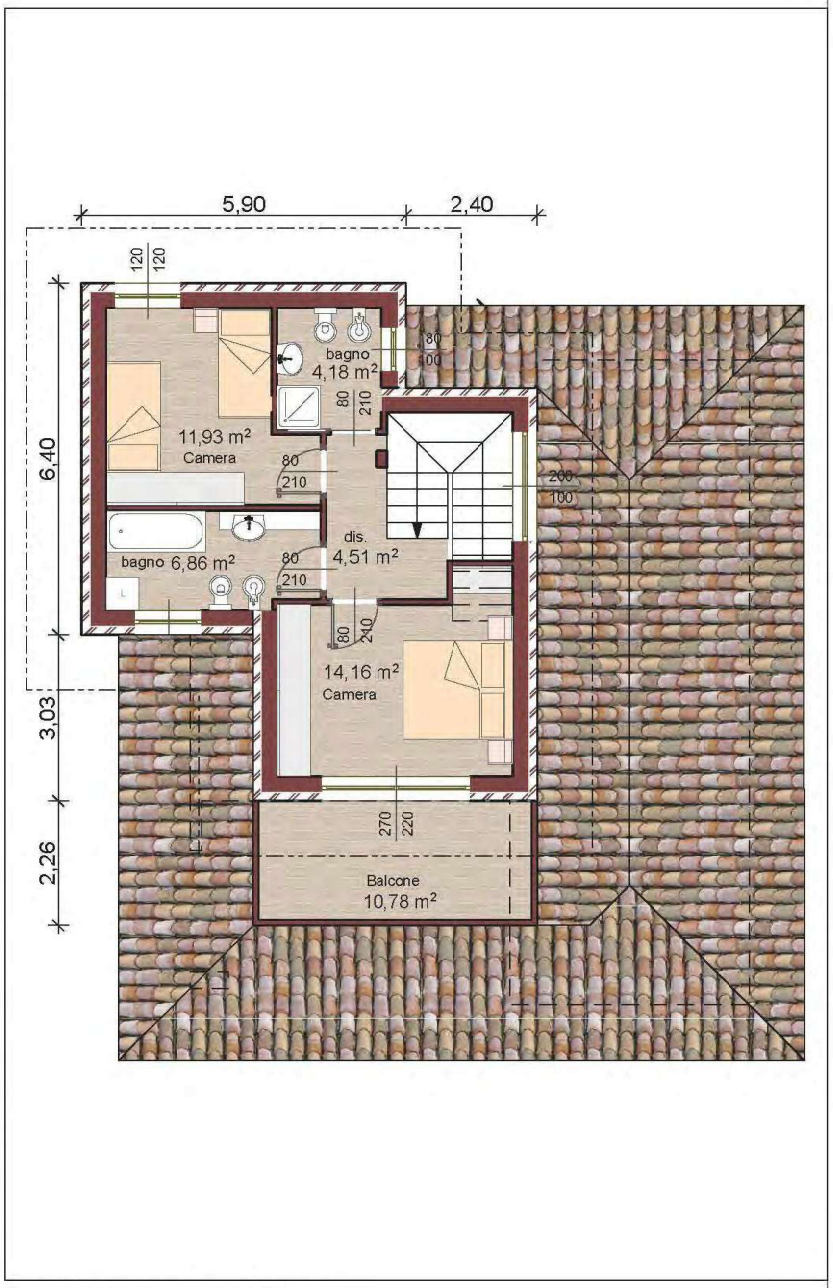

PIANO PRIMO














VILLA SINGOLA

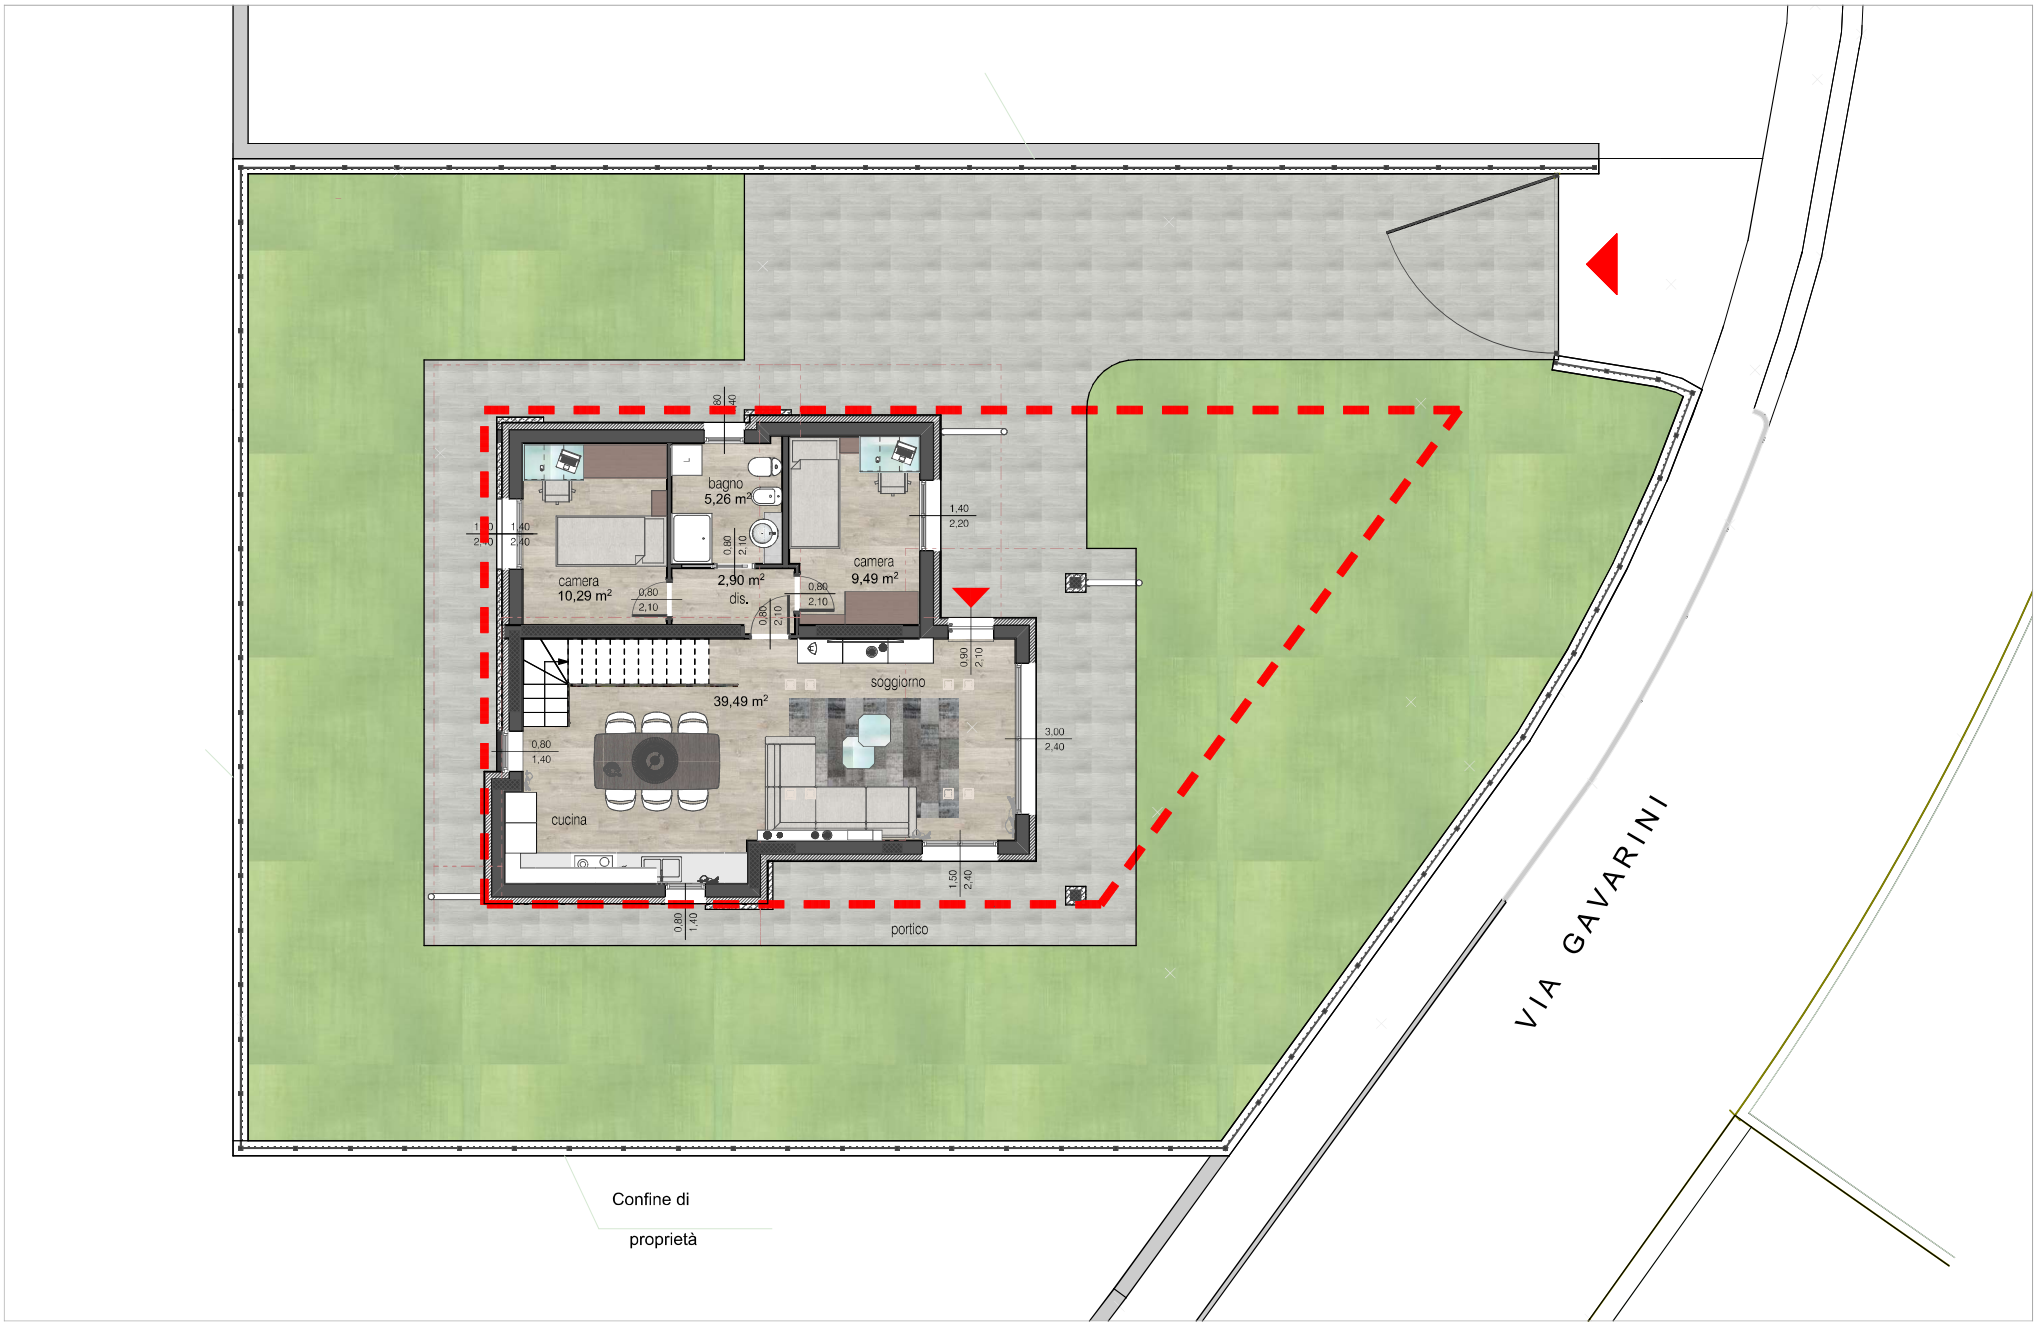
bagno
5,26 m²
camera
10,29 m²
2,90 m²
dis.
camera
9,49 m²
soggiorno
39,49 m²
cucina
portico
VIA GAVARINI
Confine di
proprietà

SCALA 1:100


0,80
1,40
bagno
5,26 m²
1,40
2,20
1,40
2,40
1,40
2,40
0,80
2,10
camera
10,29 m²
2,90 m²
dis.
camera
9,49 m²
0,80
2,10
0,80
2,10
0,80
2,10
0,90
2,10
soggiorno
39,49 m²
3,00
2,40
0,80
1,40
cucina
1,50
2,40
0,80
1,40
portico

SCALA 1:50


2,00
0,80
1,35 m²
1,20
0,60
bagno
5,86 m²
0,80
2,10
0,80
2,10
cab. arm.
3,09 m²
0,80
2,10
camera
14,00 mq
balcone
1,80
2,10

SCALA 1:50









LUMION






VILLA SINGOLA

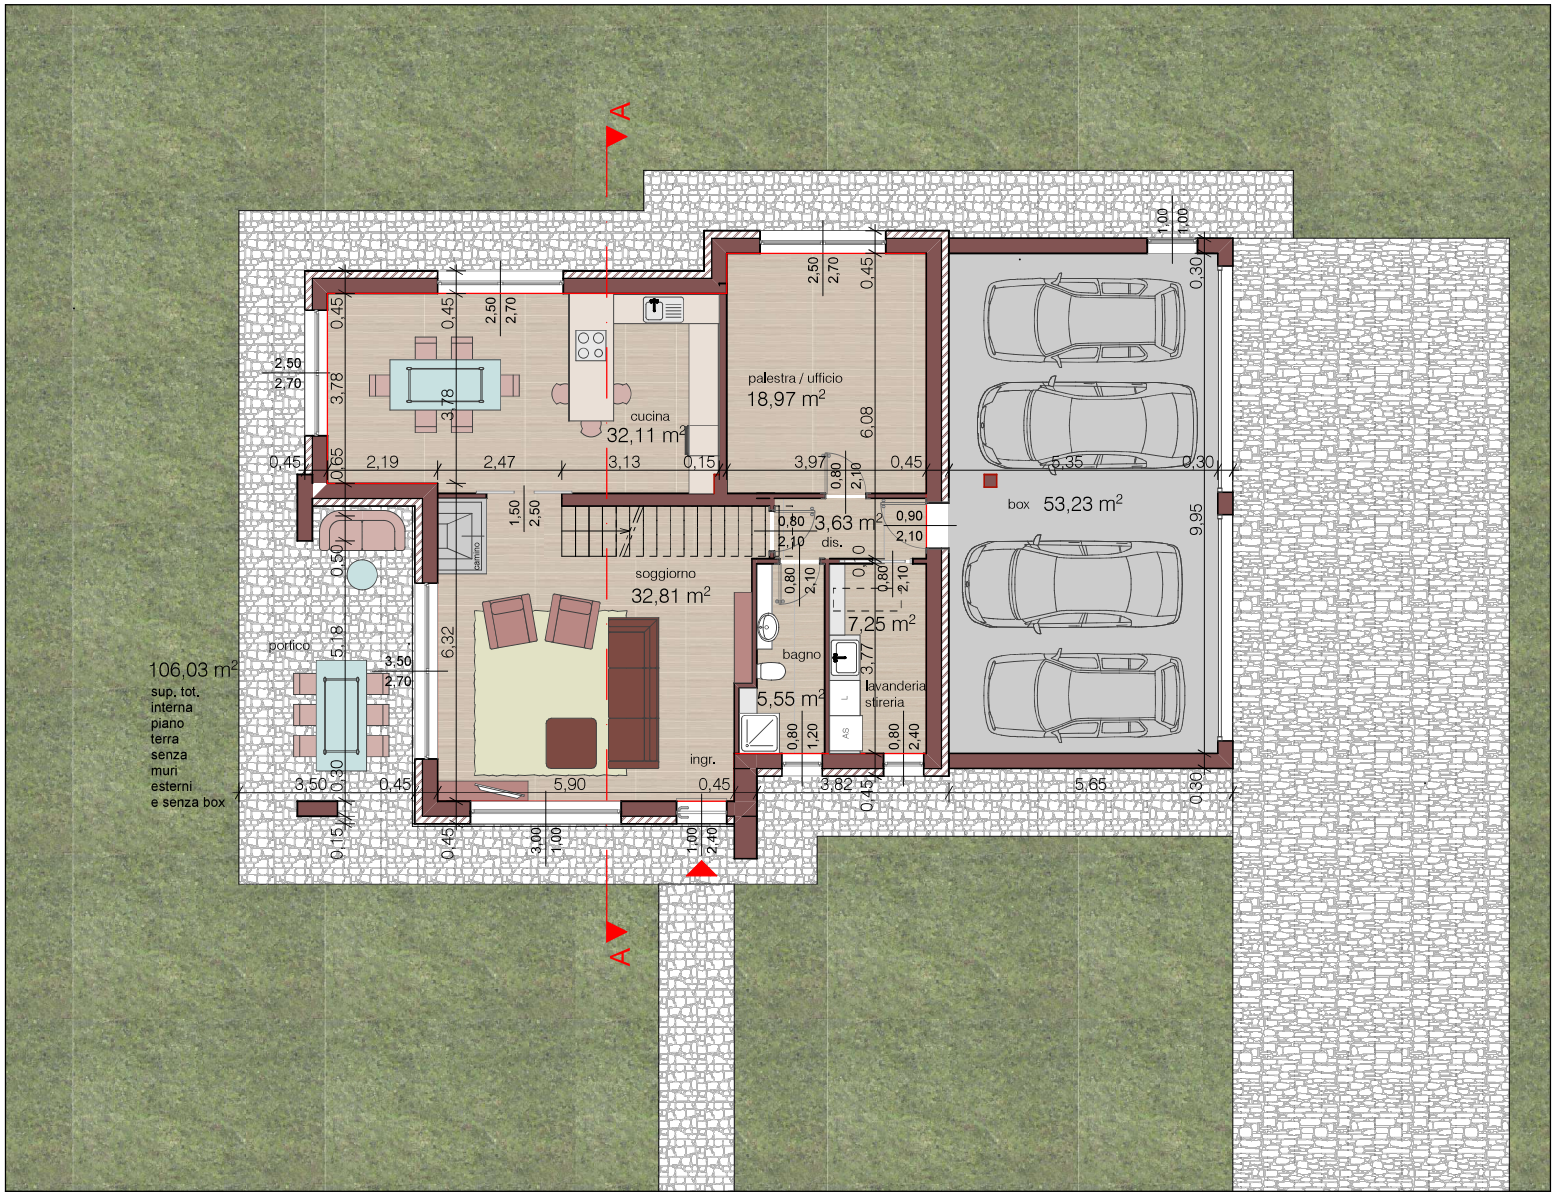

PIANO TERRA SCALA 1:100

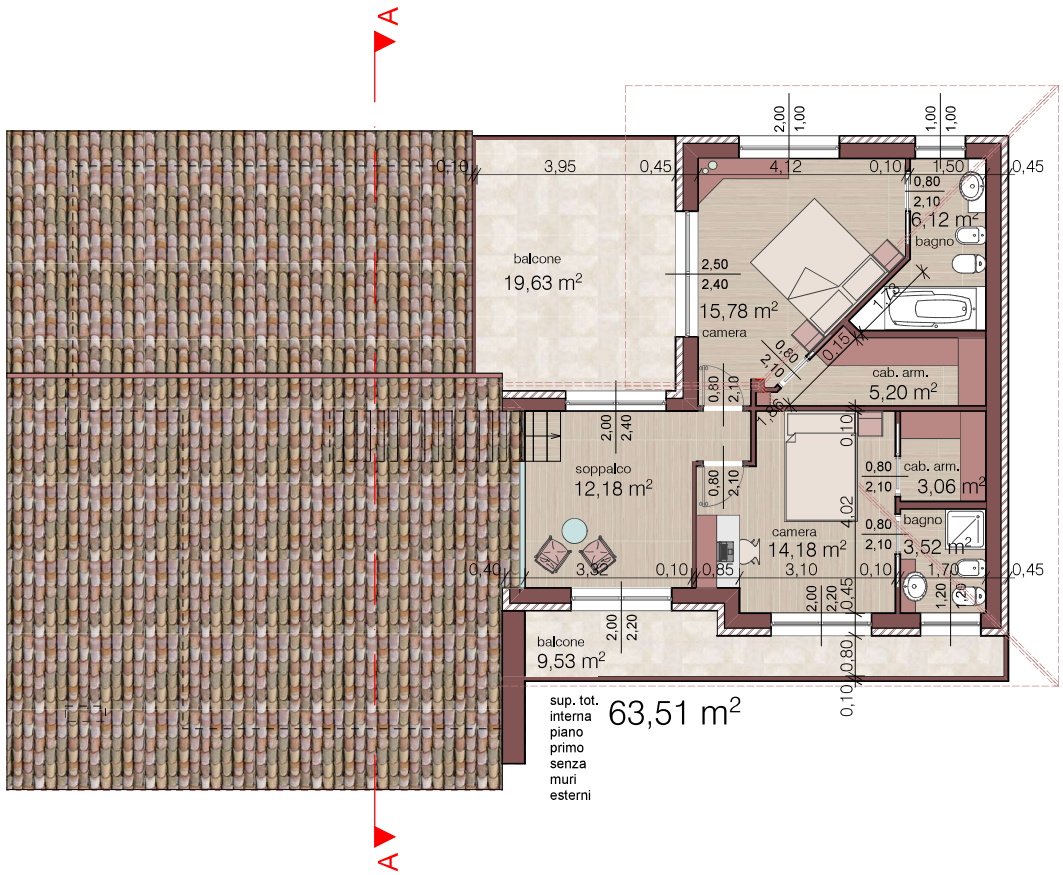

PIANO PRIMO/SOPPALCO SCALA 1:100







