


Profilo stradale da Via Brigata Alpina Orobica a Via Seritti (strada di lottizzazione destra)

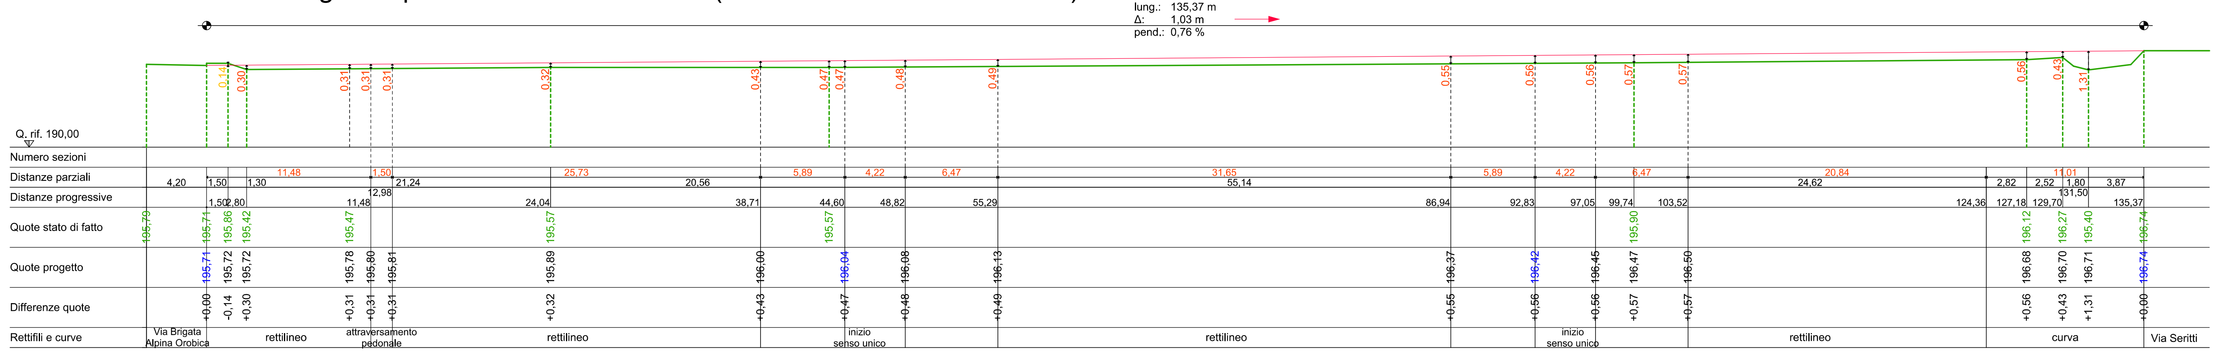


Profilo stradale da Via Brigata Alpina Orobica a strada di lottizzazione (strada di lottizzazione sinistra)

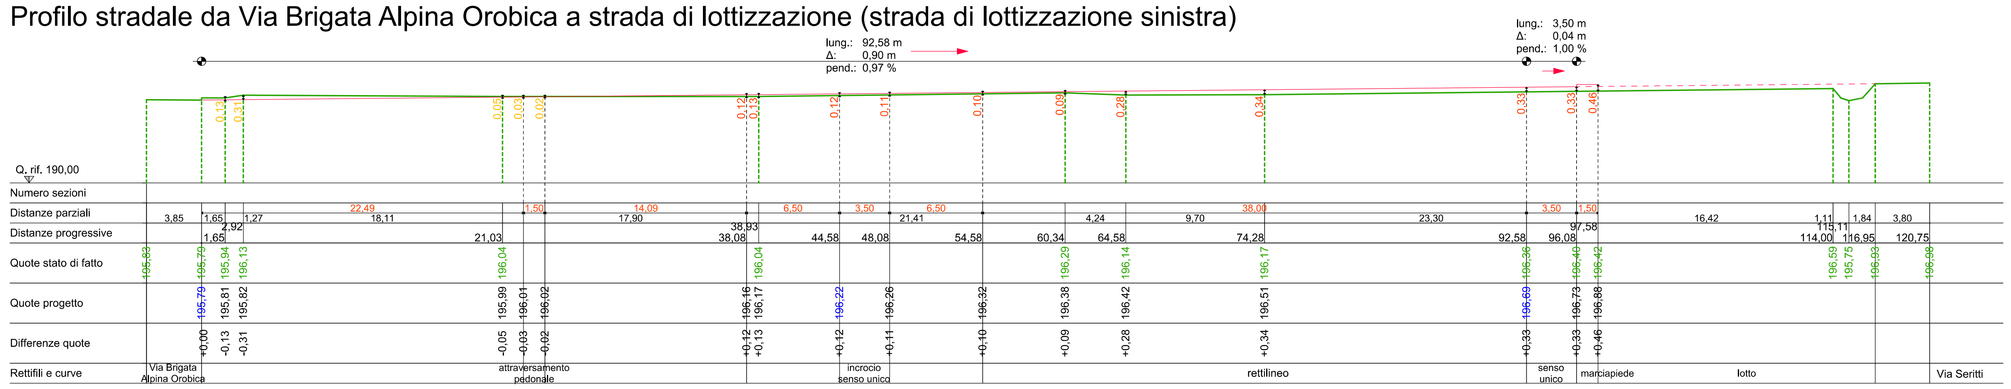

Profilo stradale da strada di lottizzazione a strada di lottizzazione (strada di lottizzazione alta)

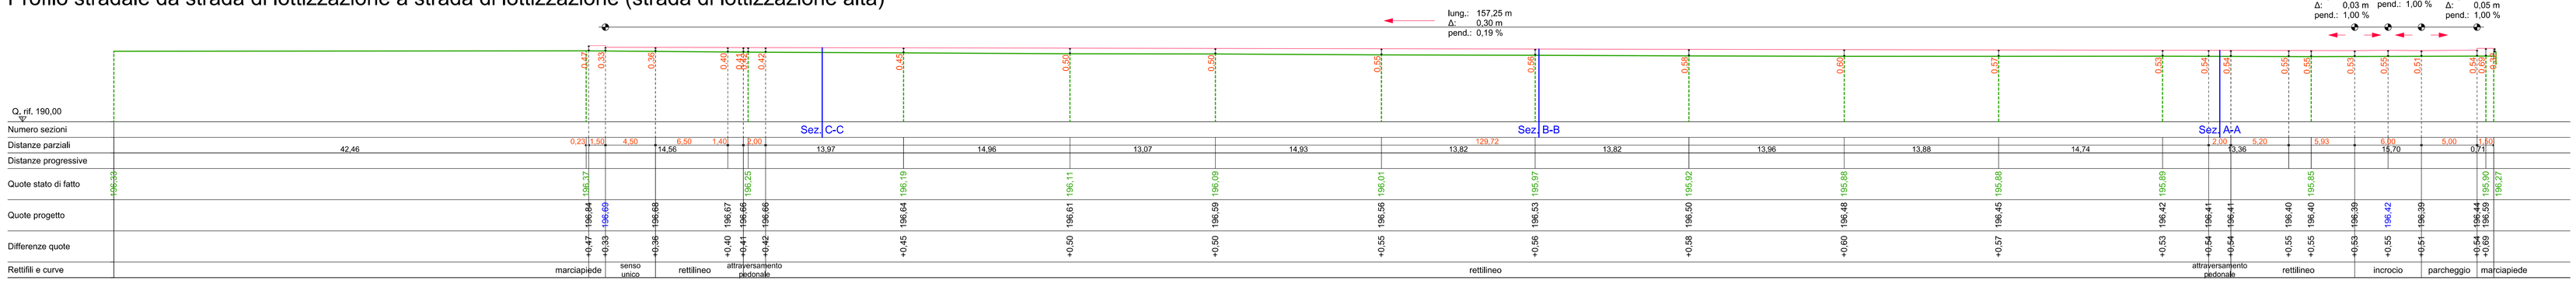

Profilo stradale da strada di lottizzazione a strada di lottizzazione (strada di lottizzazione bassa)

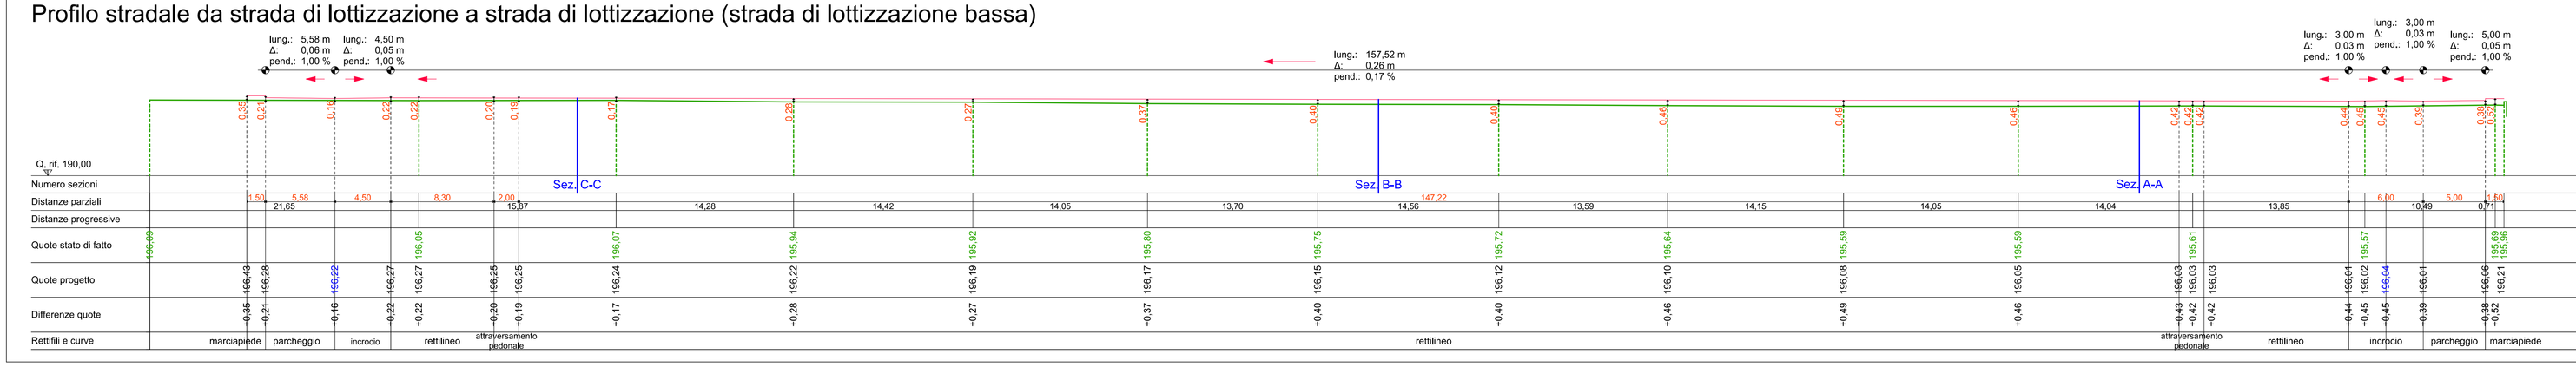

STUDIO TECNICO DOTT. ARCH. AGATA VALLE

STUDIO TECNICO DOTT. ARCH. ING. GIOVANNI VALLE

COMUNE DI DALMINE
Provincia di Bergamo

Progetto:
PIANO ATTUATIVO R37

Committenti:
SABE IMMOBILIARE SRL,

COMUNE DI DALMINE

I Committenti

SABE IMMOBILIARE SRL

AMMINISTRAZIONE COMUNALE COMUNE DI DALMINE

I Progettisti

Dott. Arch. Ing. Giovanni Valle

Dott. Arch. Agata Valle

Profili stradali

scala 1:200

Trescore Balneario, 14 Settembre 2026

tav. 12a