


Profilo fognatura acque nere tratto cameretta esistente n. 1479-N11-N06-N05

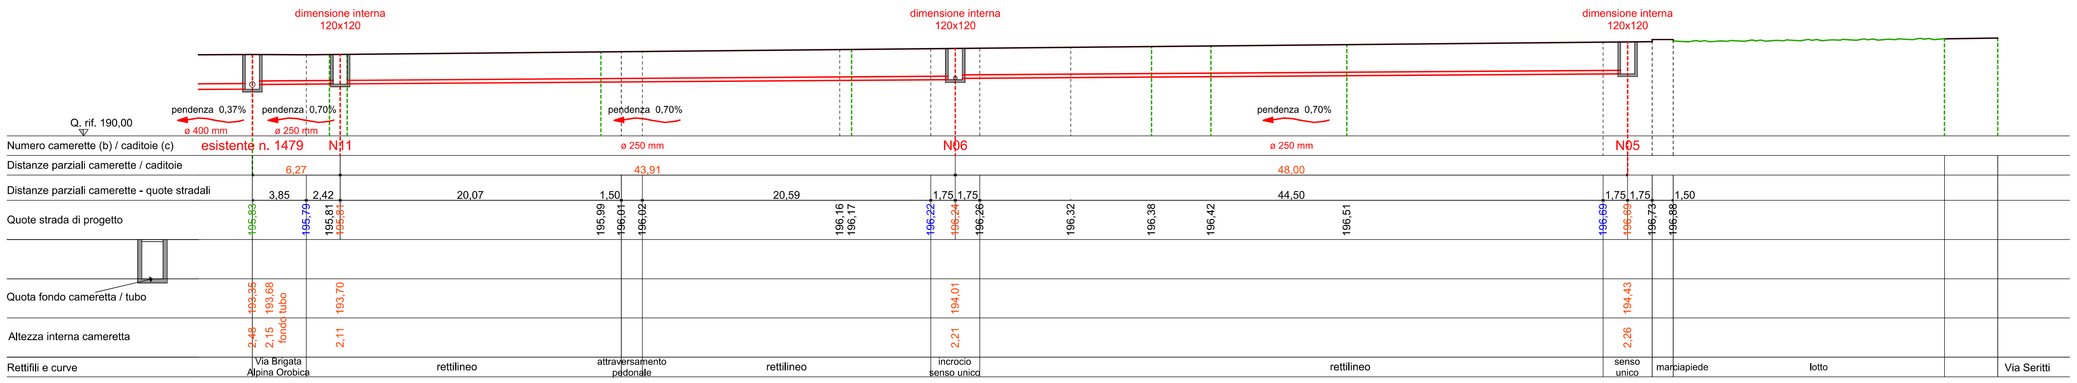

Profilo fognatura acque nere tratto N05-N04-N03-N02-N01

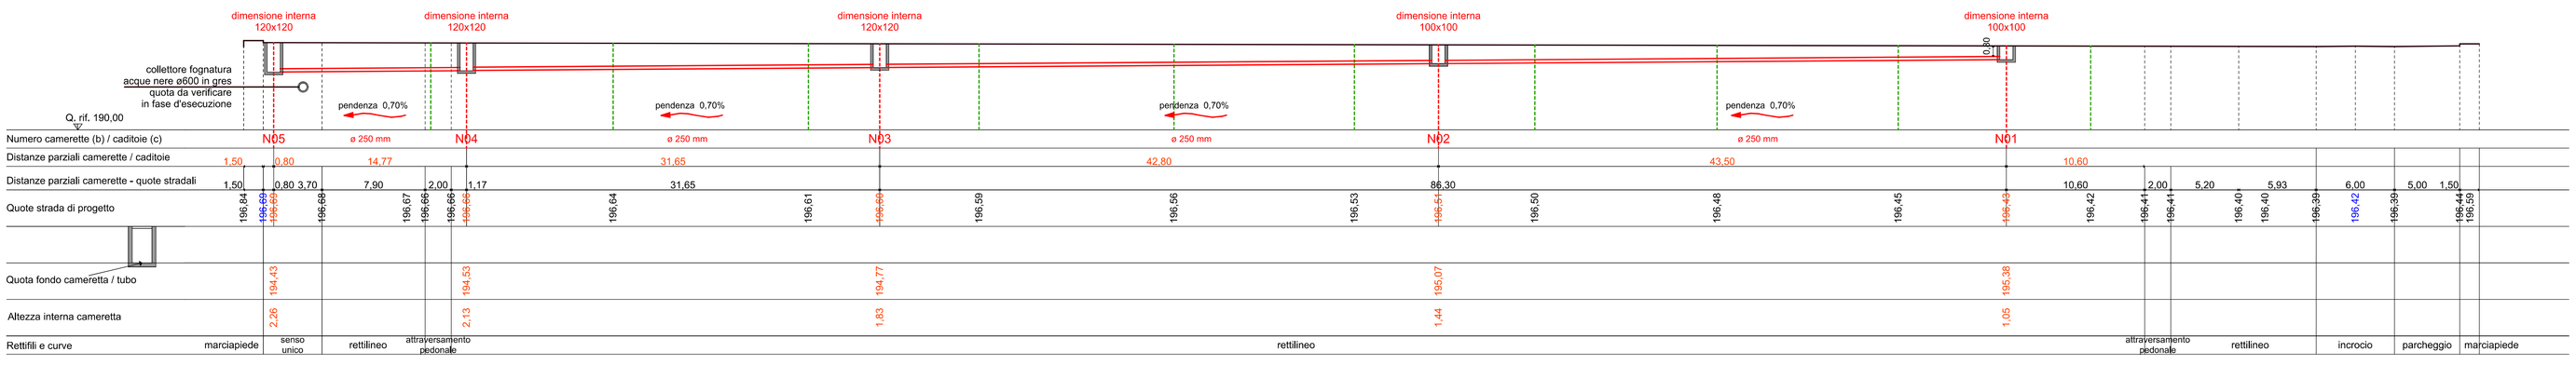

Profilo fognatura acque nere tratto cameretta N06-N10-N09-N08-N07

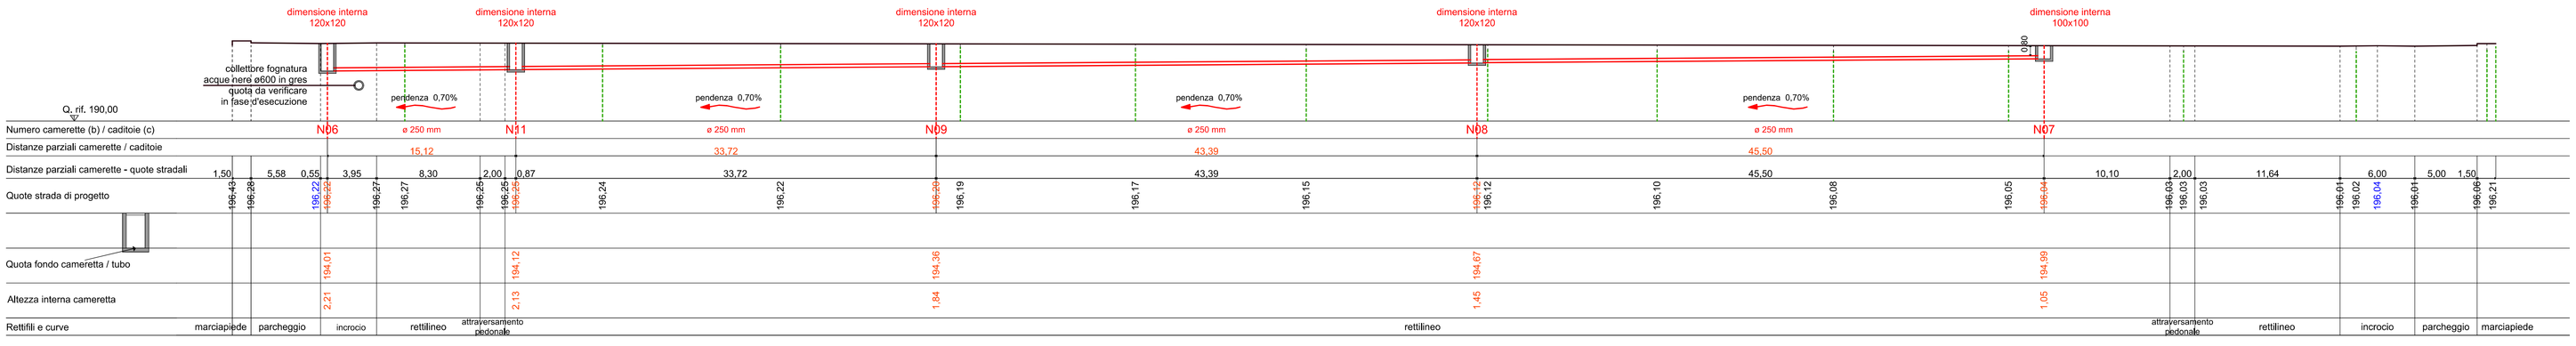

STUDIO TECNICO DOTT. ARCH. AGATA VALLE

STUDIO TECNICO DOTT. ARCH. ING. GIOVANNI VALLE

COMUNE DI DALMINE
Provincia di Bergamo

Progetto:
PIANO ATTUATIVO R37

Committenti:
SABE IMMOBILIARE SRL,
COMUNE DI DALMINE

I Committenti

SABE IMMOBILIARE SRL

AMMINISTRAZIONE COMUNALE COMUNE DI DALMINE

I Progettisti

Dott. Arch. Ing. Giovanni Valle

Dott. Arch. Agata Valle

Profili rete fognatura acque nere

scala 1:200

Trescore Balneario, 14 Settembre 2026

tav. 12b