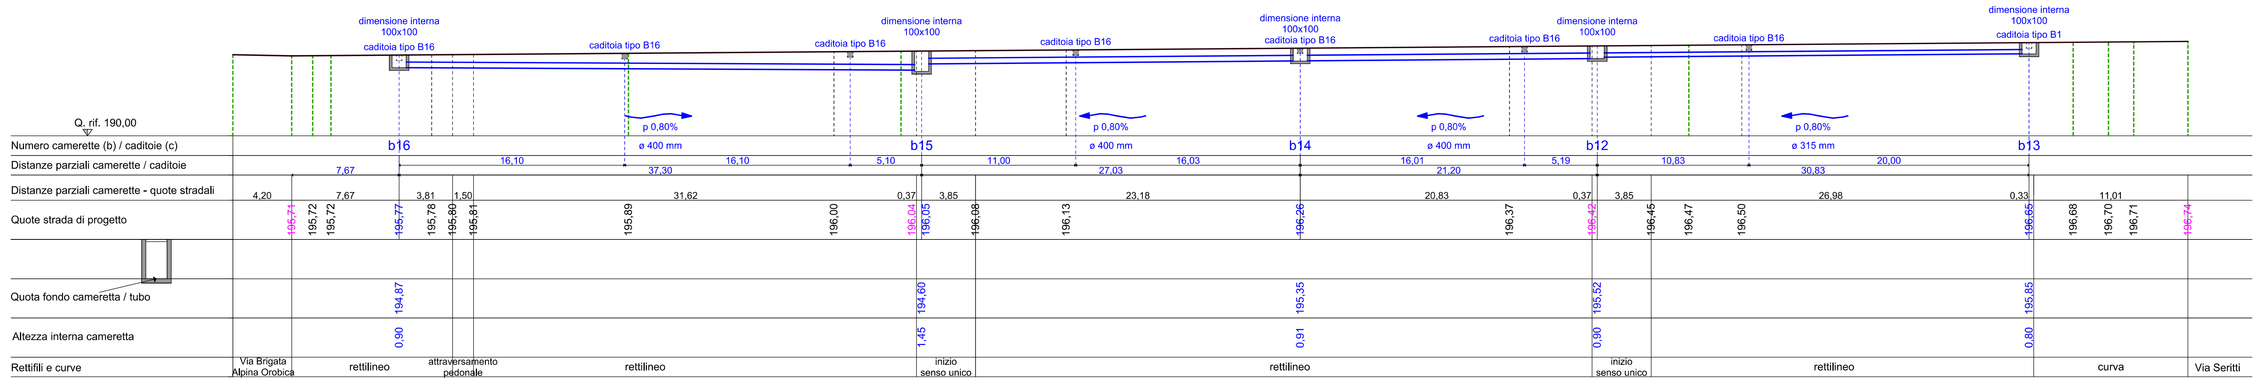
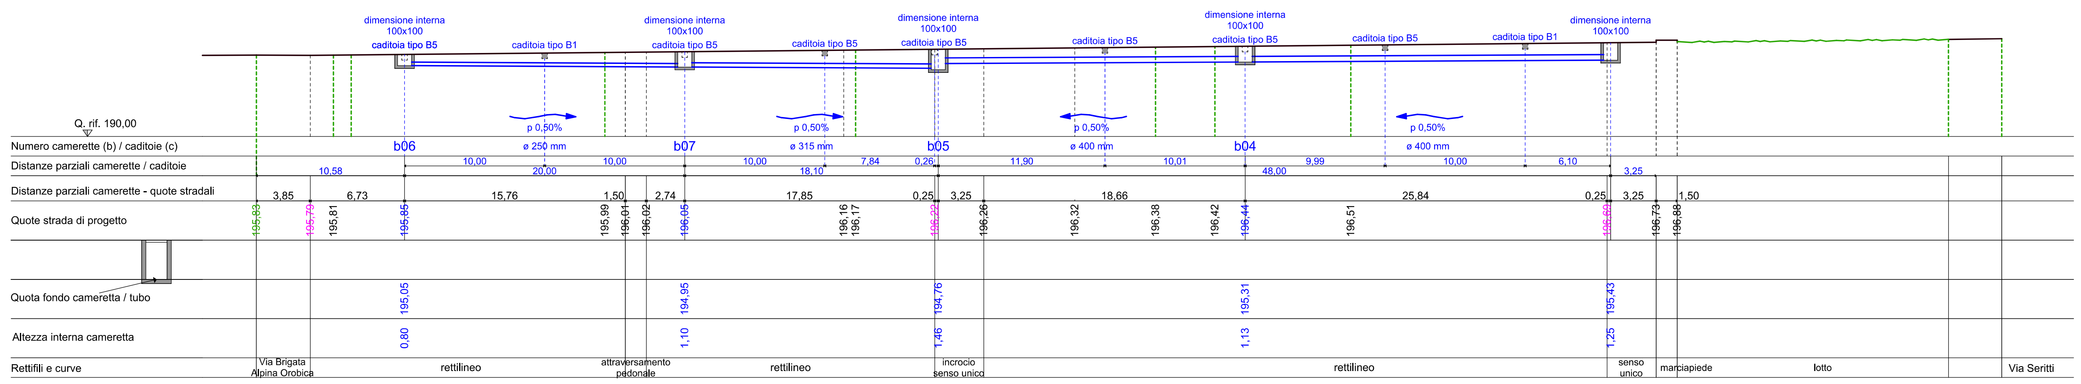
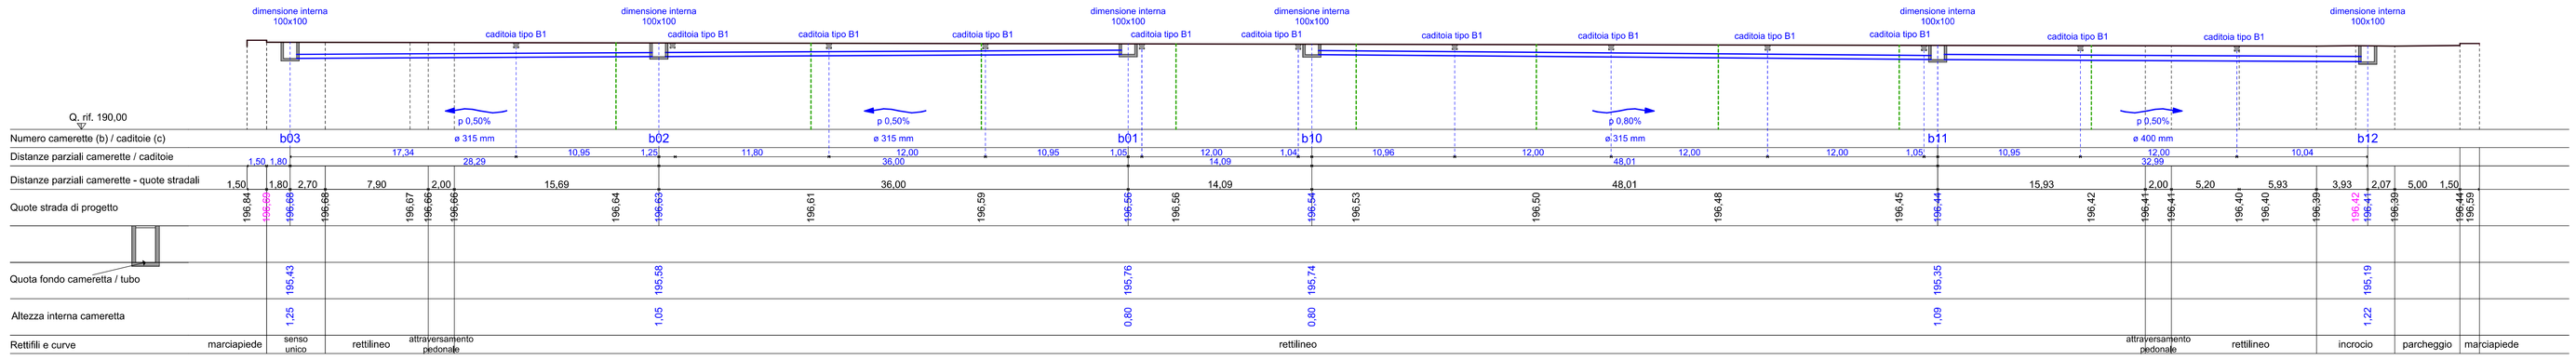
## Profilo fognatura acque bianche tratto b16-b15 e tratto b15-b14-b12-b13



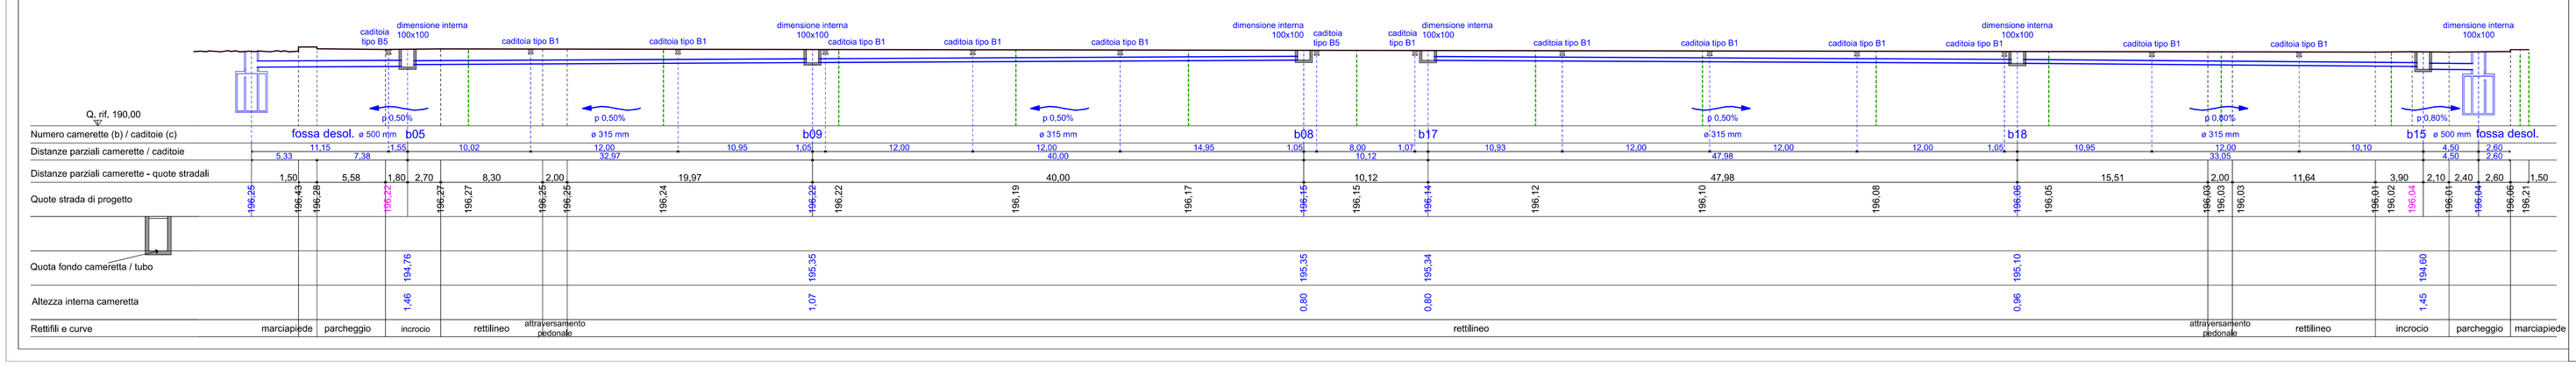

## Profilo fognatura acque bianche tratto b06-b07-b05 e tratto b05-b04-b03




## Profilo fognatura acque bianche tratto b03-b02-b01 e tratto b10-b11-b12




## Profilo fognatura acque bianche tratto pozzi perdenti-b05-b09-b08 e tratto b17-b18-b15-pozzi perdenti




STUDIO TECNICO
DOTT. ARCH.
AGATA VALLE

STUDIO TECNICO
DOTT. ARCH. ING.
GIOVANNI VALLE

**COMUNE DI DALMINE**
Provincia di Bergamo

Progetto:
**PIANO ATTUATIVO R37**

Committenti:
**SABE IMMOBILIARE SRL,**

**COMUNE DI DALMINE**

**I Committenti**

SABE IMMOBILIARE SRL

AMMINISTRAZIONE COMUNALE COMUNE DI DALMINE

**I Progettisti**

Dott. Arch. Ing. Giovanni Valle

Dott. Arch. Agata Valle

Profili rete acque bianche meteoriche stradali

scala 1:200

Trescore Balneario, 14 Settembre 2026

tav. 12c