


Sezione cameretta b01

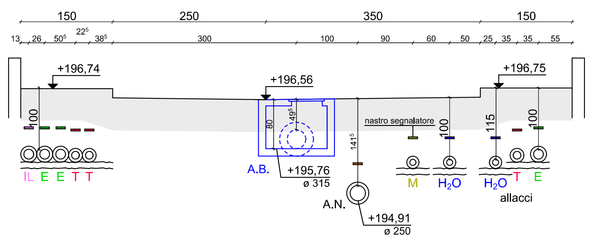


Sezione cameretta b06

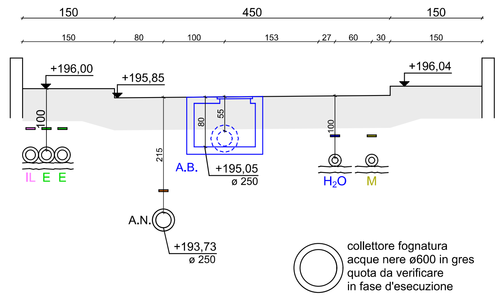


Sezione cameretta n03

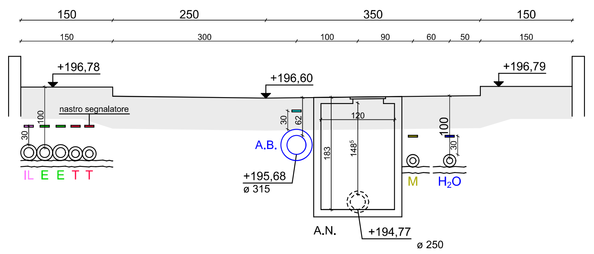


Sezione cameretta b04

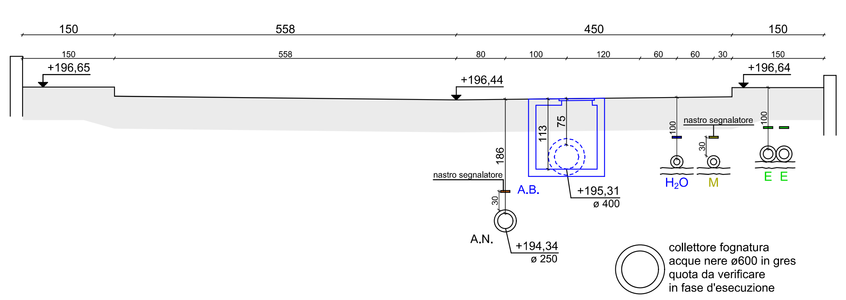

Sezione cameretta b14

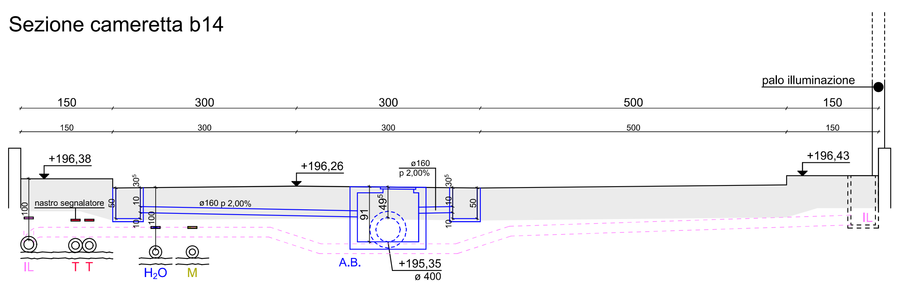

Sezione tipo nuovo tubo d'irrigazione fosso

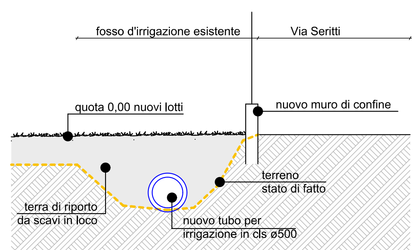

LEGENDA:

- Terreno esistente
- M — Rete distribuzione metano (tubazione in acciaio DN 100 - DN 150)
- H_2O — Nuova rete idrica (tubazioni in DN 100 ACC)
- T — Rete telefonica esistente
- E — Rete ENEL ø 160
- IL — Rete illuminazione ø 160
- A.N. — Nuova tubazione acque nere (tubazioni in PVC rigido UNI-EN 1401 serie SN 8 SDR 34)
- A.B. — Nuova tubazione acque bianche (tubazioni in PVC rigido UNI-EN 1401 serie SN 8 SDR 34)
- Caditoia acque bianche
- Cameretta acque bianche // nere
- Pozzo perdente acque bianche

STUDIO TECNICO
DOTT. ARCH.
AGATA VALLE

STUDIO TECNICO
DOTT. ARCH. ING.
GIOVANNI VALLE

COMUNE DI DALMINE
Provincia di Bergamo

Progetto:
PIANO ATTUATIVO R37

Committenti:
SABE IMMOBILIARE SRL,
COMUNE DI DALMINE

I Committenti

SABE IMMOBILIARE SRL

AMMINISTRAZIONE COMUNALE COMUNE DI DALMINE

I Progettisti

Dott. Arch. Ing. Giovanni Valle

Dott. Arch. Agata Valle

Sezioni reti tecnologiche
scala 1:50

Trescore Balneario, 14 Settembre 2026

tav. 13