

Agenzia del Territorio
CATASTO FABBRICATI
Ufficio Provinciale di
Milano

Dichiarazione protocollo n. MI0737406 del 29/11/2006

Planimetria di u.i.u. in Comune di Desio

Via Monte Bianco

civ. 54

Identificativi Catastali:

Sezione:

Foglio: 21

Particella: 643

Subalterno: 719

Compilata da:

Vaccaro Christian


Iscritto all'albo:
Geometri

Prov. Milano

N. 9535

Scheda n. 1

Scala 1:200

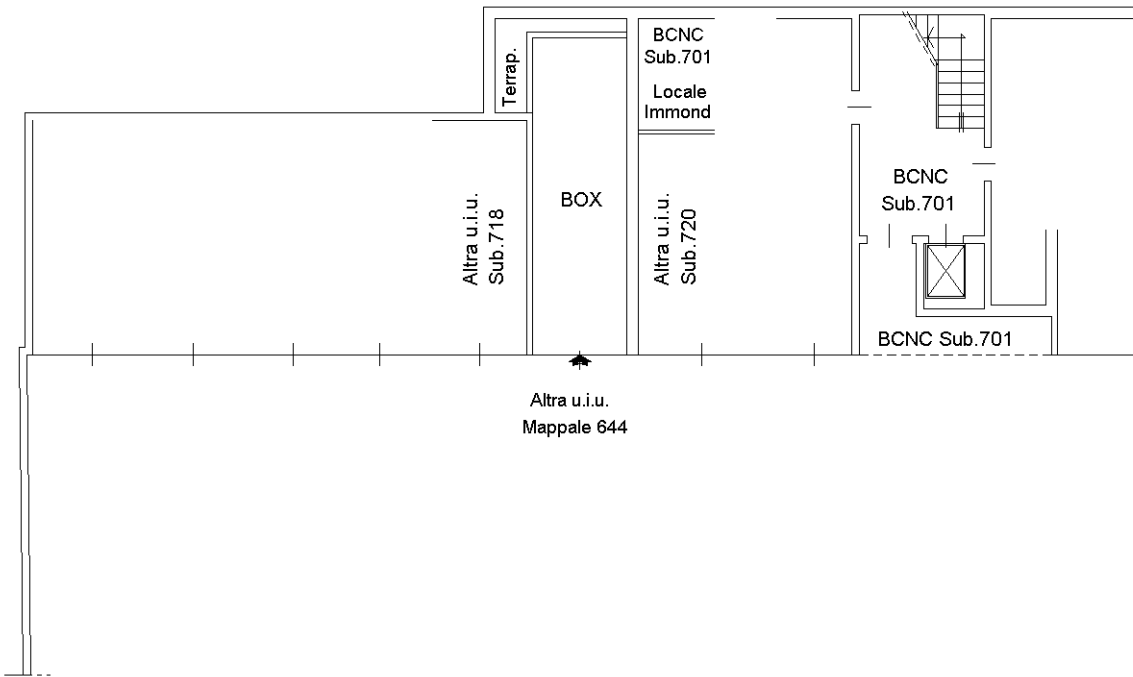

PIANO INTERRATO
H=MT.2,40



Ultima planimetria in atti