


CABINA DI CONSEGNA

SCALA 1:50


CABINA ENEL
DG2061 ED.9

PIANTA

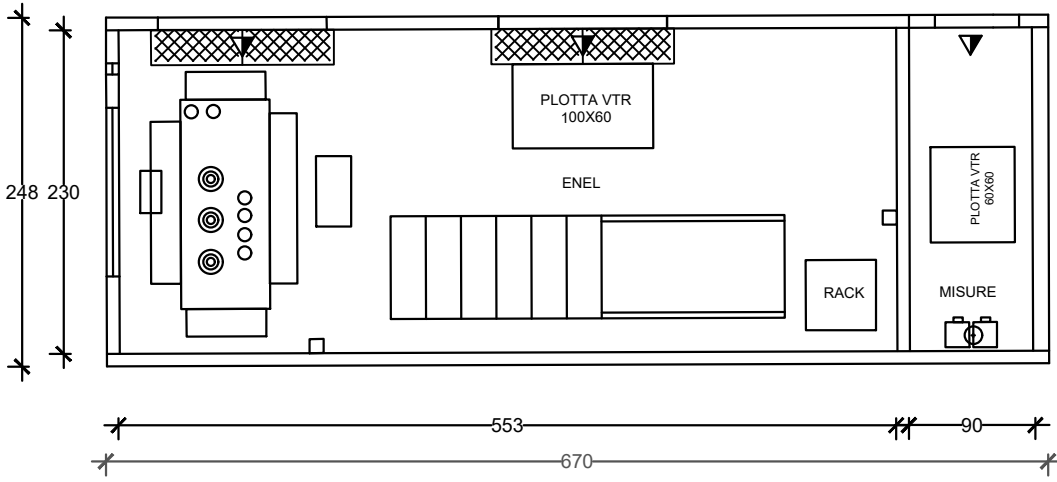


CABINA UTENTE


PIANTA

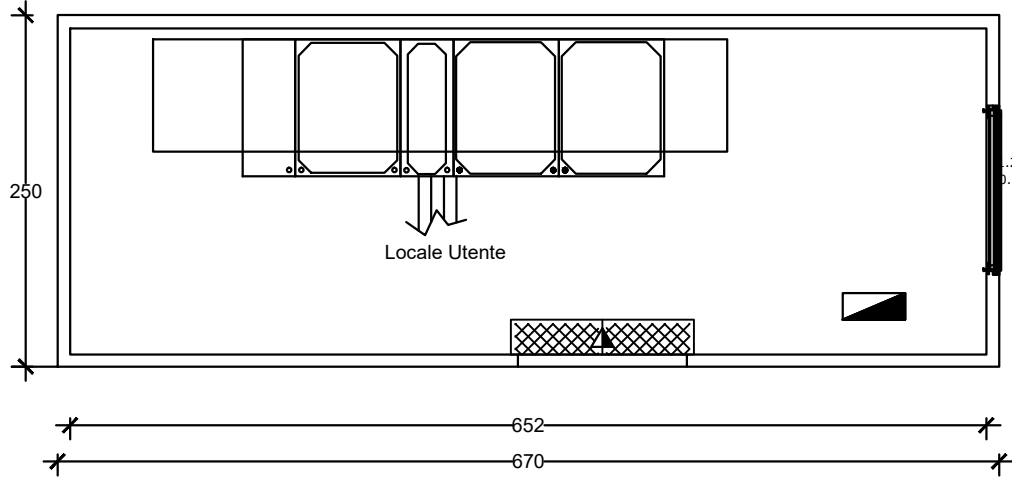


PROSPETTO LATO STRADA

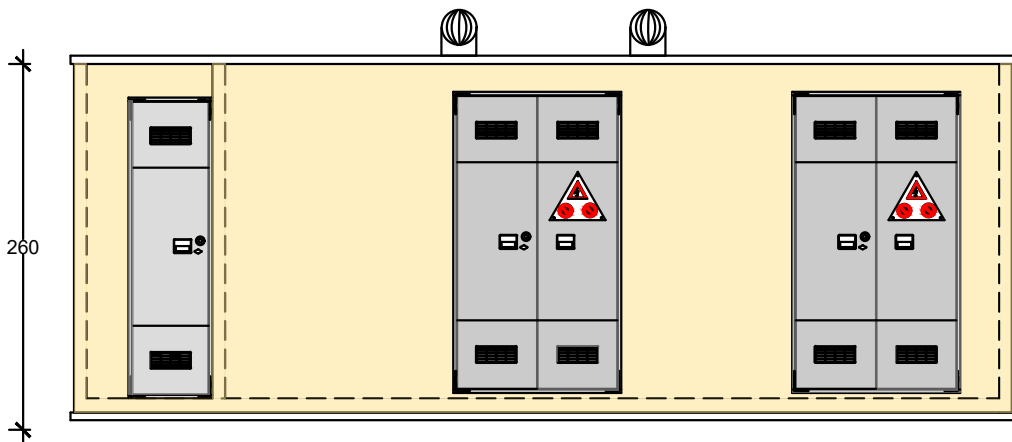


PROSPETTO LATO STRADA

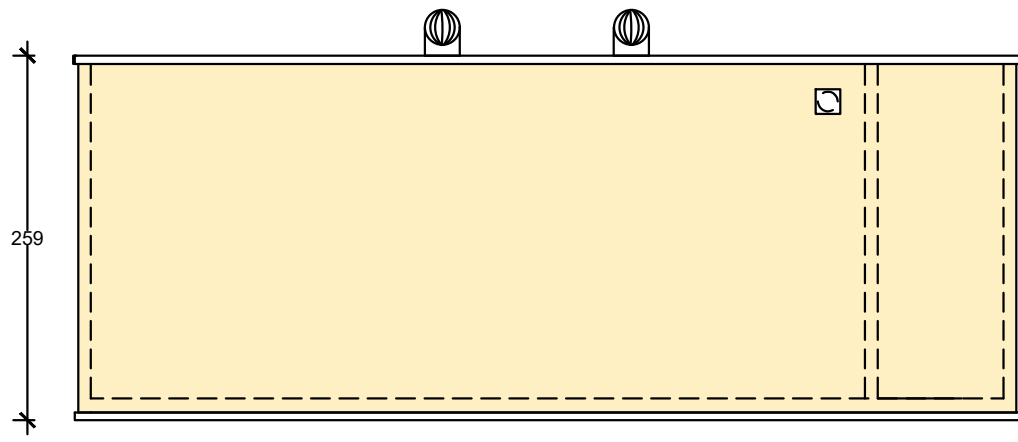


PROSPETTO LATO IMPIANTO FOTOVOLTAICO

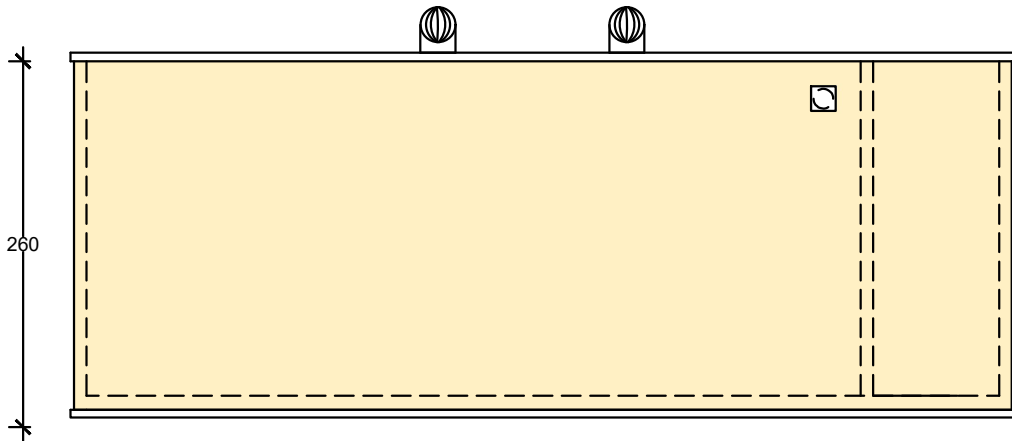


PROSPETTO LATO IMPIANTO FOTOVOLTAICO

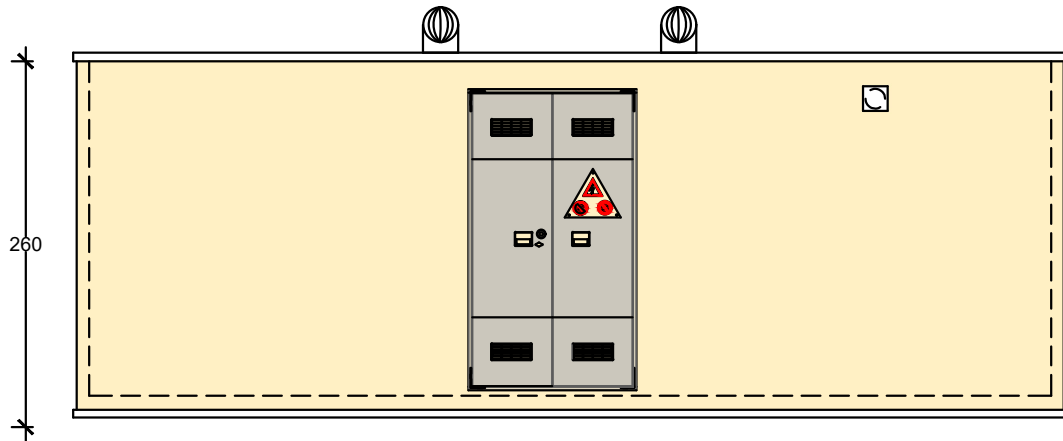

PROSPETTO LATERALE

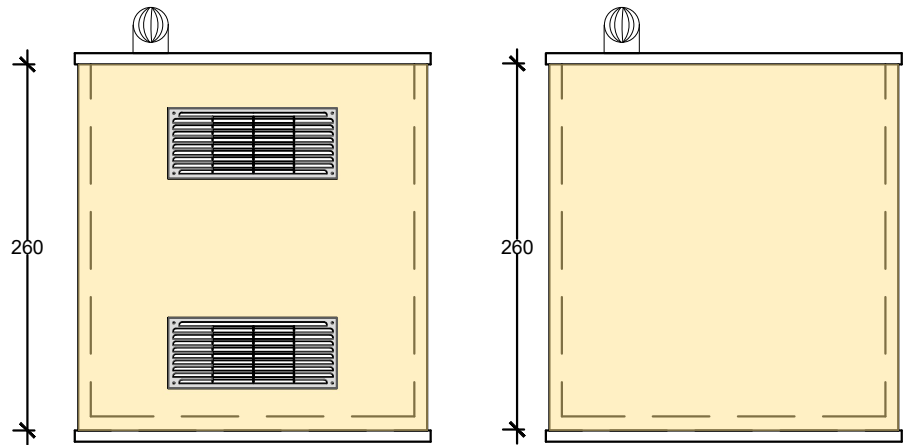


PROSPETTO LATERALE

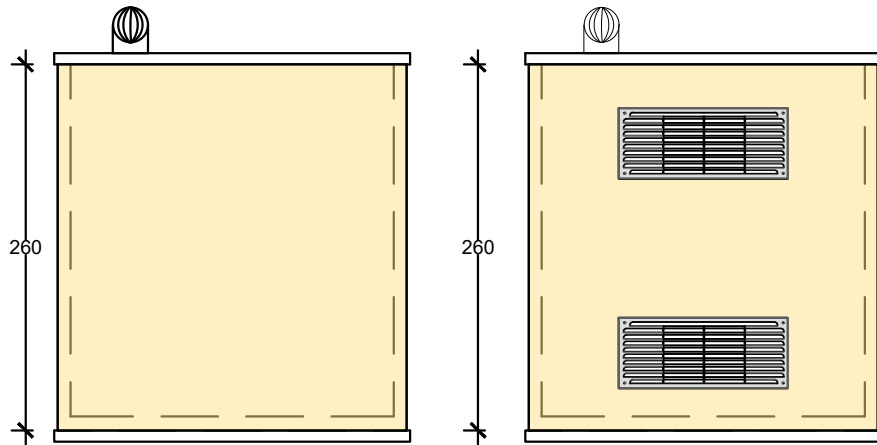


CABINA DI TRASFORMAZIONE MT/BT

SCALA 1:50


PIANTA

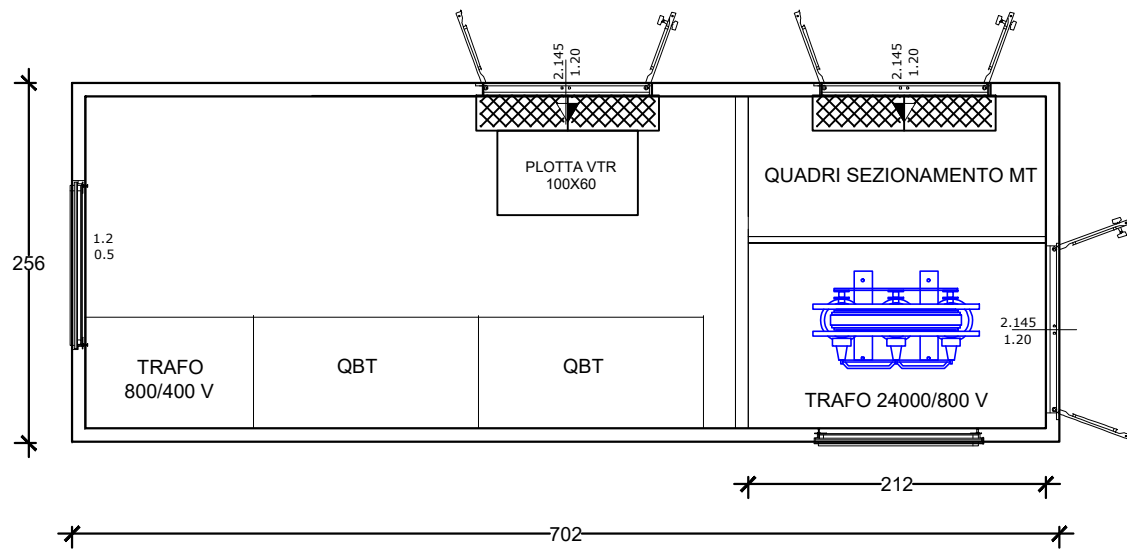


PROSPETTO FRONTALE

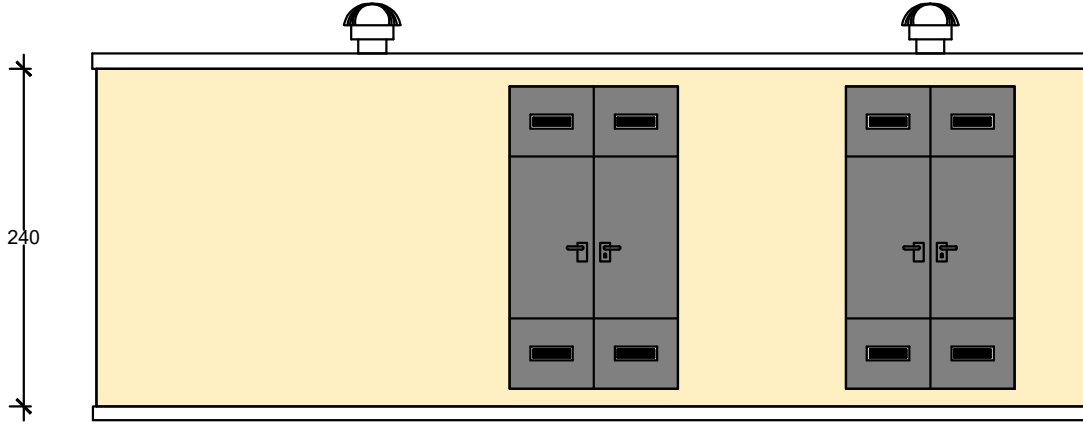


PROSPETTO POSTERIORE

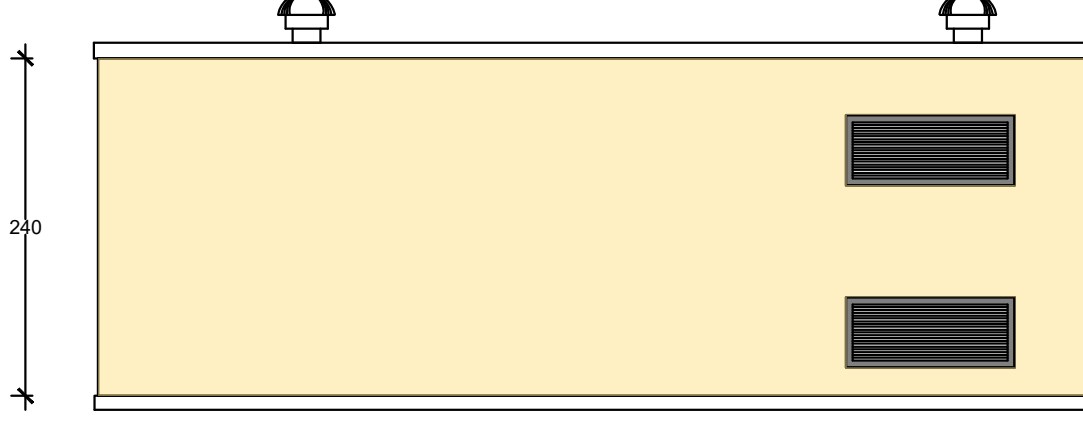

PROSPETTO LATERALE

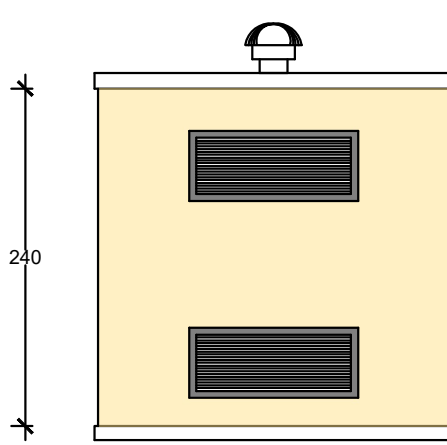

PROSPETTO LATERALE

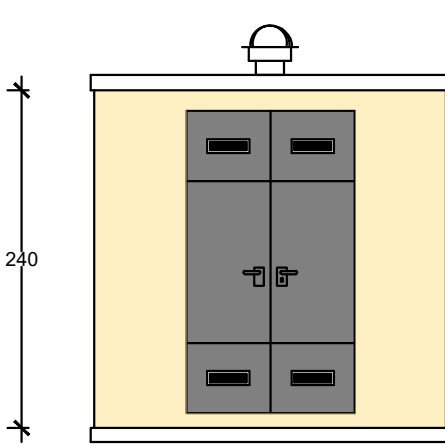

Regione Sicilia
Libero consorzio comunale di Trapani
Comune di Erice

**Impianto agrivoltaico
"ERICE"**
di potenza installata pari a 940 kWp da
realizzarsi nel
Comune di Erice

PROGETTO DEFINITIVO

00	23/06/2026	Prima Stesura	Ing. Alessio Furlotti	Dott. G. Filiberto	
REV.	DATA	DESCRIZIONE	REDATTO	VERIFICATO	APPROVATO
PROGETTISTA: GREEN FUTURE Srl Sede Legale: Via U. Maddalena, 98-ESSIO Sede operativa: Corso Calatafimi, 24-OTT 90100 - Palermo, Italia info@greenfuture.it			CLIENTE: ERICE S.R.L. Sede legale Milano (MI) Largo Card. I. Schuster, 1 - CAP 20122 P.IVA 14408150960		
Dott. Giuseppe Filiberto Ing. Alessio Furlotti Arch. Pianif. Giovanna Filiberto Ing. Ilario Vinci Ing. Fabiana Marchese Ing. Daniela Cipfari Dott. Geol. Ulfes Furlotti Green Future S.r.l. - Impersonale L'Amministratore Giuseppe Filiberto			TITOLO ELABORATO: PARTICOLARI COSTRUTTIVI CABINA DI CONSEGNA E CABINA DI CONVERSIONE-TRASFORMAZIONI		
CODICE ELABORATO: ERICE_EL34_REV00			SCALA: 1:50		
DATA: Giugno 2026	TIPOLOGIA/ANNO AGV 26	COD. PROGETTO ERICE	N.9 ELABORATO EL34	REVISIONE 00	

E' vietata la copia anche parziale del presente elaborato