



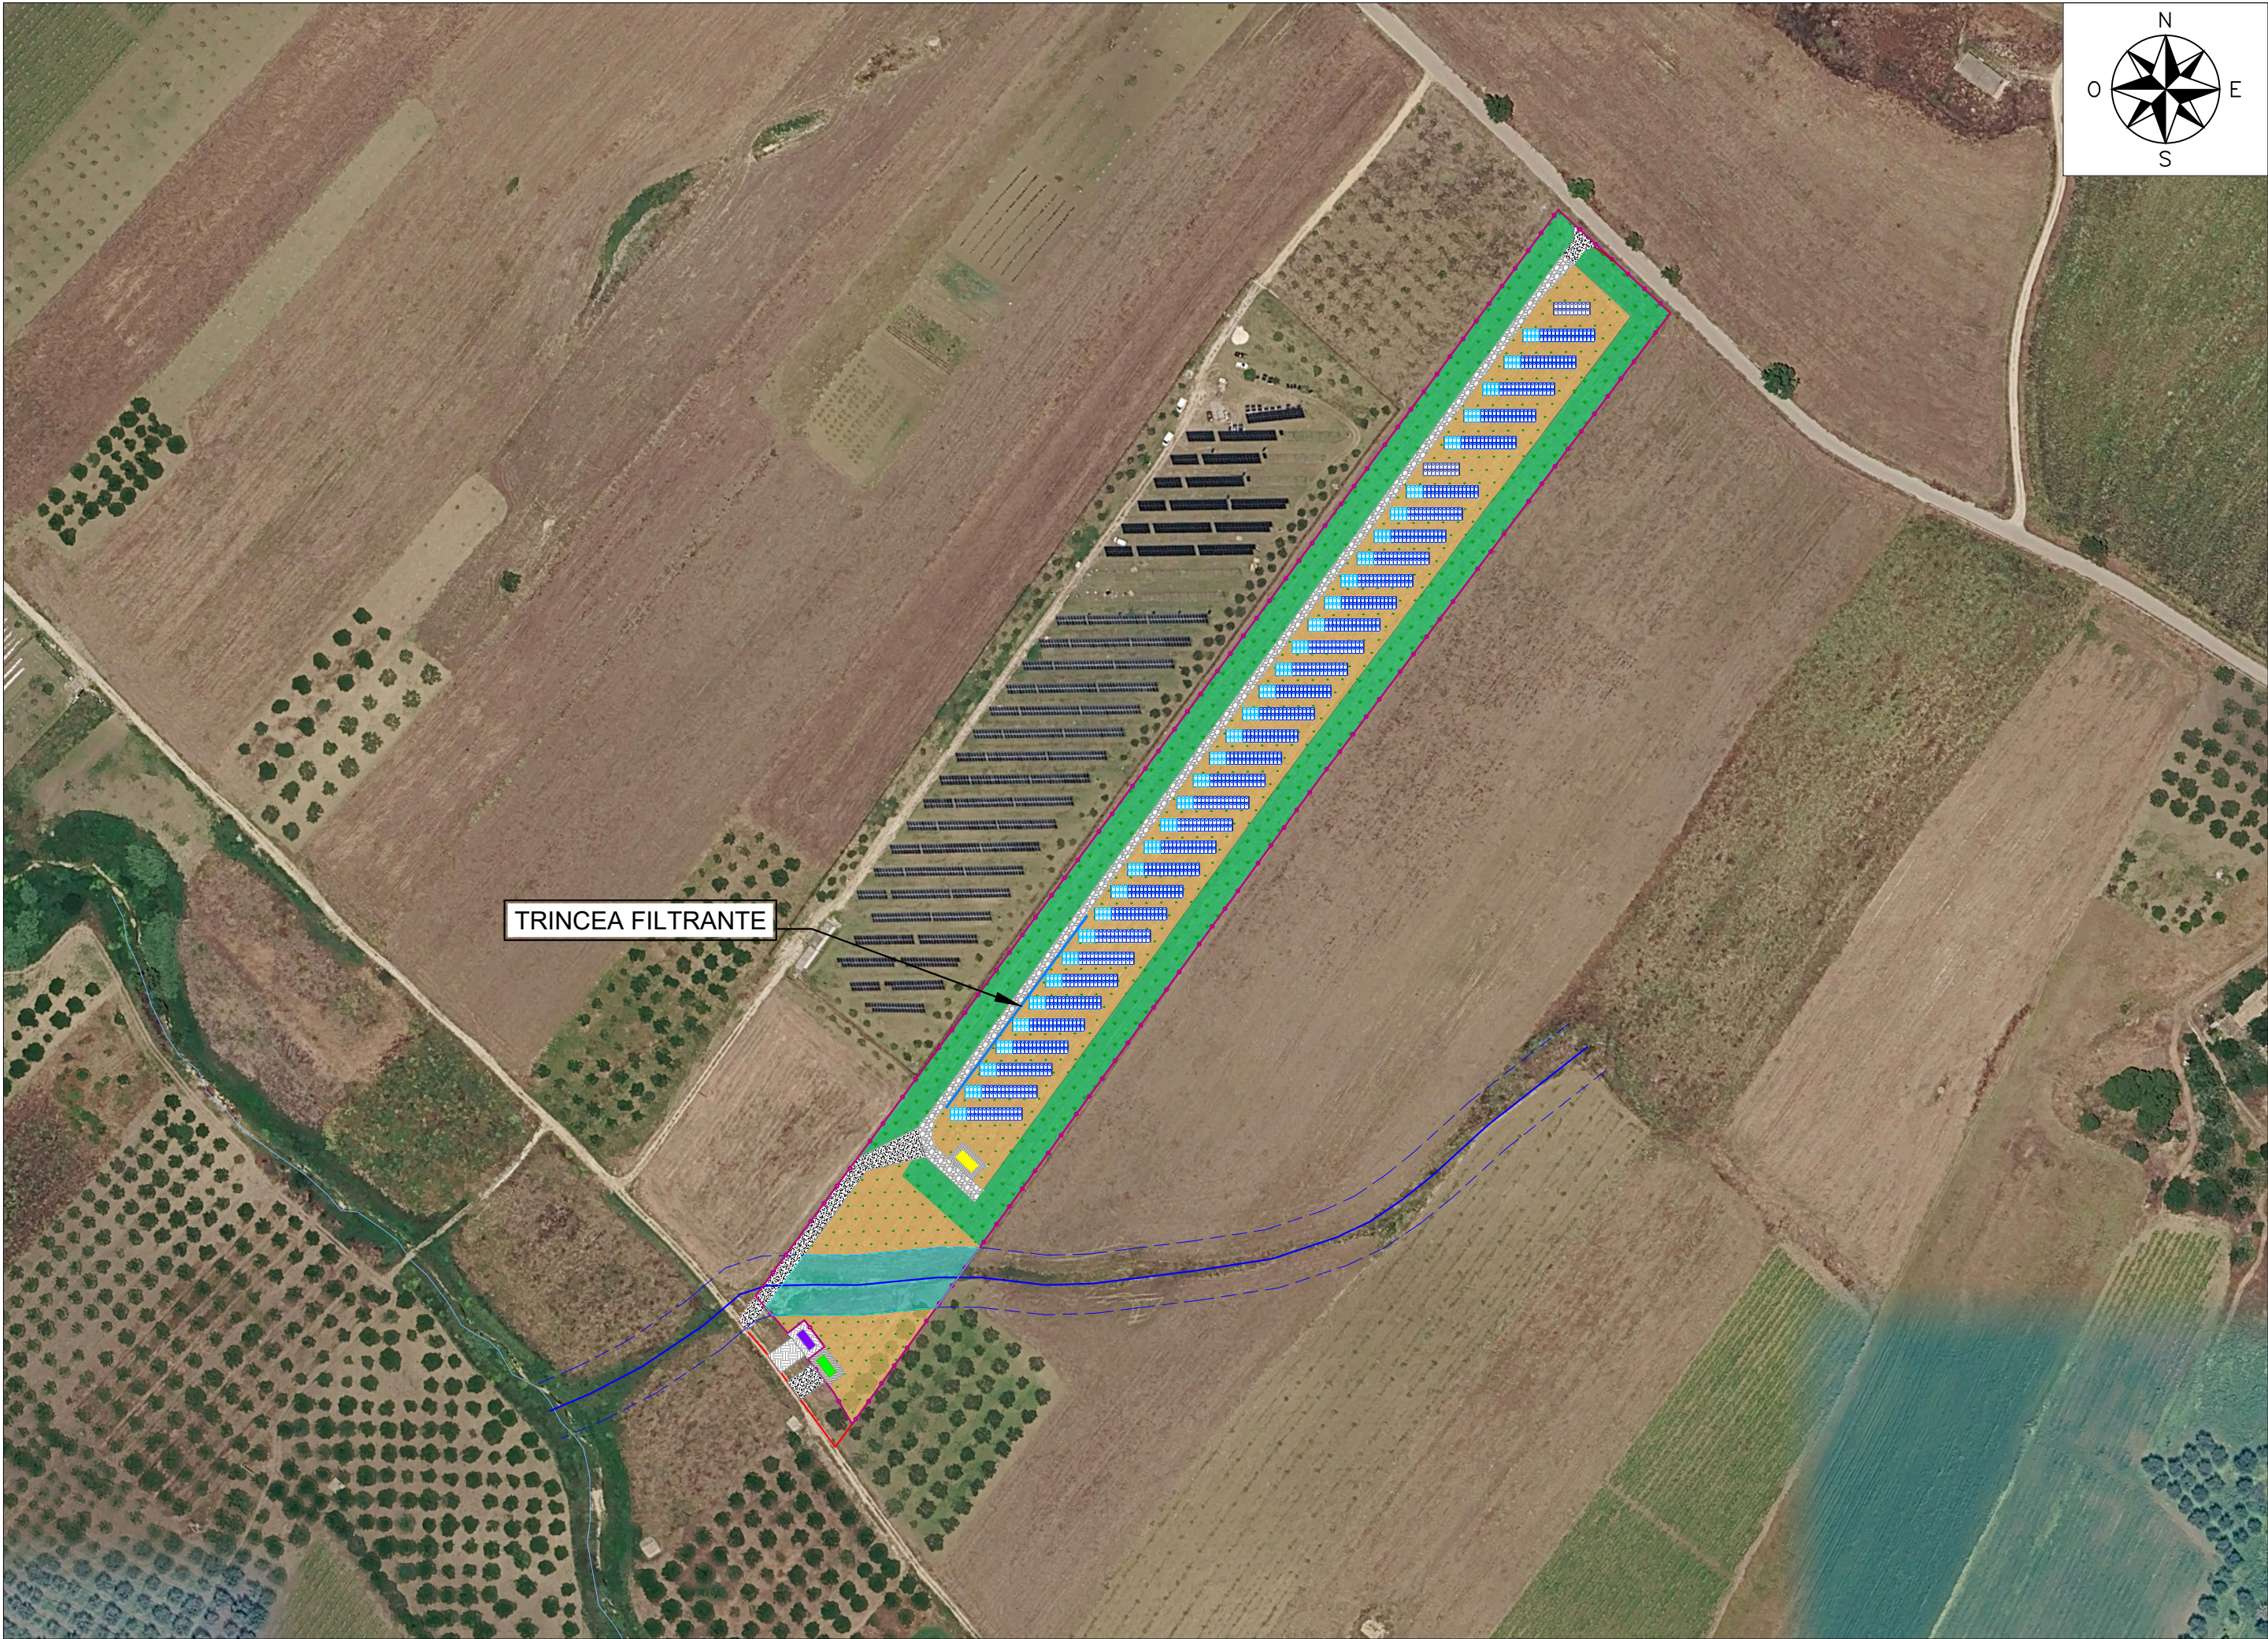

Inquadramento territoriale su ortofoto - Scala 1:2.000

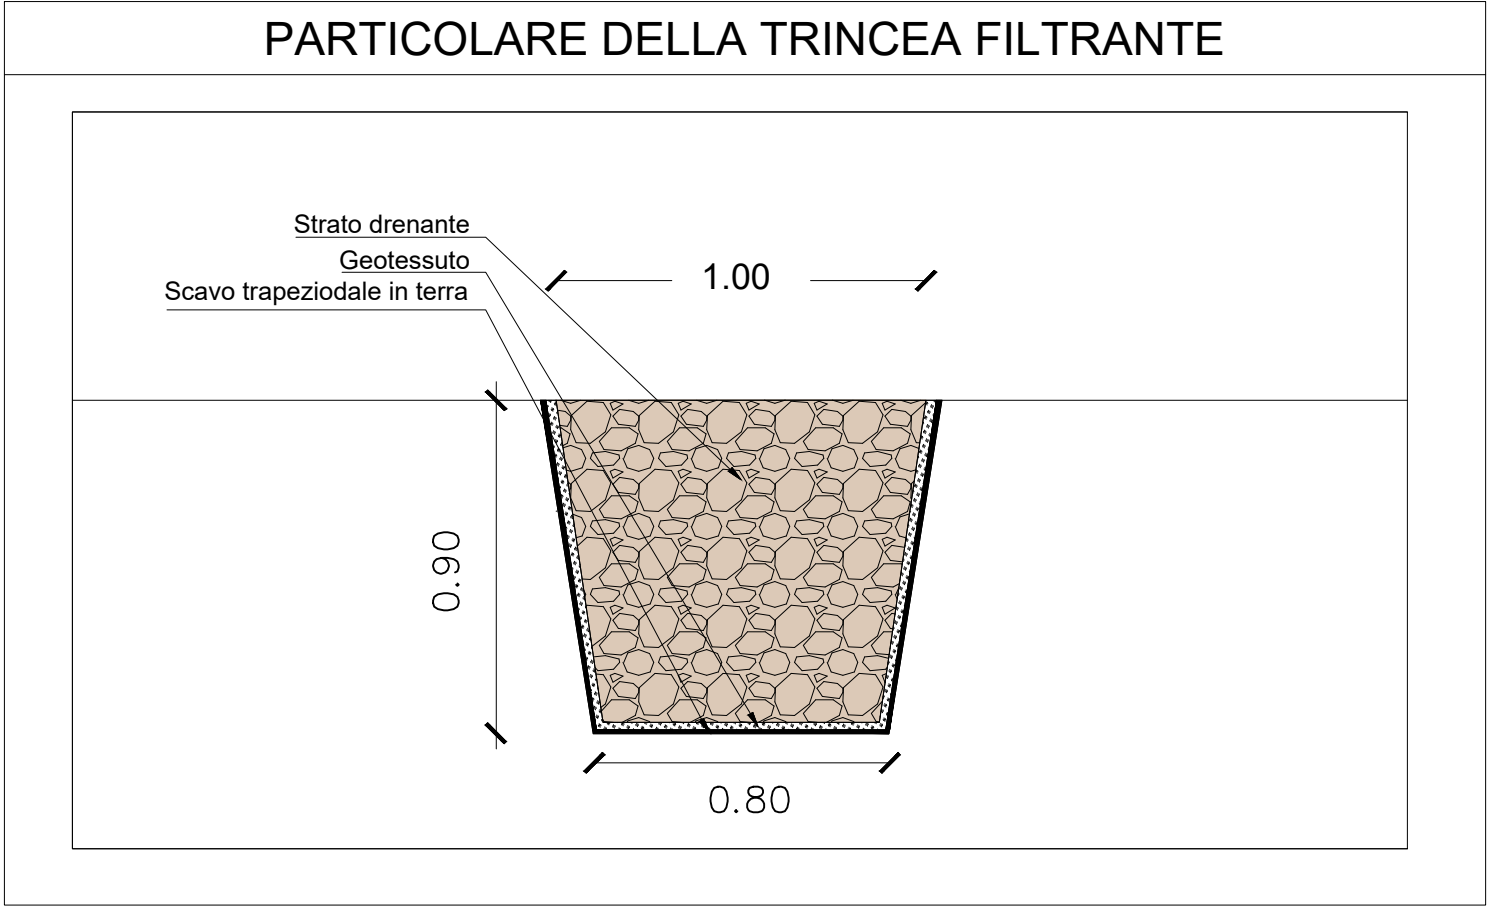

LEGENDA

STRUTTURA FISSA DA 28 MODULI

STRUTTURA FISSA DA 18 MODULI

STRUTTURA FISSA DA 8 MODULI

VIABILITA' INTERNA

FASCIA ARBOREA

RECINZIONE IMPIANTO

AREA CATASTALE

AREA COLTIVABILE

CABINA MT/BT

CABINA DI CONSEGNA

CABINA UTENTE

VIABILITA' ESTERNA ACCESSO

AREA E-DISTRIBUZIONE

FASCIA DI RISP. IMPLUVIO (10m)

FASCIA DI RISP. Strada (10m)

ELETTRODOTTO MT INTERRATO

TRINCEA FILTRANTE (80 m)

Regione Sicilia
Libero consorzio comunale di Trapani
Comune di Erice

**Impianto agrivoltaico
"ERICE"**
di potenza installata pari a 940 kWp da
realizzarsi nel
Comune di Erice

PROGETTO DEFINITIVO

00	23/06/2026	Prima Stesura	Ing. Daniela Chifari	Dott.G.Filiberto	
REV.	DATA	DESCRIZIONE	REDATTO	VERIFICATO	APPROVATO
PROGETTISTA: GREEN FUTURE Srl Sede Legale: Via U. Maddalena, 92 - 90100 - Palermo, Italia Sede operativa: Corso Calatafimi, 42 - 90100 - Palermo, Italia info@greenfuture.it			CLIENTE: ERICE S.R.L. Sede legale Milano (MI) Largo Card. I. Schuster,1 - CAP 20122 P.IVA 14408150960		
Dott. Giuseppe Filiberto Ing. Alessio Furlotti Arch. Pianif. Giovanna Filiberto Ing. Ilaria Vinci Ing. Fabiana Marchese Ing. Daniela Chifari Dott. Geol. Ulisse Furlotti			TITOLO ELABORATO: PLANIMETRIA SMALTIMENTO ACQUE METEORICHE		
Green future s.r.l. unipersonale L'Amministratore Giuseppe Filiberto			CODICE ELABORATO: ERICE_EL35_REV00	SCALA: 1:2.000	
DATA: Giugno 2026		TIPOLOGIA/ANNO AGV 26	COD. PROGETTO ERICE	N.º ELABORATO EL35	REVISIONE 00