

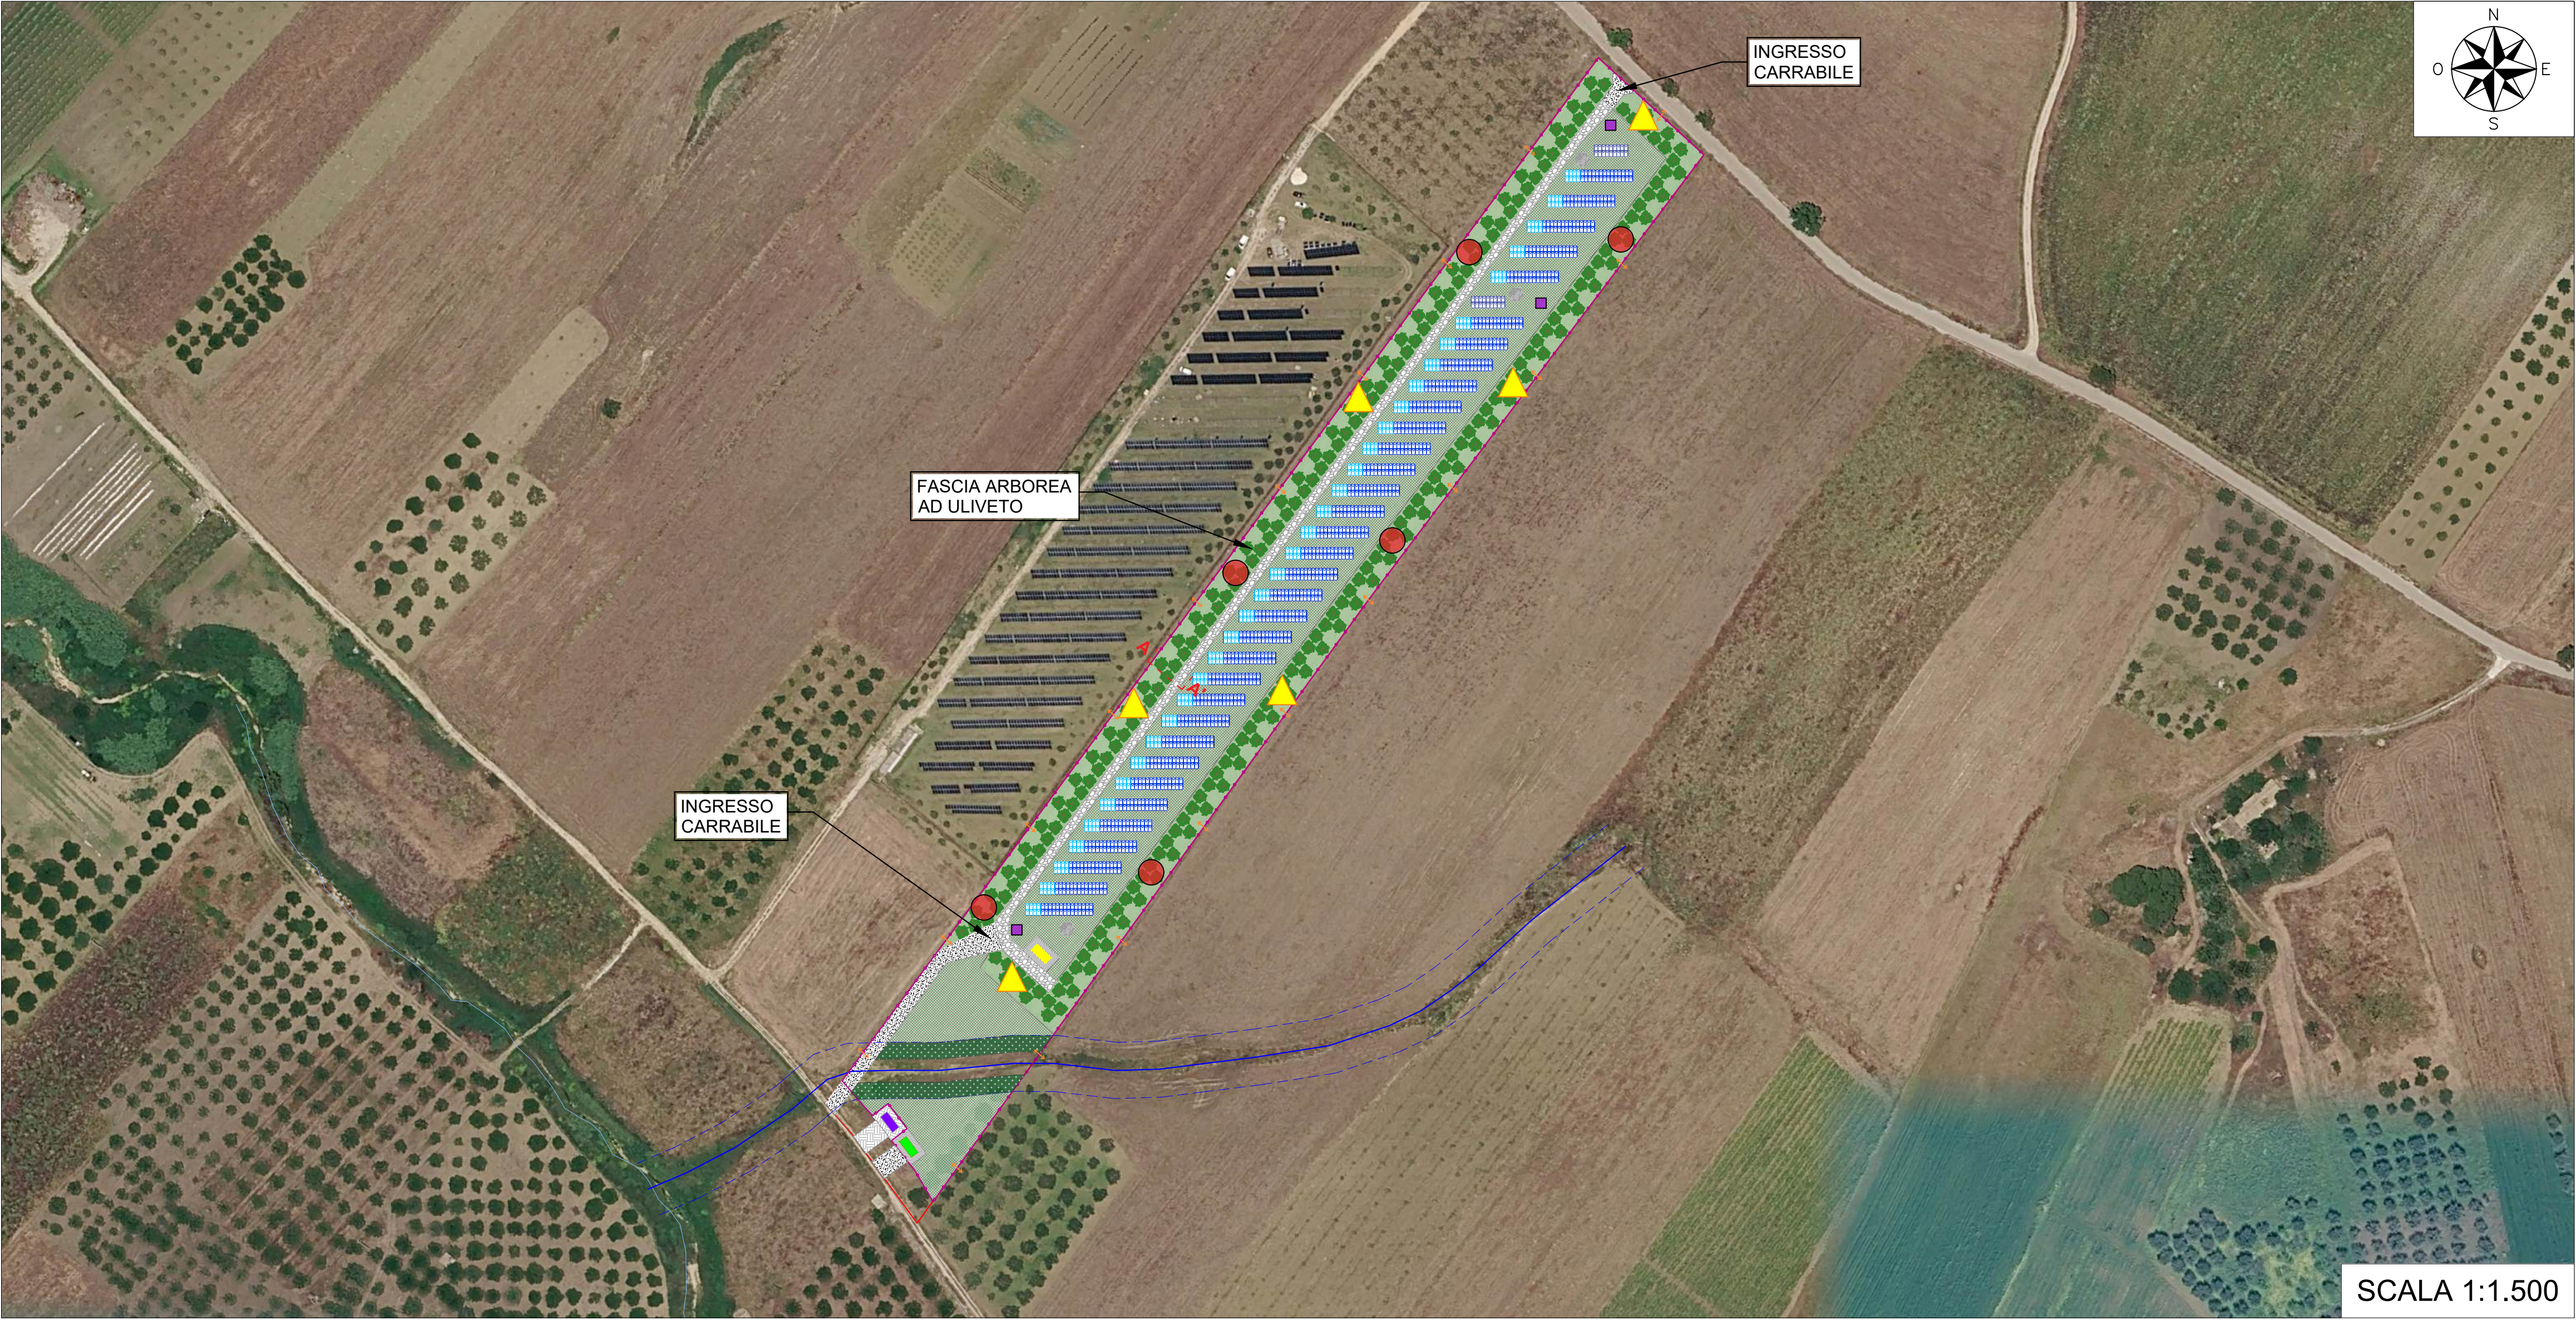
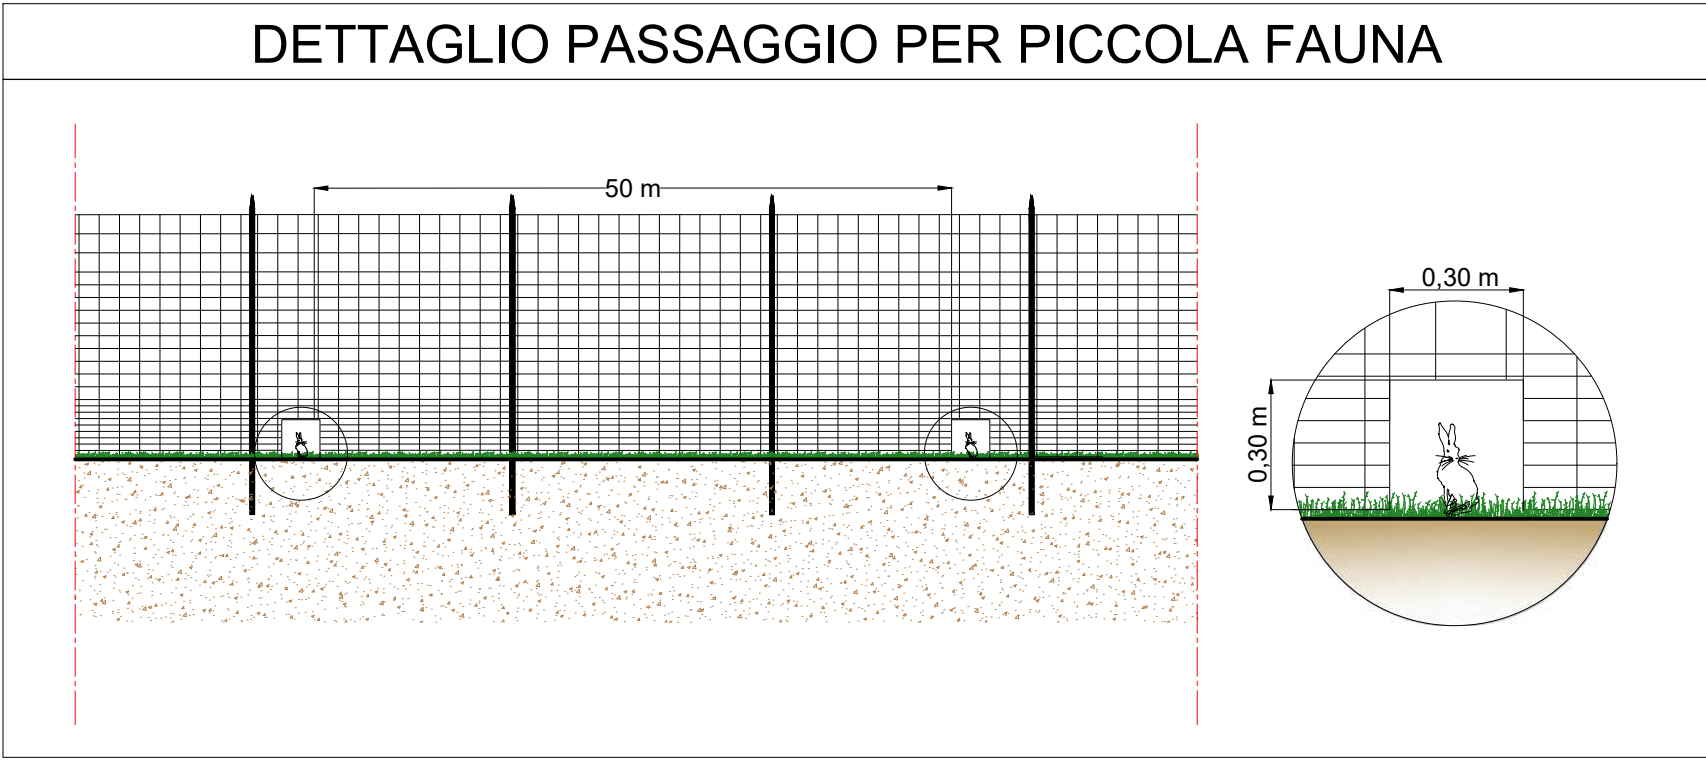
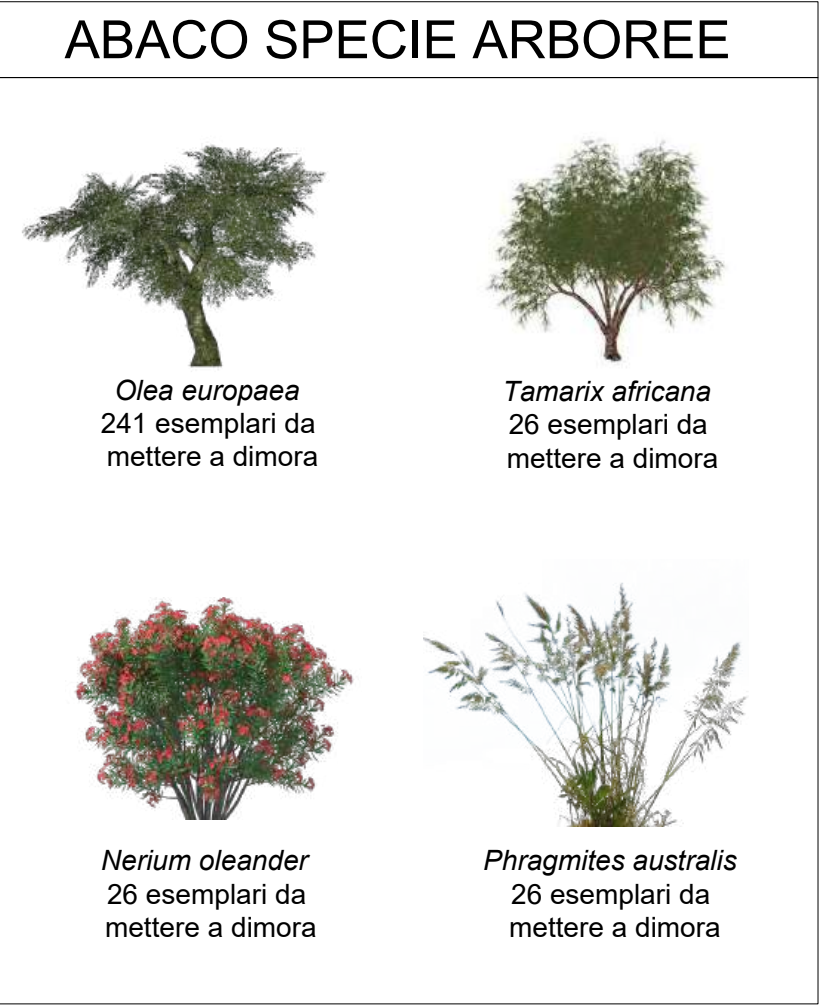


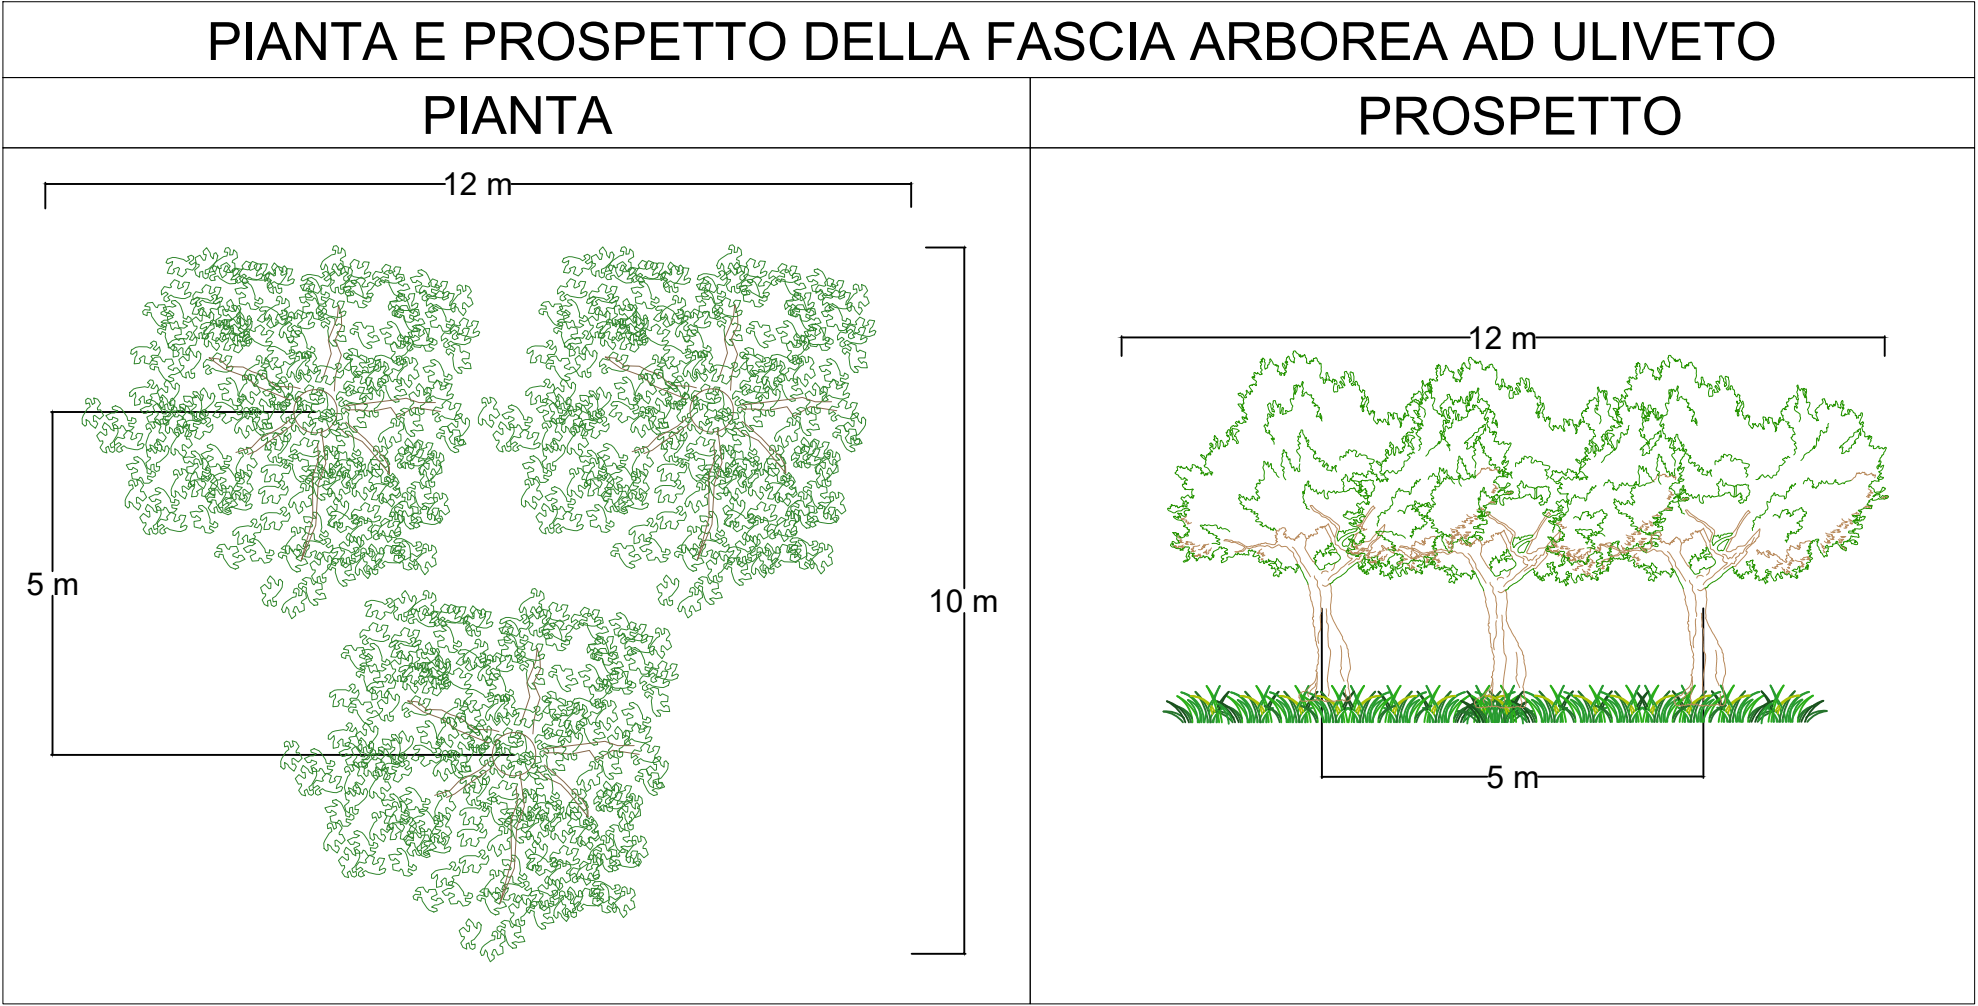

LEGENDA	
	Area catastale
	Recinzione impianto
	Cabina MT/BT
	Cabina di consegna
	Cabina utente
	Viabilità interna
	Viabilità esterna accesso
	Area E-distribuzione
	Fascia di rispetto impluvio (10 m)
	Fascia arborea ad uliveto
	Area coltivabile
	Vegetazione idro-igrofila
	Sottopassi fauna (19)
	Cassette nido (6)
	Cassette insetti (3)
	Cassette chiroterri (6)
	Infrastrutture ecologiche miste (3)

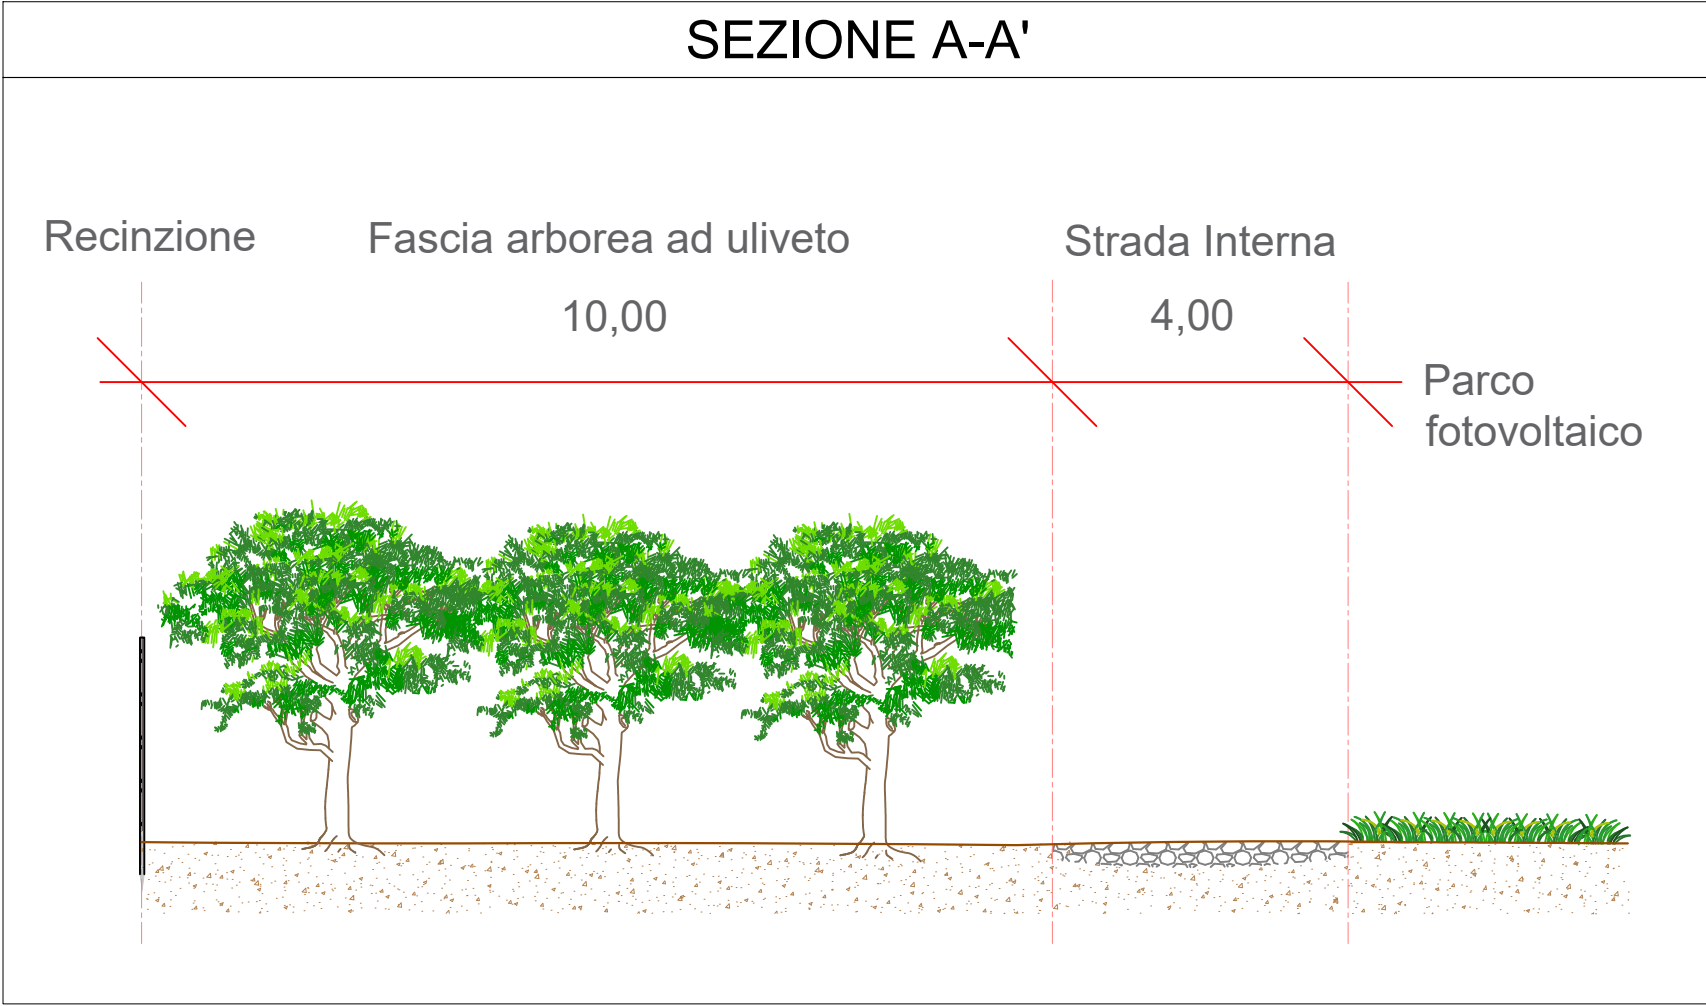

Regione Sicilia
Libero consorzio comunale di Trapani
Comune di Erice

**Impianto agrivoltaico
"ERICE"**
di potenza installata pari a 940 kWp da
realizzarsi nel
Comune di Erice

PROGETTO DEFINITIVO

00	23/06/2026	Prima Stesura	Ing. Daniela Chifari	Dott. G.Filiberto	
REV.	DATA	DESCRIZIONE	REDATTO	VERIFICATO	APPROVATO
PROGETTISTA: GREEN FUTURE Srl Sede Legale: Via U. Maddalena, 98 - 91012 Sede operativa: Corso Calatafimi, 149 - 91012 90100 - Palermo, Italia info@greenfuture.it			CLIENTE: ERICE S.R.L. Sede legale Milano (MI) Largo Card. I. Schuster, 1 - CAP 20122 P.IVA 14408150960		
Dott. Giuseppe Filiberto Ing. Alessio Furlotti Arch. Pianif. Giovanna Filiberto Ing. Ilario Vinci Ing. Fabiana Marchese Ing. Daniela Chifari Dott. Geol. Ulisse Furlotti			TITOLO ELABORATO: TAVOLA DELLE MITIGAZIONI E COMPENSAZIONI ECOLOGICHE		
Green Future S.r.l. - responsabile L'Amministratore Giuseppe Filiberto			CODICE ELABORATO: ERICE_EL47_REV00		
DATA:			TIPOLOGIA/ANNO		SCALA:
Giugno 2026			AGV 26		1:1.500
			COD. PROGETTO		N.º ELABORATO
			ERICE		EL47
					REVISIONE
					00

E' vietata la copia anche parziale del presente elaborato