

IMPIANTO DI RETE PER LA CONNESSIONE 20kV
DELL'IMPIANTO DI PRODUZIONE
da autorizzare con L.R.11/2022

UBICATO IN COMUNE DI ERICE (TP) -
Via Baglio Canta, snc
Codice Rintracciabilità: 504447547

PROGETTO DEFINITIVO


OPERE DI RETE

PLANIMETRIA INQUADRAMENTO TERRITORIALE

IDENTIFICATIVO ELABORATO								
Livello prog.	Codice rintracciabilità	Tipo docum.	N° elaborato	N° foglio	Tot. fogli	NOME FILE	DATA	SCALA
PD	504447547		06		09	RE_00	Marzo 2026	varie
REV.	DATA	DESCRIZIONE				ESEGUITO	VERIFICATO	APPROVATO
R0	Settembre 2026	Planimetria Inquadramento Territoriale				V. CAVALLOTTI		

PROGETTAZIONE:

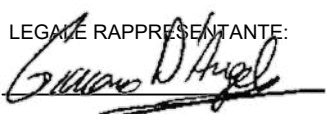

LEGGE RAPPRESENTANTE:


CONSULENTE:


GESTORE RETE ELETTRICA

FIRMA PER BENESTARE

RICHIEDENTE:
ERICE S.R.L.
Mail:
Pec:
Largo Ildefonso Schuster n°1
20122 Milano (MI)




FIRMA PER BENESTARE

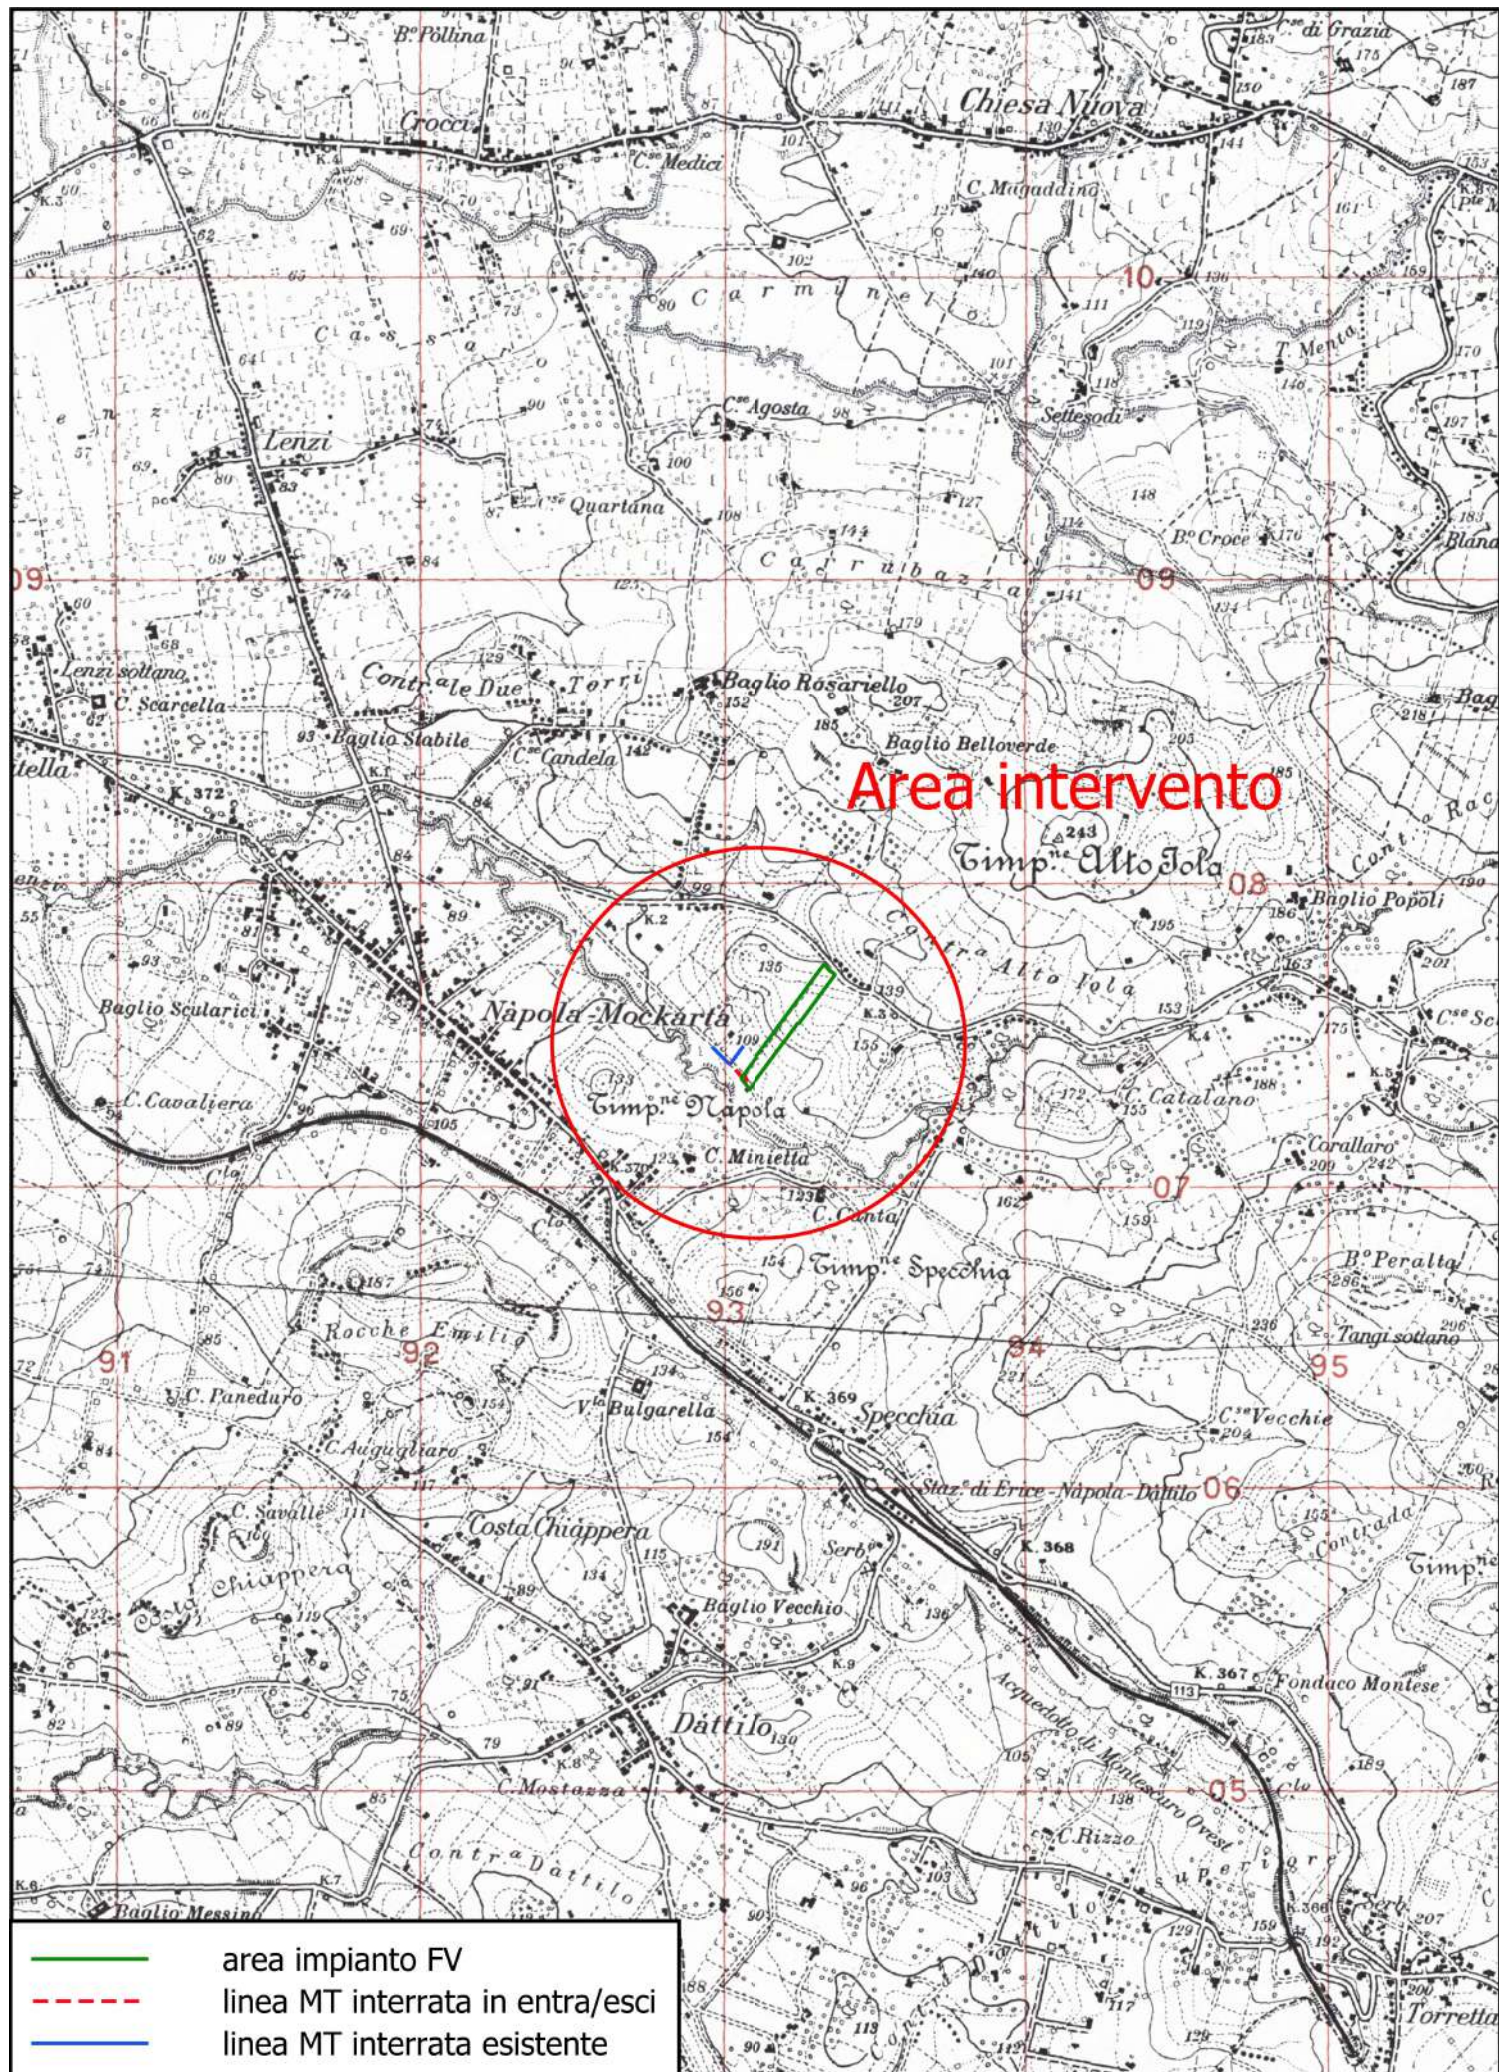

0 1 2 km

Planimetria IGM scala 1:25.000

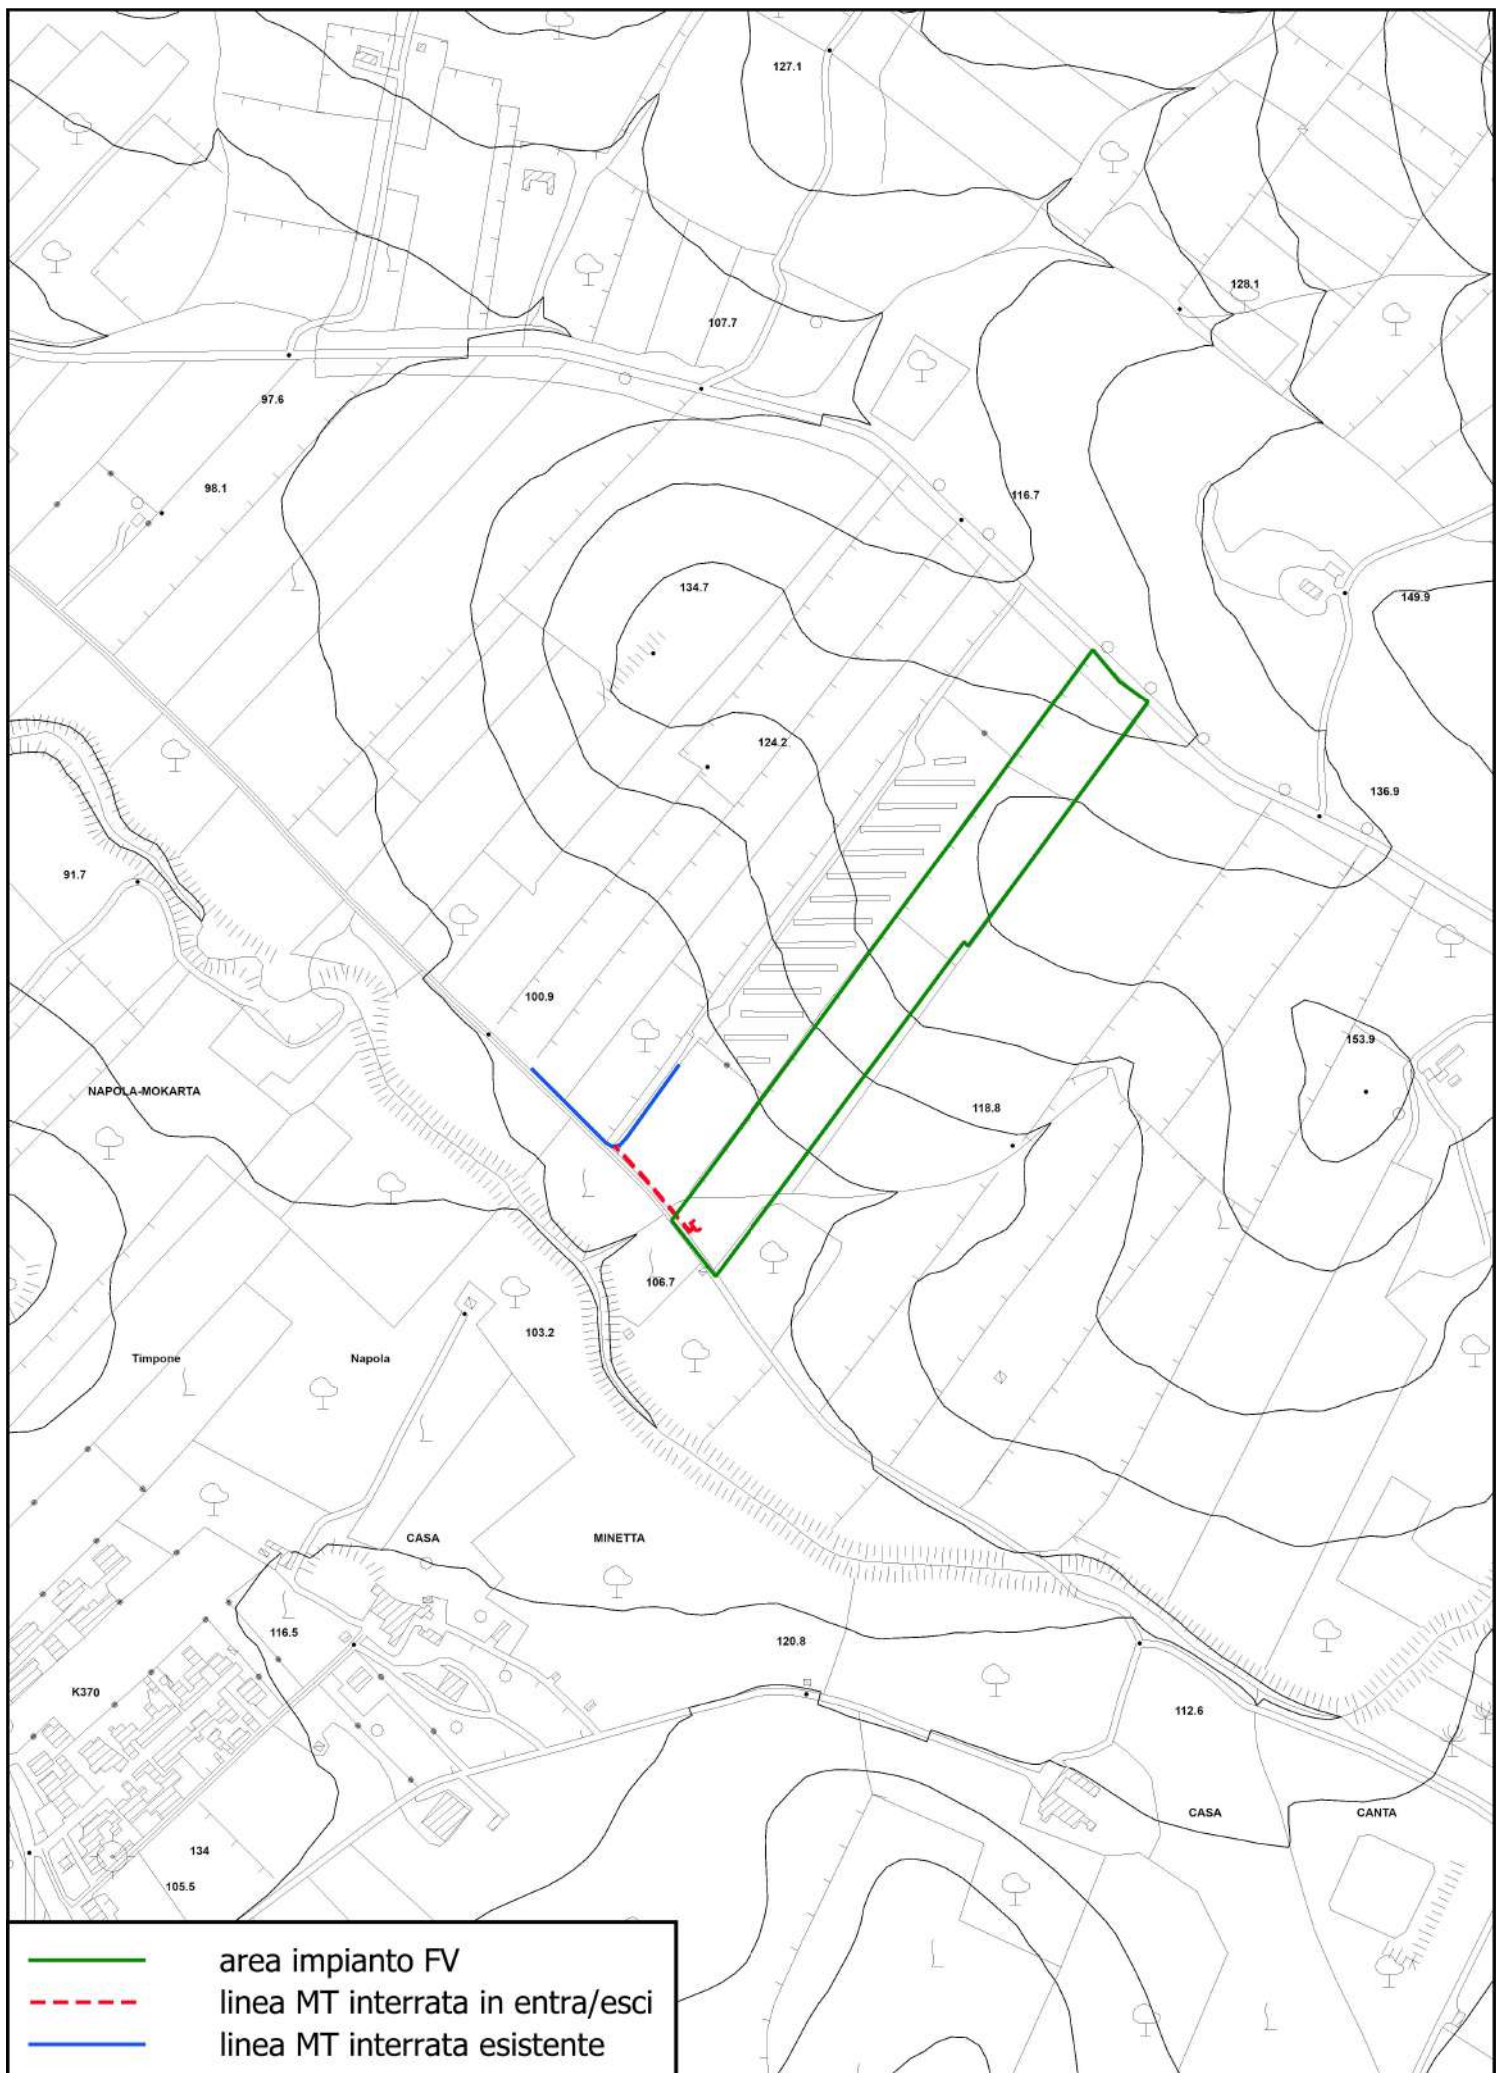

0

250

500 m

Planimetria CTR scala 1:5.000




0 250 500 m

Ortofoto scala 1:5.000



0 75 150 m

Ortofoto scala 1:2.000

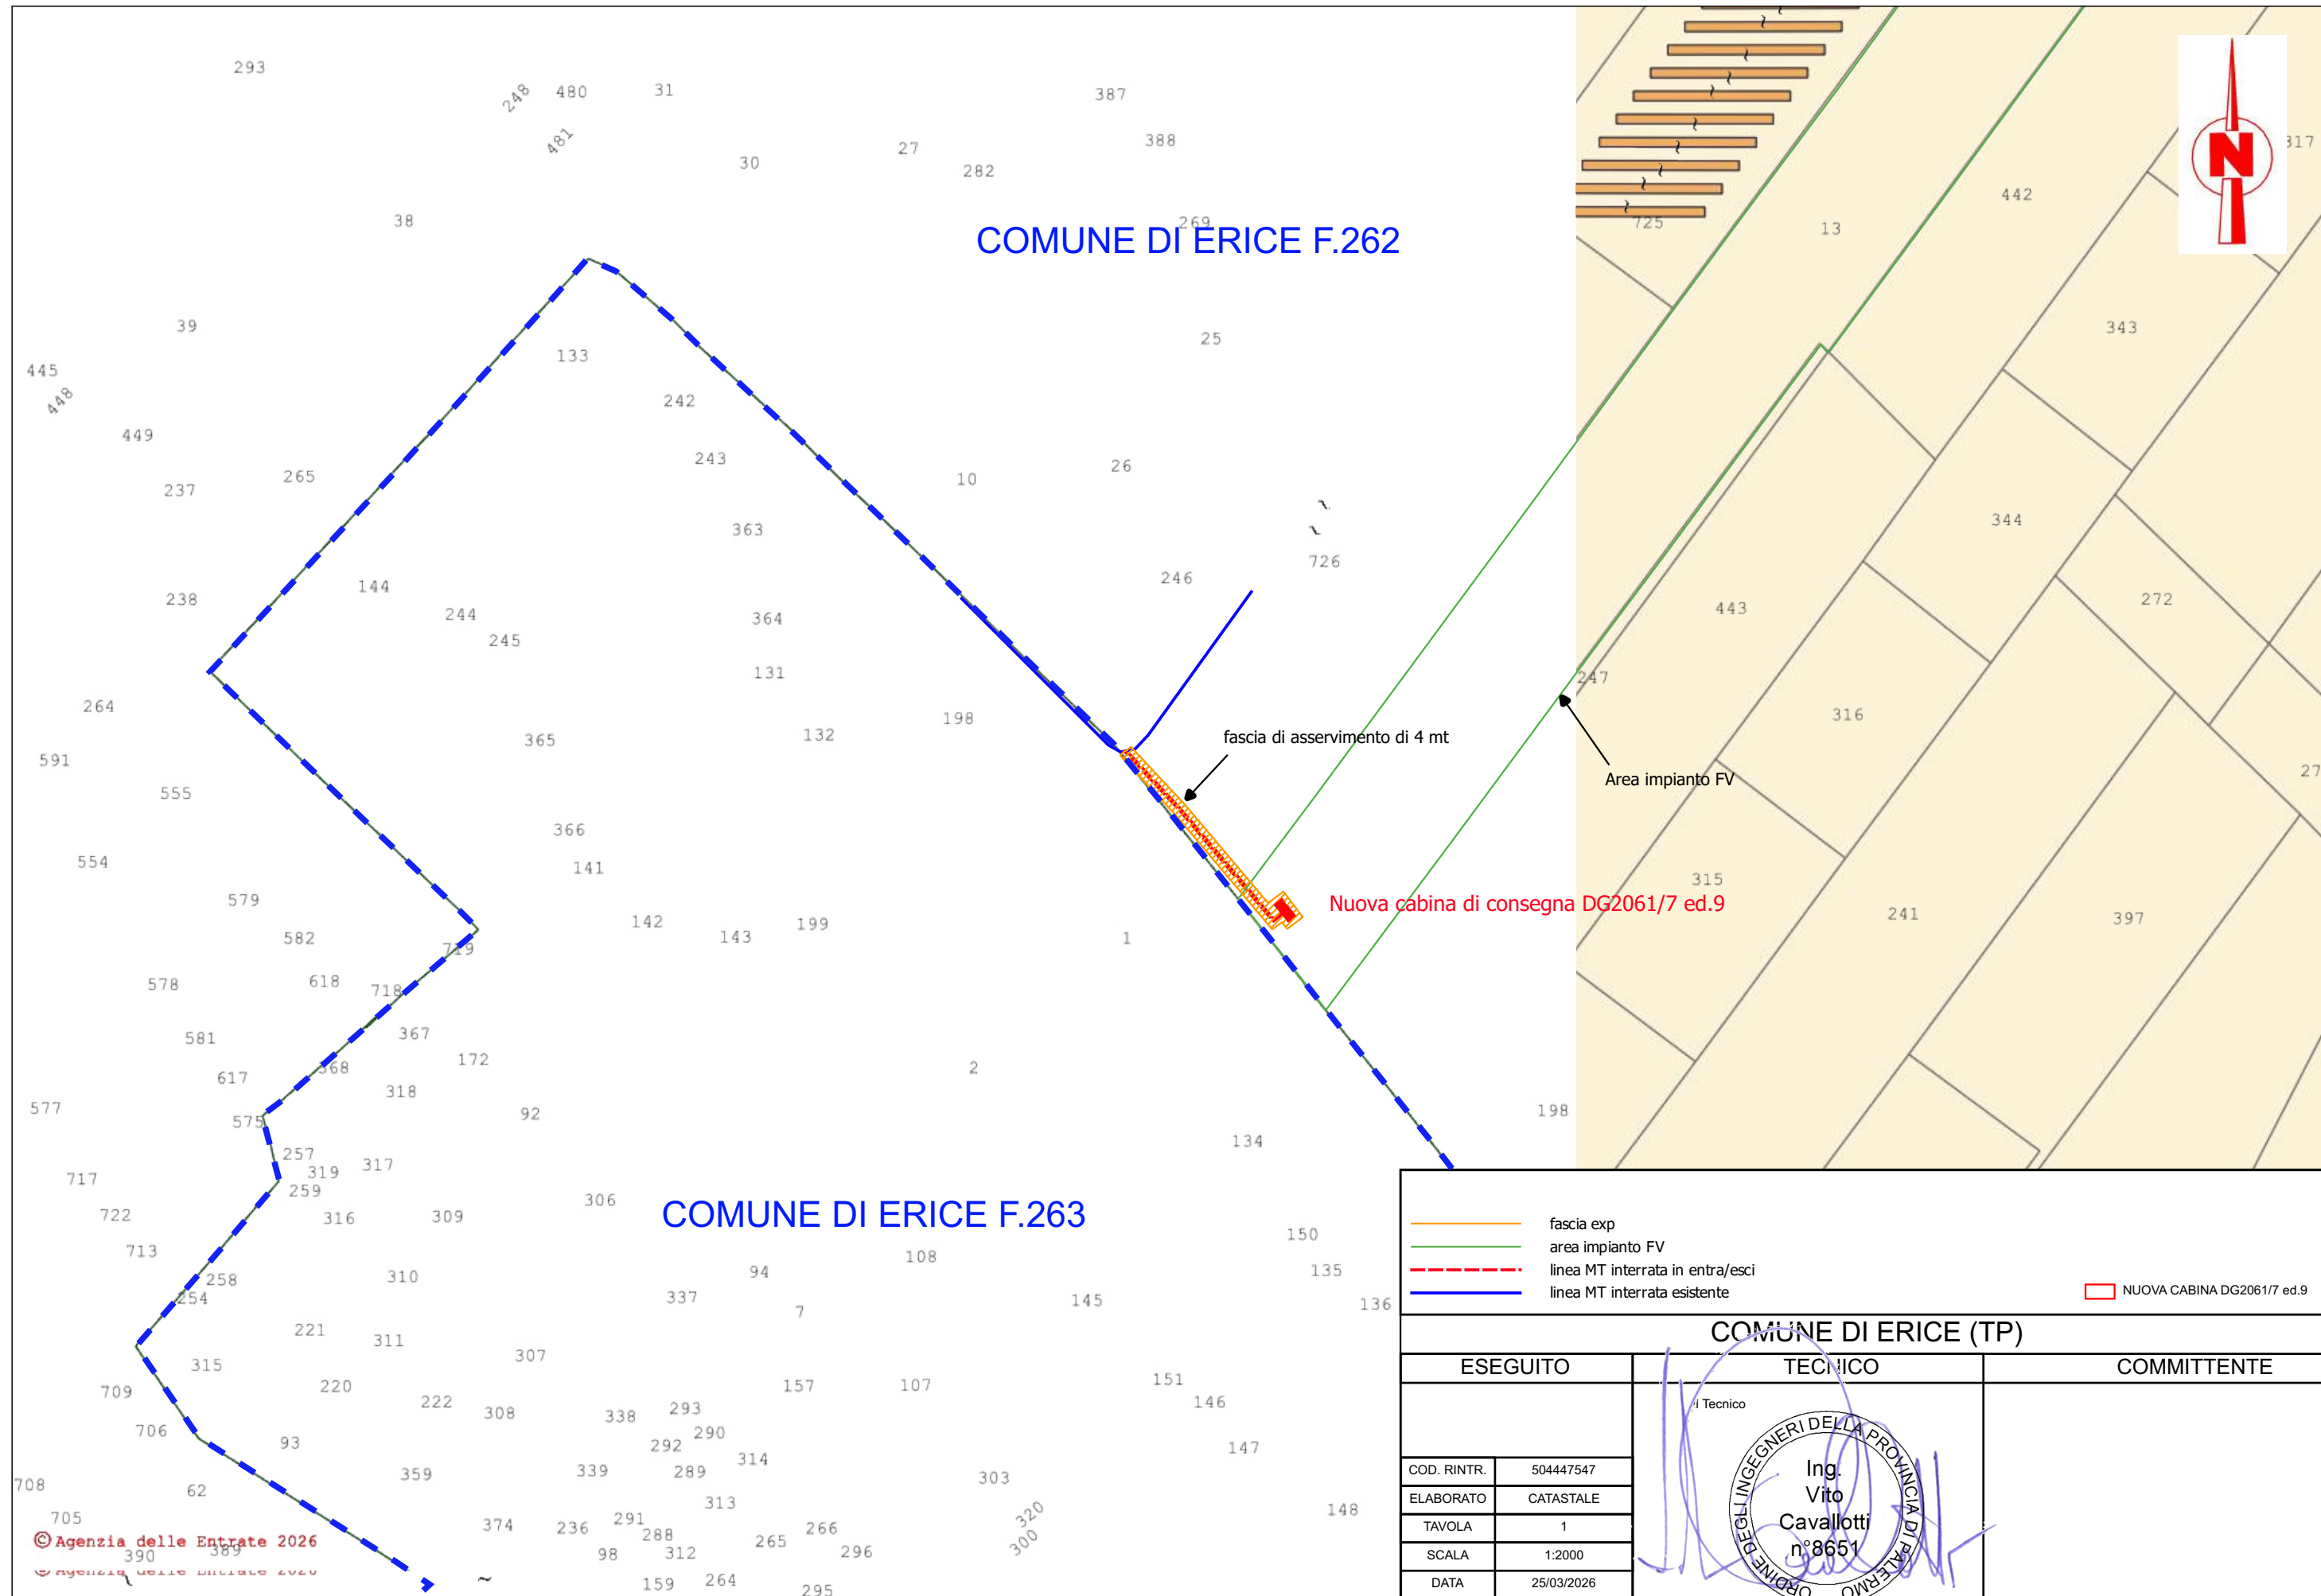


© Agenzia delle Entrate 2026
Agenzia delle Entrate 2026

fascia exp	
area impianto FV	
linea MT interrata in entra/esci	
linea MT interrata esistente	
NUOVA CABINA DG2061/7 ed.9	


COMUNE DI ERICE (TP)	
ESEGUITO	TECNICO
COD. RINTR.	504447547
ELABORATO	CATASTALE
TAVOLA	1
SCALA	1:2000
DATA	25/03/2026



Ing. Vito Cavallotti n°8651

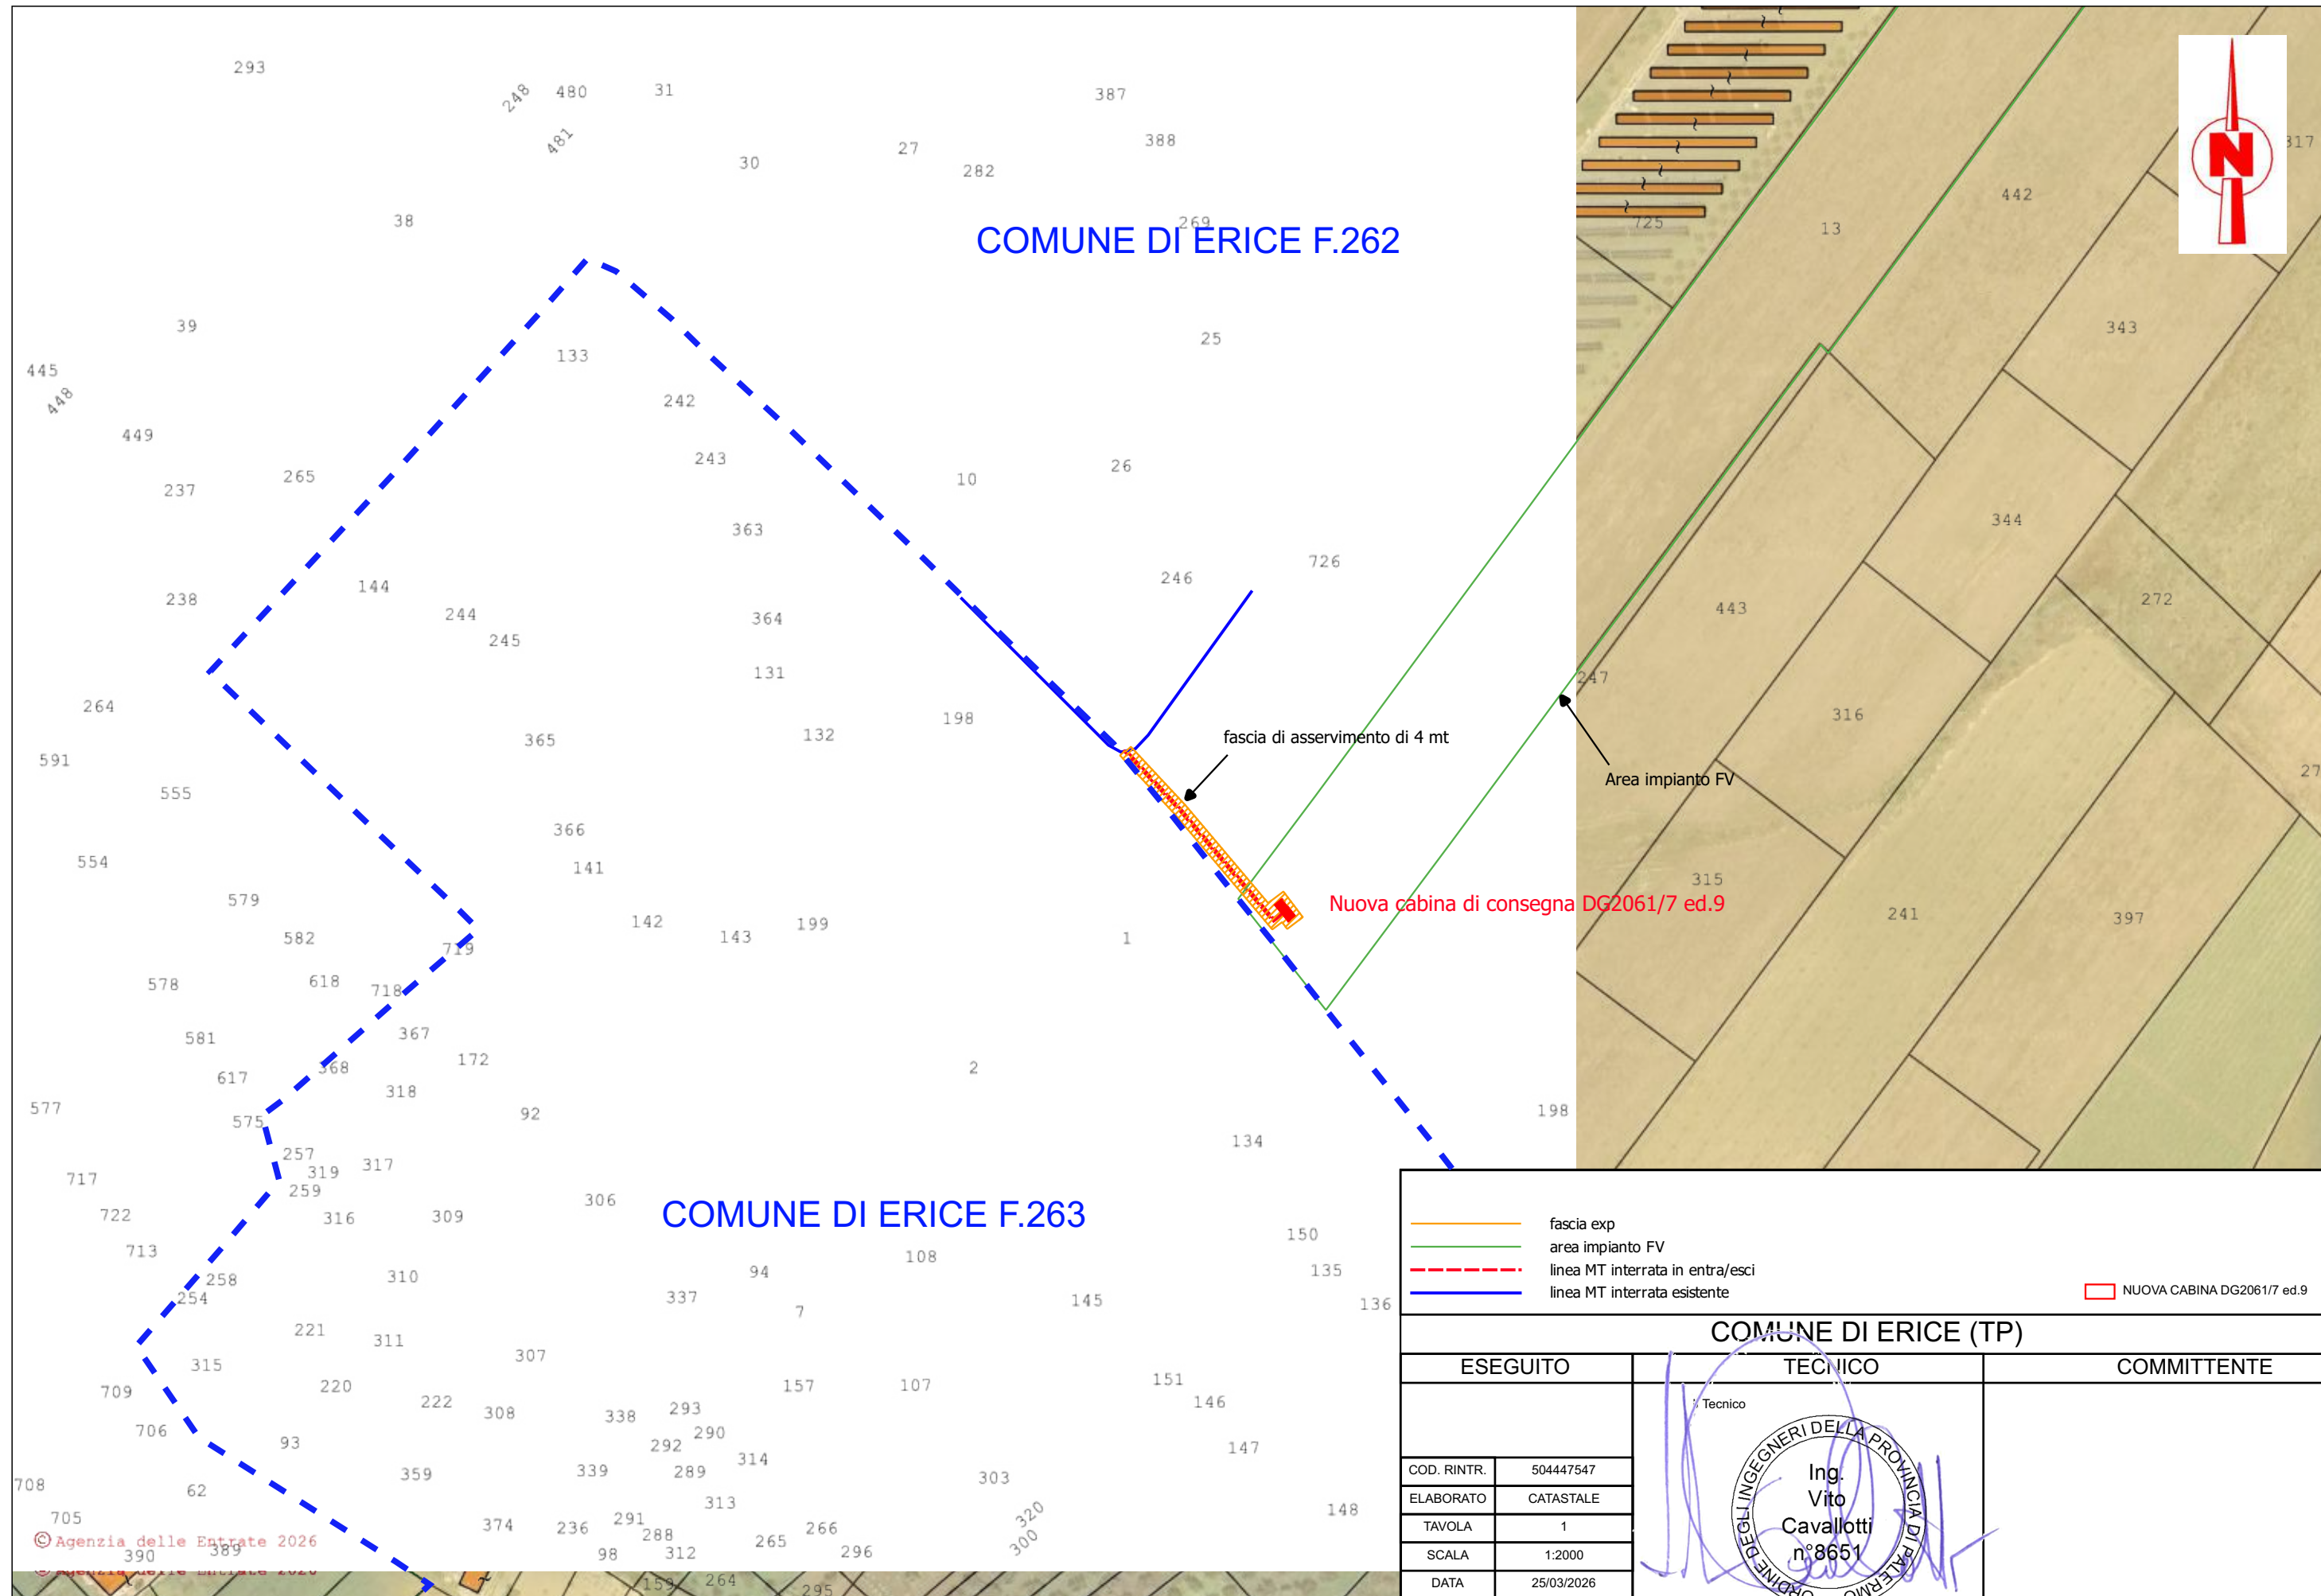

COMUNE DI ERICE (TP)		
ESEGUITO	TECNICO	COMMITTENTE
	Ingegnere Tecnico	
COD. RINTR.	504447547	
ELABORATO	CATASTALE	
TAVOLA	1	
SCALA	1:2000	
DATA	25/03/2026	

Ing. Vito Cavallotti n°8651

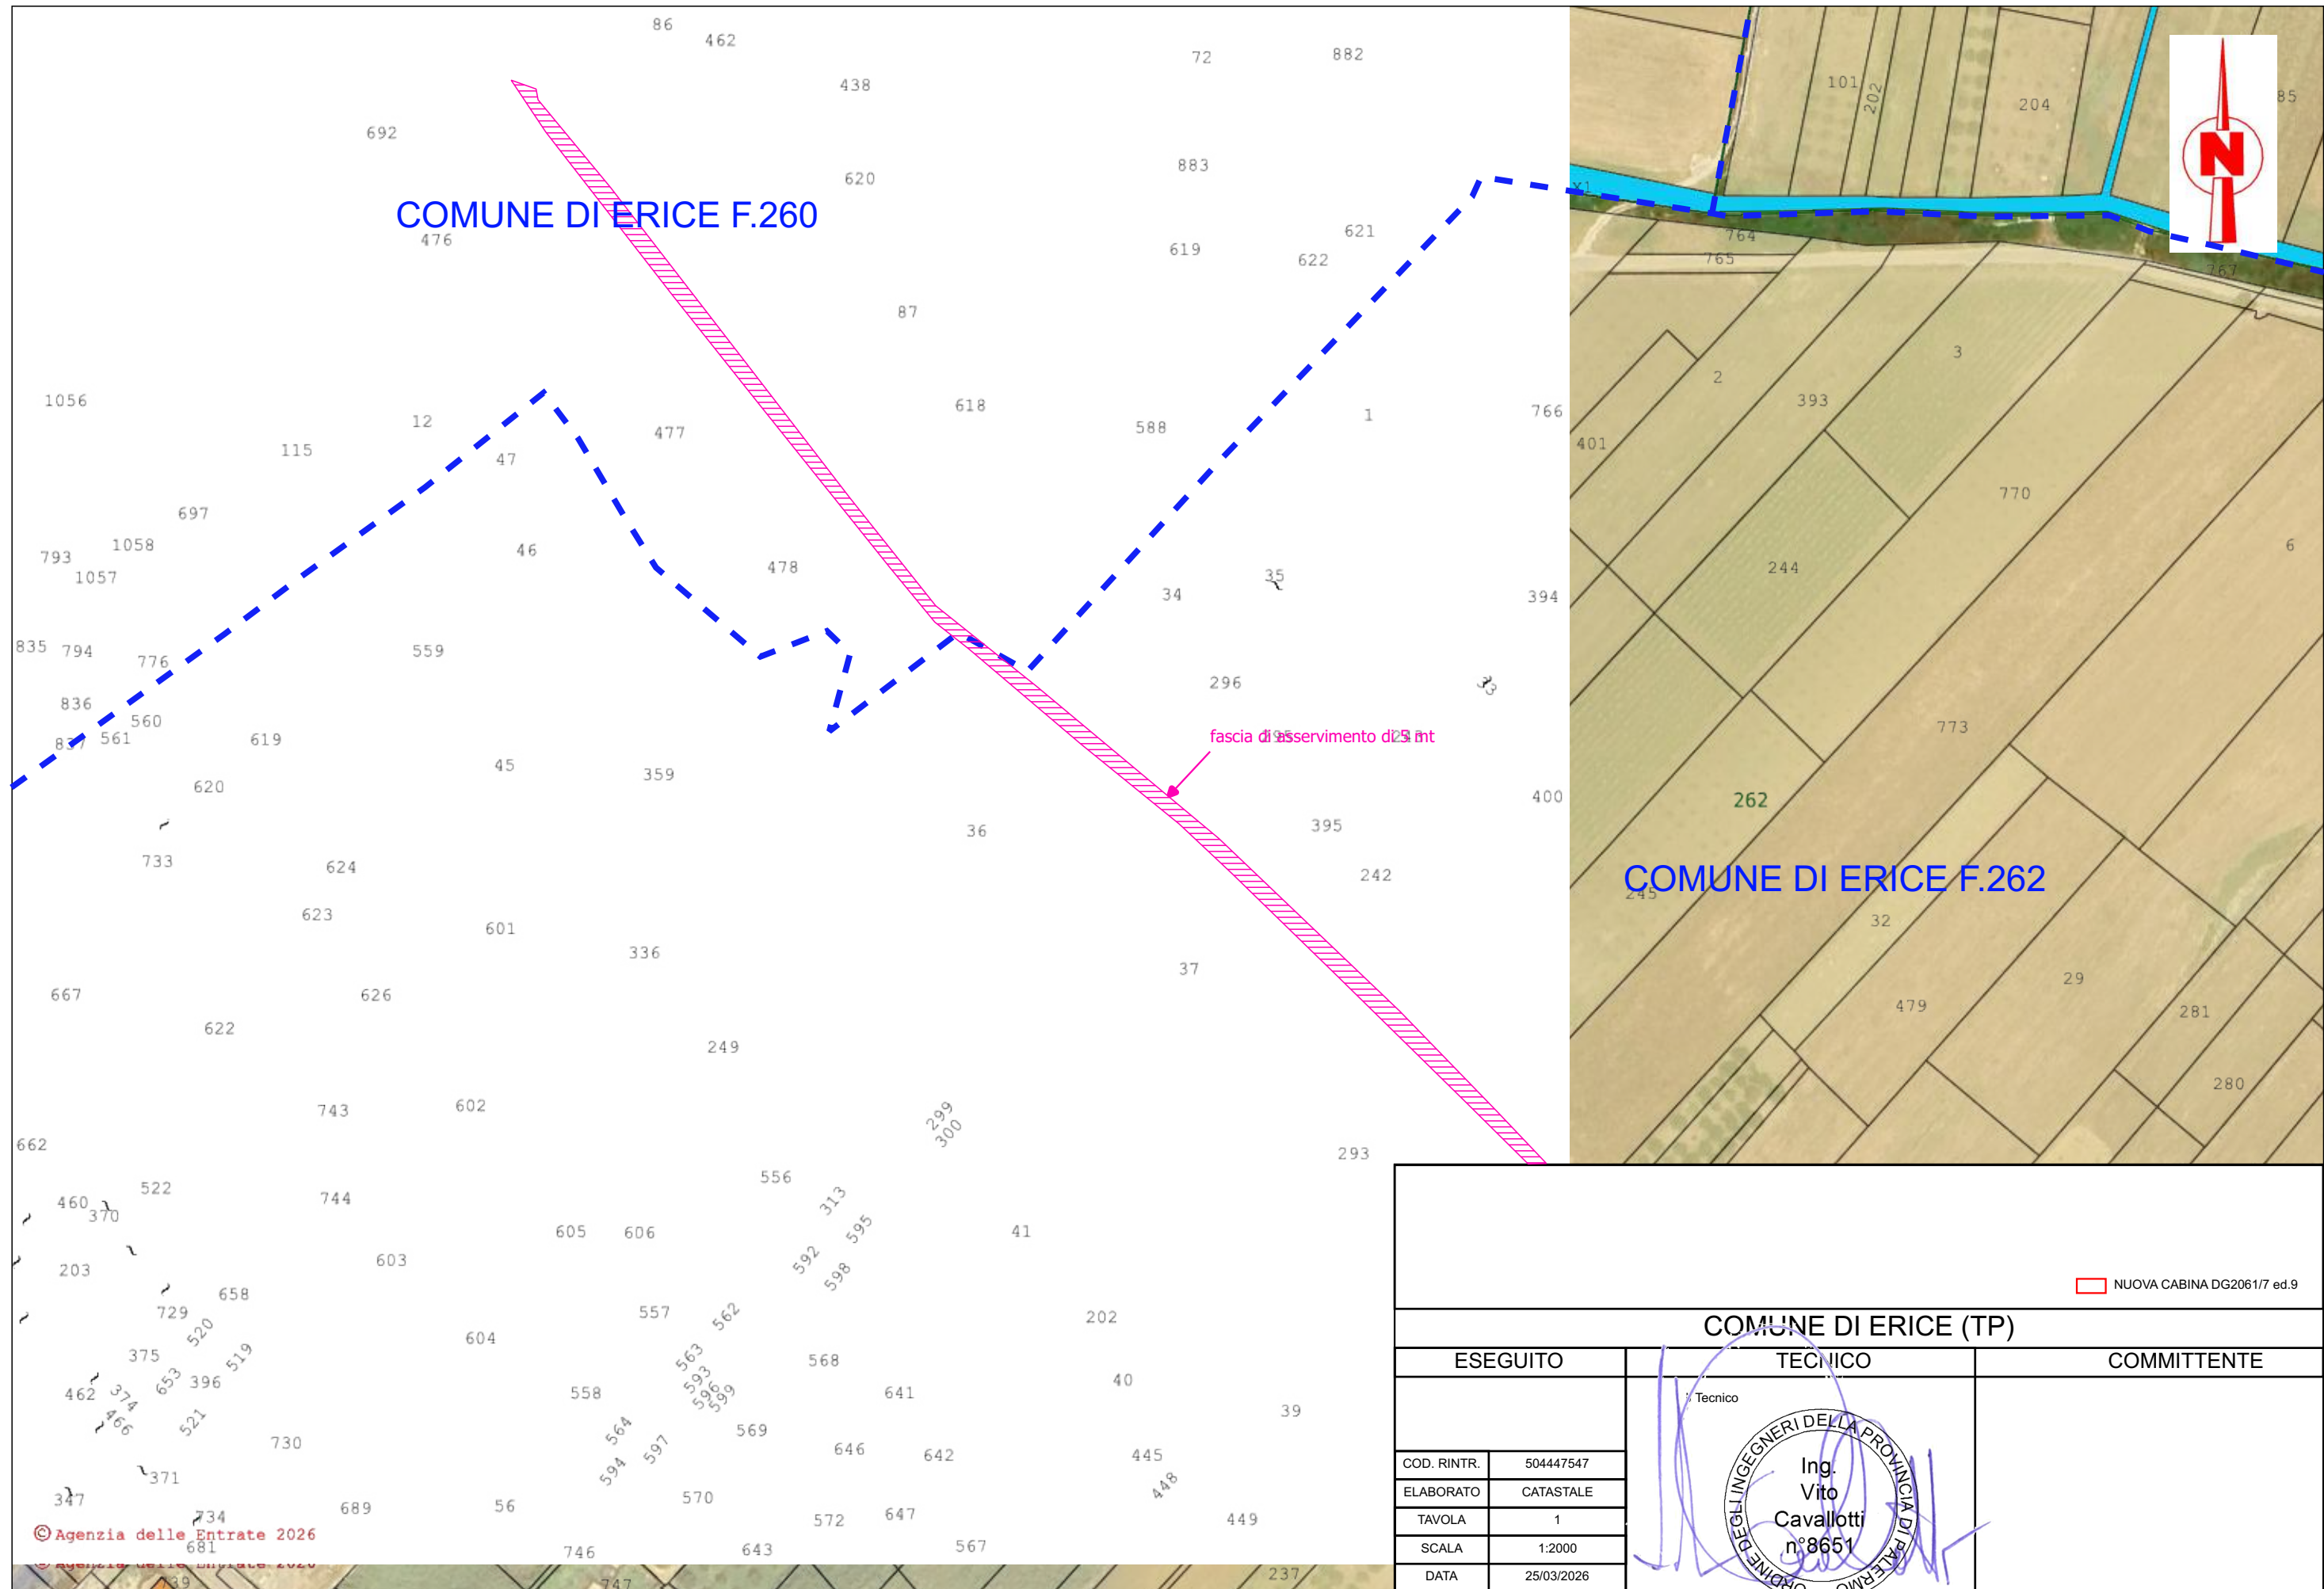

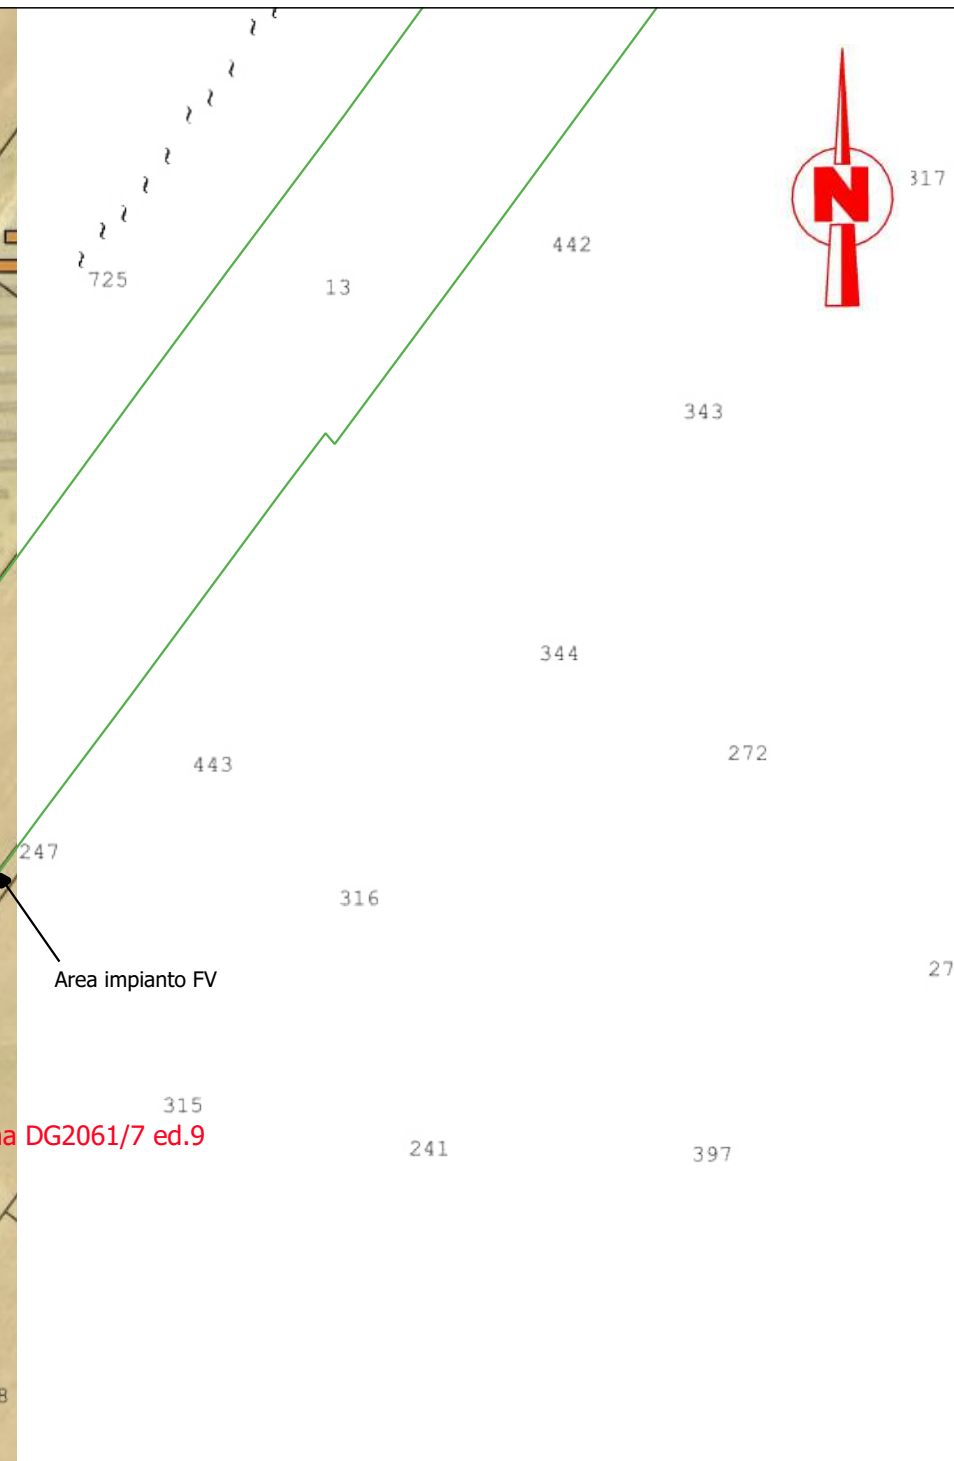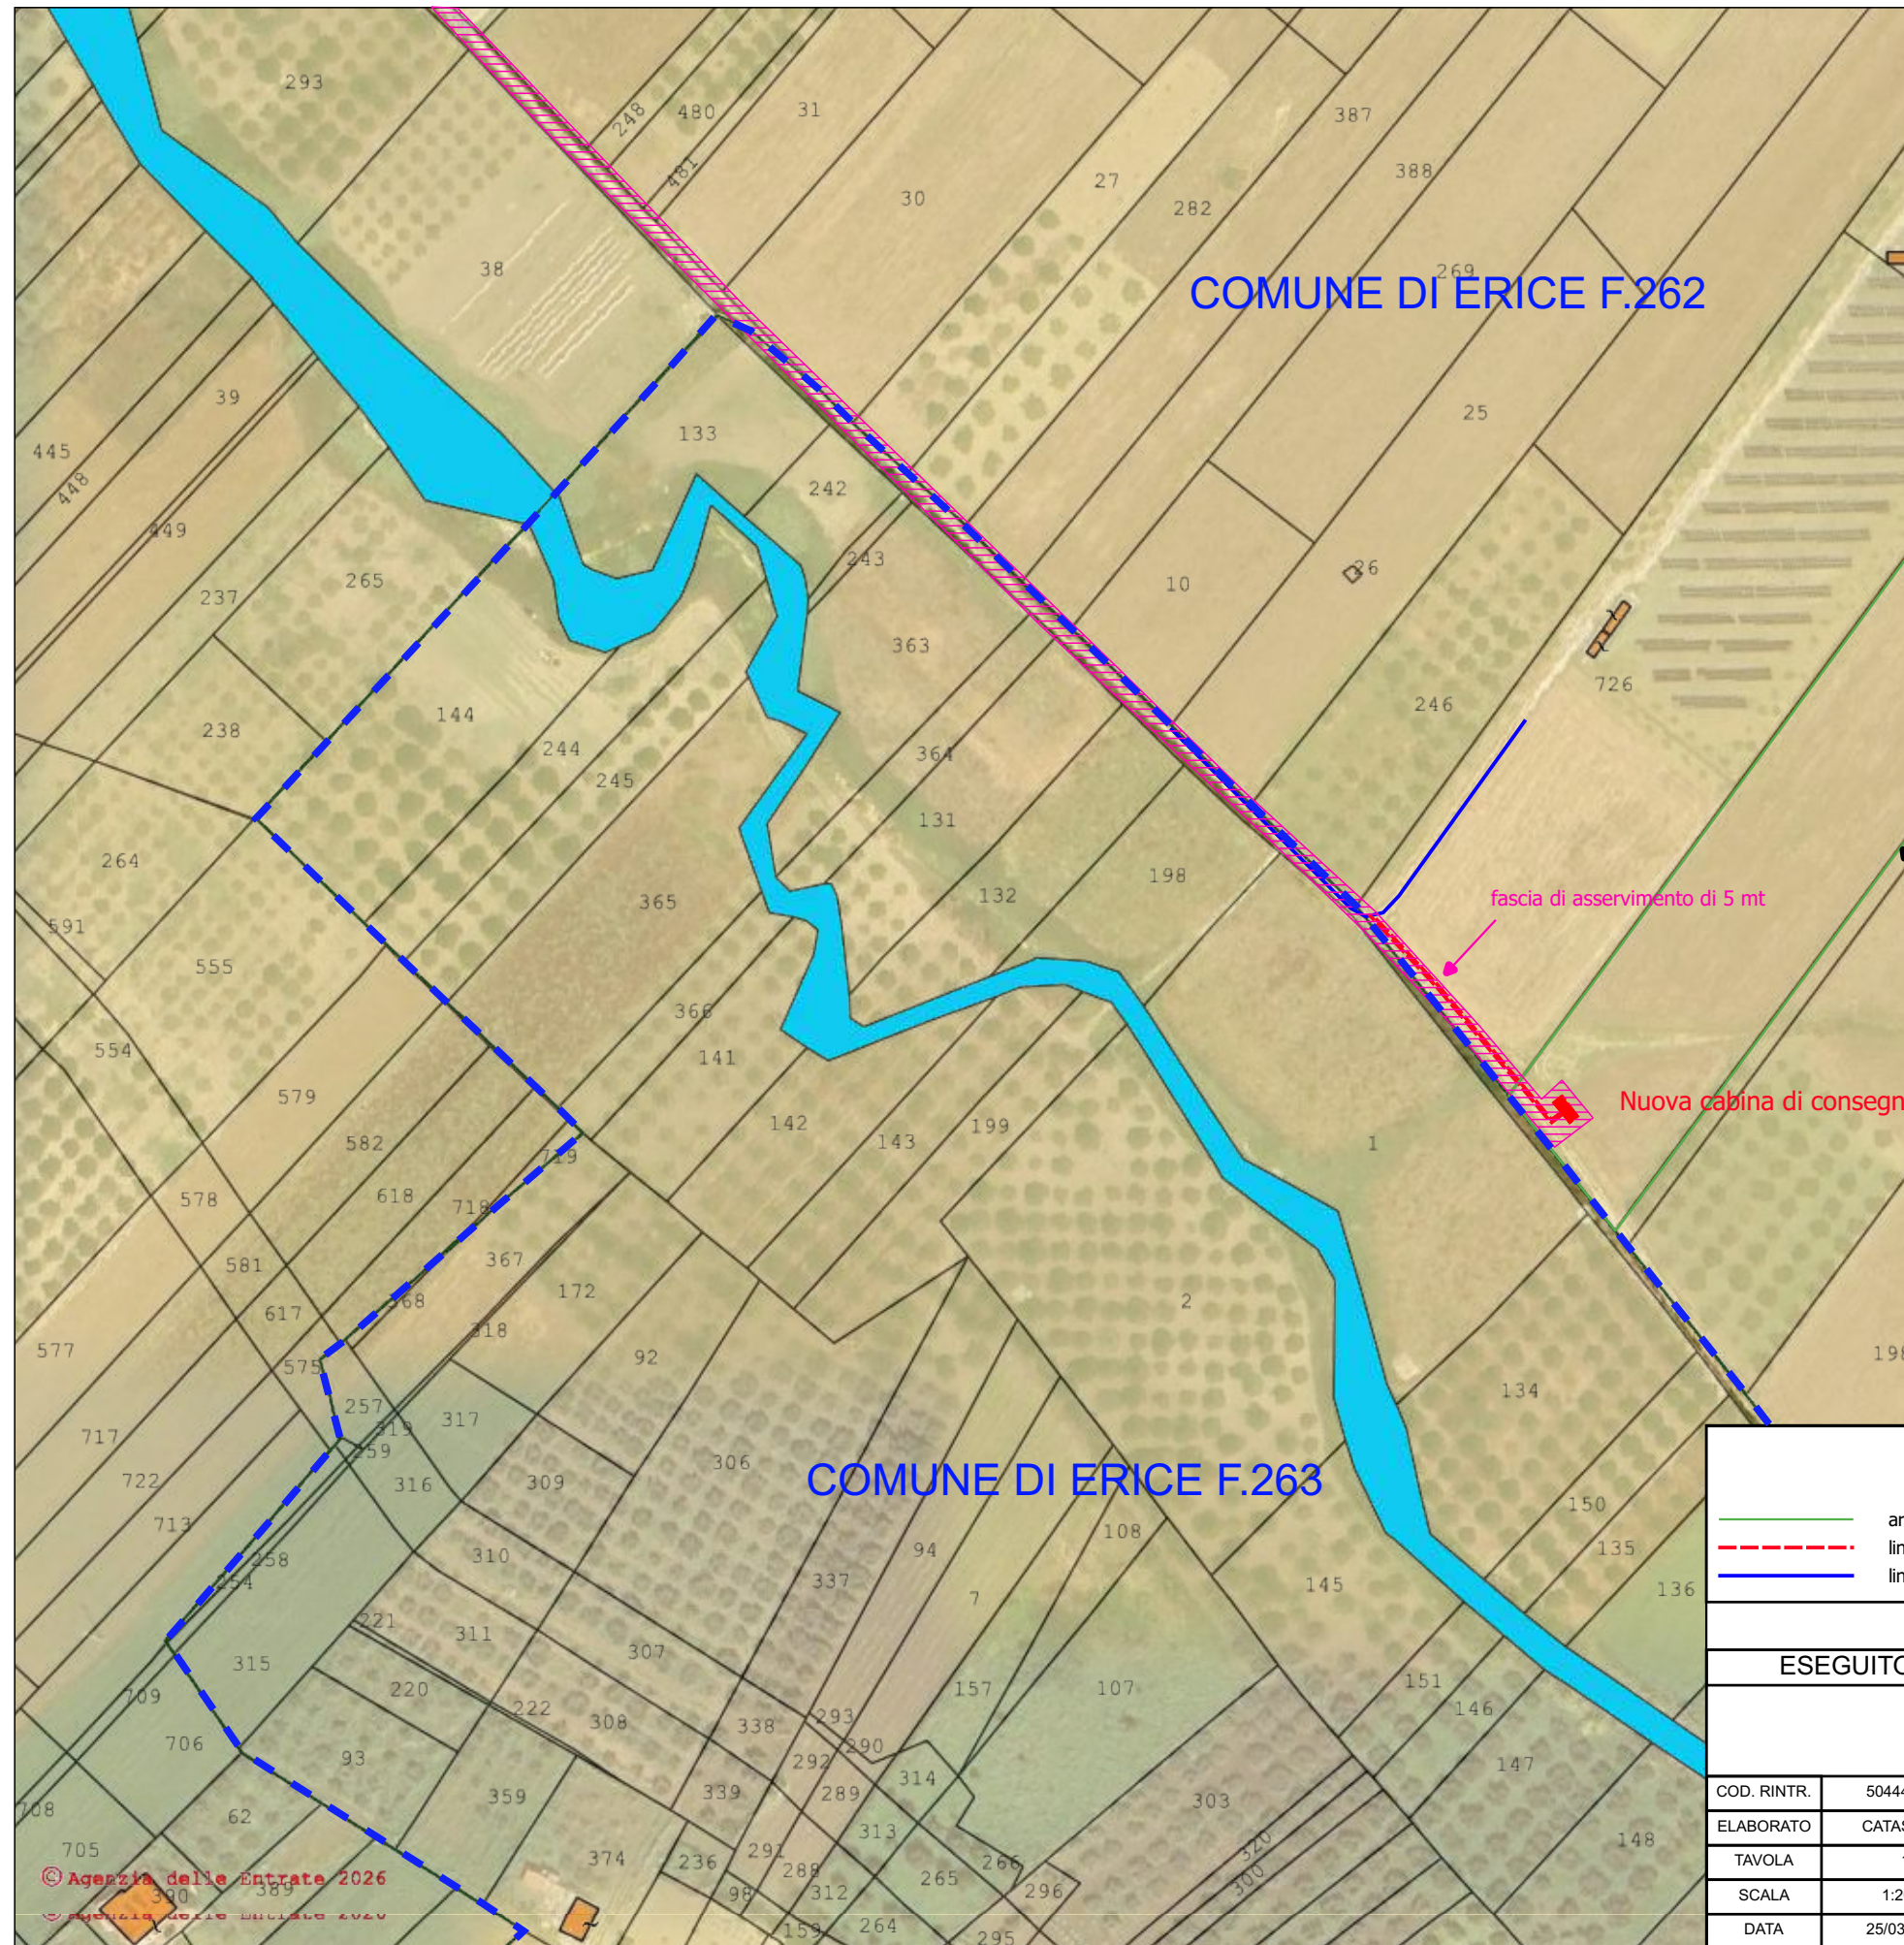

area impianto FV	
linea MT interrata in entra/esci	
linea MT interrata esistente	
NUOVA CABINA DG2061/7 ed.9	

COMUNE DI ERICE (TP)		
ESEGUITO	TECNICO	COMMITTENTE
	Il Tecnico	
COD. RINTR.	504447547	
ELABORATO	CATASTALE	
TAVOLA	1	
SCALA	1:2000	
DATA	25/03/2026	

Ing.
Vito
Cavallotti
n°8651