Firmato digitalmente da:
Azzurra Tranchida
Firmato il 14/09/2026 11:52
Seriale Certificato: 4578609973504145054
Valido dal 06/07/2026 al 05/07/2029
UANATACA Qualified eIDAS CA 2020

REGIONE SICILIANA

COMUNE DI ERICE
Libero Consorzio Comunale di Trapani

PIANO DI UTILIZZO DELLE AREE DEMANIALI MARITTIME
L.R. 15/2005, L.R. 3/2016 art.39 e D.A. TERRITORIO ED AMBIENTE 319/GAB del 05.08.2016
come modificato ed integrato dal D.A. TERRITORIO ED AMBIENTE 152/GAB dell'11.04.2019

Approvato con Delibera del Consiglio Comunale n.53 del 26.06.2026

All.4.3 - Caratteristiche tipologiche ed architettoniche dei manufatti
Piante, prospetti, sezioni

scala 1:20

COLLABORATORI:
Ing. Andrea Politi
Arch. Claudia Seminara
Ing. Giulio Maggio


Palermo, luglio 2026

IL R.U.P.
Ing. Azzurra Tranchida

Firmato digitalmente da
MICHELE BONAFEDE
C = IT


IL PROGETTISTA:
Ing. Michele Bonafede

BLOCCO BAR

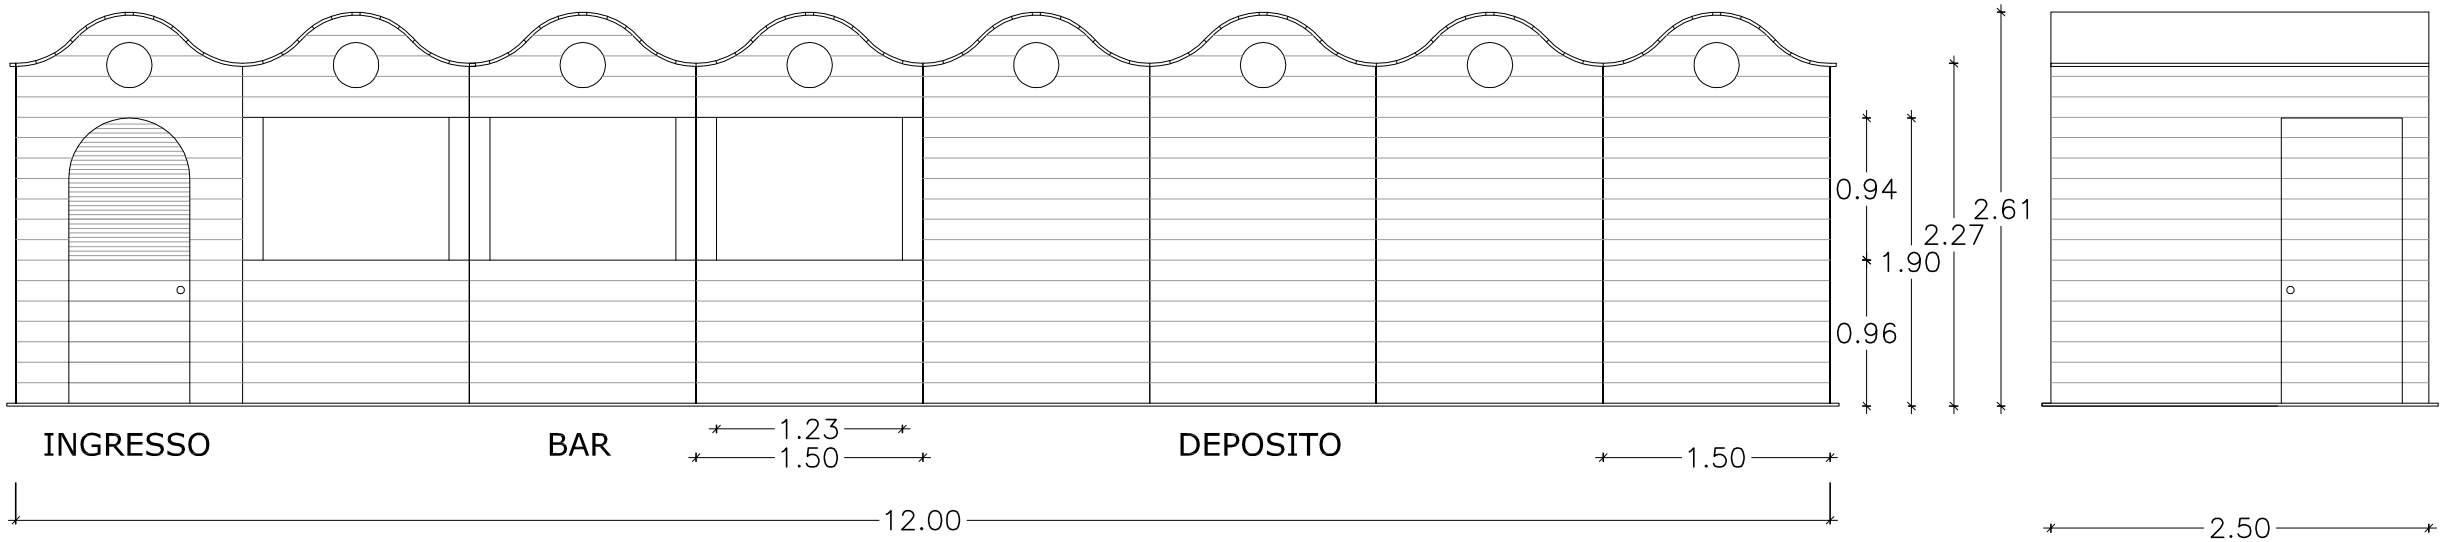


PROSPETTO PRINCIPALE

PROSPETTO LATERALE

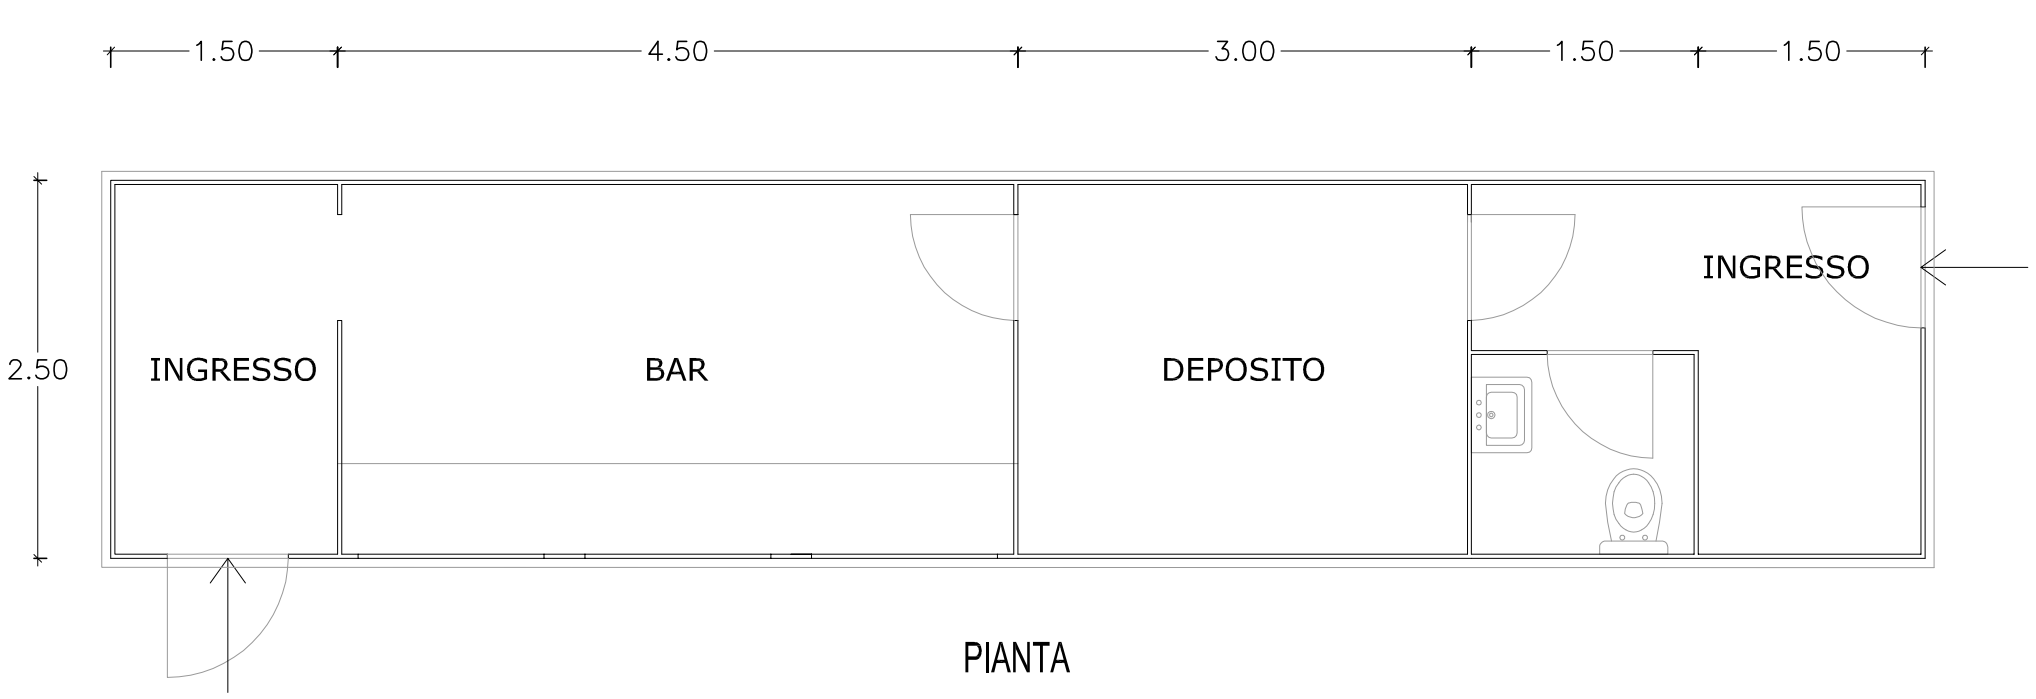


PIANTA

BLOCCO DOCCE SPOGLIATOIO, LOCALE DI PRIMO SOCCORSO, SERVIZI IGIENICI

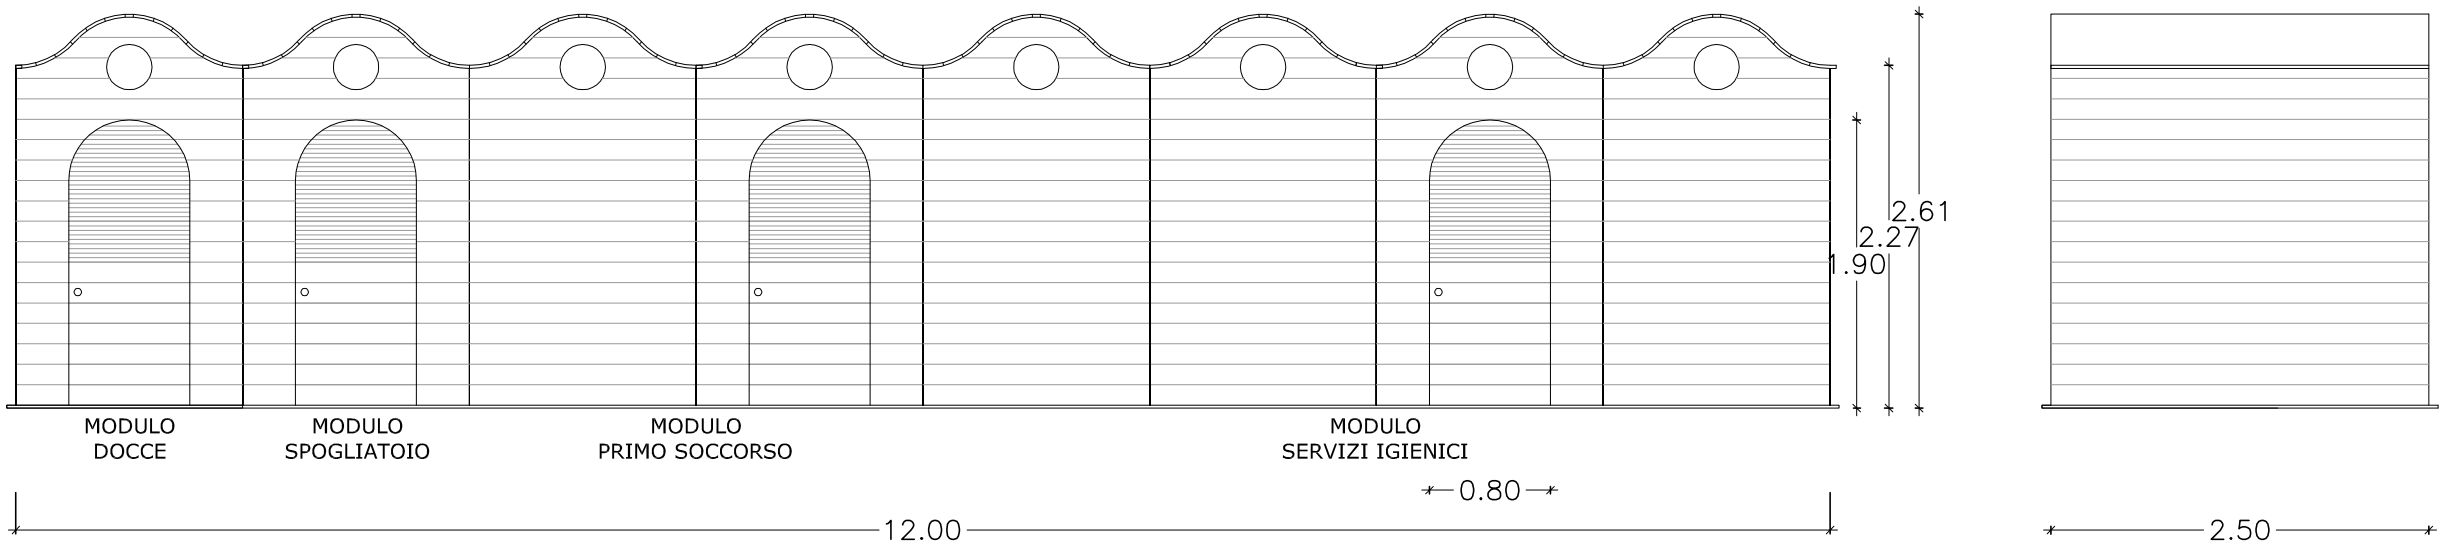

PROSPETTO PRINCIPALE


PROSPETTO LATERALE

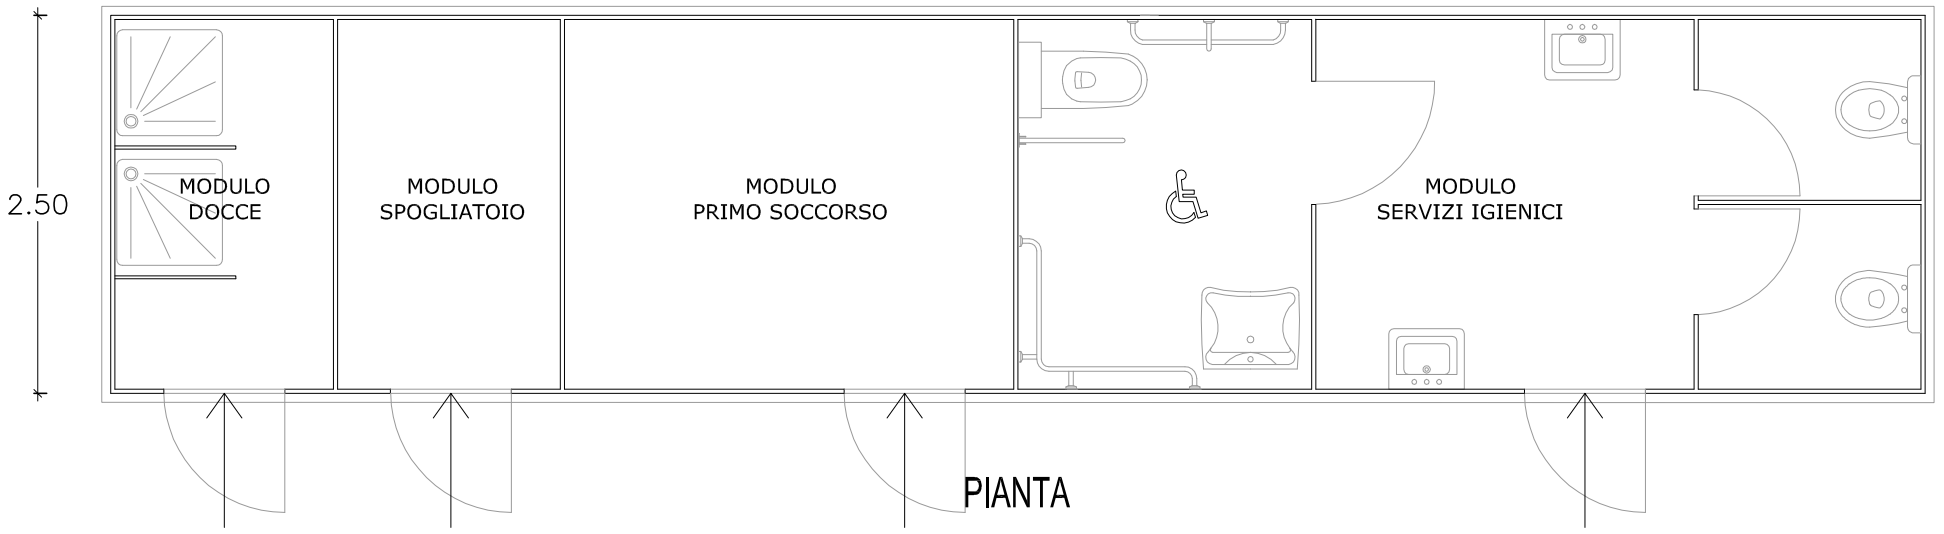

PIANTA

N.B. - QUANDO NECESSARIO IN RELAZIONE ALLA GEOMETRIA IN PIANTA DELL'AREA IN CONCESSIONE:
UNO O PIU' MODULI COSTITUENTI IL BLOCCO POSSONO ESSERE ISOLATI.
IL MODULO SPOGLIATOIO, SE ISOLATO, DEVE AVERE DIMENSIONI IN PIANTA 1,50 x 2,00 m (vedi disegno relativo)


MODULO SPOGLIATOIO ISOLATO

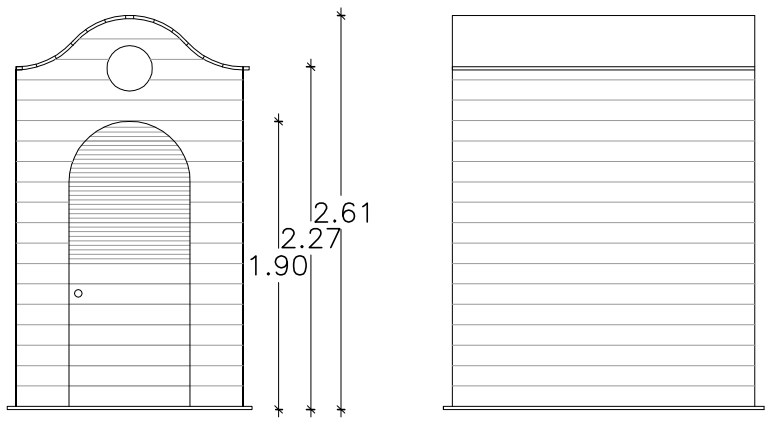


MODULO
SPOGLIATOIO



PROSPETTO PRINCIPALE

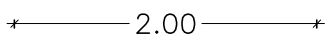


PROSPETTO LATERALE

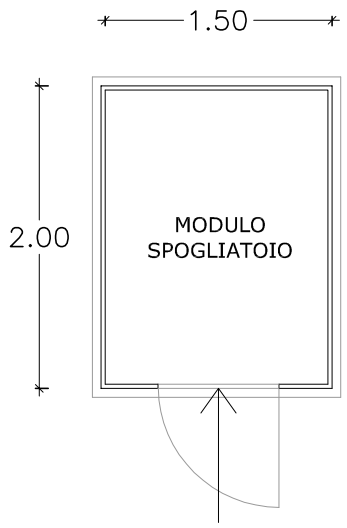


PIANTA

MODULO DEPOSITO ATTREZZATURE

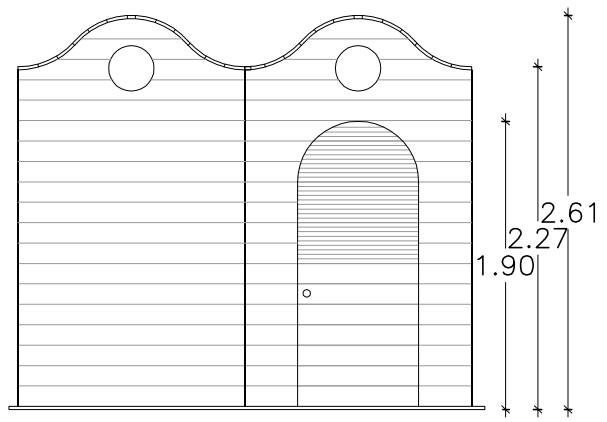


MODULO
DEPOSITO ATTREZZATURE




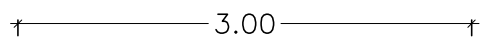

PROSPETTO PRINCIPALE

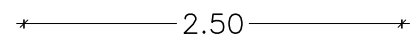

PROSPETTO LATERALE

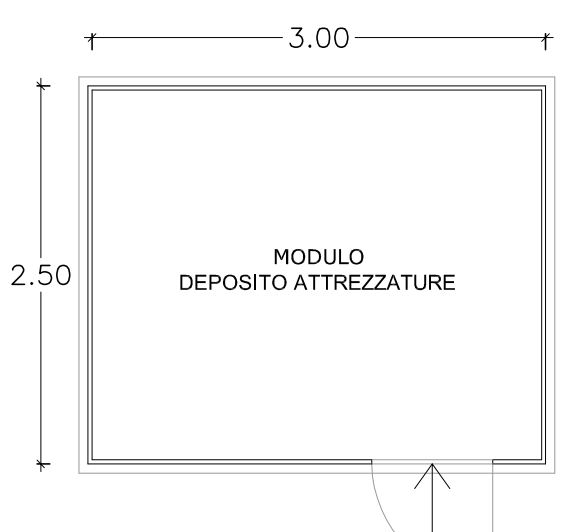

PIANTA