



COMUNE DI FOGLIANO REDIPUGLIA

Provincia di Gorizia

Area Tecnico-Manutentiva e Vigilanza

Largo Donatori di Sangue, 10 – 34070 Fogliano Redipuglia – P.I. 00123380313

Ufficio Vigilanza – tel. 0481489178 i. 4

Indirizzo di posta elettronica: polizia.municipale@com-fogliano-redipuglia.regione.fvg.it

PEC: comune.foglianoledipuglia@certgov.fvg.it



Protocollo come da *segnatura*

Fogliano Redipuglia, 08 luglio 2026

ORDINANZA N° 16/2026

OGGETTO: Disciplina temporanea della circolazione - Istituzione temporanea di divieti di sosta e di fermata con rimozione, di restringimento della carreggiata sulla via Redipuglia 59/65 nel territorio di Fogliano Redipuglia per i lavori lungo la S.R. 305, nel tratto compreso tra la chilometrica km. 11+700 e la chilometrica km. 13+000, l'intervento per rifacimento marciapiede con insediamento stalli di iniziativa privata nel Comune di Fogliano Redipuglia (ditta esecutrice ZORZUTTO CRISTIAM S.R.L. – Premariacco)

LA RESPONSABILE DEL SERVIZIO

premesse che l'impresa ZORZUTTO CRISTIAM S.R.L., con sede legale a Premariacco (UD) 33040 in via A. Malignani n. 6, deve provvedere, per conto di Danilo MALGIOGLIO in qualità di proprietario e committente all'esecuzione di lavori per l'intervento per rifacimento marciapiede con insediamento stalli di iniziativa privata nel Comune di Fogliano Redipuglia lungo la S.R. nel tratto compreso tra la chilometrica km. 11+700 e la chilometrica km. 13+000;

vista la richiesta presentata dal proprietario e committente all'esecuzione di lavori Danilo MALGIOGLIO (acquisita al protocollo comunale al n.4623/2026 del 12/06/2026

visto il nulla osta acquisito al protocollo comunale al n. 4763-A del 17/06/2026 rilasciato ex art. 7, comma 3, del vigente C.d.S. dalla società Friuli Venezia Giulia Strade S.p.A. ed allegato alla presente ordinanza di cui costituisce parte integrante;

considerato che le operazioni sopra descritte, vista la particolarità tecnica, non possono essere eseguite mantenendo l'attuale disciplina della circolazione;

ravvisata la necessità di adottare i conseguenti provvedimenti in materia di viabilità al fine di assicurare l'esecuzione di quanto richiesto;

visti gli art. 5, 6 e 7 del D.Lgs. 30 aprile 1992, n. 285 (Nuovo Codice della Strada) e s.m.i.;

visto il D.P.R. 16 dicembre 1992, n. 495 (Regolamento di esecuzione ed attuazione del nuovo Codice della Strada) e s.m.i.;

visti gli artt. 107 e 109, comma 2, del D.Lgs. 18 agosto 2000, n. 267 (T.U. degli Enti Locali);

ORDINA

A PARTIRE DAL LUNEDÌ 27 LUGLIO 2026 E FINO AL GIORNO 12/08/2026 e comunque non oltre il termine strettamente necessario all'esecuzione degli interventi di cui in premessa;

1. trascorse 48 ore dall'installazione della prevista segnaletica, l'istituzione del **divieto di sosta con rimozione (0-24)** per tutti i veicoli lungo la S.R. 305 nel tratto compreso tra la chilometrica km. 11+700 e la chilometrica km. 13+000, da effettuarsi secondo le esigenze di cantiere;
2. l'istituzione di **deviazioni del flusso di traffico e di circolazione** lungo la S.R. 305 nel tratto compreso tra la chilometrica km. 11+700 e la chilometrica km. 13+000, da effettuarsi secondo le esigenze di cantiere ed esclusivamente in conformità alle planimetrie allegate;
3. l'istituzione di una **limitazione della velocità massima di 30 km/h per tutti i veicoli**, da attuarsi secondo specifiche esigenze di cantiere, lungo la S.R. nel tratto compreso tra la chilometrica km. 11+700 e la chilometrica km. 13+000;

P.O. dell'area tecnico-manutentiva e vigilanza: Sindaco Dott.ssa Cristiana PISANO
Responsabile dell'istruttoria e procedimento: Ag. Davide SCOGNAMIGLIO

Responsabile della protezione dei dati personali (RDP e DPO) dott. Gilberto AMBOTTA
Deliberazione giunta n. 22/2024 – Art. 37 Reg. UE n. 679/2016

ordina inoltre alla società esecutrice

- 1) di provvedere, a proprie cure e spese, alla posa in opera ed al mantenimento in perfetta efficienza di tutta la segnaletica necessaria e prevista dal Regolamento di Esecuzione ed Attuazione del Nuovo Codice della Strada approvato con D.P.R. 16 dicembre 1992, n. 495 e s.m.i.;
- 2) di utilizzare, a seconda del tipo di regolazione ritenuto più opportuno da adottare in funzione della sicurezza stradale, della sequenza di segnali previsti negli schemi segnaletici e di cantiere codificati dal D.M. 10/07/2002 "Disciplinare Tecnico Segnaletica Temporanea";
- 3) di provvedere ad attuare un adeguato servizio di controllo affinché la segnaletica stradale temporanea sia sempre in perfetta efficienza, in particolare durante le ore notturne, e di dotarla dei prescritti segnali luminosi;
- 4) di rispettare scrupolosamente tutti gli obblighi e le prescrizioni impartite con il nulla osta acquisito al protocollo comunale al n. 4763-A del 17/06/2026 rilasciato dalla società Friuli Venezia Giulia Strade S.p.A. ed allegato alla presente ordinanza di cui costituisce parte integrante;
- 5) **di realizzare ogni utile iniziativa affinché vengano limitati e contenuti i disagi al traffico e gli accodamenti, garantendo la sicurezza della circolazione, il passaggio dei mezzi di soccorso e la miglior fluidità possibile per gli utenti della strada; se ciò non fosse sufficiente ad assicurare la corretta fluidità della circolazione stradale dovrà essere rimosso il più rapidamente possibile il senso unico alternato fino alla conclusione della criticità presentatasi;**
- 6) di provvedere, ultimato l'intervento di cui in premessa, al ripristino della segnaletica orizzontale e verticale preesistente;
- 7) durante l'esecuzione dei lavori la ditta si assumerà ogni responsabilità in ordine alla sicurezza del pubblico transito, adottando tutte le cautele necessarie, ponendo e mantenendo in opera tutte le segnalazioni di pericolo prescritte dal D.Lgs. n. 285/1992 e dal D.P.R. n. 495/1992; rimarrà pertanto unica responsabile in linea civile e penale per danni a persone, animali e cose che potessero verificarsi in dipendenza del presente atto sollevando il Comune di Fogliano Redipuglia ed il suo personale da qualsiasi pretesa o molestia, anche giudiziaria, che per dato o fatto del presente atto potesse provenire loro da terzi.

SI PRECISA CHE LA VALIDITA' DELLA PRESENTE ORDINANZA È SUBORDINATA ALLA PREVENTIVA ACQUISIZIONE DELL'AUTORIZZAZIONE COMUNALE PER L'OCCUPAZIONE DEL SUOLO PUBBLICO OVE TALE OCCUPAZIONE SIA NECESSARIA PER LE LAVORAZIONI DA EFFETTUARSI.

Il presente provvedimento vale esclusivamente per l'uso indicato in oggetto e non autorizza altre installazioni, costruzioni o attività non espressamente specificate e per le quali sia prescritto un apposito provvedimento autorizzativo.

È fatto obbligo a chiunque di osservare la disciplina della circolazione stabilita dalla presente ordinanza ed ai funzionari che esplicano compiti di polizia stradale di farla rispettare.

Nei confronti degli eventuali trasgressori si procederà a termine delle vigenti norme in materia.

Copia della presente ordinanza sarà pubblicata all'albo di questo Ente per 15 giorni consecutivi.

Avverso la presente ordinanza chiunque vi abbia interesse potrà ricorrere, entro 60 giorni dalla sua pubblicazione, al Tribunale Amministrativo Regionale del Friuli Venezia Giulia o, in alternativa, potrà esprimere ricorso straordinario al Capo dello Stato entro 120 giorni a decorrere dalla predetta data di pubblicazione.

P.O.
Il Sindaco
Dott.ssa *Cristiana PISANO*



P.O. dell'area tecnico-manutentiva e vigilanza: Sindaco Dott.ssa Cristiana PISANO
Responsabile dell'istruttoria e procedimento: Ag. Davide SCOGNAMIGLIO

Responsabile della protezione dei dati personali (RDP e DPO) dott. Gilberto AMBOTTA
Deliberazione giunta n. 22/2024 – Art. 37 Reg. UE n. 679/2016

area tecnica
centro di manutenzione di TRIESTE e GORIZIA

Friuli Venezia Giulia Strade S.p.A.
Sede Legale: Scala dei Cappuccini, 1 - 34131 Trieste
Tel. +39 040 5604200 - Fax +39 040 5604281 - www.fvgstrade.it

Società soggetta alla attività di direzione e coordinamento
Dell'unico socio Regione Autonoma FVG
Cod. Fisc. e p. I.V.A. 01133800324 - Cap. Soc. € 10.300.000,00 i.v.
Reg. Imp. di TS n. 01133800324 - REA 127257

Nota spedita unicamente via PEC

Spett.le **COMUNE DI FOGLIANO REDIPUGLIA**
PEC: comune.foglianoredipuglia@certgov.fvg.it

E p.c. al **Sorvegliante S.R. n° 305 – 2° Nucleo**

Oggetto: S.R. 305 "di Redipuglia" – dal km 11+700 al km 13+000.
Intervento per rifacimento marciapiede con insediamento stalli di iniziativa privata nel Comune di Fogliano Redipuglia" all'interno del centro abitato del Comune omonimo (rif rubr. FVGS n. 230/L/23).
Nulla-osta ex art. 7 co.3 D. Lgs. 285/92 C.d.S.

Con riferimento alla nota del Comune di Fogliano-Redipuglia, di data 15/06/2026, rubricata al prot. FVGS n. 28149 di pari data, relativa all'esecuzione dei lavori indicati in oggetto, si concede il **nulla-osta di competenza, al rilascio dell'Ordinanza Sindacale ai sensi dell'art. 7 comma 3 del Codice della Strada**, per le modifiche temporanee alla circolazione stradale, secondo specifiche esigenze di cantiere, da effettuarsi lungo la S.R. 305 dal km 11+700 al km 13+000, nel periodo compreso dalla data odierna fino a fine lavori nella fascia oraria dalle 0:00 alle 24:00.

Considerato che l'asse viario in questione (SR 305) è caratterizzato da intenso traffico, dovrà essere realizzata ogni utile iniziativa affinché vengano limitati e contenuti i disagi al traffico e gli accodamenti, garantendo la sicurezza della circolazione, il passaggio dei mezzi di soccorso e la miglior fluidità possibile per gli utenti della strada. Se ciò non fosse sufficiente ad assicurare la corretta fluidità della circolazione stradale dovrà essere rimosso il più rapidamente possibile il senso unico alternato fino alla conclusione della criticità presentatasi.

Trattandosi di lavori interessanti un tratto di viabilità ricadente entro il perimetro del Centro abitato di Fogliano Redipuglia (GO), formalmente delimitato, la relativa Ordinanza dovrà essere emessa dal Comune territorialmente interessato, della quale si rimane in attesa di copia.

Infine, si richiama l'onere in capo alla ditta esecutrice affinché, durante l'esecuzione dei lavori, ai sensi dell'art. 27 comma 10 del C.d.S., copia del nulla osta ai lavori FVG Strade, dell'autorizzazione Comunale, del presente nulla-osta viabilistico e dell'ordinanza sindacale siano in possesso del personale addetto alle lavorazioni in oggetto e presentata, a richiesta, sia delle Forze dell'ordine che ai funzionari della Friuli Venezia Giulia Strade S.p.A. nonché del Comune territorialmente competente.


IL DIRETTORE AREA TECNICA


Friuli Venezia Giulia Strade S.p.A.
ing. Luca Vittori

"Documento sottoscritto digitalmente ai sensi del DLGS 82/2005 e s.m.i."


Divisione competente: Area Tecnica – Manutenzione Rete Viaria
Referente della pratica: geom. Gianandrea Silvestri
Riferimenti: Tel. 040.5604200 - e-mail: cmtsgo@fvgs.it

Firmato digitalmente da:
Vittori Luca
Firmato il 17/06/2026 14:45
Seriale Certificato: 3493506
Valido dal 18/04/2024 al 18/04/2027
InfoCamere Qualified Electronic Signature CA

 

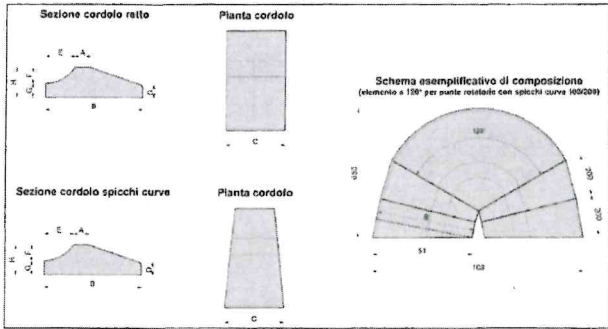


LIMITE OCCUPAZIONE
CON RECINZIONE DI
CANTIERE 0,50 MT

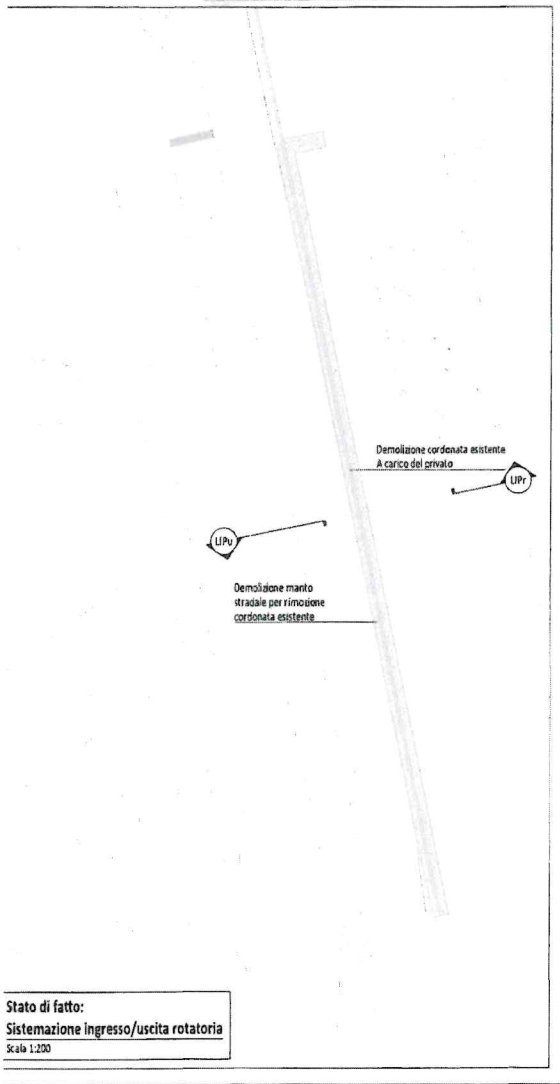

Stato di fatto:
Sistemazione ingresso/uscita rotonda
Scala 1:200

Progetto:
Sistemazione ingresso/uscita rotonda
Scala 1:200

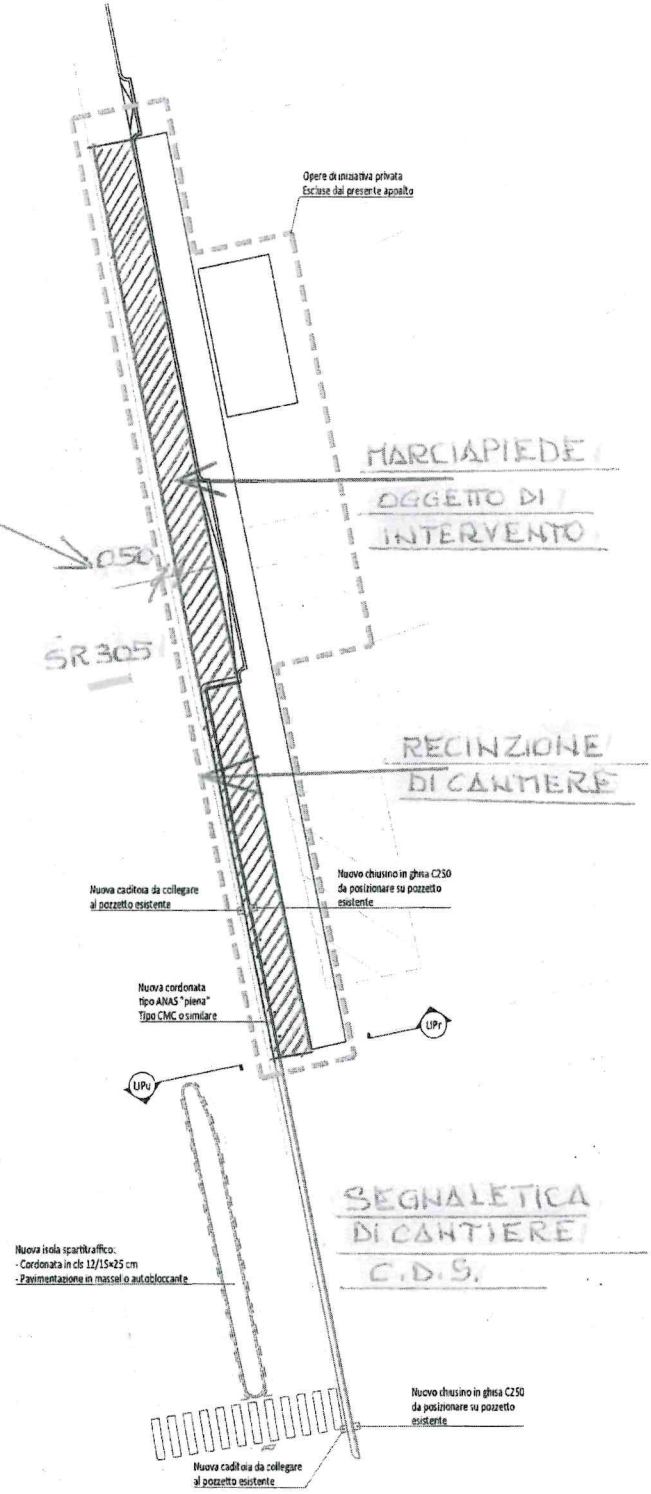

Nuova isola spartitraffico:
- Cordata in cls 12/15x25 cm
- Pavimentazione in massel o autobloccante

