

ALLA PREFETTURA DI LODI
 ALLA REGIONE LOMBARDIA ASS.TO ALLA VIABILITA'
 ALLA PROVINCIA DI LODI
 ALLA QUESTURA DI LODI
 AL COMPARTIMENTO POLIZIA STRADALE MILANO
 ALLA SOTTOSTAZIONE POLIZIA STRADALE DI GUARDAMIGLIO
 AL COMANDO PROVINCIALE CARABINIERI DI LODI
 AL COMANDO VIGILI DEL FUOCO DI LODI
 ALLA PROTEZIONE CIVILE DI LODI
 AL COORDINAMENTO AMBULANZE 118 C.R.I. DI LODI
 ALLA S.O.R.E.U. 118/C.O.E.U 118
 AL COMUNE DI LODI
 AL COMUNE DI SAN MARTINO IN STRADA
 ALL' A.C.I. DI MILANO
 ALL' AUTRASPORTOUNITO FIAP
 ALLA SEZIONE POLIZIA STRADALE DI LODI
 ALL' ANAS S.P.A. D.O.C.T.
 ALL' ANAS S.P.A. SERVIZIO INFOMOBILITA
 ALL' ANAS S.P.A. UNITA GESTIONE RETE
 ALL' ANAS S.P.A. D.R.E.R.I.
 AL C.C.I.S. VIAGGIARE INFORMATI RAI
 AL COS
 ALLA SALA SITUAZIONI
 SPETT.LE UFFICIO STAMPA ANAS
 ALL' UFFICIO TRASPORTI ECCEZIONALI
 ALL' URP COMPARTIMENTALE
 AL COMUNE DI CASALPUSTERLENGO
 AL COMUNE DI CODOGNO
 AL COMUNE DI FOMBIO
 AL COMUNE DI GUARDAMIGLIO
 AL COMUNE DI MAIRAGO (LO)
 AL COMUNE DI OSPEDALETTO LODIGIANO
 AL COMUNE DI SAN ROCCO AL PORTO
 AL COMUNE DI SOMAGLIA

Struttura Territoriale Lombardia

Via Corradino D'Ascanio, 3 - 20142 Milano - T [+39] 02826851 - F [+39] 0282685501
 Pec anas.lombardia@postacert.stradeanas.it - www.stradeanas.it

Anas S.p.A. - Gruppo Ferrovie dello Stato Italiane

Società con socio unico soggetta all'attività di direzione e coordinamento di Ferrovie dello Stato Italiane S.p.A. e concessionaria ai sensi del D.L. 138/2002 (convertito con L. 178/2002)

Sede Legale: Via Monzambano, 10 - 00185 Roma - T [+39] 06 44461

Pec anas@postacert.stradeanas.it

Cap. Soc. € 2.269.892.000,00 - Iscr. R.E.A. 1024951 - P.IVA 2133681003 - C.F. 80208450587



SPETT.LE ALEANDRI SPA
A SIMONE CIAMPI
A ANTONIO DI VITO
A LUCA GRECO
A MARCO MUTTI
A GIOVANNI SALVATORE

OGGETTO

Gestione della viabilità - Apertura nuova strada

*** Tratta SS 9 VAR/B VARIANTE DI CASALPUSTERLENGO dal km 0+000 al km 3+300 Provvedimenti:
apertura al traffico**

Con riferimento all'oggetto, si trasmette l'Ordinanza n. **1190/2026/MI**

ORDINANZA N. 1190/2026/MI

RESPONSABILE STRUTTURA TERRITORIALE

PREMESSO

- che, nell'ambito dei lavori di costruzione della Variante di Casalpusterlengo e di eliminazione dei passaggi a livello sulla S.P. ex S.S. 234 (1° stralcio), è stato realizzato il tratto della nuova S.S. 9 Var B compreso tra il km 0+000, in corrispondenza dello svincolo per Codogno, e il km 3+300, in corrispondenza dell'intersezione con la S.P. ex S.S. 234;
- che l'Impresa Aleandri S.p.A., esecutrice dei lavori, ha ultimato le lavorazioni e le opere necessarie a garantirne la funzionalità della nuova variante e a consentirne l'apertura al traffico veicolare, comprese le relative rampe e gli svincoli di collegamento;
- che, ai fini della messa in esercizio, si rende necessario disciplinare la circolazione stradale.

VISTO

- il D.Lgs. n. 285 del 30/04/1992;
- Il Regolamento per l'esecuzione del citato T. U. D.P.R. 16.12.1992 n° 495 e s.m.i.;
- il D.M. del 10 luglio 2002 contenente il "Disciplinare tecnico relativo agli schemi segnaletici, differenziati per categoria di strada, da adottare per il segnalamento temporaneo";
- il Decreto Interministeriale 04/03/2013 recante i "Criteri generali di sicurezza relativi alle procedure di revisione, integrazione e apposizione della segnaletica stradale destinata alle attività lavorative che si svolgono in presenza di traffico veicolare";
- il Decreto Interministeriale del 13/02/2019 recante la "Individuazione delle procedure di revisione, integrazione e apposizione della segnaletica stradale destinata alle attività lavorative che si svolgono in presenza di traffico veicolare".

- La procura del 14/07/2025, repertorio n. 463

CONSIDERATO

- che i Collaudatori Statici hanno rilasciato i certificati di collaudo statico delle opere d'arte ricadenti nel tratto oggetto di apertura al traffico, dichiarandole staticamente collaudabili e, in particolare: il Cavalcavia CV.01 in data 14.09.2026, il Cavalcavia CV.02 in data 14.09.2026, il Ponte PO.02 in data 14.09.2026, il Sottopasso ST.05 in data 03.10.2026 e i Tombini scatolari TM in data 06.10.2026;
- che è stato sottoscritto, in data 07/10/2026 il verbale di presa in consegna anticipata di cui all'art.230 del D.P.R. 207/2010, con il quale Anas ha preso in consegna il nuovo tratto di strada;
- che con verbale in data 07/10/2026 le articolazioni dell'Area Gestione Rete della Struttura Territoriale Lombardia e l'ufficio di Direzione dei lavori di Anas, hanno definito le modalità di consegna del nuovo

- tratto stradale e delle relative pertinenze ai fini del futuro esercizio dell'infrastruttura;
- che si rende necessario procedere all'emissione di apposita ordinanza per l'apertura al traffico del tratto interessato e per la conseguente disciplina della circolazione;

SENTITO

- Il parere favorevole Responsabile Area Gestione Rete
- Il parere favorevole Capo Centro

ORDINA

* apertura al traffico su SS 9 VAR/B VARIANTE DI CASALPUSTERLENGO dal km 0+000 al km 3+300 a partire dalle ore 17:00 del 7/10/2026; interesserà tutti gli utenti.

*La circolazione stradale lungo il tratto interessato sarà disciplinata secondo quanto previsto negli elaborati grafici allegati alla presente Ordinanza, nel rispetto delle disposizioni del D.Lgs. n. 285 del 30/04/1992 e del D.P.R. n. 495 del 16/12/1992 e successive modifiche e integrazioni.


La presente Ordinanza sarà resa nota al pubblico mediante l'installazione della prescritta segnaletica stradale, predisposta nel rispetto del vigente Codice della Strada e del relativo Regolamento di esecuzione ed attuazione. Sono incaricati di far osservare la presente Ordinanza i funzionari e gli agenti di cui all'art. 12 del D.Lgs. n. 285/1992.

RESPONSABILE STRUTTURA TERRITORIALE

(MATTEO CASTIGLIONI)



Firmato da MATTEO
GIUSEPPE
CASTIGLIONI
Data: il
07/10/2026 alle
17:16:47 CEST

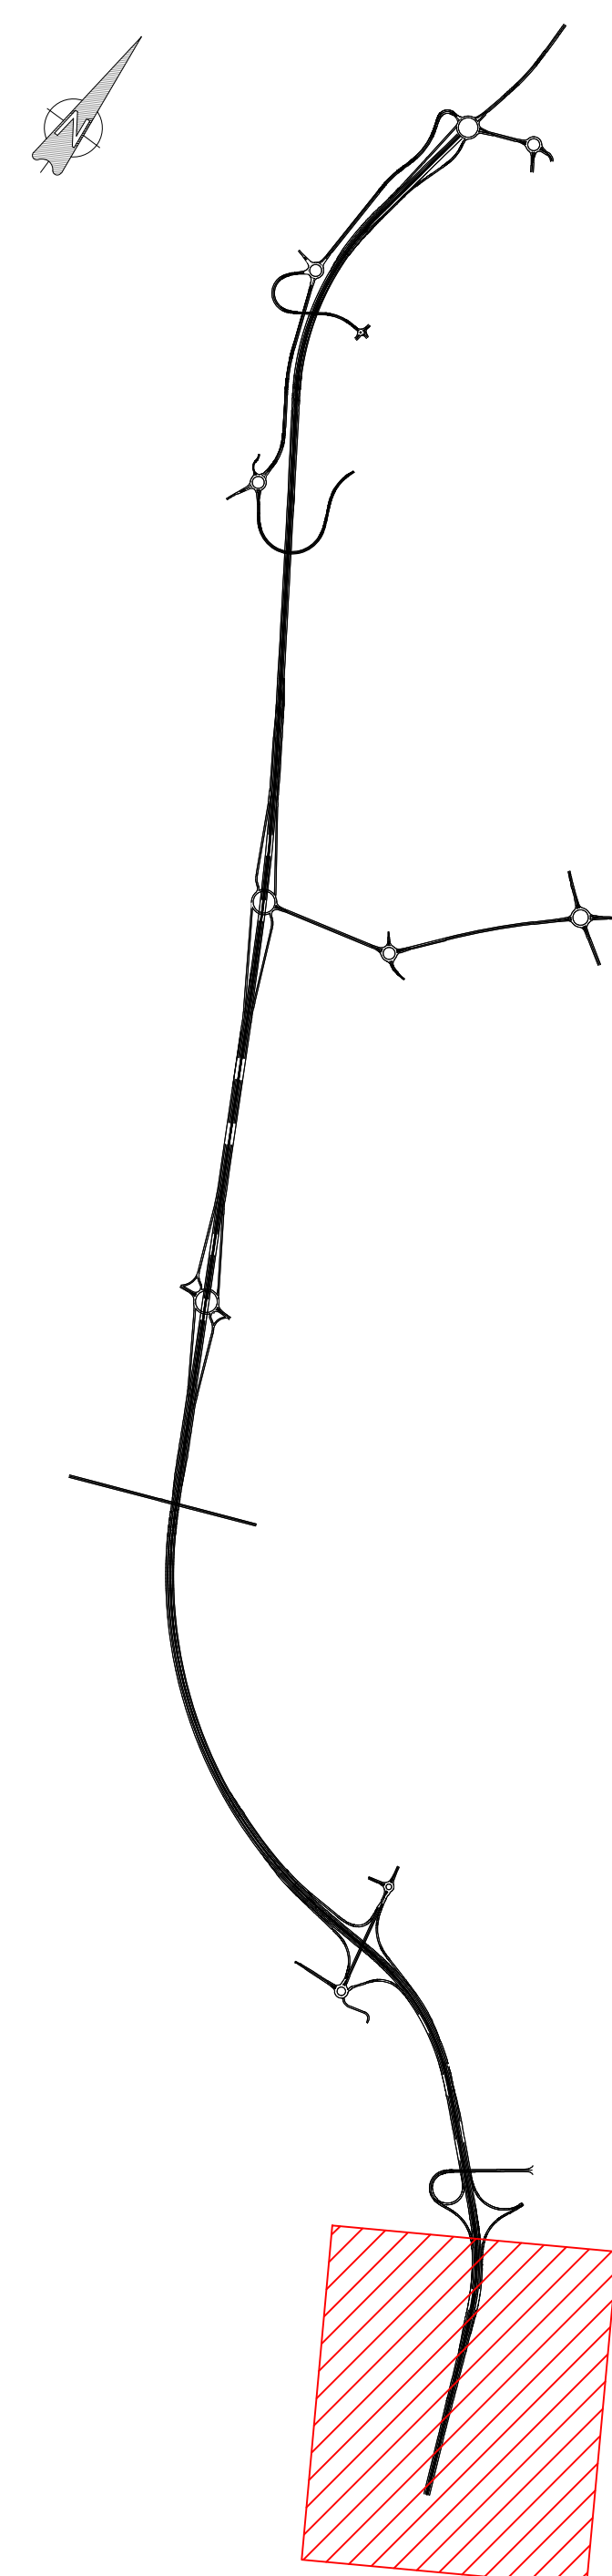

**S.S. n.9 "VIA EMILIA"
VARIANTE DI CASALPUSTERLENGO ED
ELIMINAZIONE PASSAGGIO A LIVELLO SULLA
S.P. EX S.S. n.234**

PROGETTO DI DETTAGLIO

DO10

**D - DO - SEGNALETICA ORIZZONTALE E
VERTICALE**
PLANIMETRIA SEGNALETICA - TAVOLA 10 DI 10

L'IMPRESA
A.T. Aleandri S.p.A. - Moravoglia Budello S.r.l.




STAZIONE APPALTANTE
ANAS S.p.A. - Gruppo Ferrovie dello Stato Italiane



CODICE PROGETTO		NOME FILE		REVISIONE		SCALA:	
PROGETTO	LAV. PROJ.	N. PROJ.	DO10-TOPSOITRAPN10_F.dwg				
PVM/15	E	2307					
F	EMISSIONE PROGETTO DI DETTAGLIO			OTTOTRE 2025	ALEANDRI	GEOM. PIETRO TRENTINALE	GEOM. PIETRO TRENTINALE
E	EMISSIONE PROGETTO DI DETTAGLIO			GIUGNO 2025	ALEANDRI	GEOM. PIETRO TRENTINALE	GEOM. PIETRO TRENTINALE
D	EMISSIONE PROGETTO DI DETTAGLIO			Gennaio 2025	ALEANDRI	GEOM. PIETRO TRENTINALE	GEOM. PIETRO TRENTINALE
C	EMISSIONE PROGETTO DI DETTAGLIO			OTTOTRE 2025	ALEANDRI	GEOM. PIETRO TRENTINALE	GEOM. PIETRO TRENTINALE
REV.	DESCRIZIONE			DATA	REDAZIONE	VERIFICAZIONE	APPROVATO

marker catarifrangenti

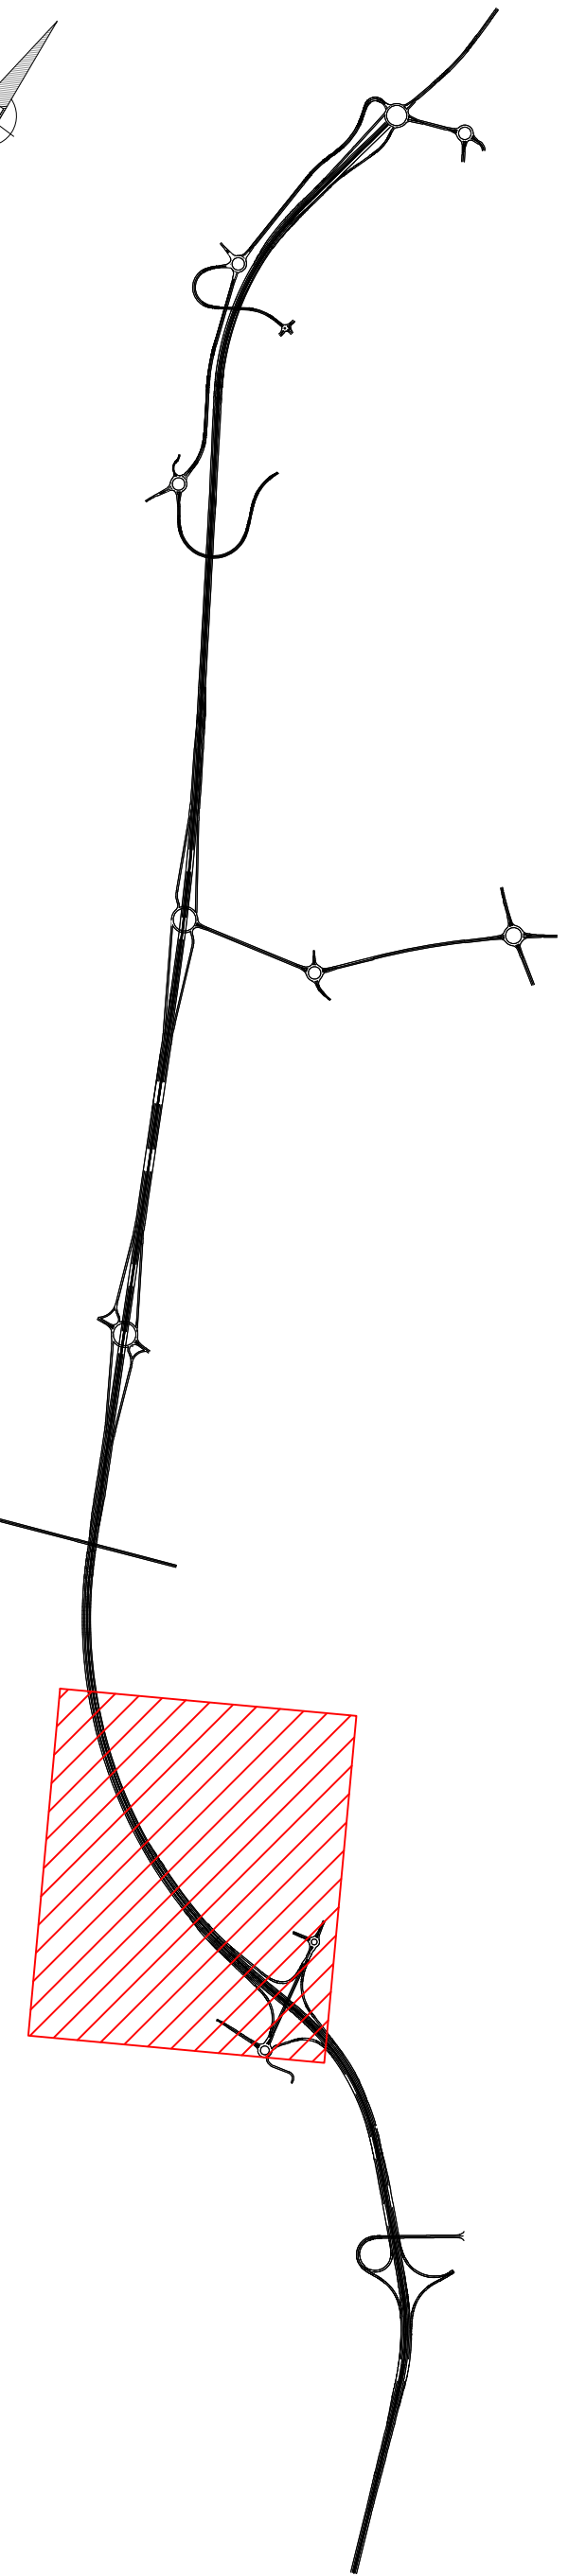

Anas S.p.A. - Gruppo Ferrovie dello Stato Italiane
Società con socio unico soggetta all'attività di direzione e coordinamento di Ferrovie dello Stato Italiane S.p.A. e concessionaria ai sensi del D.L. 158/2002 convertito con L. 178/2002
Sede Legale: Via Monzambano, 10 - 00185 Roma T (+39) 06 44461 - F (+39) 06 4456224
Struttura Territoriale Lombardia
Via Corridoro D'Adda, n.3 - 20142 MILANO (MI)
PEC: anas.lombardia@postacert.stradeanas.it

S.S. n.9 "VIA EMILIA"
VARIANTE DI CASALPUSTERLENGO ED
ELIMINAZIONE PASSAGGIO A LIVELLO SULLA
S.P. EX S.S. n.234

PROGETTO DI DETTAGLIO

DO08

D - DO - SEGNALETICA ORIZZONTALE E
VERTICALE
PLANIMETRIA SEGNALETICA - TAVOLA 08 DI 10

L'IMPRESA
A.T. Aleandri S.p.A. - Marcegaglia Buildtech S.r.l.



Il Direttore Tecnico
(Geom. Pietro TRENTADUE)

ALEANDRI S.p.A.


Stazione Appaltante
Anas S.p.A. - Gruppo Ferrovie dello Stato Italiane



Il Direttore dei Lavori
(Ing. Giovanni SALVATORE)

CODICE PROGETTO			NOME FILE		REVISIONE	SCALA:	
PROGETTO	UV. PROG.	N. PROG.	DO08-T00PS00TRAPN08_F.dwg				
P	15	2301	DO08-T00PS00TRAPN08	F	1:1000		
F	EMISSIONE: PROGETTO DI DETTAGLIO			OCTOTBRE 2025	ALEANDRI	GEOM. PIETRO TRENTADUE	GEOM. PIETRO TRENTADUE
E	EMISSIONE: PROGETTO DI DETTAGLIO			GIUGNO 2025	ALEANDRI	GEOM. PIETRO TRENTADUE	GEOM. PIETRO TRENTADUE
D	EMISSIONE: PROGETTO DI DETTAGLIO			GENNAIO 2025	ALEANDRI	GEOM. PIETRO TRENTADUE	GEOM. PIETRO TRENTADUE
C	EMISSIONE: PROGETTO DI DETTAGLIO			OCTOTBRE 2025	ALEANDRI	GEOM. PIETRO TRENTADUE	GEOM. PIETRO TRENTADUE
REV.	DESCRIZIONE			DATA	REDATTO	VERIFICATO	APPROVATO

marker catarifrangenti

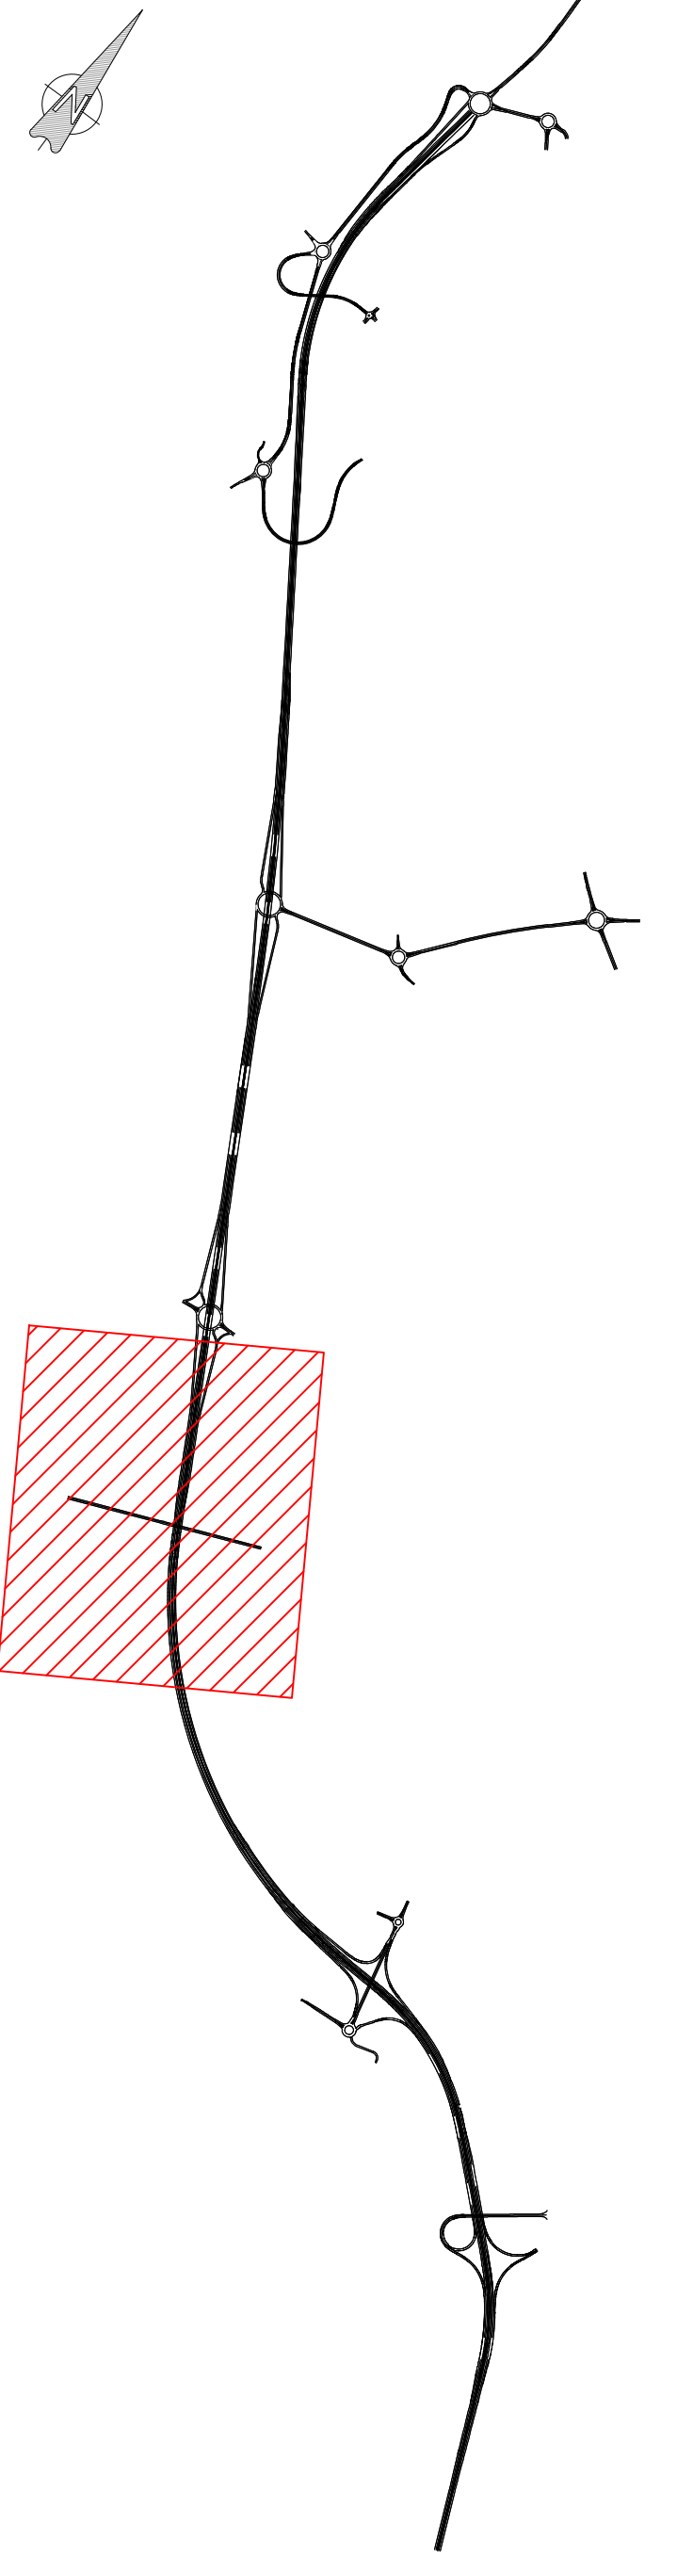

Anas S.p.A. - Gruppo Ferrovie dello Stato Italiane
Società con socio unico soggetta all'attività di direzione e coordinamento di Ferrovie dello Stato Italiane S.p.A. e concessionaria ai sensi del D.L. 158/2002 (convertito con L. 178/2002)
Sede Legale: Via Monzambano, 10 - 00185 Roma T [+39] 06 44461 - F [+39] 06 4456224
Struttura Territoriale Lombardia
Via Corridoro D'Assano, n.3 - 20142 MILANO (MI)
PEC: anas.lombardia@postacert.stradeanas.it

S.S. n.9 "VIA EMILIA"
VARIANTE DI CASALPUSTERLENGO ED
ELIMINAZIONE PASSAGGIO A LIVELLO SULLA
S.P. EX S.S. n.234

PROGETTO DI DETTAGLIO

DO07

D - DO - SEGNALETICA ORIZZONTALE E
VERTICALE
PLANIMETRIA SEGNALETICA - TAVOLA 07 DI 10

L'IMPRESA
A.T. Aleandri S.p.A. - Marcegaglia Buildtech S.r.l.
Aleandri
MARCEGAGLIA BUILDTECH
Il Direttore Tecnico
(Geom Pietro TRENTADUE)
ALEANDRI S.p.A.

STAZIONE APPALTANTE
Anas S.p.A. - Gruppo Ferrovie dello Stato Italiane
anas
GRUPPO FS ITALIANE
Il Direttore dei Lavori
(Ing Giovanni SALVATORE)

CODICE PROGETTO		NOME FILE		REVISIONE	SCALA:
PROGETTO	UV. PROG. N. PROG.	DO07-T00PS00TRAPN07_F.dwg		F	1:1000
PROGETTO	LAB. E 2301	CODICE T00PS00TRAPN07			
F	EMISSIONE PROGETTO DI DETTAGLIO	OTTOBRE 2026	ALEANDRI	GEOM. PIETRO TRENTADUE	GEOM. PIETRO TRENTADUE
E	EMISSIONE PROGETTO DI DETTAGLIO	GIUGNO 2026	ALEANDRI	GEOM. PIETRO TRENTADUE	GEOM. PIETRO TRENTADUE
D	EMISSIONE PROGETTO DI DETTAGLIO	GENNAIO 2026	ALEANDRI	GEOM. PIETRO TRENTADUE	GEOM. PIETRO TRENTADUE
C	EMISSIONE PROGETTO DI DETTAGLIO	OTTOBRE 2025	ALEANDRI	GEOM. PIETRO TRENTADUE	GEOM. PIETRO TRENTADUE
REV.	DESCRIZIONE	DATA	REDATTO	VERIFICATO	APPROVATO

marker catarifrangenti