



Planimetria Generale SOVRAPPOSIZIONI
Scala 1 : 500

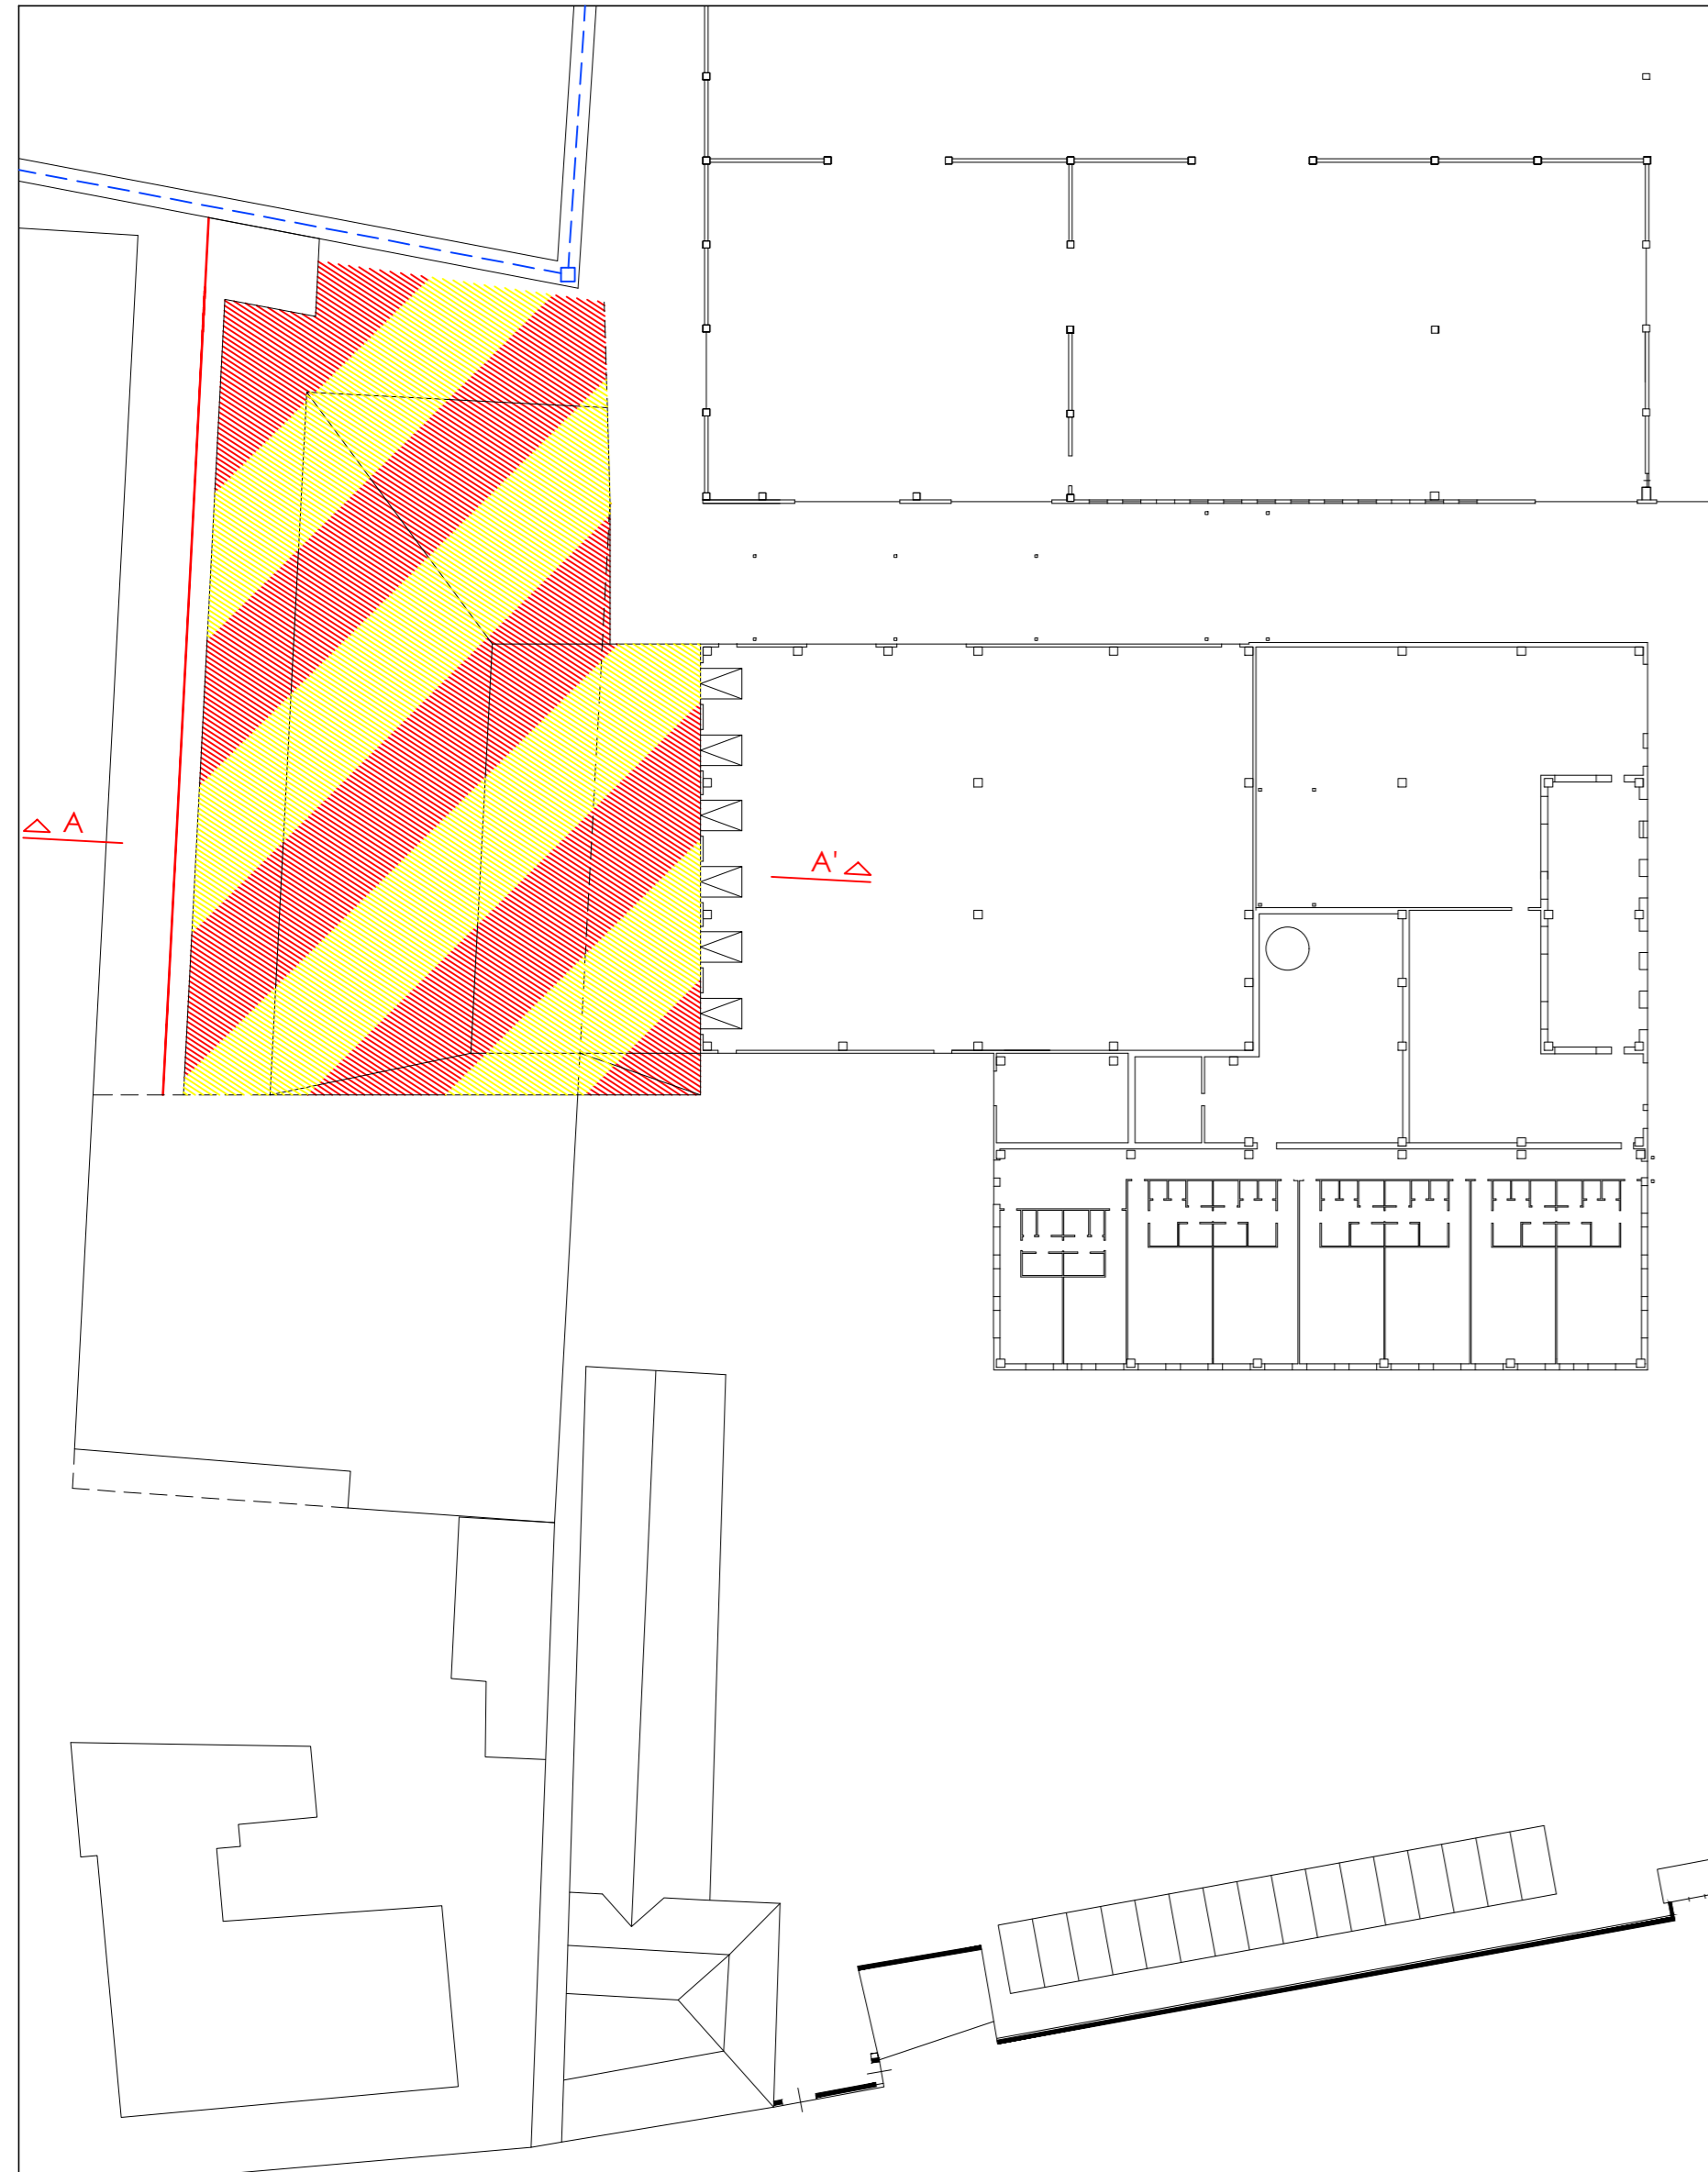


Sezione A - A'
Scala 1 : 100

Planimetria FOGNATURE
Scala 1 : 500

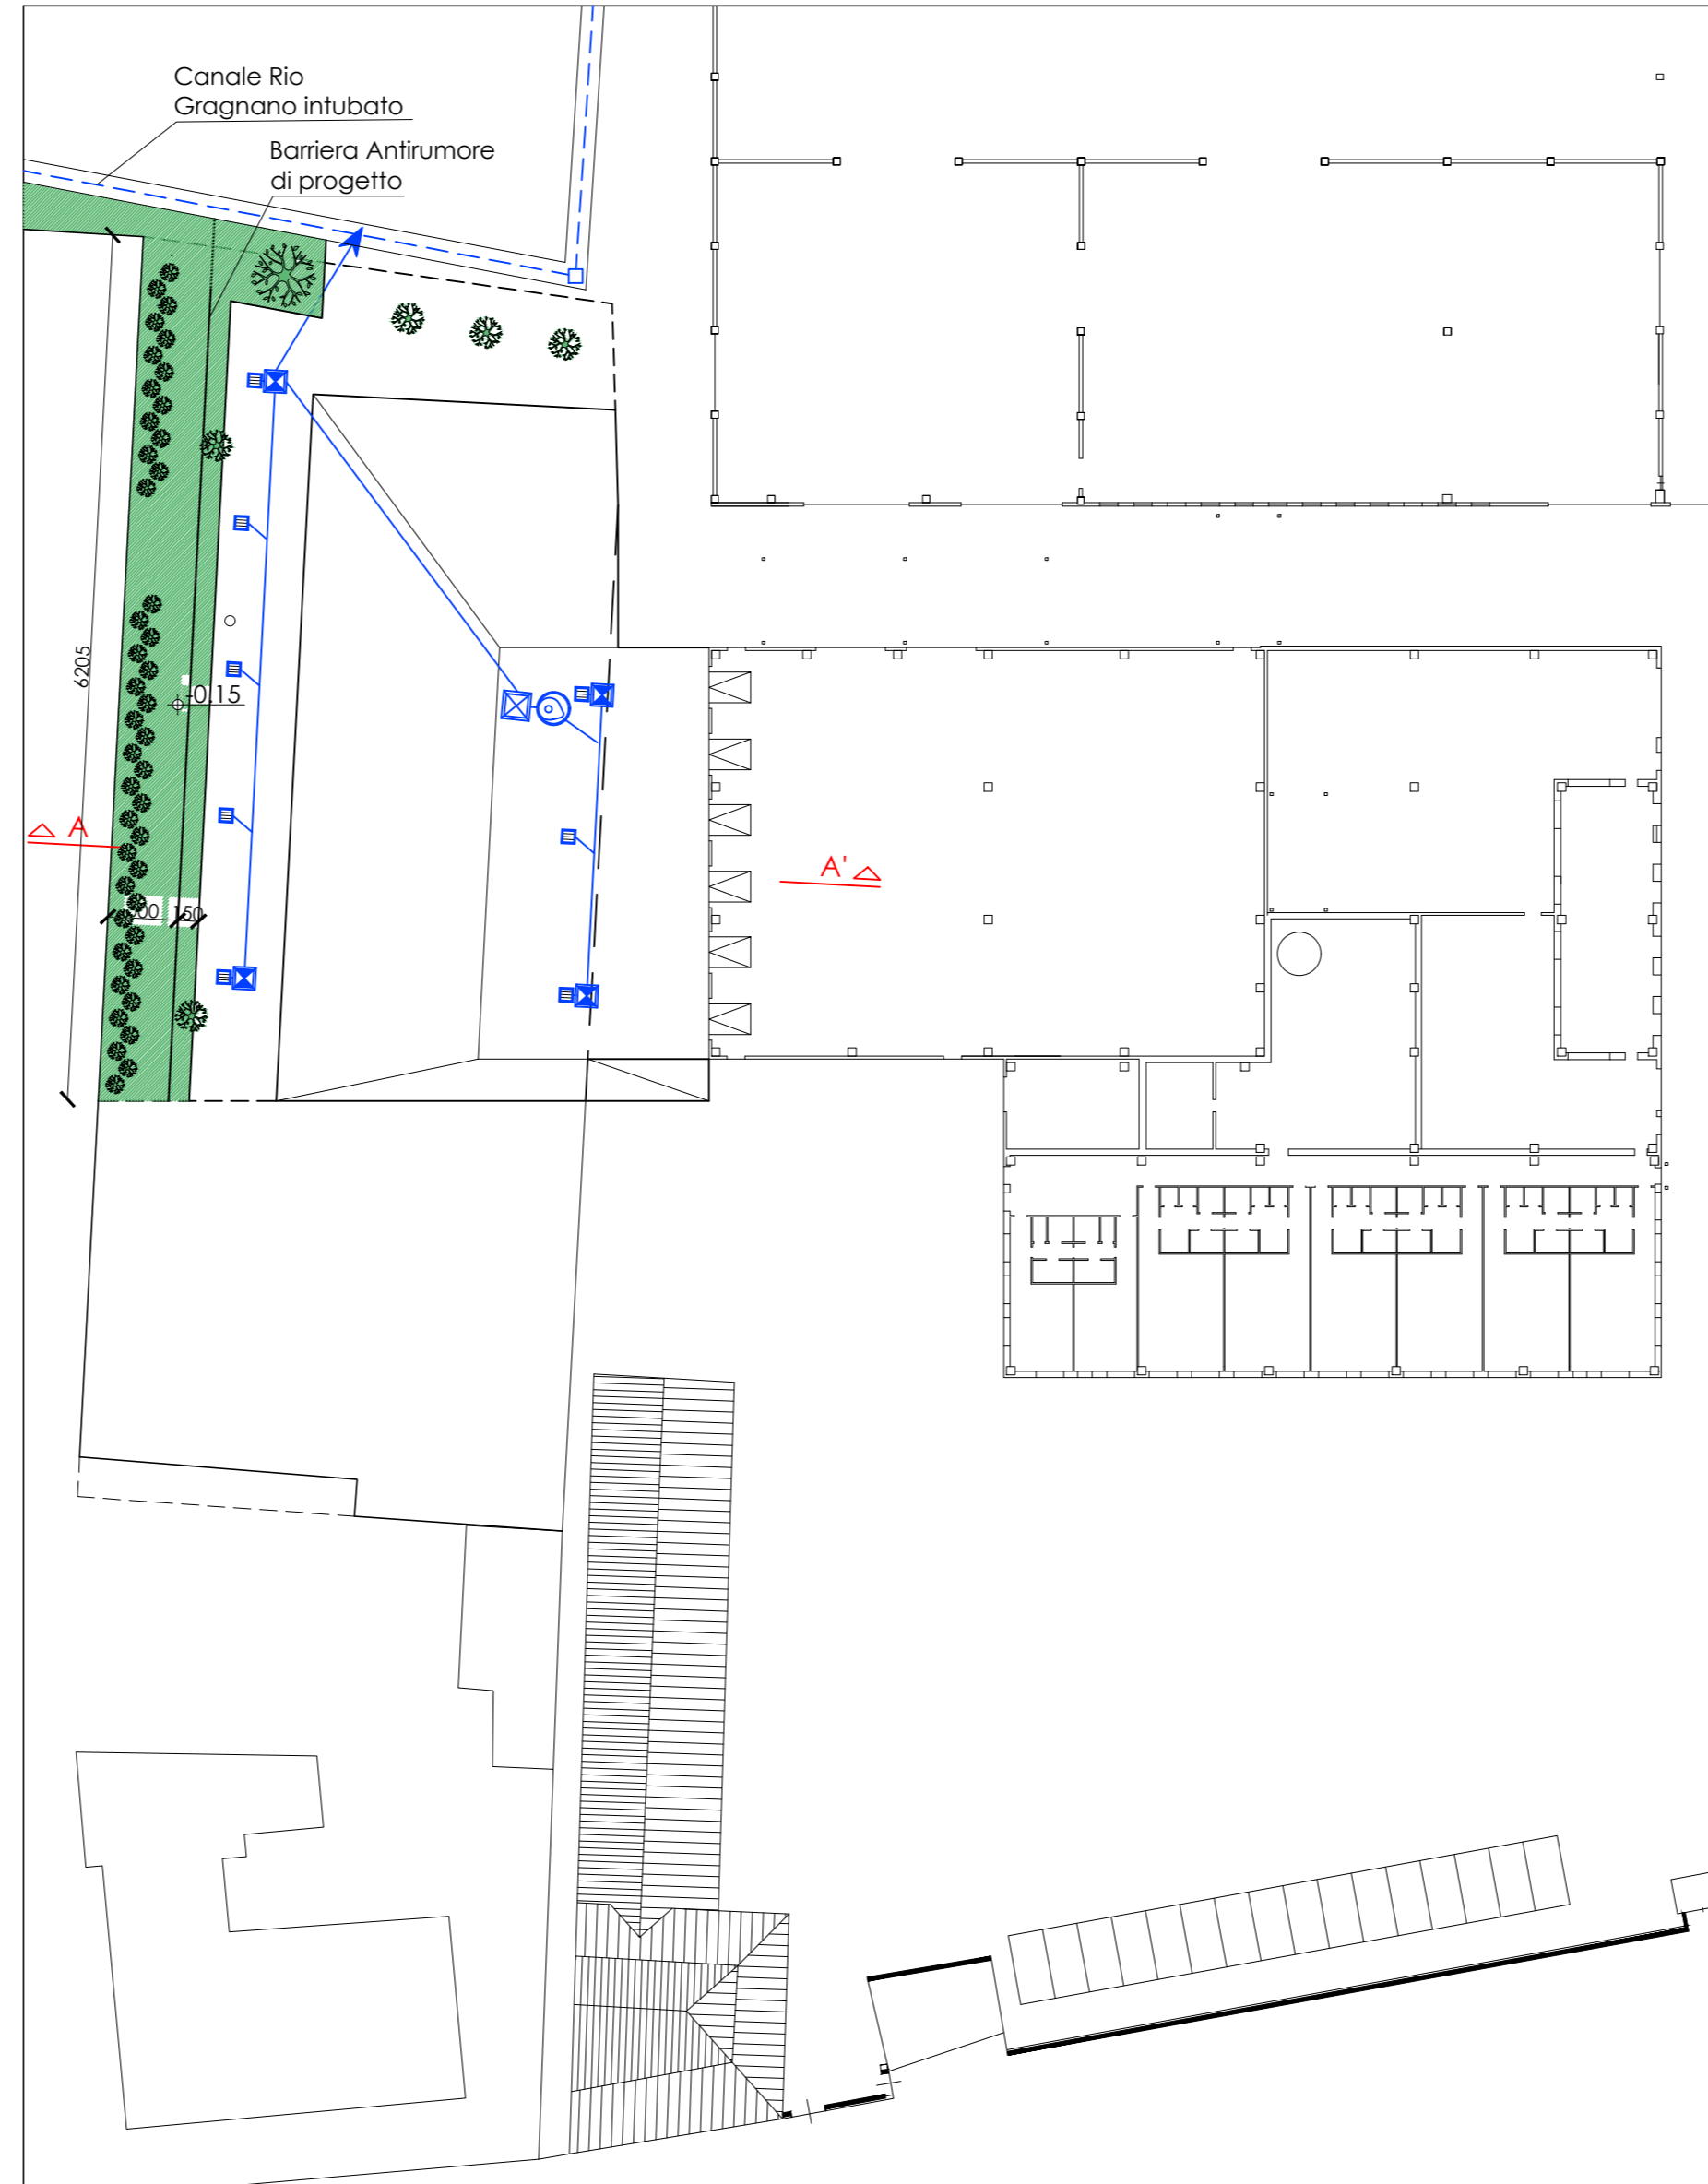


PI. CAVIDOTTI E TUBAZIONI INTERRATE
Scala 1 : 500

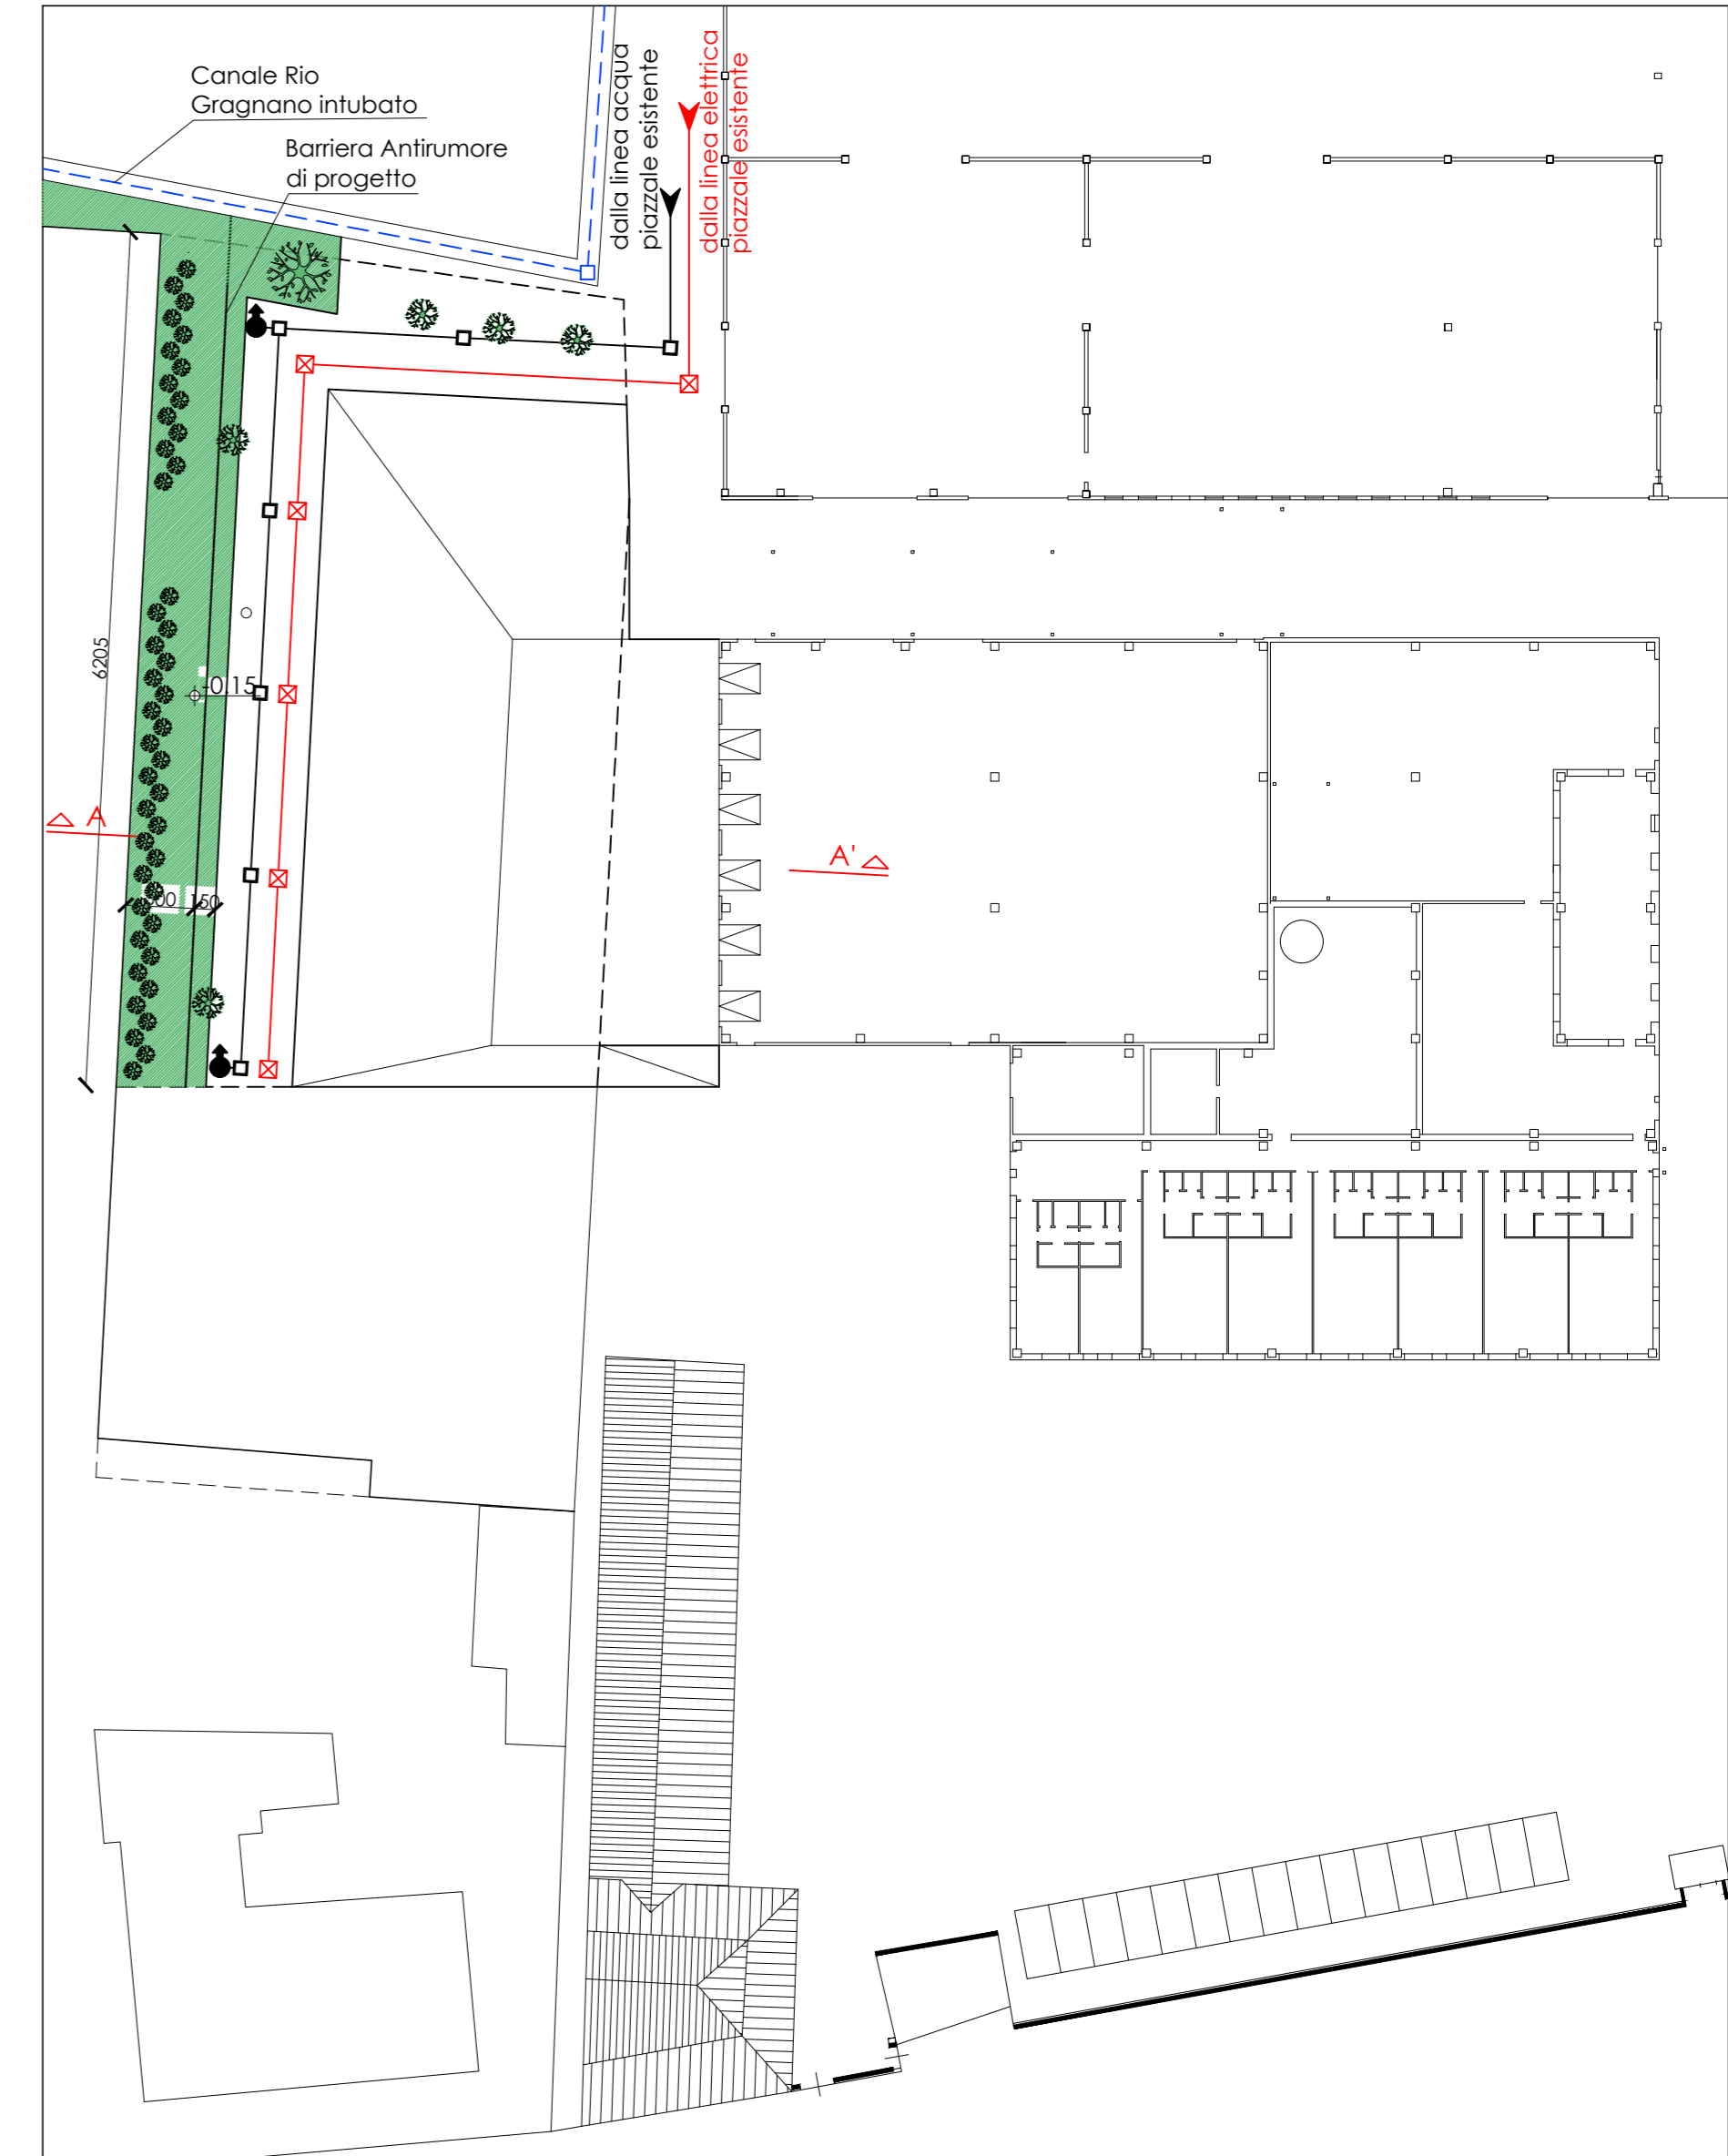

LEGENDA

- Ricostruzioni
- Demolizioni
- Pozz. di ispezione 80x80x100
- Caditoia di racc. 50x50x100
- Deoliatore HT Plus Ø120 cm
- Pozzetto di rilancio 200x200
- Idrante Soprasuolo
- Pozzetto linea elettrica
- Pozzetto con saracinesca acqua

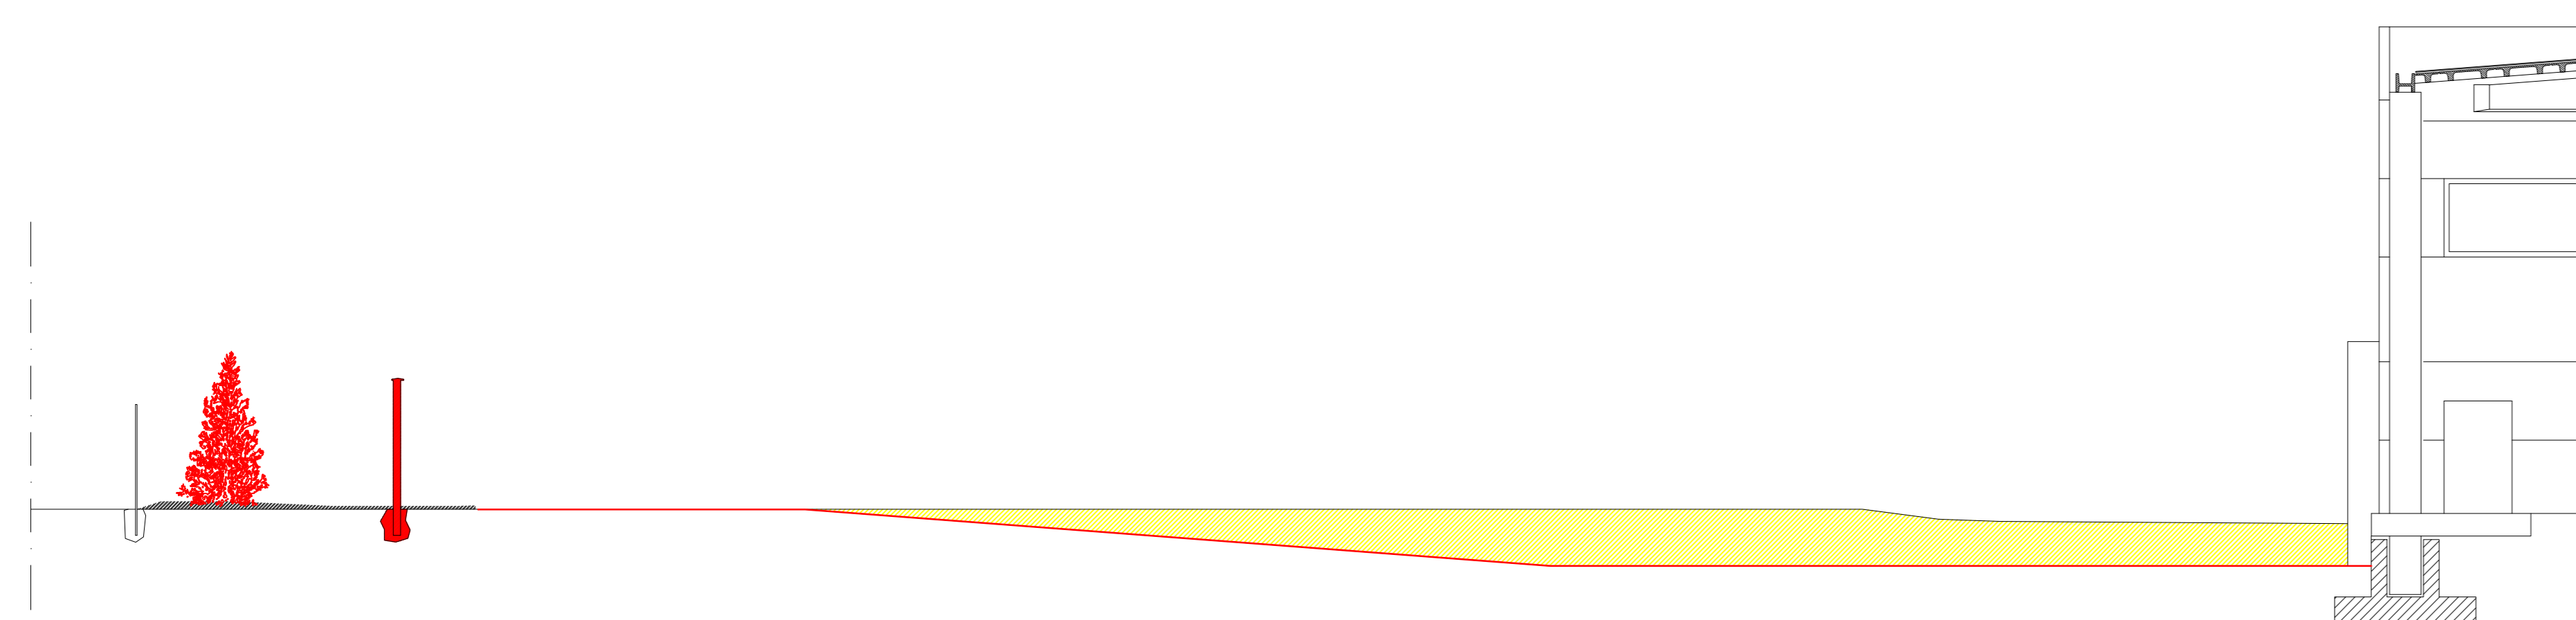

STUDIO TECNICO geometra GIANLUCA CAPRA Via P. Giordani, 15 - 29121 Piacenza - Tel. 0523.337610		STUDIO TECNICO architetto BEATRICE CAPRA Via P. Giordani, 15 - 29121 Piacenza - Tel. 0523.337610	
marzo 2026		PROGETTO REALIZZAZIONE PIAZZALE SUD per BAIE DI CARICO dello Stabilimento STERILTOM s.r.l. IN GRAGNANO (PC) - loc. Casaliggio	
favola 03A		committente ditta STERILTOM s.r.l. via Provinciale n° 90 - GRAGNANO (PC)	
scala 1:500		oggetto PLANIMETRIA GENERALE - PLANIMETRIA FOGNATURE PLANIMETRIA CAVIDOTTI E TUBAZIONI INTERRATE	
Sovrapposizioni - Stato di Progetto			