



L = 41,49 m; Disl. = 0,20 m; pend.=0.50%

MOD. I RETI

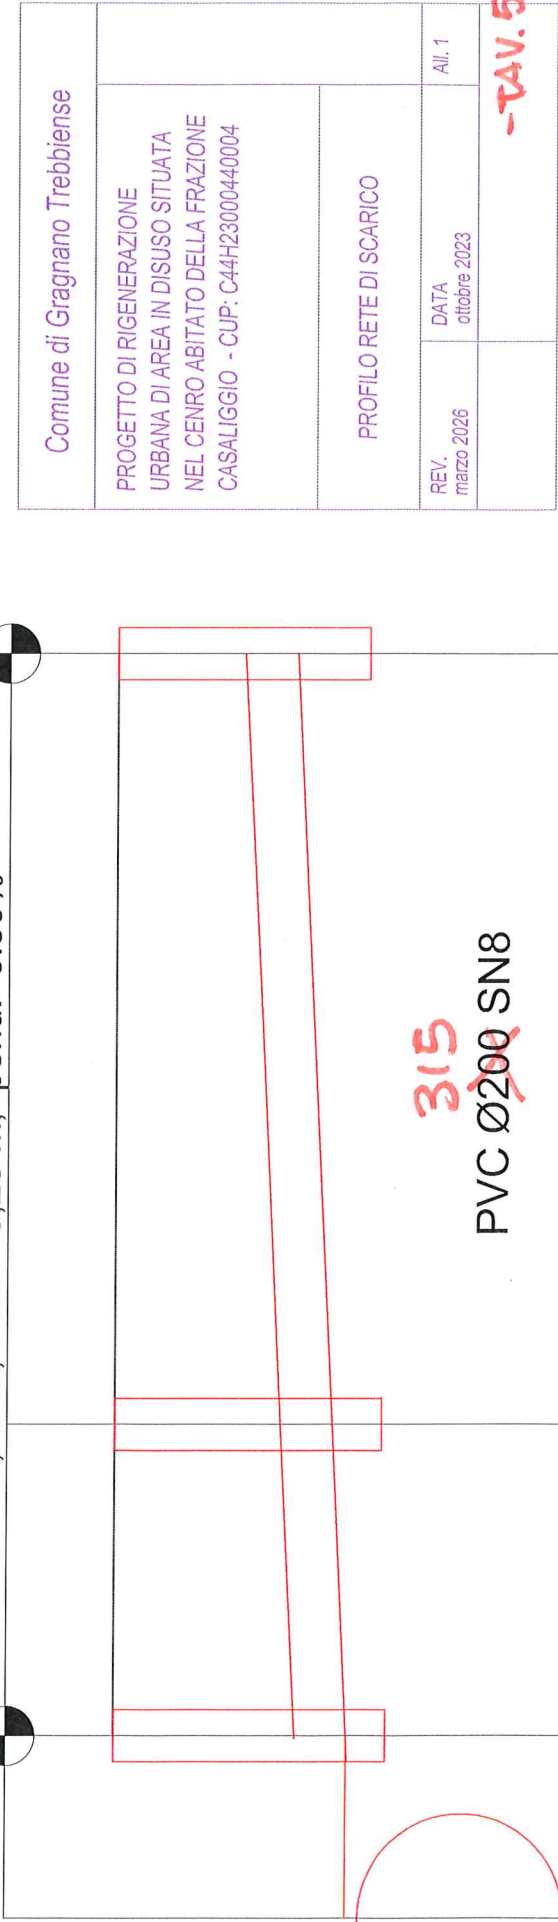


Scala altezze 1: 100
Scala lunghezze 1: 1000
Q = 86.00 m s.l.m.

SEZIONI		P1		P2		P3	
		11.95		29.54			
DISTANZE PARZIALI		0.00		11.95		41.49	
DISTANZE PROGRESSIVE		88.55		88.55		88.55	
QUOTE TERRENO		87.65		87.71		87.86	
QUOTE PROGETTO		0.90		0.84		0.69	
DIFFERENZE DI QUOTA							

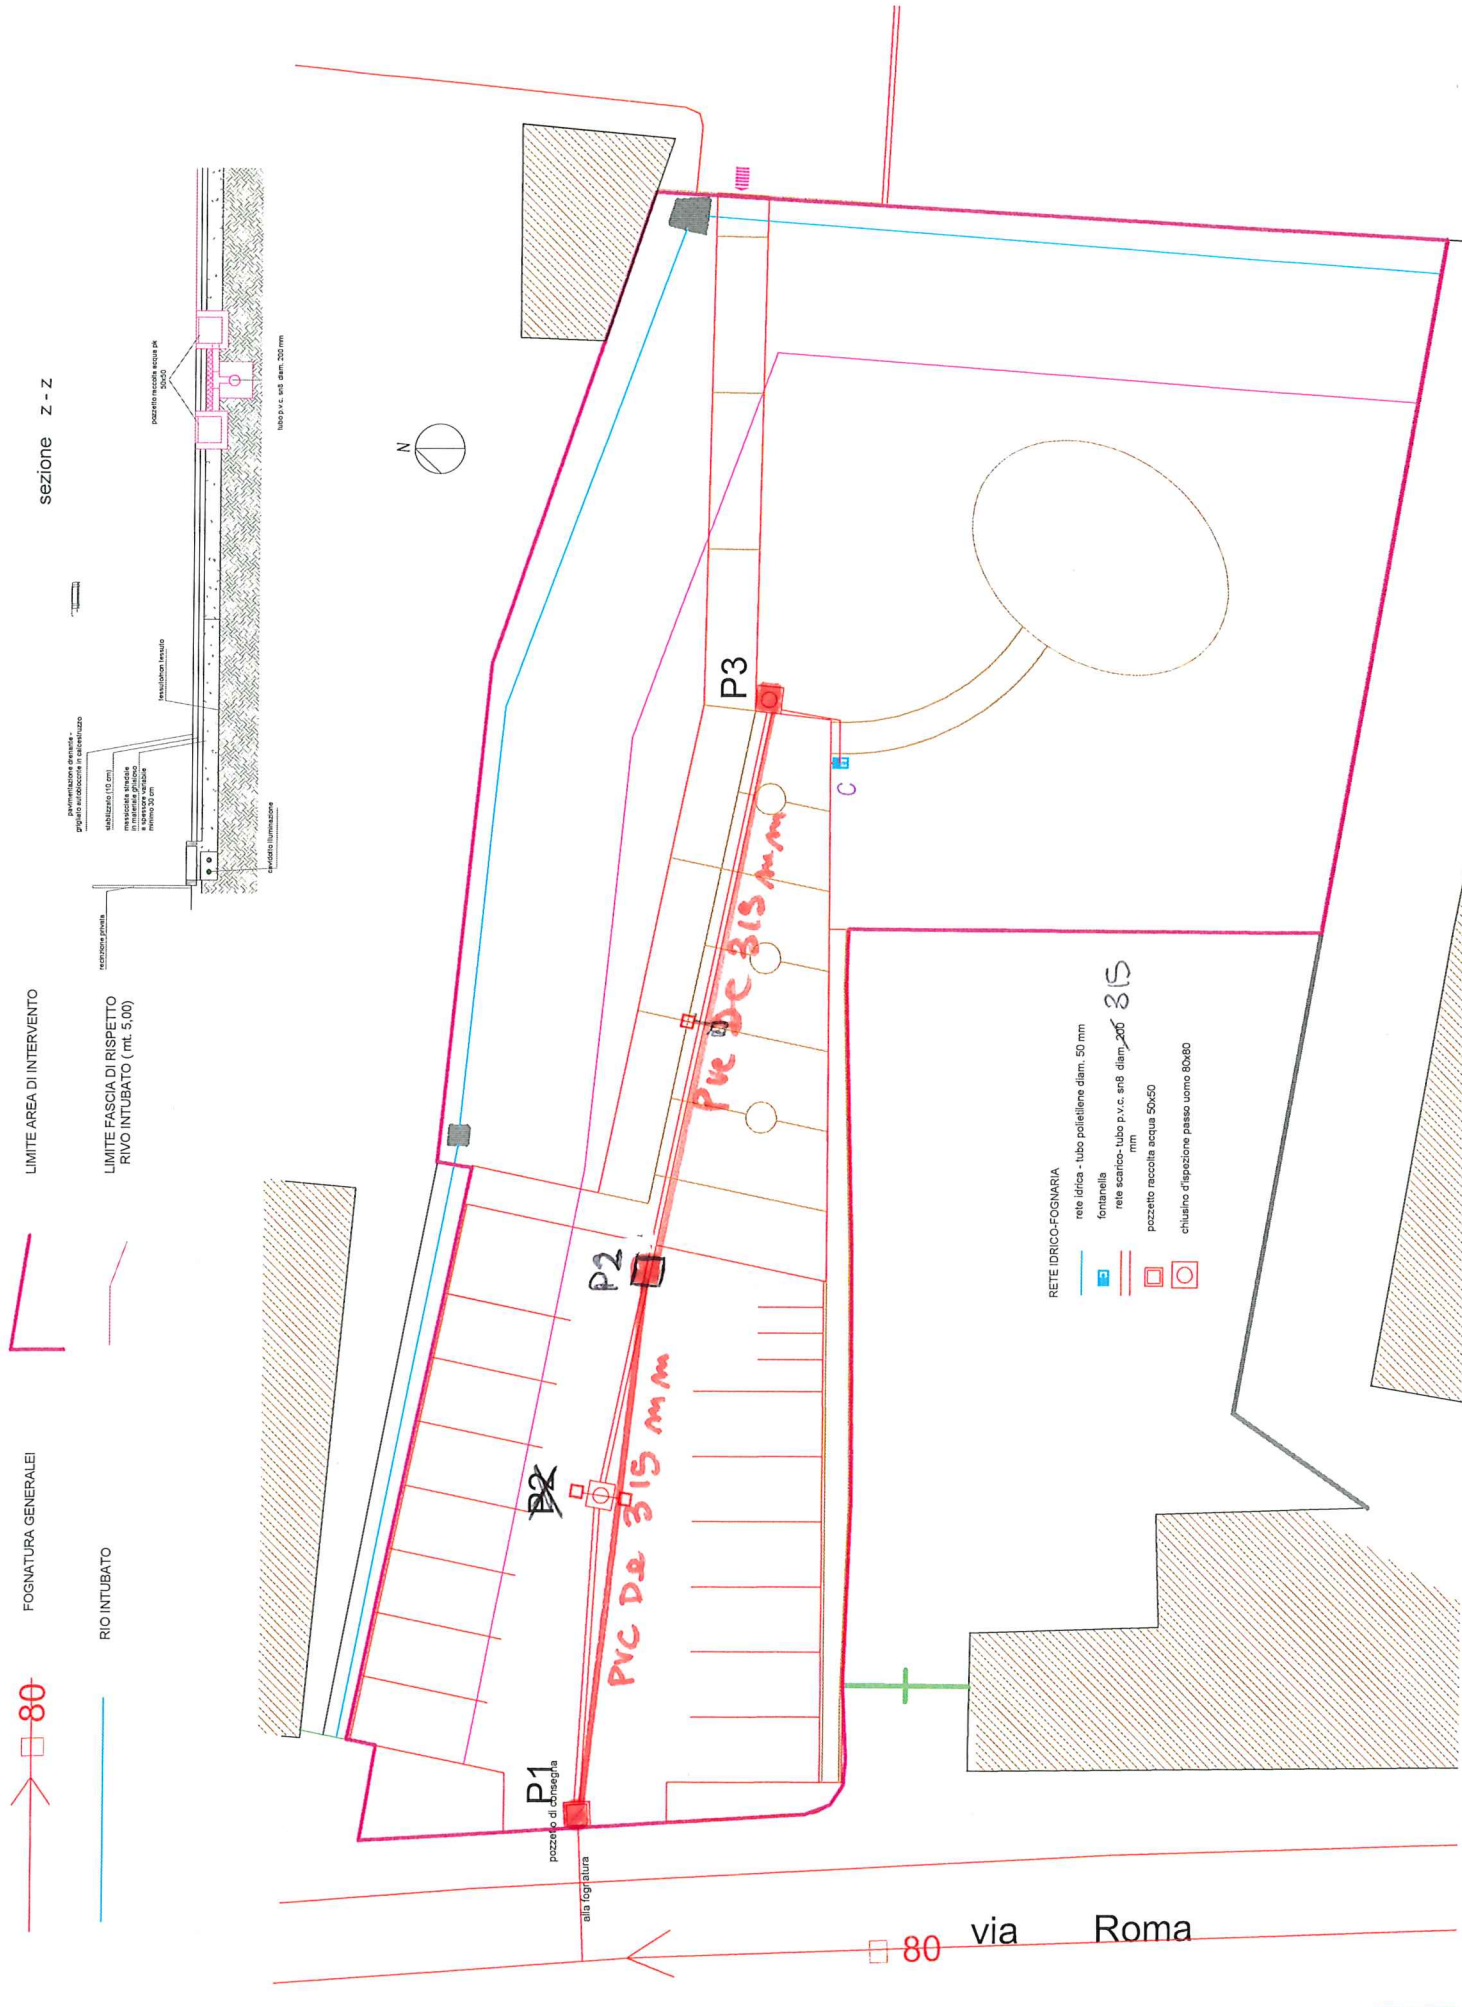

Comune di Gragnano Trebbiese		PROGETTO DI RIGENERAZIONE URBANA DI AREA IN DISUSO SITUATA NEL CENTRO ABITATO DELLA FRAZIONE CASALIGGIO - CUP: C44H23000440004	
VERDE E PAVIMENTAZIONI		REV. marzo 2026	DATA ottobre 2023
SCALA 1: 200		progettista dott. arch. TIRELLI EMILIO	
Tav. 04		emilio tirelli architetto - via campagna 43 29121 PIACENZA tel.0523/499204 - e-mail arch.tirelli@emilio.com	

VEDI MOD. AL.1

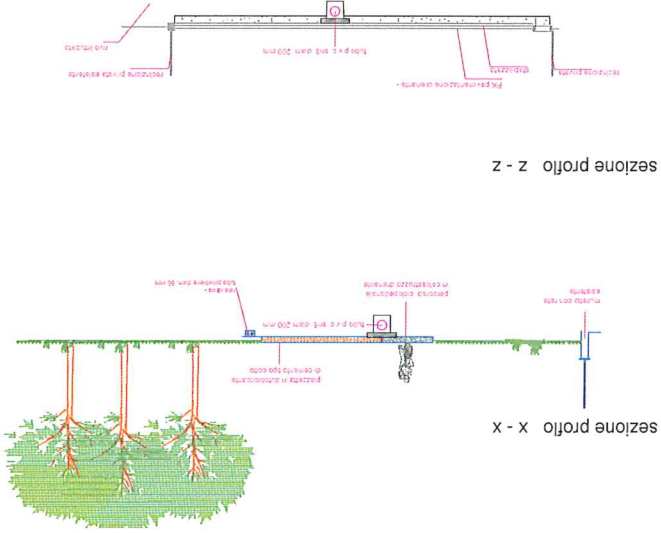

LIMITE FASCIA DI RISPETTO
RIVO INTUBATO (mt. 5,00)

LIMITE AREA DI INTERVENTO

VERDE MQ.: 242,8+546,6+18,6=908

SIEPE TIPO PRUNUS
LAURUSCERASUS

PIANTA CIRCONFERENZA
DEL FUSTO 16/18 CM TIPO
PLATANUS ORIENTALIS


PIANTA AD ALTO FUSTO
ALTEZZA 4,00/4,50 MT TIPO
QUERCUS ROBUR FASTIGIATA

PERCORSI PEDONALI + PIAZZETTA
ELITTICA: CALCESTRUZZO E
GHIAIETTO A VISTA TIPO LEVOCEL
MQ: 77,9+78,1=156

PIAZZETTA: PAVIMENTO AUTO
CALCESTRUZZO COLOR COTTO
MQ 95

PK - PAVIMENTAZIONE DRENANTE
IN GRIGIATO ERBOSO - AUTO
BLOCCANTE IN CALCESTRUZZO
MQ 358

MARCIAPIEDE - PAVIMENTO AUTO
CALCESTRUZZO COLORE GRIGIO
MQ: 24,50+28,50= 53,00

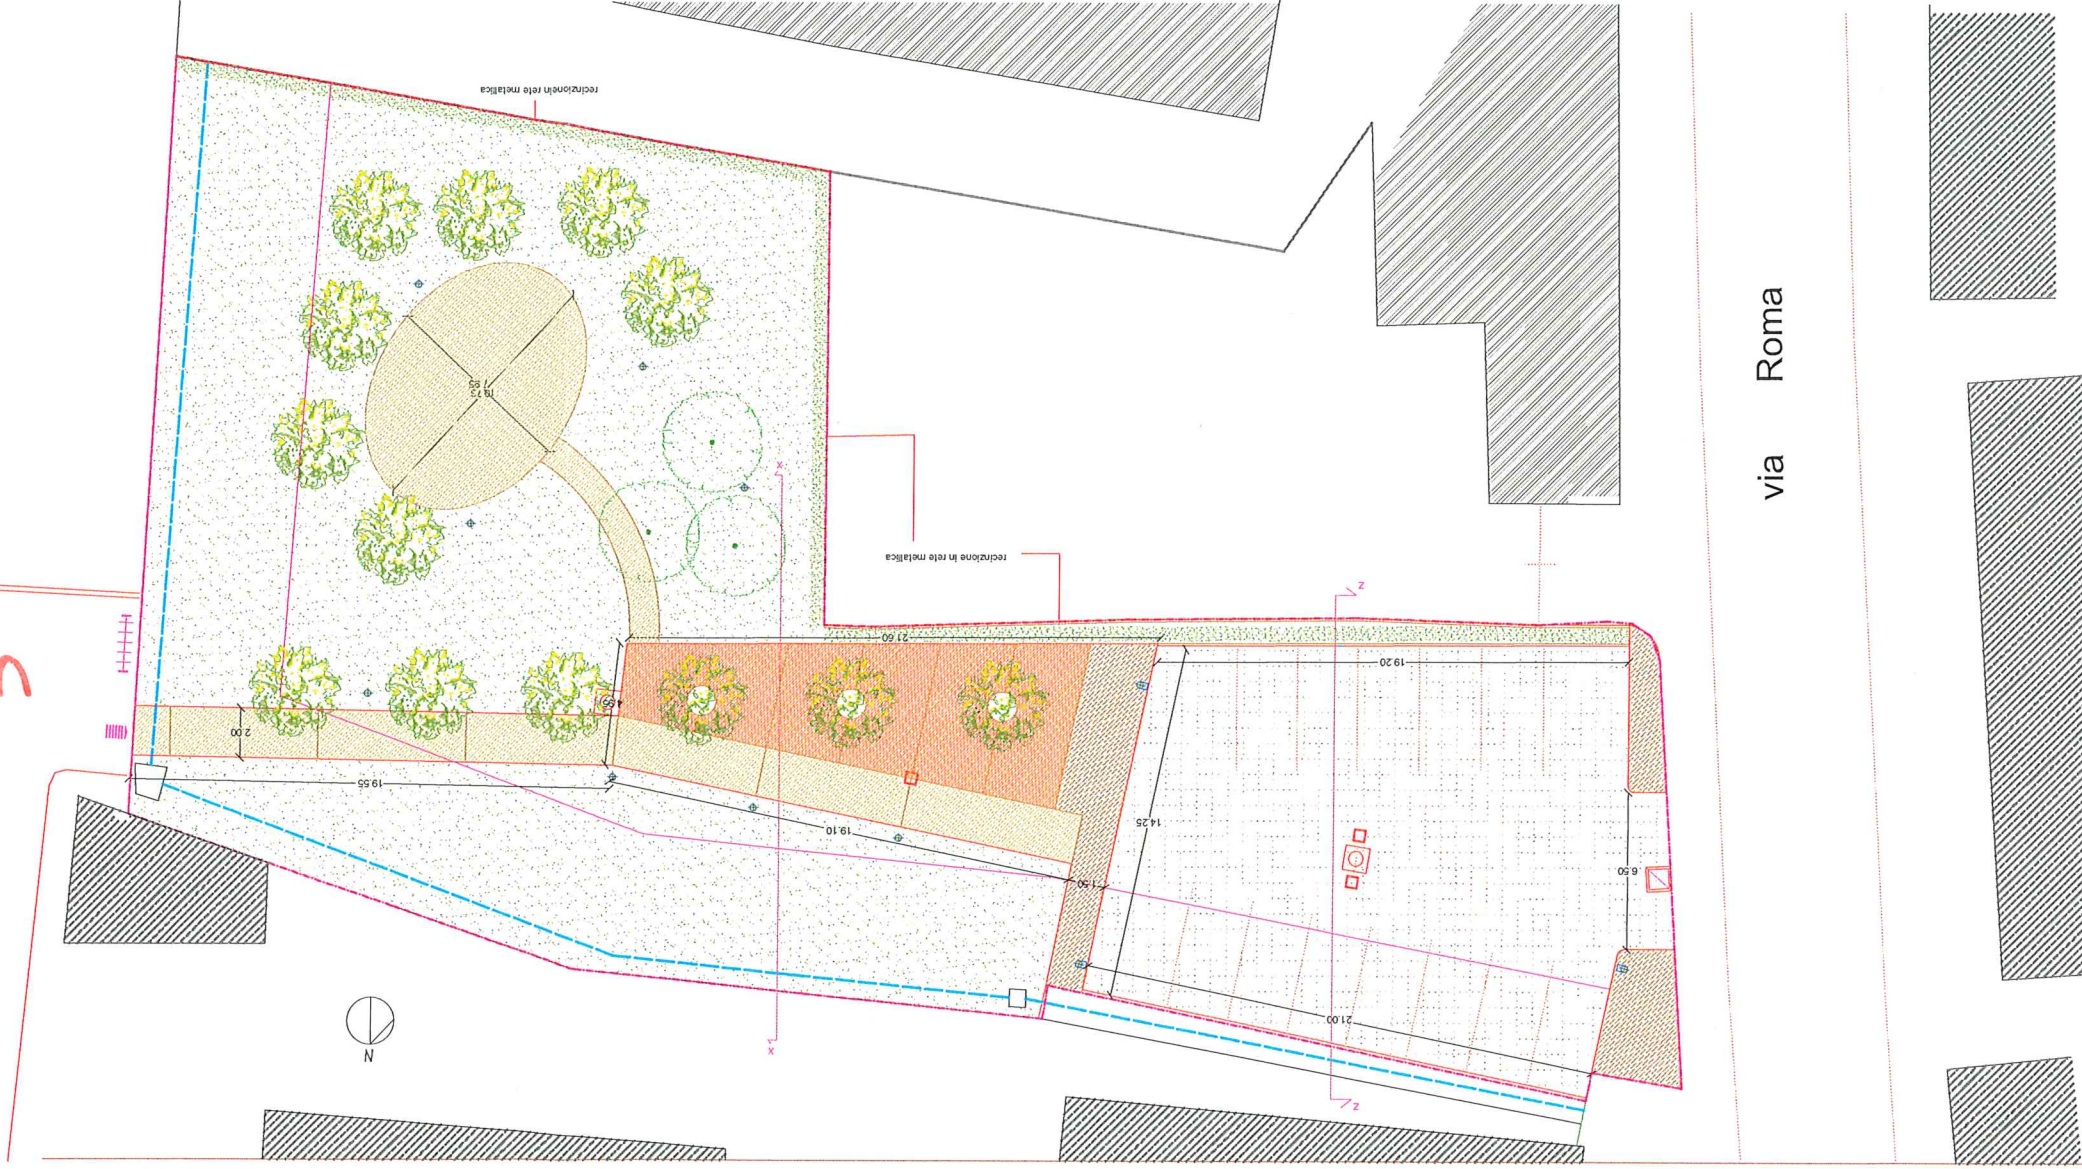

1521

