

FOGNATURA GENERALEI




LIMITE AREA DI INTERVENTO

ASSE DEL RIVO INTUBATO ( CONSORZIO DI BONIFICA)



RETE IDRICA GENERALEI

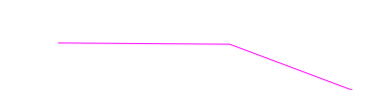

LIMITE FASCIA DI RISPETTO RIVO INTUBATO ( mt. 5,00)


Gragnano Trebbiese proc. n. 0194250 del 05-05-2025 in archivio

80 via Roma

-1000

pozzetto di consegna  
alla fognatura  
pozzetto allaccio rete idrica

Impianto di irrigazione

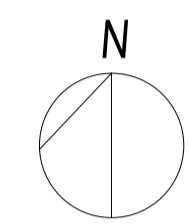


RETE ILLUMINAZIONE

- Q.E. quadro elettrico di comando via Martini
- linea elettrica
- apparecchio KALOS 24W 3000K
- predisposizione punto luce struttura attrezzata


RETE IDRICO-FOGNARIA

- rete idrica - tubo polietilene diam. 50 mm
- fontanella
- rete scarico- tubo p.v.c. sn8 diam. 200 mm
- pozzetto raccolta acqua 50x50
- chiusino d'ispezione passo uomo 80x80

sezione z - z

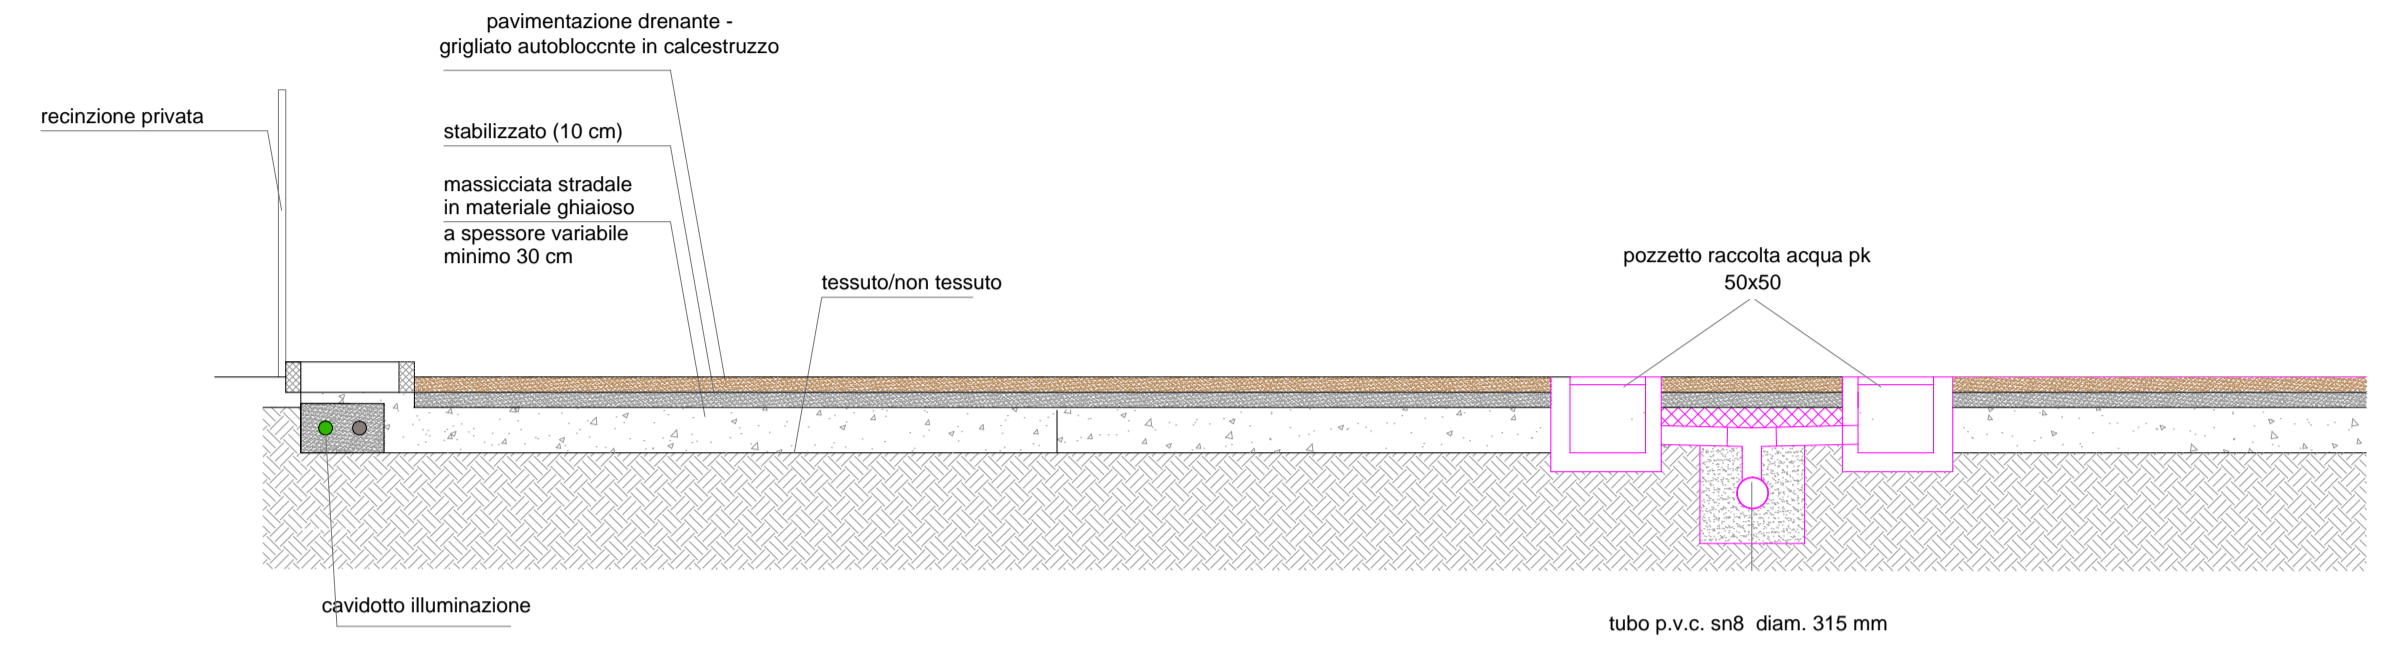

sezione y - y

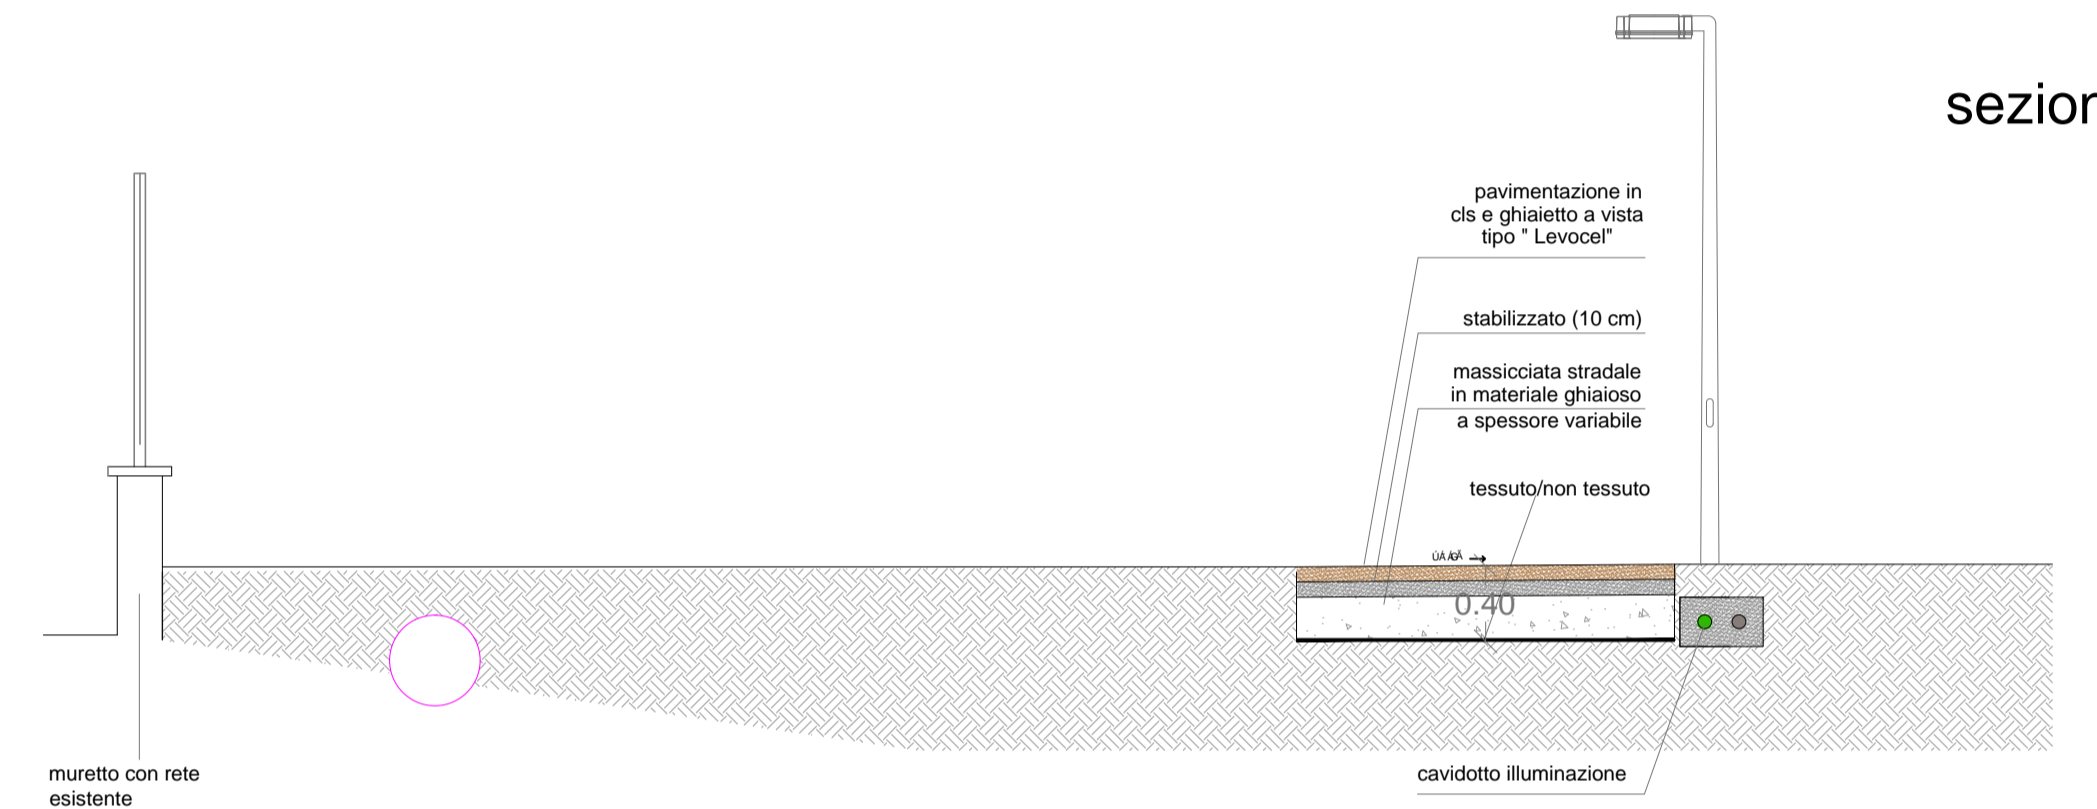

Comune di Gragnano Trebbiese

PROGETTO DI RIGENERAZIONE URBANA DI AREA IN DISUSO SITUATA NEL CENTRO ABITATO DELLA FRAZIONE CASALIGGIO - CUP: C44H23000440004



ALLACCI E RETI TECNOLOGICHE

REV. marzo 2026 DATA ottobre 2023

SCALA 1: 200

progettista dott. arch. TIRELLI EMILIO

Tav.05