




Impianti da Biogas

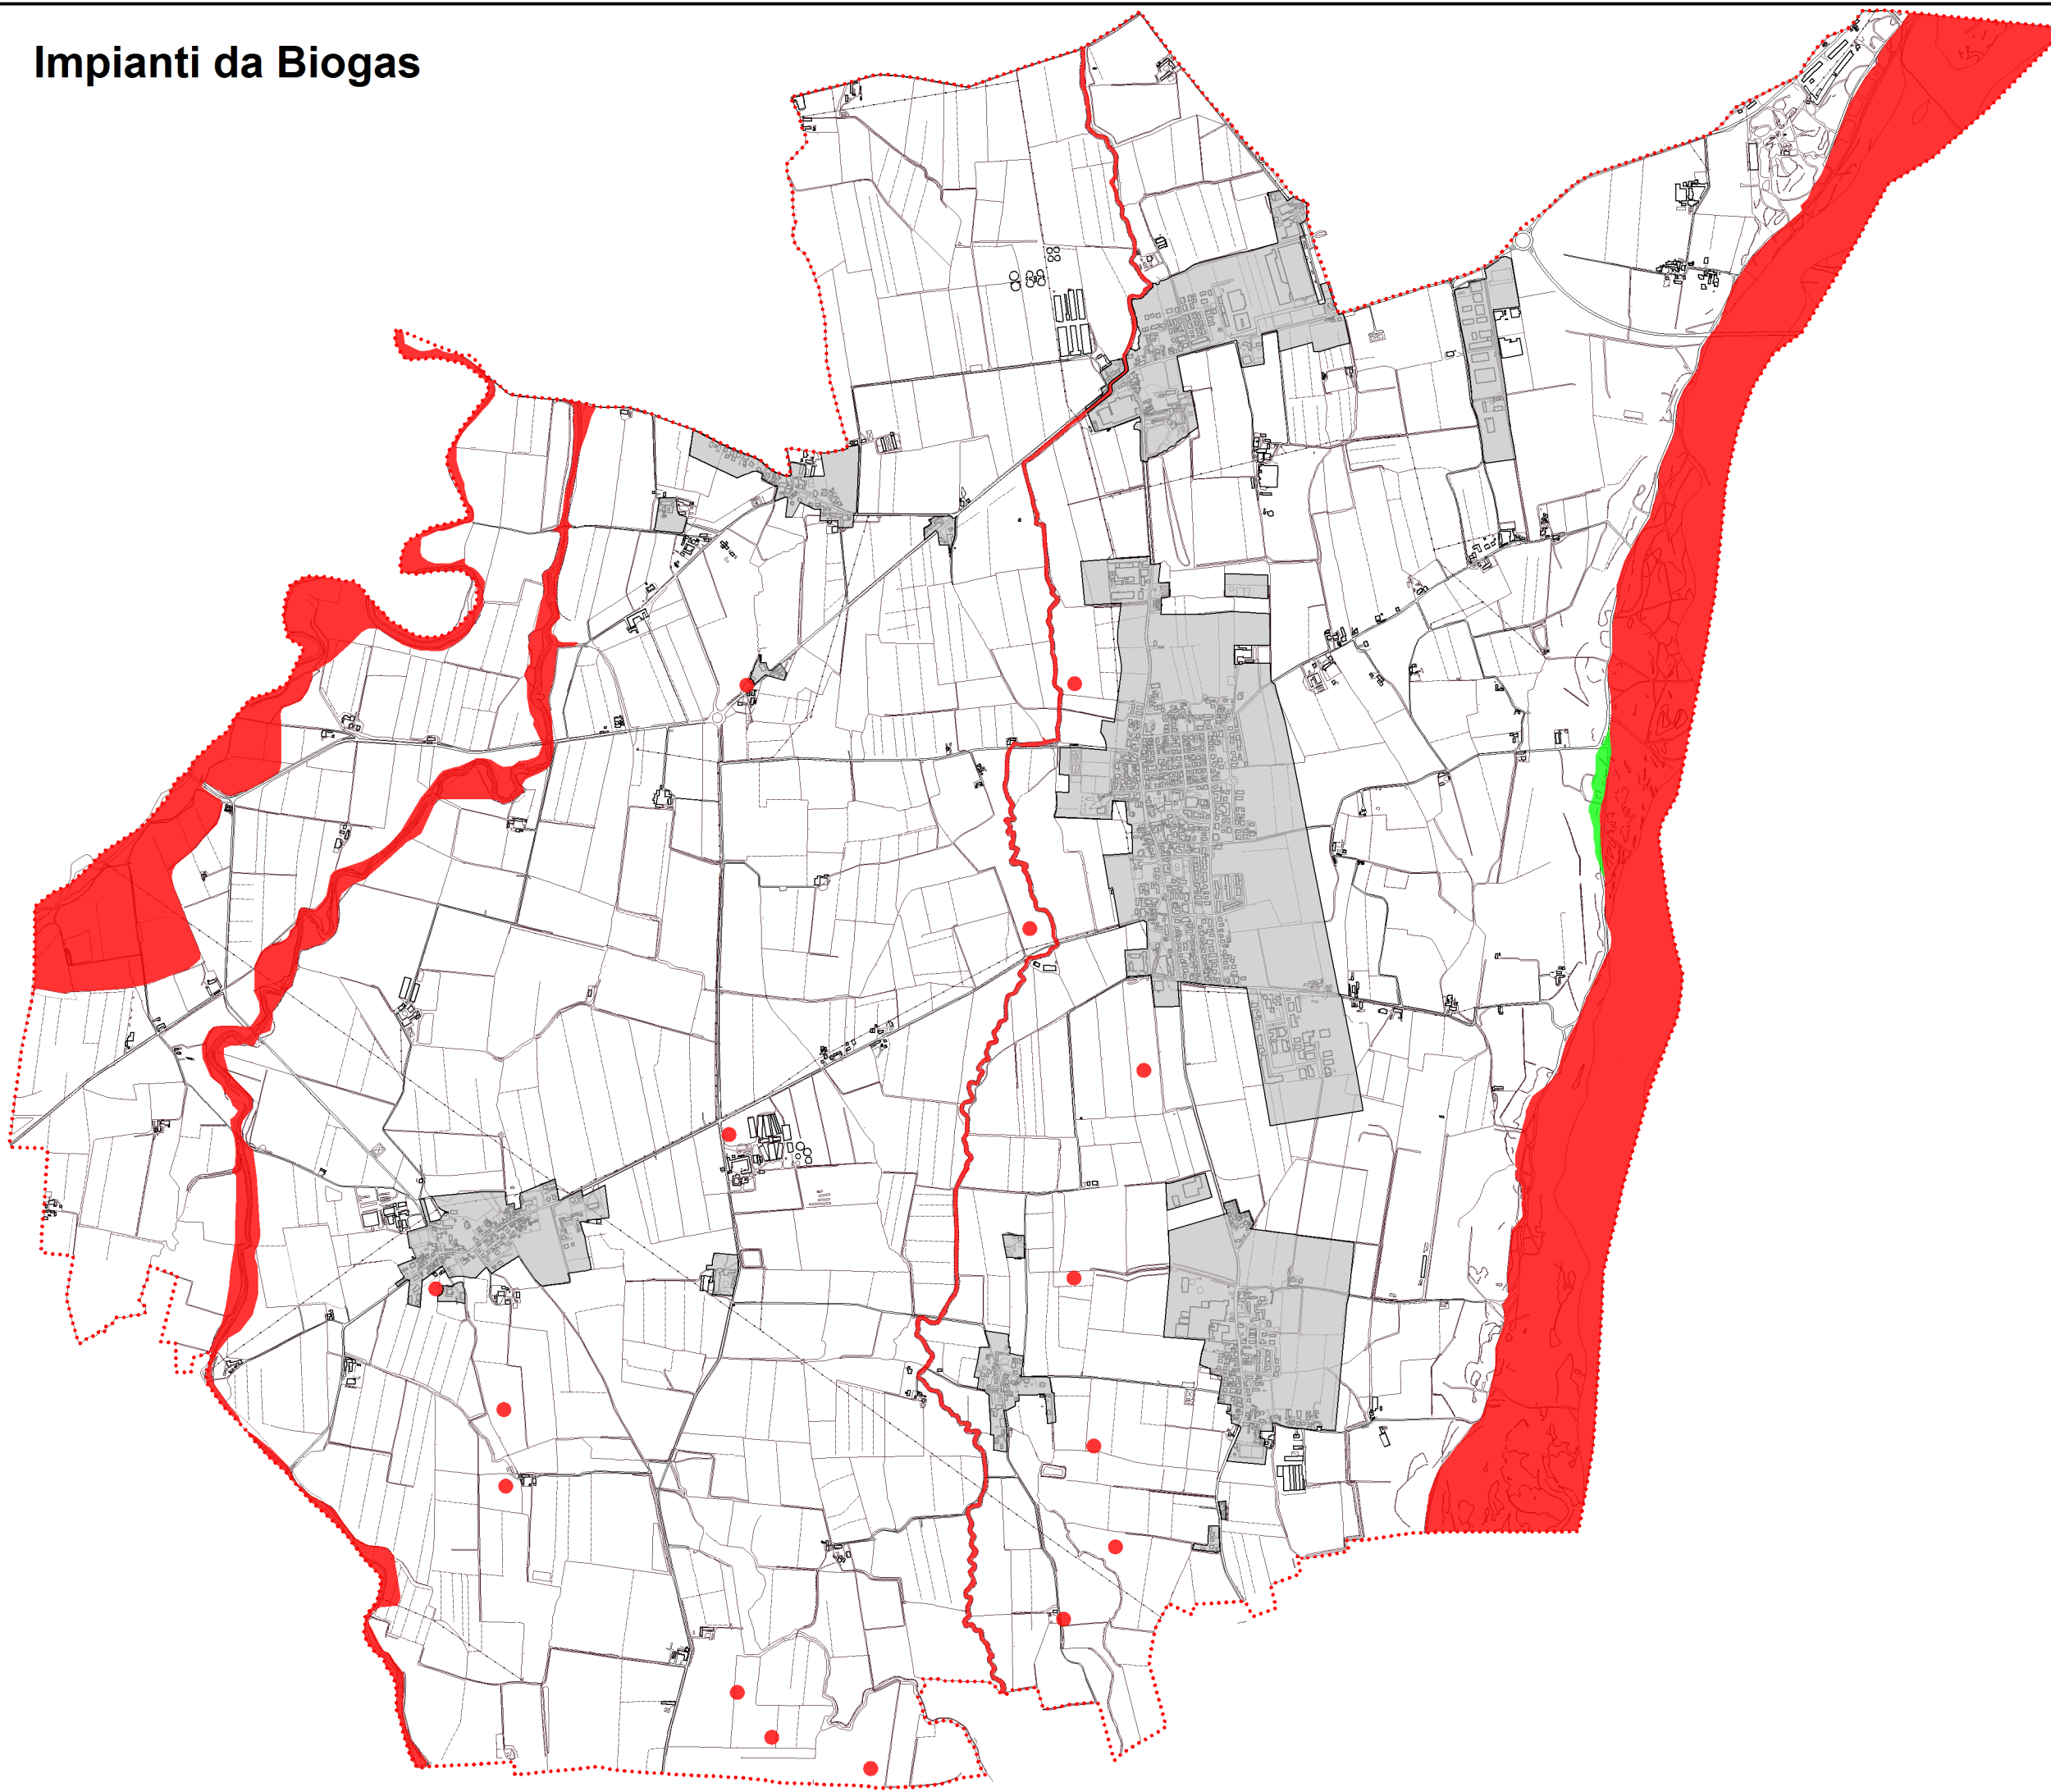

Impianti da Biomasse


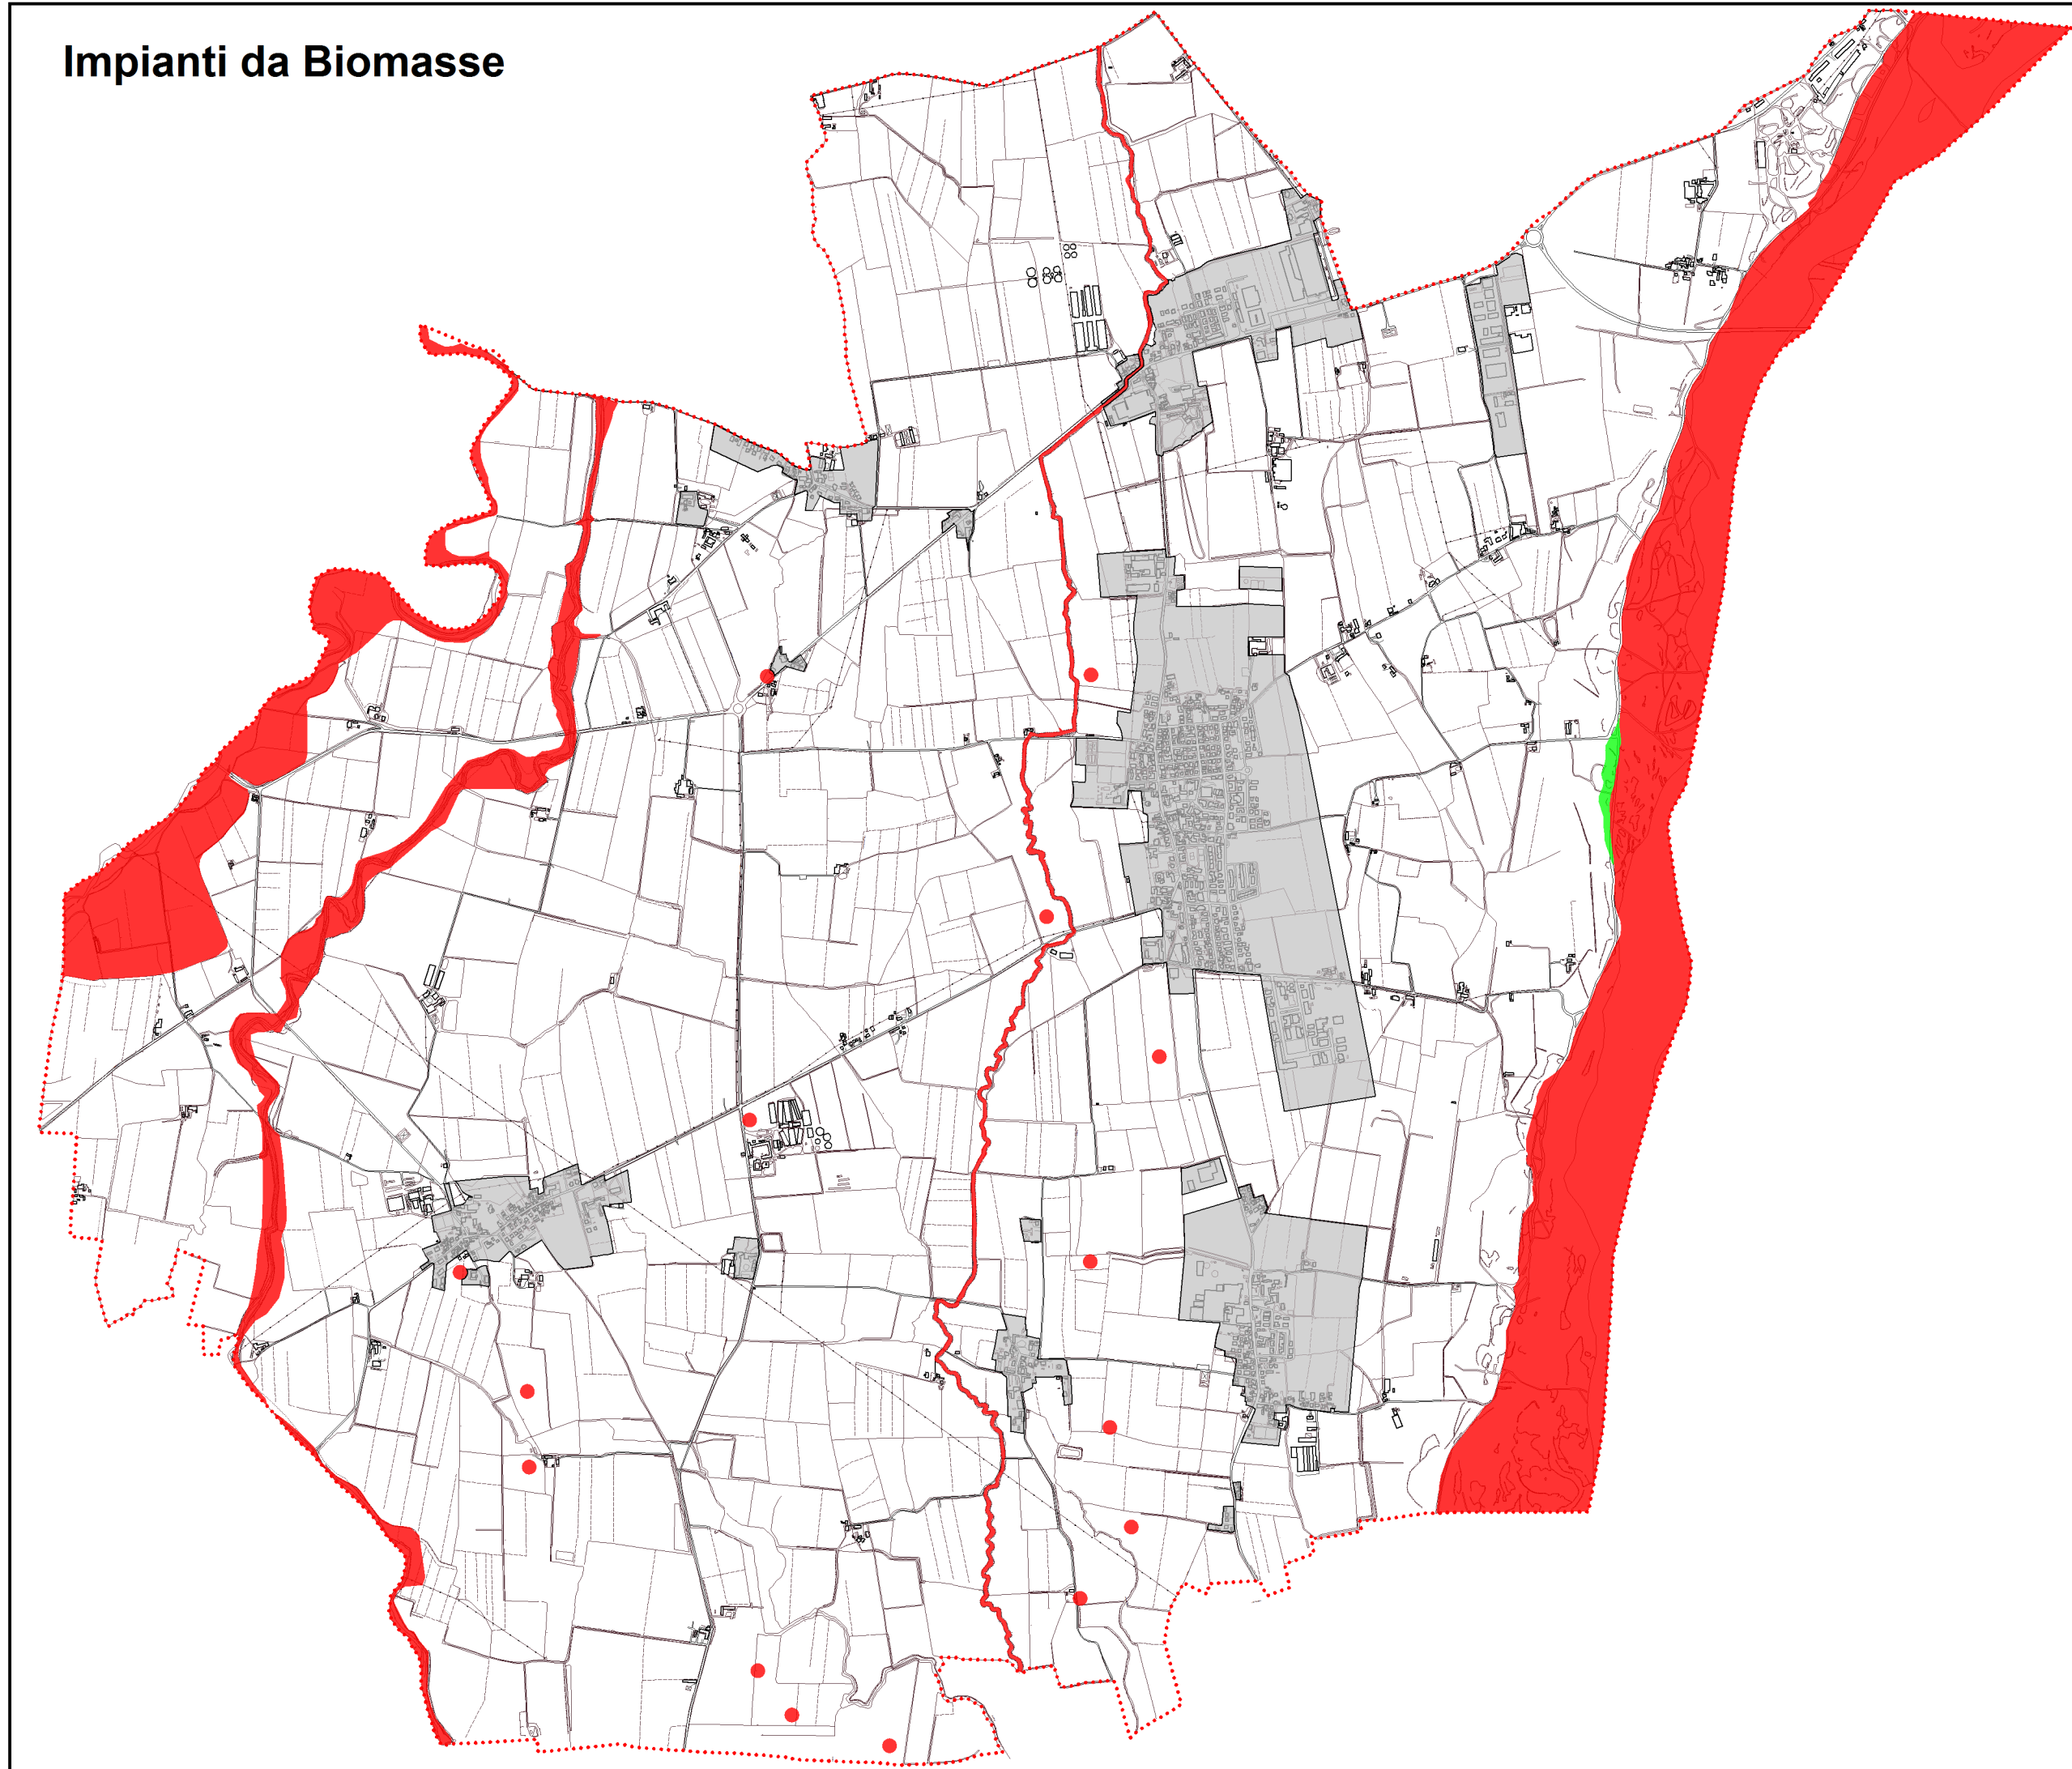


Impianti Eolici

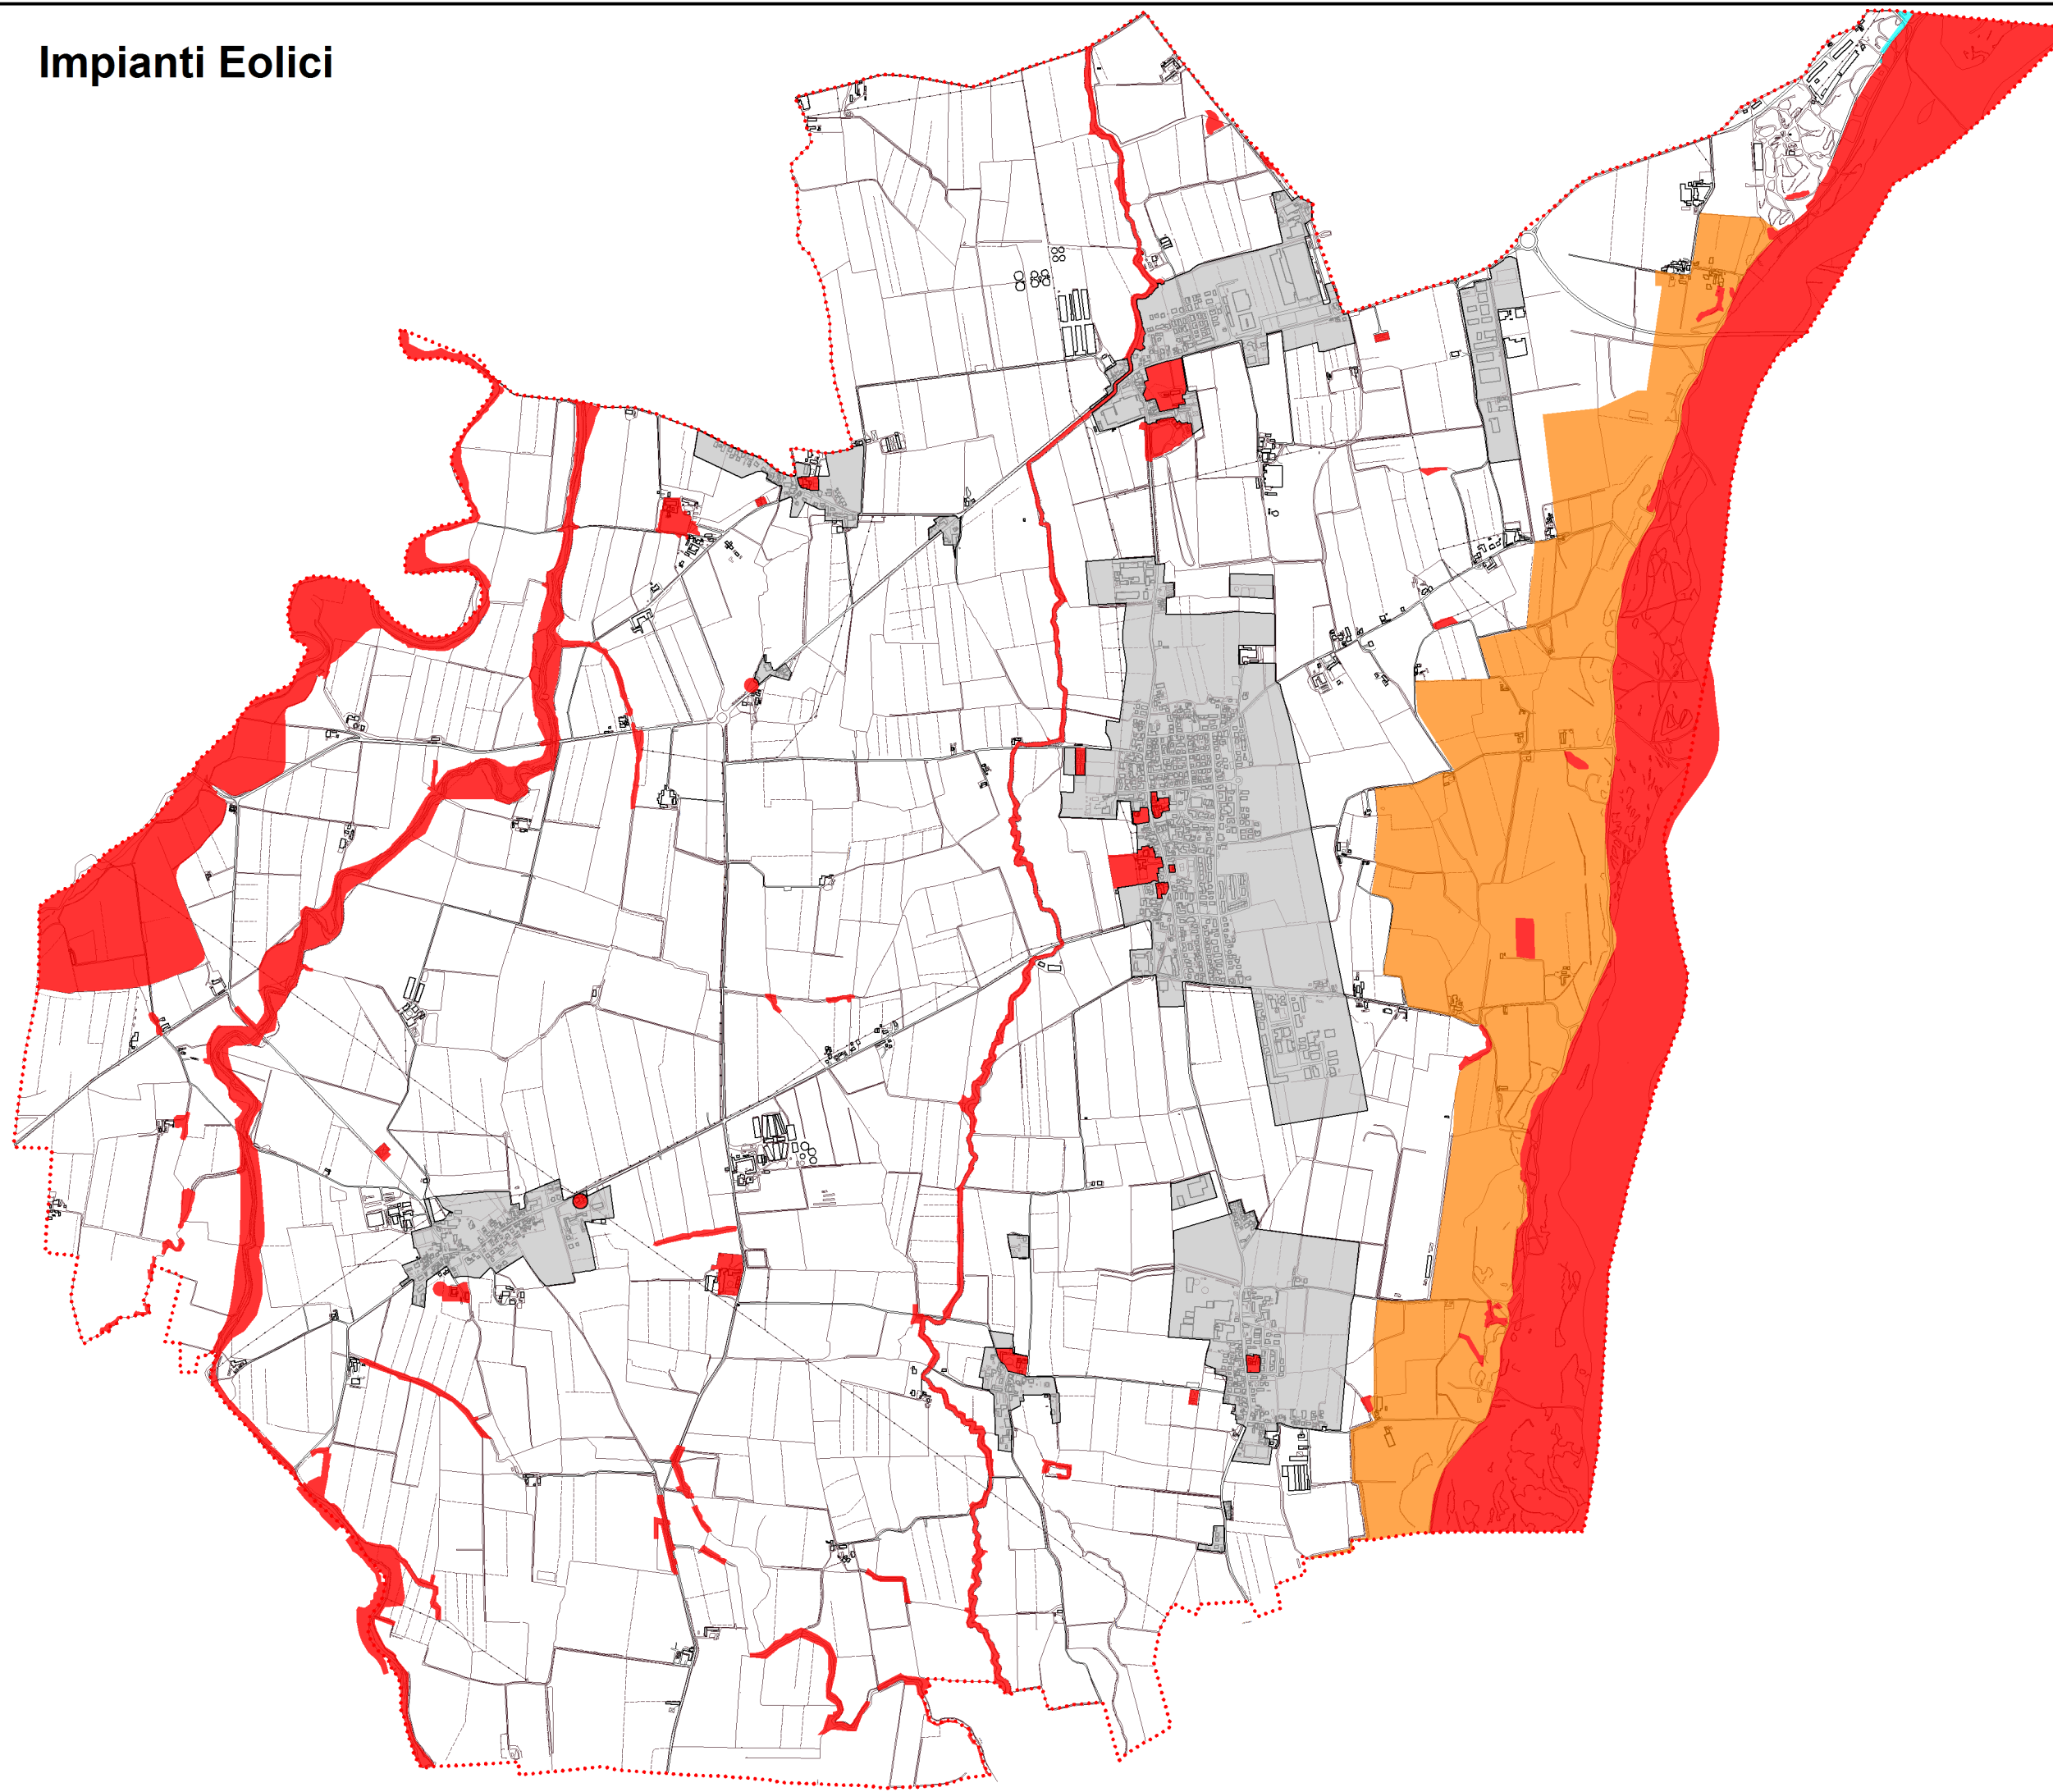


LEGENDA


Impianti da Biogas (Scheda N. 42)

  -  Aree non idonee all'installazione di impianti di produzione di energia da Biogas - Biometano lettera A dell' Allegato 1 alla delibera E.R. n. 51 del 26/07/2011
-  Aree idonee all'installazione di impianti di produzione di energia da Biogas - Biometano con prescrizioni come da lettera E dell' Allegato 1 alla delibera E.R. n. 51 del 26/07/2011
-  Aree idonee all'installazione di impianti di produzione di energia da Biogas - Biometano senza limite di potenza nominale complessiva. Lettera F dell' Allegato 1 alla delibera E.R. n. 51 del 26/07/2011
-  Territorio urbanizzato e urbanizzabile
-  Confini comunali

Impianti da Biomasse (Scheda N. 42)

 -  Aree non idonee all'installazione di impianti di produzione di energia da Biomasse lettera A dell' Allegato 1 alla delibera E.R. n. 51 del 26/07/2011
-  Aree idonee all'installazione di impianti di produzione di energia da Biomasse con prescrizioni come da lettera E dell' Allegato 1 alla delibera E.R. n. 51 del 26/07/2011
-  Aree idonee all'installazione di impianti di produzione di energia da Biomasse senza limite di potenza nominale complessiva. Lettera F dell' Allegato 1 alla delibera E.R. n. 51 del 26/07/2011
-  Territorio urbanizzato e urbanizzabile
-  Confini comunali

Impianti Eolici (Scheda N. 42)

 -  Aree non idonee all'installazione di impianti Eolici al suolo lettera A dell' Allegato 1 alla delibera E.R. n. 51 del 26/07/2011
-  Aree idonee all'installazione di impianti Eolici al suolo con potenza nominale complessiva non > di 20 KW, lettera C dell' Allegato 1 alla delibera E.R. n. 51 del 26/07/2011
-  Aree idonee all'installazione di impianti Eolici al suolo senza limiti di potenza nominale complessiva, lettera D dell' Allegato 1 alla delibera E.R. n. 51 del 26/07/2011
-  Territorio urbanizzato e urbanizzabile
-  Confini comunali

COMUNE DI GRAGNANO TREBBIENSE

Piacenza



maggio 2019

Progettista
arch. Gianpaolo Passoni
Elaborazione informatica
M2L S.r.l.s.

Sindaco
Patrizia Calza


Assessore all'urbanistica
Patrizia Calza

Ufficio tecnico
Responsabile del Settore tecnico
geom. Natalino Foletti

R.U.E. Tavola dei vincoli

Tavola 4A

IMPIANTI DA BIOGAS
IMPIANTI DA BIOMASSE
IMPIANTI EOLICI

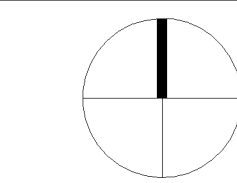

Scala 1:25.000