



Impianti fotovoltaici

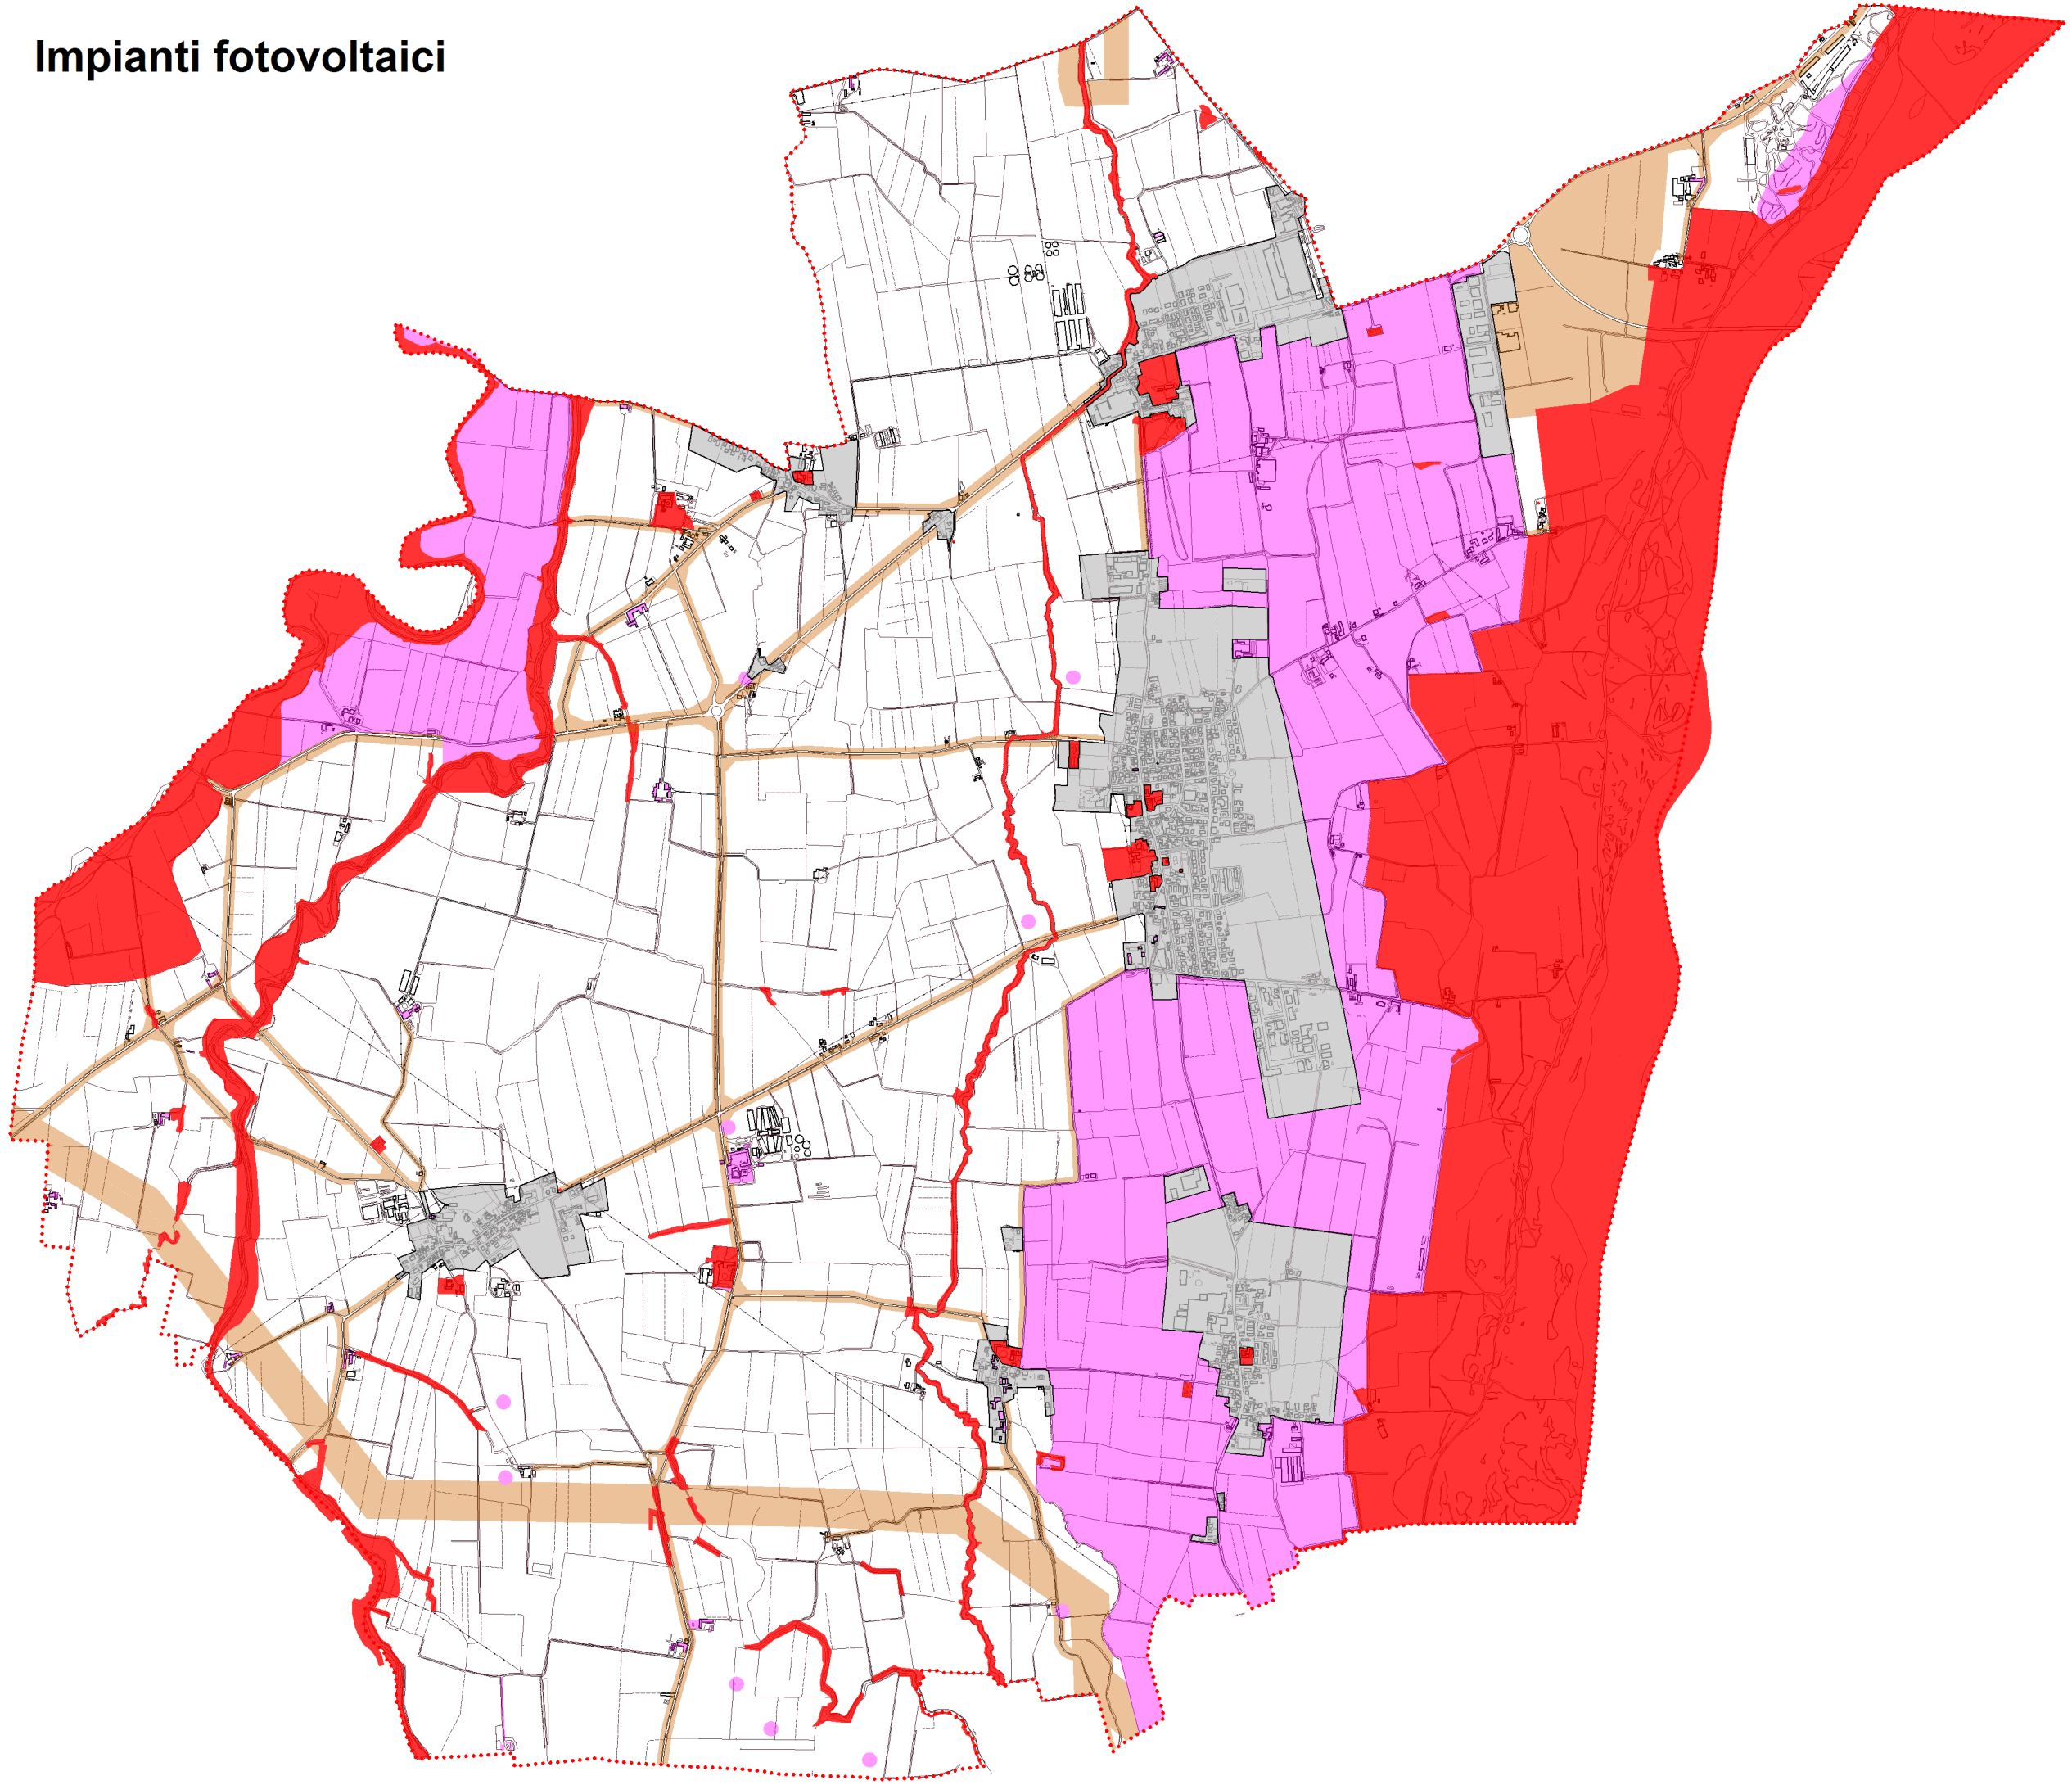

Impianti idroelettrici

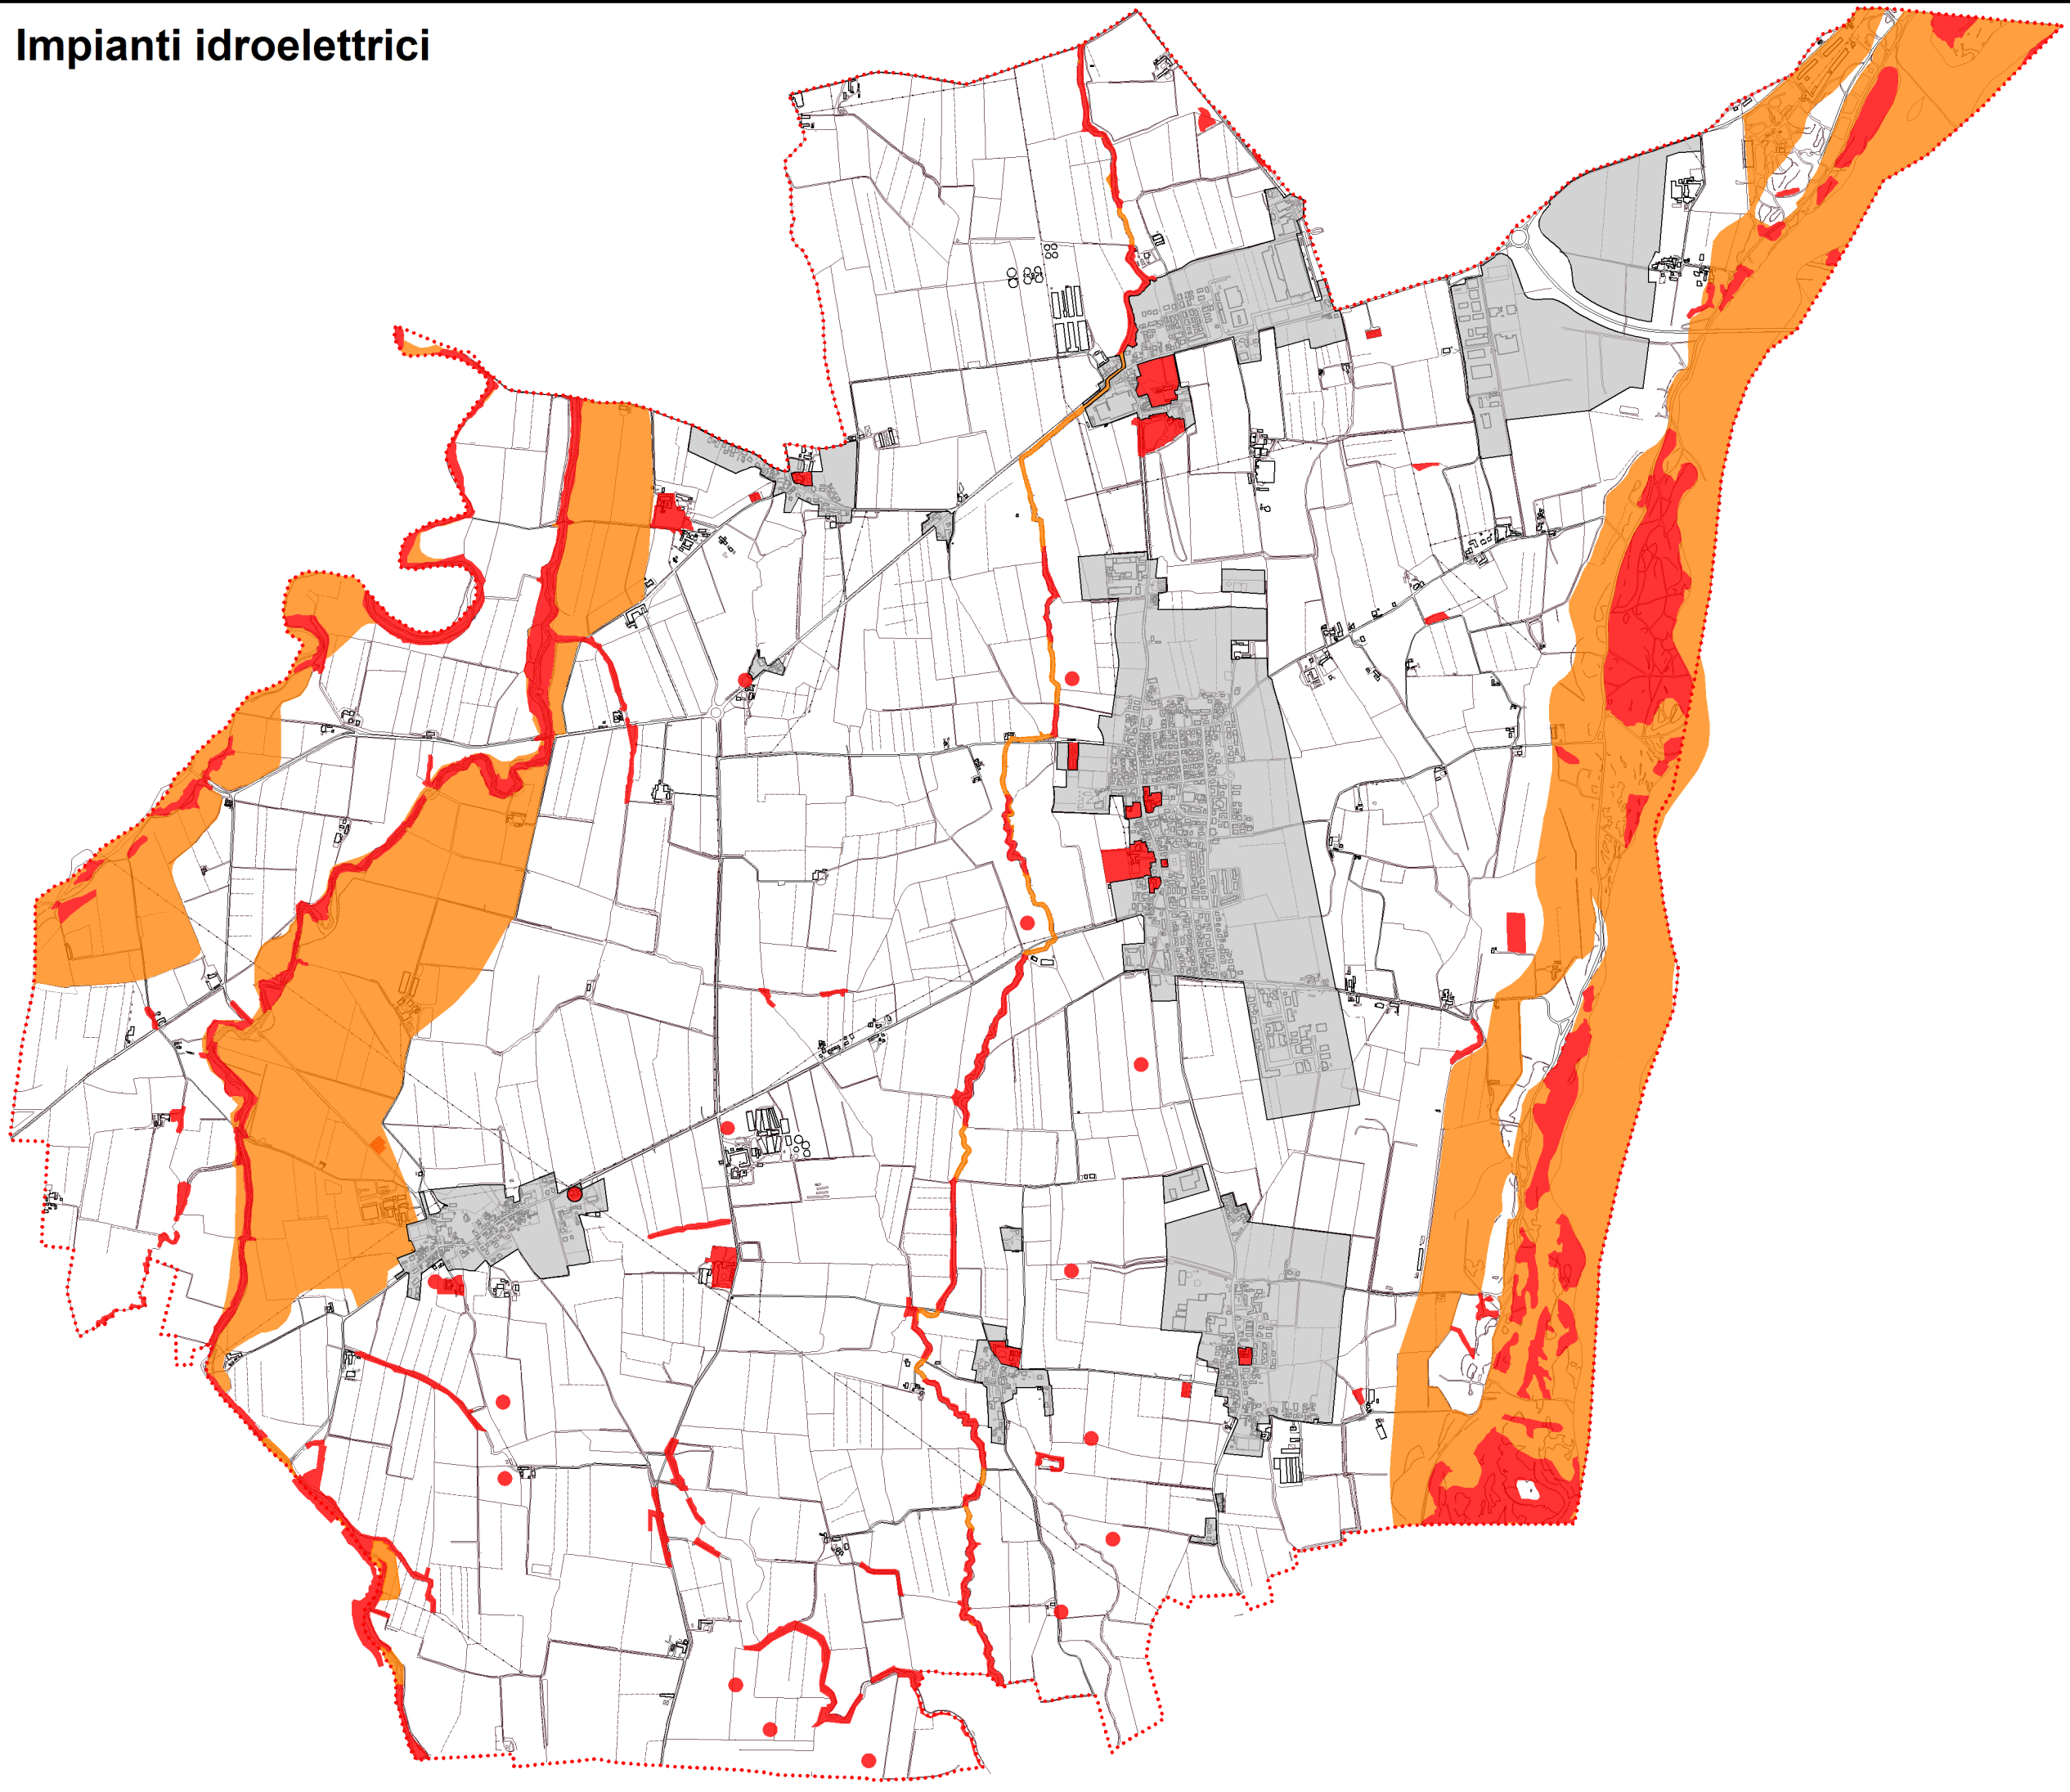

COMUNE DI GRAGNANO TREBBIENSE

Piacenza



maggio 2019

Progettista
arch. Gianpaolo Passoni
Elaborazione informatica
M2L S.r.l.s.


Sindaco
Patrizia Calza
Assessore all'urbanistica
Patrizia Calza

Ufficio tecnico
Responsabile del Settore tecnico
geom. Natalino Foletti

R.U.E. Tavola dei vincoli

Tavola 4B



IMPIANTI IDROELETTRICI
IMPIANTI FOTOVOLTAICI

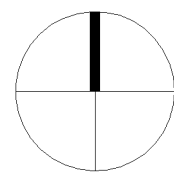


Scala 1:25.000

LEGENDA

Impianti fotovoltaici (Scheda N. 43)

 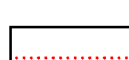-  Aree non idonee all'installazione di impianti fotovoltaici con moduli ubicati al suolo lettera A dell' Allegato alla Delibera E.R. n. 28/2010
-  Aree idonee all'installazione di impianti fotovoltaici con moduli ubicati al suolo con limiti indicati alla lettera B dell' Allegato alla Delibera E.R. n. 28/2010
-  Aree idonee all'installazione di impianti fotovoltaici con moduli ubicati al suolo senza limite. Lettera C dell' Allegato alla Delibera E.R. n. 28/2010
-  Aree agricole destinate ad impianti fotovoltaici con moduli ubicati al suolo alle condizioni di cui al punto 7 lettera B dell' Allegato alla delibera E.R. 28/2010
-  Territorio urbanizzato e urbanizzabile
-  Confini comunali

Impianti idroelettrici (Scheda N. 43)

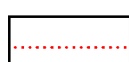-  Aree non idonee all'installazione di impianti idroelettrici lettera A dell' Allegato 1 alla delibera E.R. n. 51 del 26/07/2011
-  Aree idonee con prescrizioni all'installazione di impianti idroelettrici con limiti indicati alla lettera B dell' Allegato 1 alla delibera E.R. n. 51 del 26/07/2011
-  Territorio urbanizzato e urbanizzabile
-  Confini comunali