

Tavola VR1 PTCP

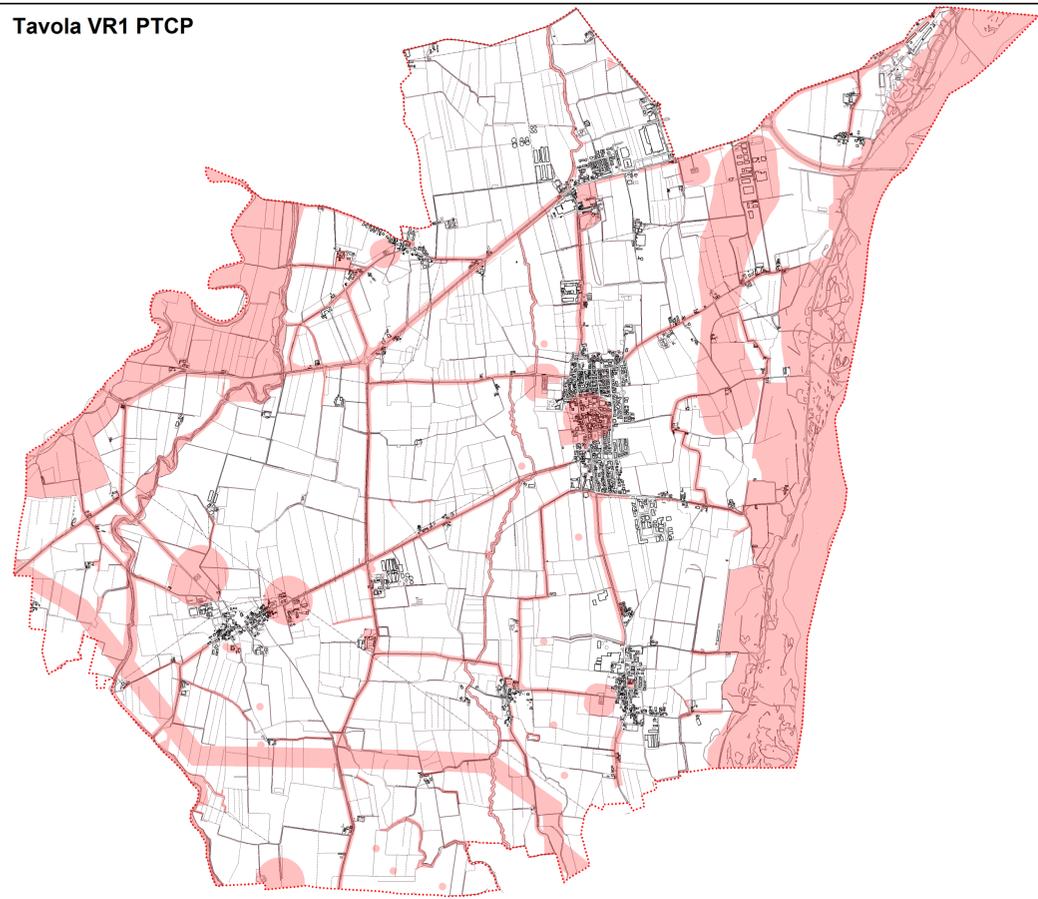


Tavola VR2 PTCP


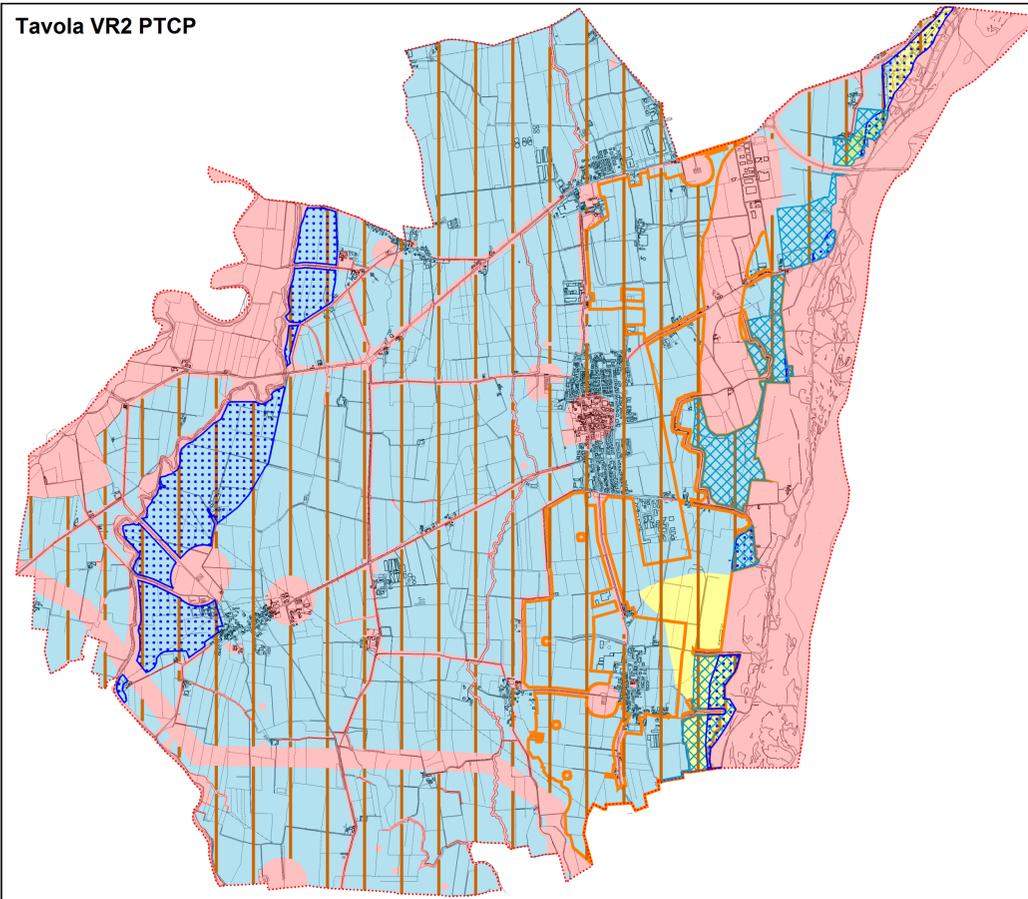


Tavola VR3 PTCP



Prospetto allegato

Indicatore	Distanze											
	Tipologie impiantistiche											
	RIFIUTI NON PERICOLOSI		RIFIUTI PERICOLOSI		RIFIUTI INERTI		COMPOSTAGGIO URBANI/SPECIALI		ALTRI IMPIANTI TRATTAMENTO E STOCCAGGIO RIFIUTI NON PERICOLOSI E PERICOLOSI		TRATTAMENTO E STOCCAGGIO RIFIUTI INERTI	
	valore	significato	valore	significato	valore	significato	valore	significato	valore	significato	valore	significato
Aree poste a distanza da altri impianti di smaltimento e di trattamento di rifiuti esistenti	5 km	escludente	5 km	escludente	5 km	escludente	5 km	escludente	5 km	escludente	5 km	escludente
Discarica	5 km	escludente	5 km	escludente	5 km	escludente	5 km	escludente	5 km	escludente	5 km	escludente
Trattamento termico	5 km	escludente	5 km	escludente	5 km	escludente	5 km	escludente	5 km	escludente	5 km	escludente
Compostaggio	5 km	escludente	5 km	escludente	5 km	escludente	5 km	escludente	5 km	escludente	5 km	escludente
Impianti di trattamento di rifiuti speciali, esclusi gli inerti, con capacità autorizzata superiore a 100.000 tonni/anno	5 km	escludente	5 km	escludente	5 km	escludente	5 km	escludente	5 km	escludente	5 km	escludente
Aree poste a distanza dalla Centrale Nucleare di Corso	5 km	escludente	5 km	escludente	5 km	escludente	5 km	escludente	5 km	escludente	5 km	escludente
Aree poste a distanza indicata da centri abitati	1000m	escludente	2000m	escludente	1000m	escludente	500m	escludente	1500m	escludente	1000m	escludente
Aree poste a distanza indicata da nuclei	300m	escludente	1000m	escludente	300m	escludente	200m	escludente	1500m	escludente	300m	escludente
Aree poste a distanza indicata da case sparse	100m	escludente	1000m	escludente	100m	escludente	100m	escludente	1500m	escludente	200m	escludente
Aree poste a distanza indicata da edifici sensibili (Es. ospedali, scuole)	1500m	escludente	2000m	escludente	1000m	escludente	500m	escludente	2000m	escludente	1000m	escludente
Aree poste a distanza indicata da centri turistici e/o sportivi di particolare rilievo esistenti e in programmazione	1500m	escludente	2000m	escludente	1000m	escludente	500m	escludente	2000m	escludente	500m	escludente

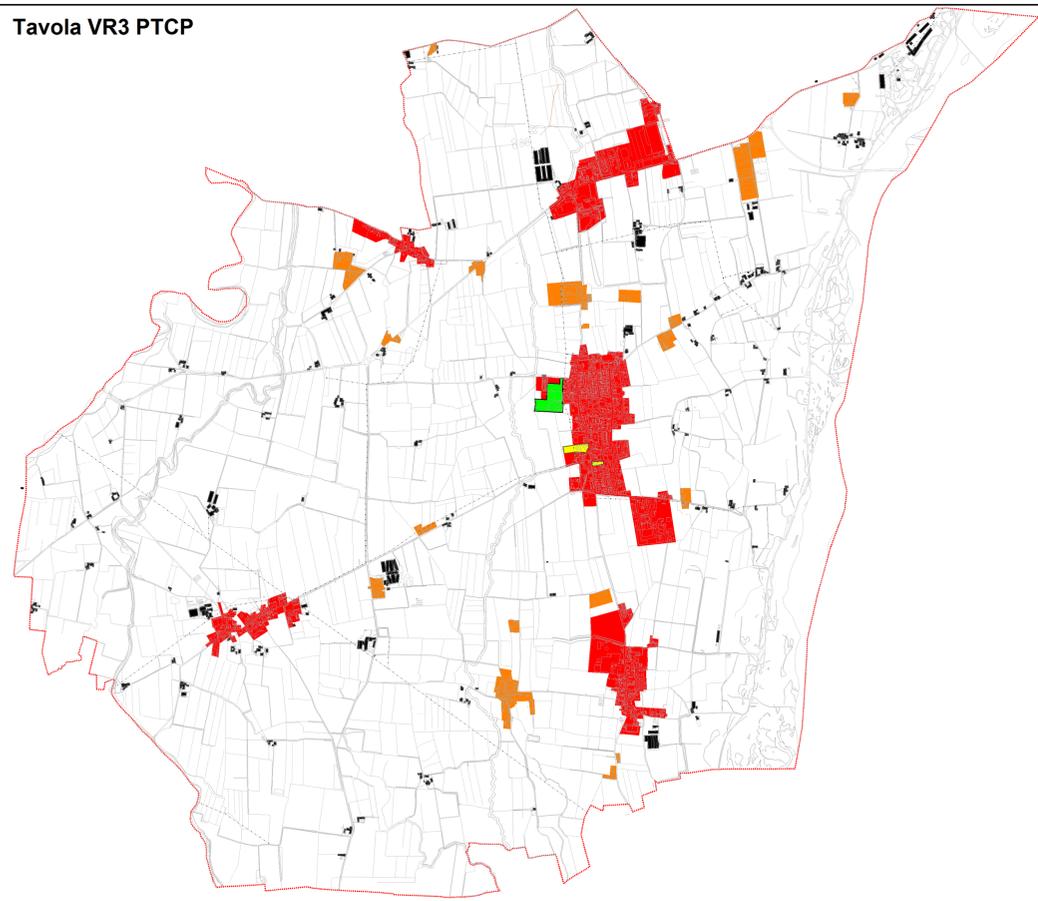

Progettista  
arch. Gianpaolo Passoni  
Elaborazione informatica  
M2L S.r.l.s.

Sindaco  
Patrizia Calza  
Assessore all'urbanistica  
Patrizia Calza

Ufficio tecnico  
Responsabile del Settore tecnico  
geom. Natalino Foletti

R.U.E. Tavola dei vincoli

Tavola 4 C

VINCOLI ALLA LOCALIZZAZIONE DI IMPIANTI E GESTIONE RIFIUTI



Scala 1:25.000

LEGENDA

Tavola VR1 PTCP - Aree non idonee per ogni tipo di impianto gestione rifiuti (Scheda N. 44)

- Aree non idonee per ogni tipo di impianto determinate da Vincoli Regionali e Provinciali escludenti
- Confini comunali

Tavola VR2 PTCP - Aree non idonee per tipologia di impianto gestione rifiuti (Scheda N. 44)

- Aree non idonee per ogni tipo di impianto determinate da Vincoli Regionali e Provinciali escludenti
- Fascia C - fascia di inondazione per piena catastrofica
- Aree soggette a vincolo idrogeologico. Settore di tipo B di ricarica degli acquiferi sotterranei in pianura
- Zone di tubala dei corpi idrici superficiali e sotterranei
- Zone interessate da bonifiche storiche di pianura
- Area contigua Parco Fiume Trebbia
- Settori di tipo A e B di ricarica degli acquiferi sotterranei in pianura
- Confini comunali

Tavola VR3 PTCP - Individuazione dei centri abitati, dei nuclei, delle case sparse e delle aree sensibili dalle quali vanno mantenute le distanze minime di cui al prospetto n. 3 allegato (Scheda N. 44)

- Centri abitati
- Nuclei
- Case sparse
- Edifici sensibili (scuole)
- Impianti sportivi di particolare rilievo
- Confini comunali