



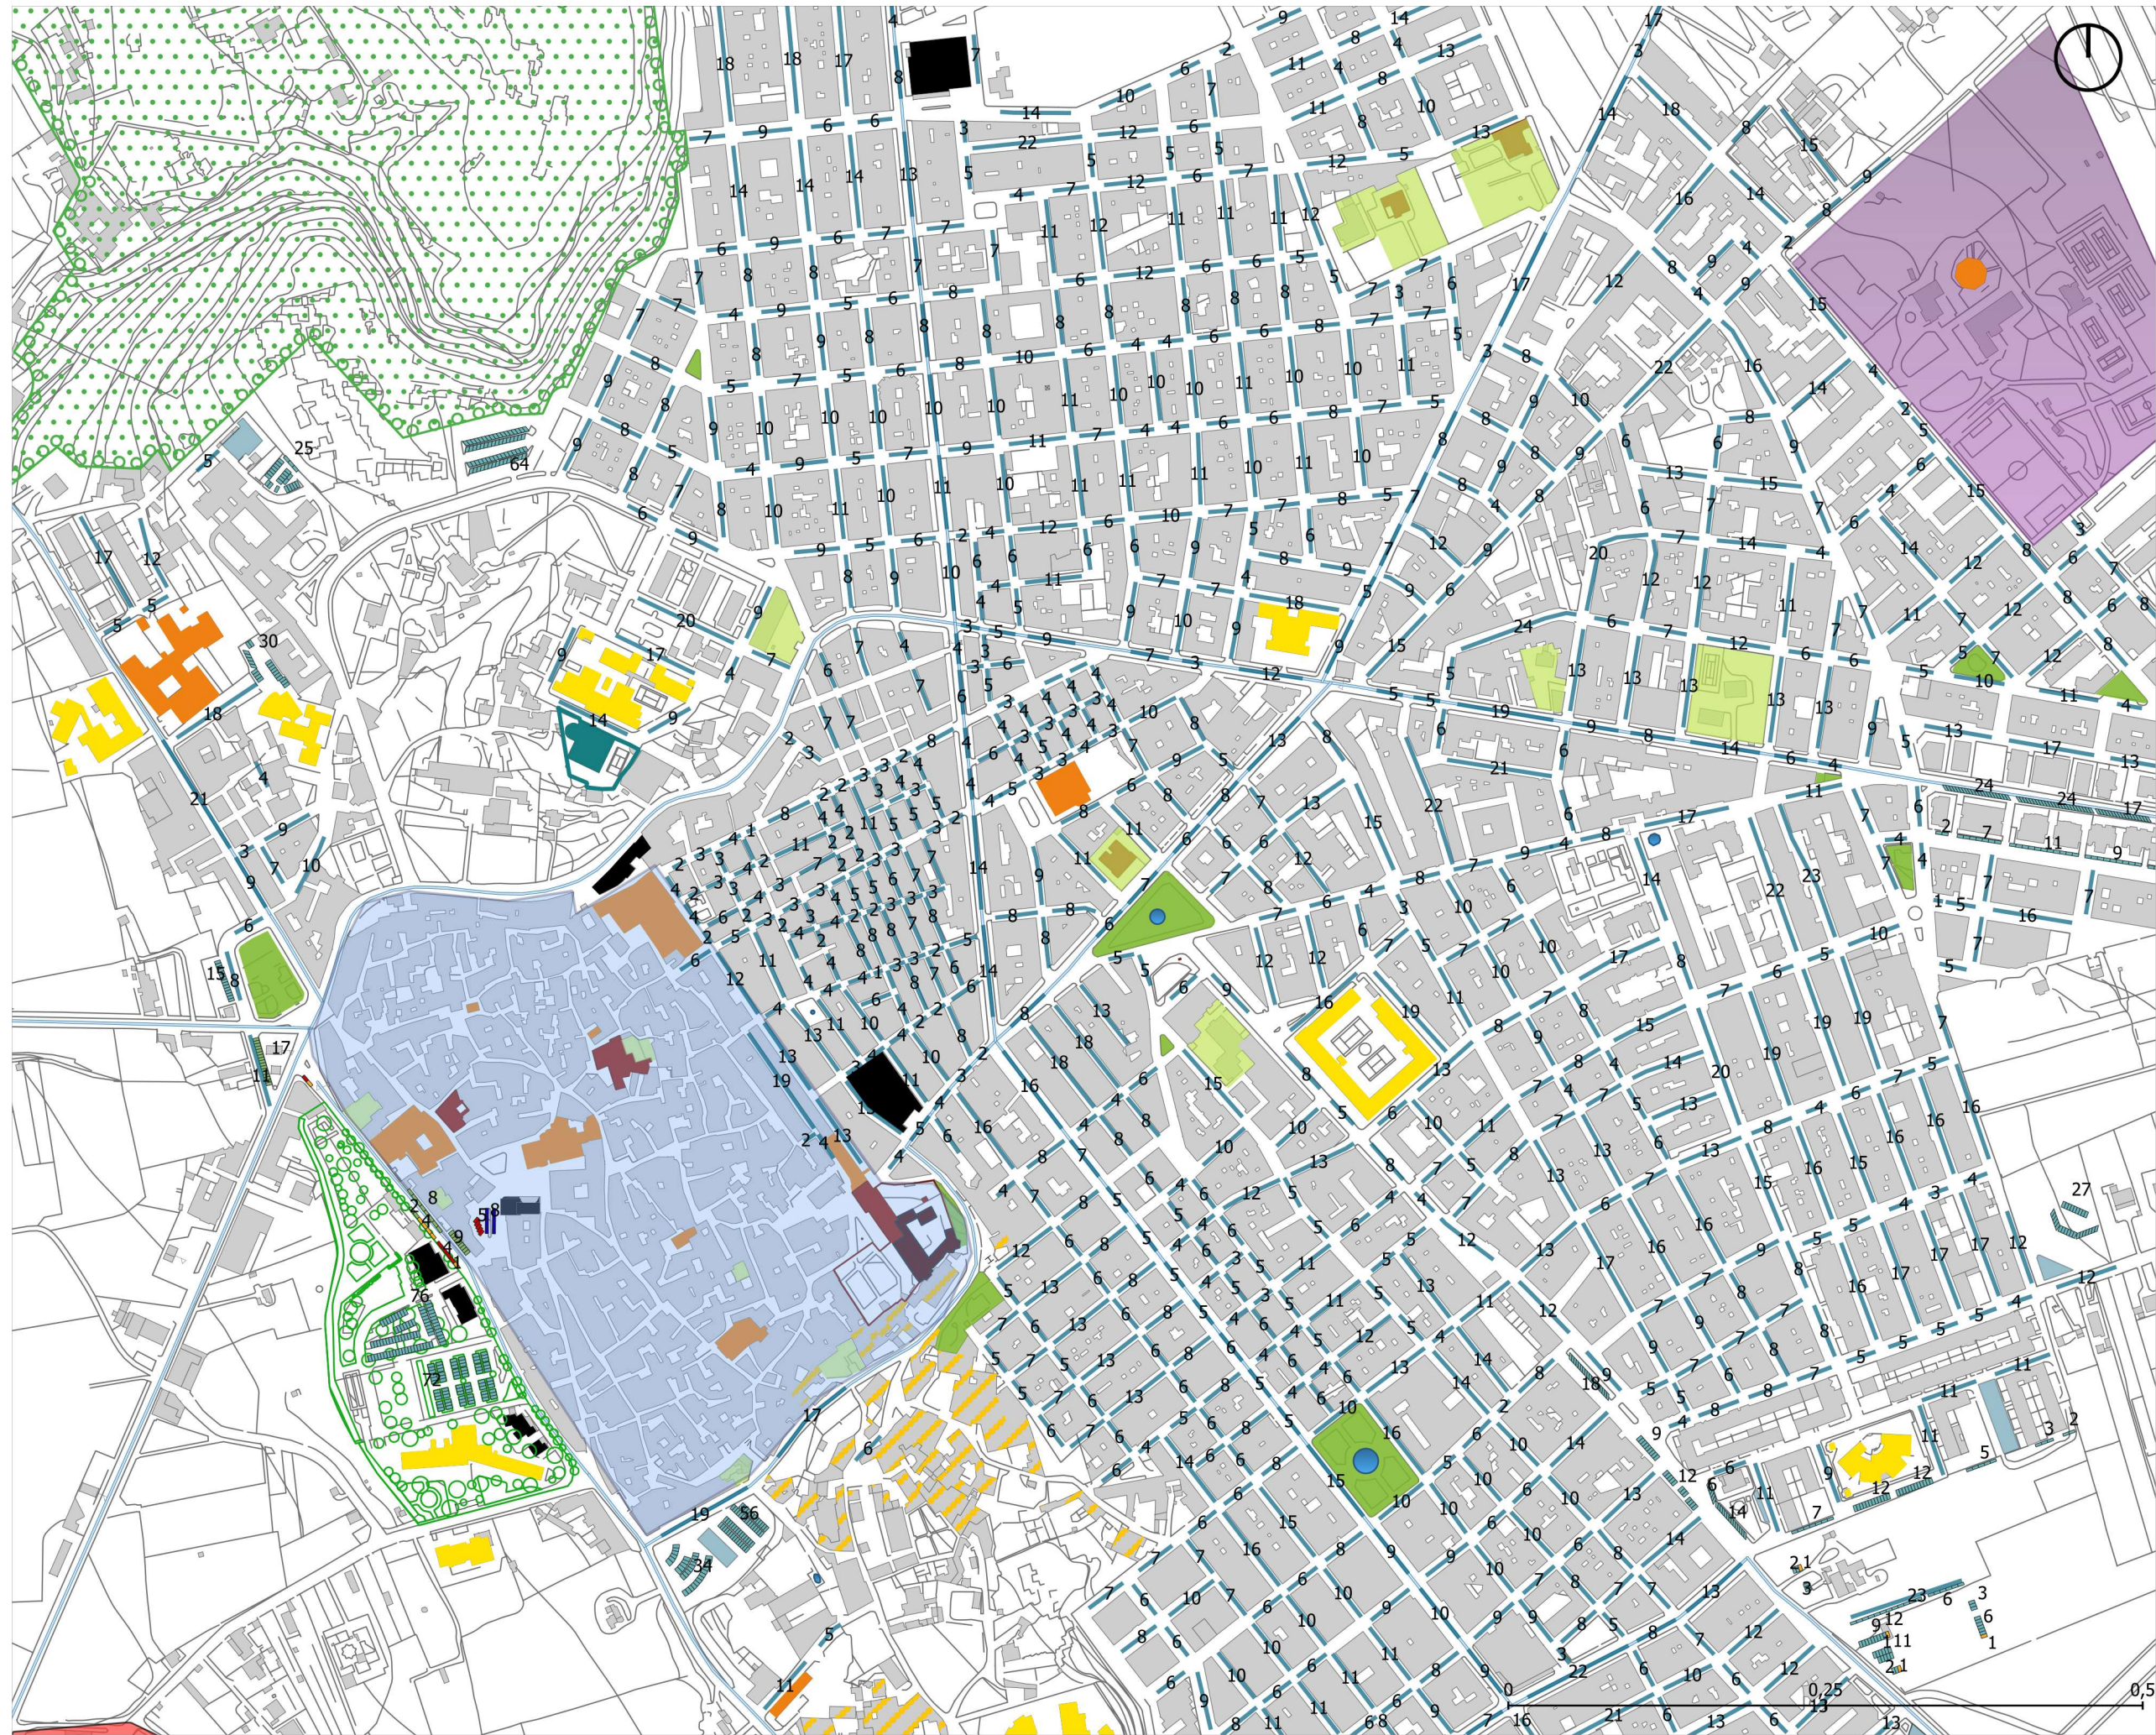

- Legenda**
- SISTEMA DELLA SOSTA**
- Sosta a pagamento
 - Sosta regolamentata da fascia oraria
 - Sosta libera regolamentata
 - Sosta riservata ai disabili
 - Sosta riservata
 - Aree a parcheggio tollerate
 - PARCHEGGI_BUS
 - N° N°Parcheggi tollerati su strada
 - ZTL
- SISTEMA DEGLI ATTRATTORI**
- Fontane
 - Verde pubblico
 - Verde Privato
 - Strutture sportive pubbliche
 - Castello
 - Monumenti
 - Fabbricati di interesse achitettonico
 - Chiese
 - Cappella Cimitero
 - Centro Gesuiti
 - Edifici pubblici
 - Aree di interesse archeologico
 - Laboratori ceramici
 - Fascia pineta esistente
 - Edifici scolastici
 - Area cimitero ampliamento
 - Cimitero
 - Edifici rurali di interesse ambientale
 - Campo Tiro a Volo
- SISTEMA DELLA LOGISTICA**
- zona D commerciale
 - zona D con Piano per Insediamenti Produttivi (PIP)
 - zona D artigianale e industriale
- INFRASTRUTTURE STRADALI**
- Rete autostradale
 - Rete extraurbana principale
 - Rete extraurbana secondaria
 - Rete extraurbana locale
- INFRASTRUTTURE FERROVIARIE**
- TRATTE FERROVIARIE
 - FS

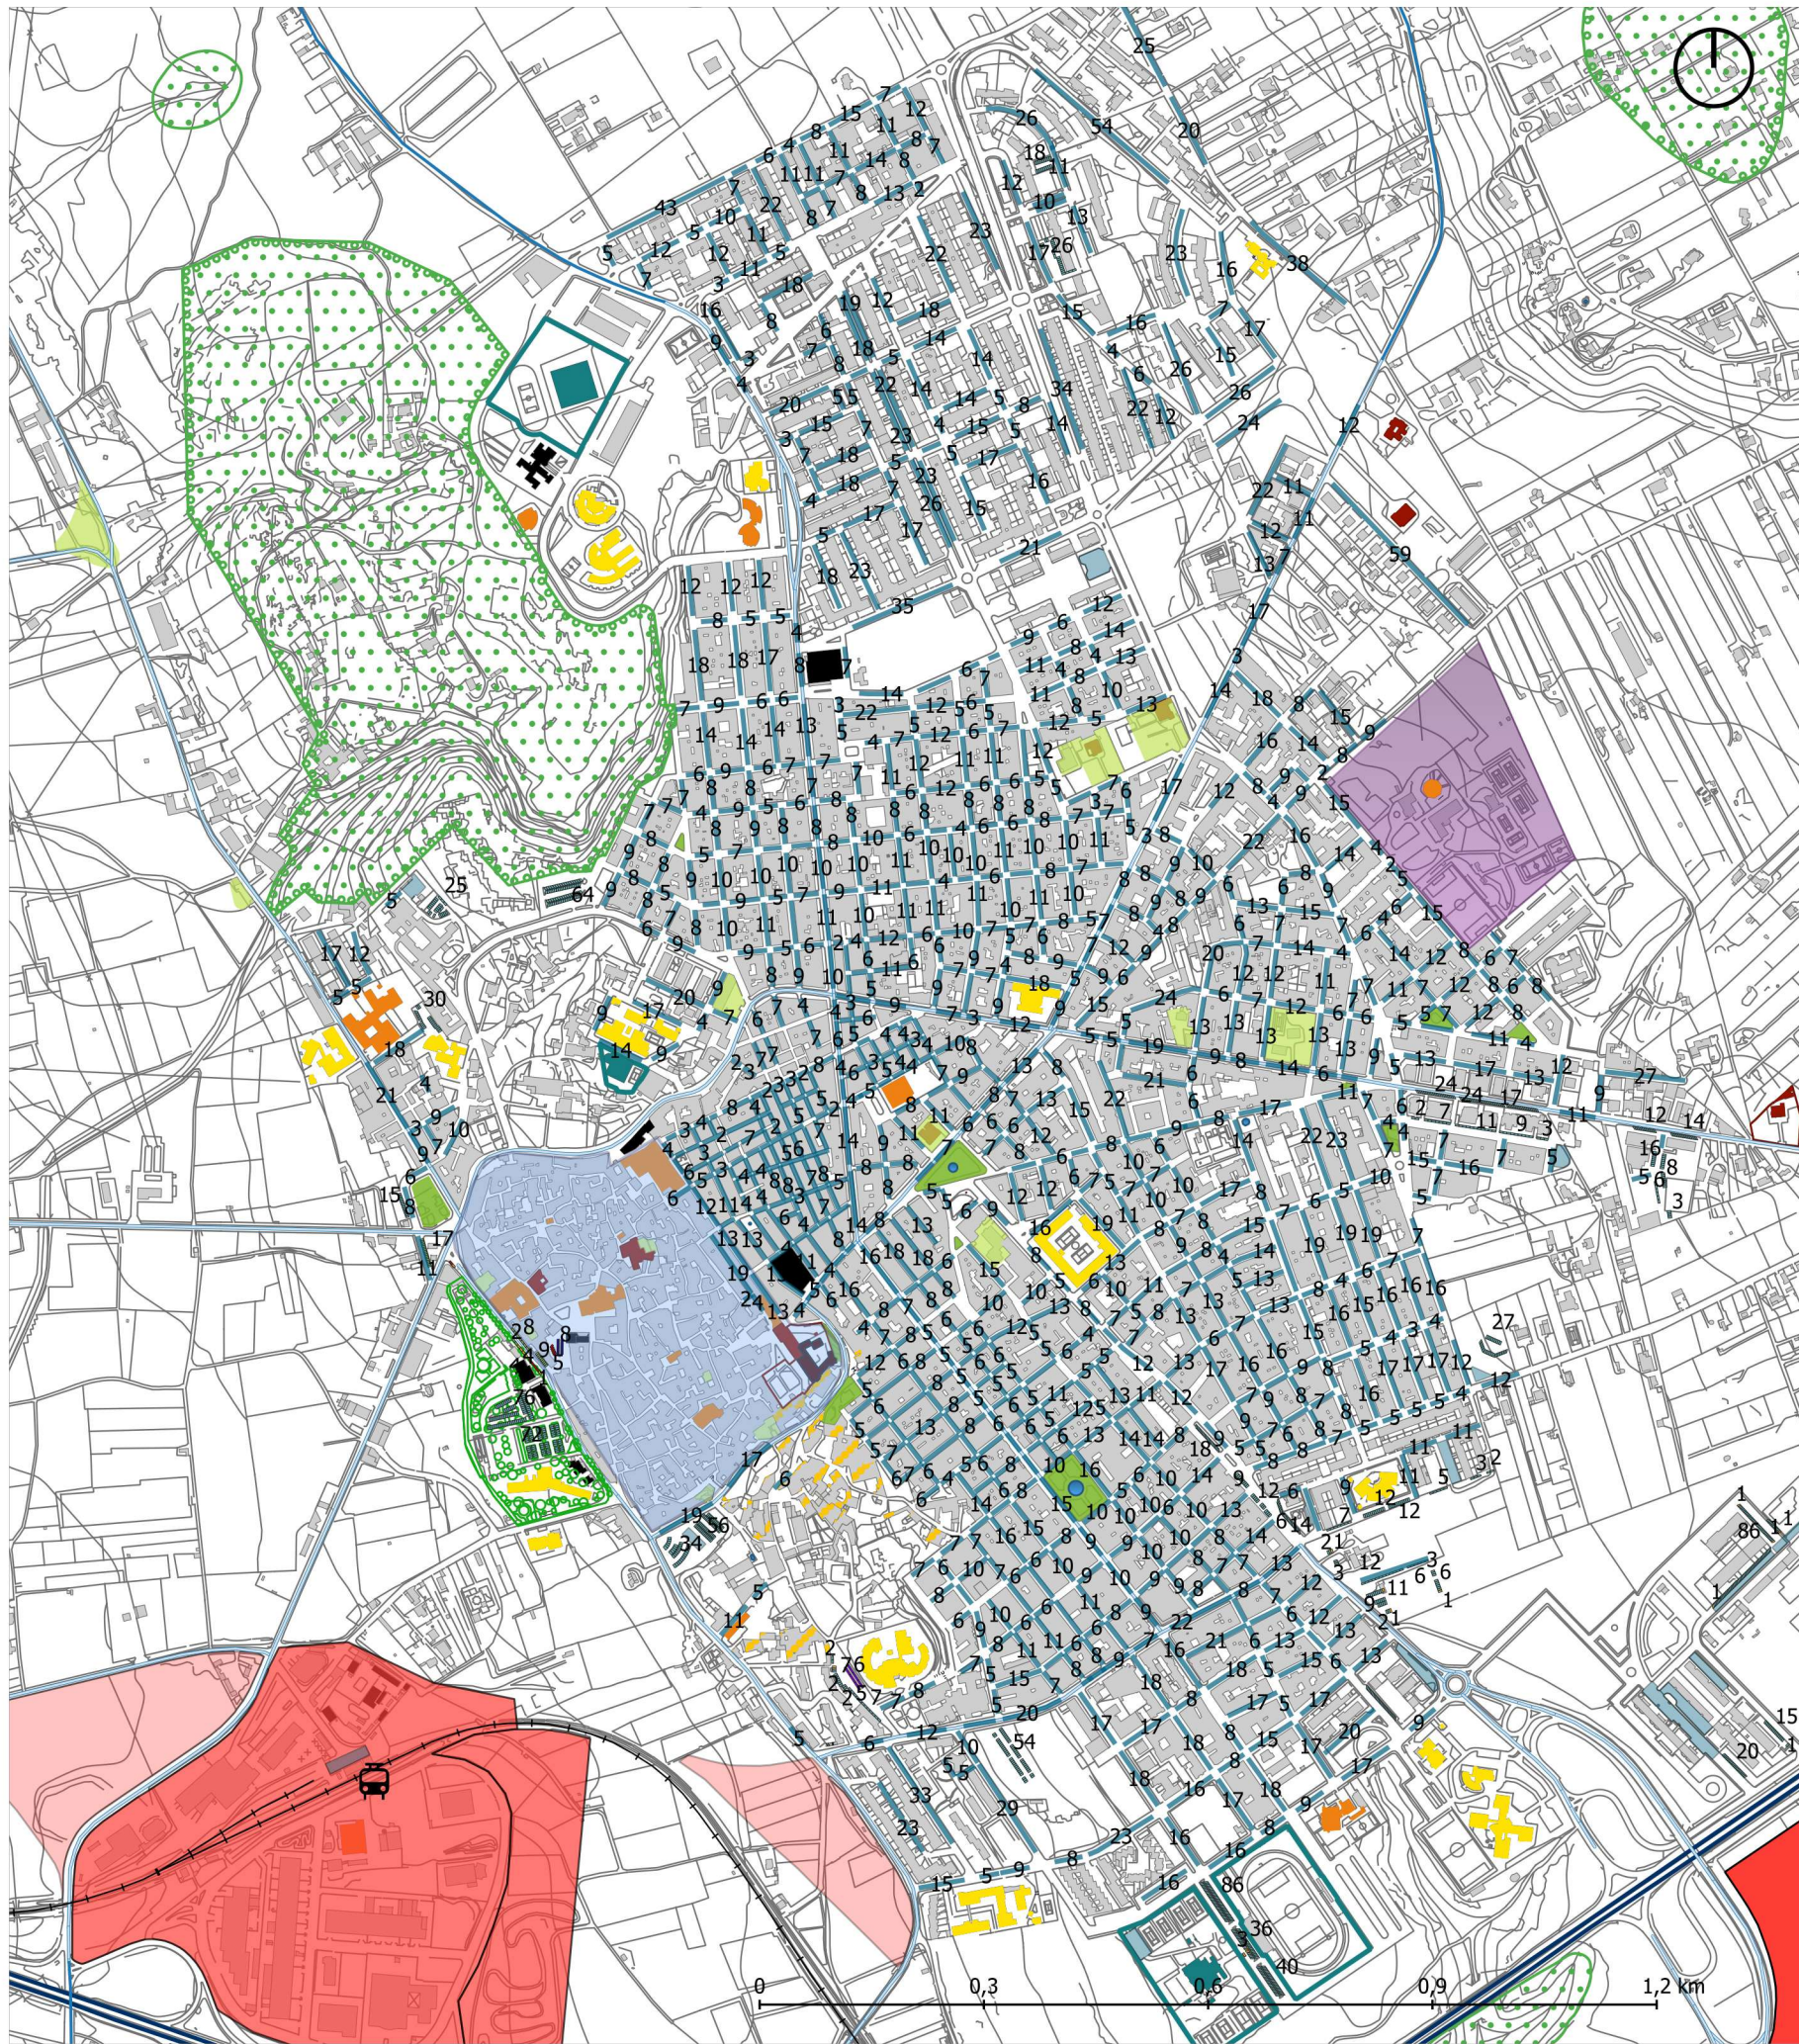