



STATO DI FATTO AREE DI CESSIONE

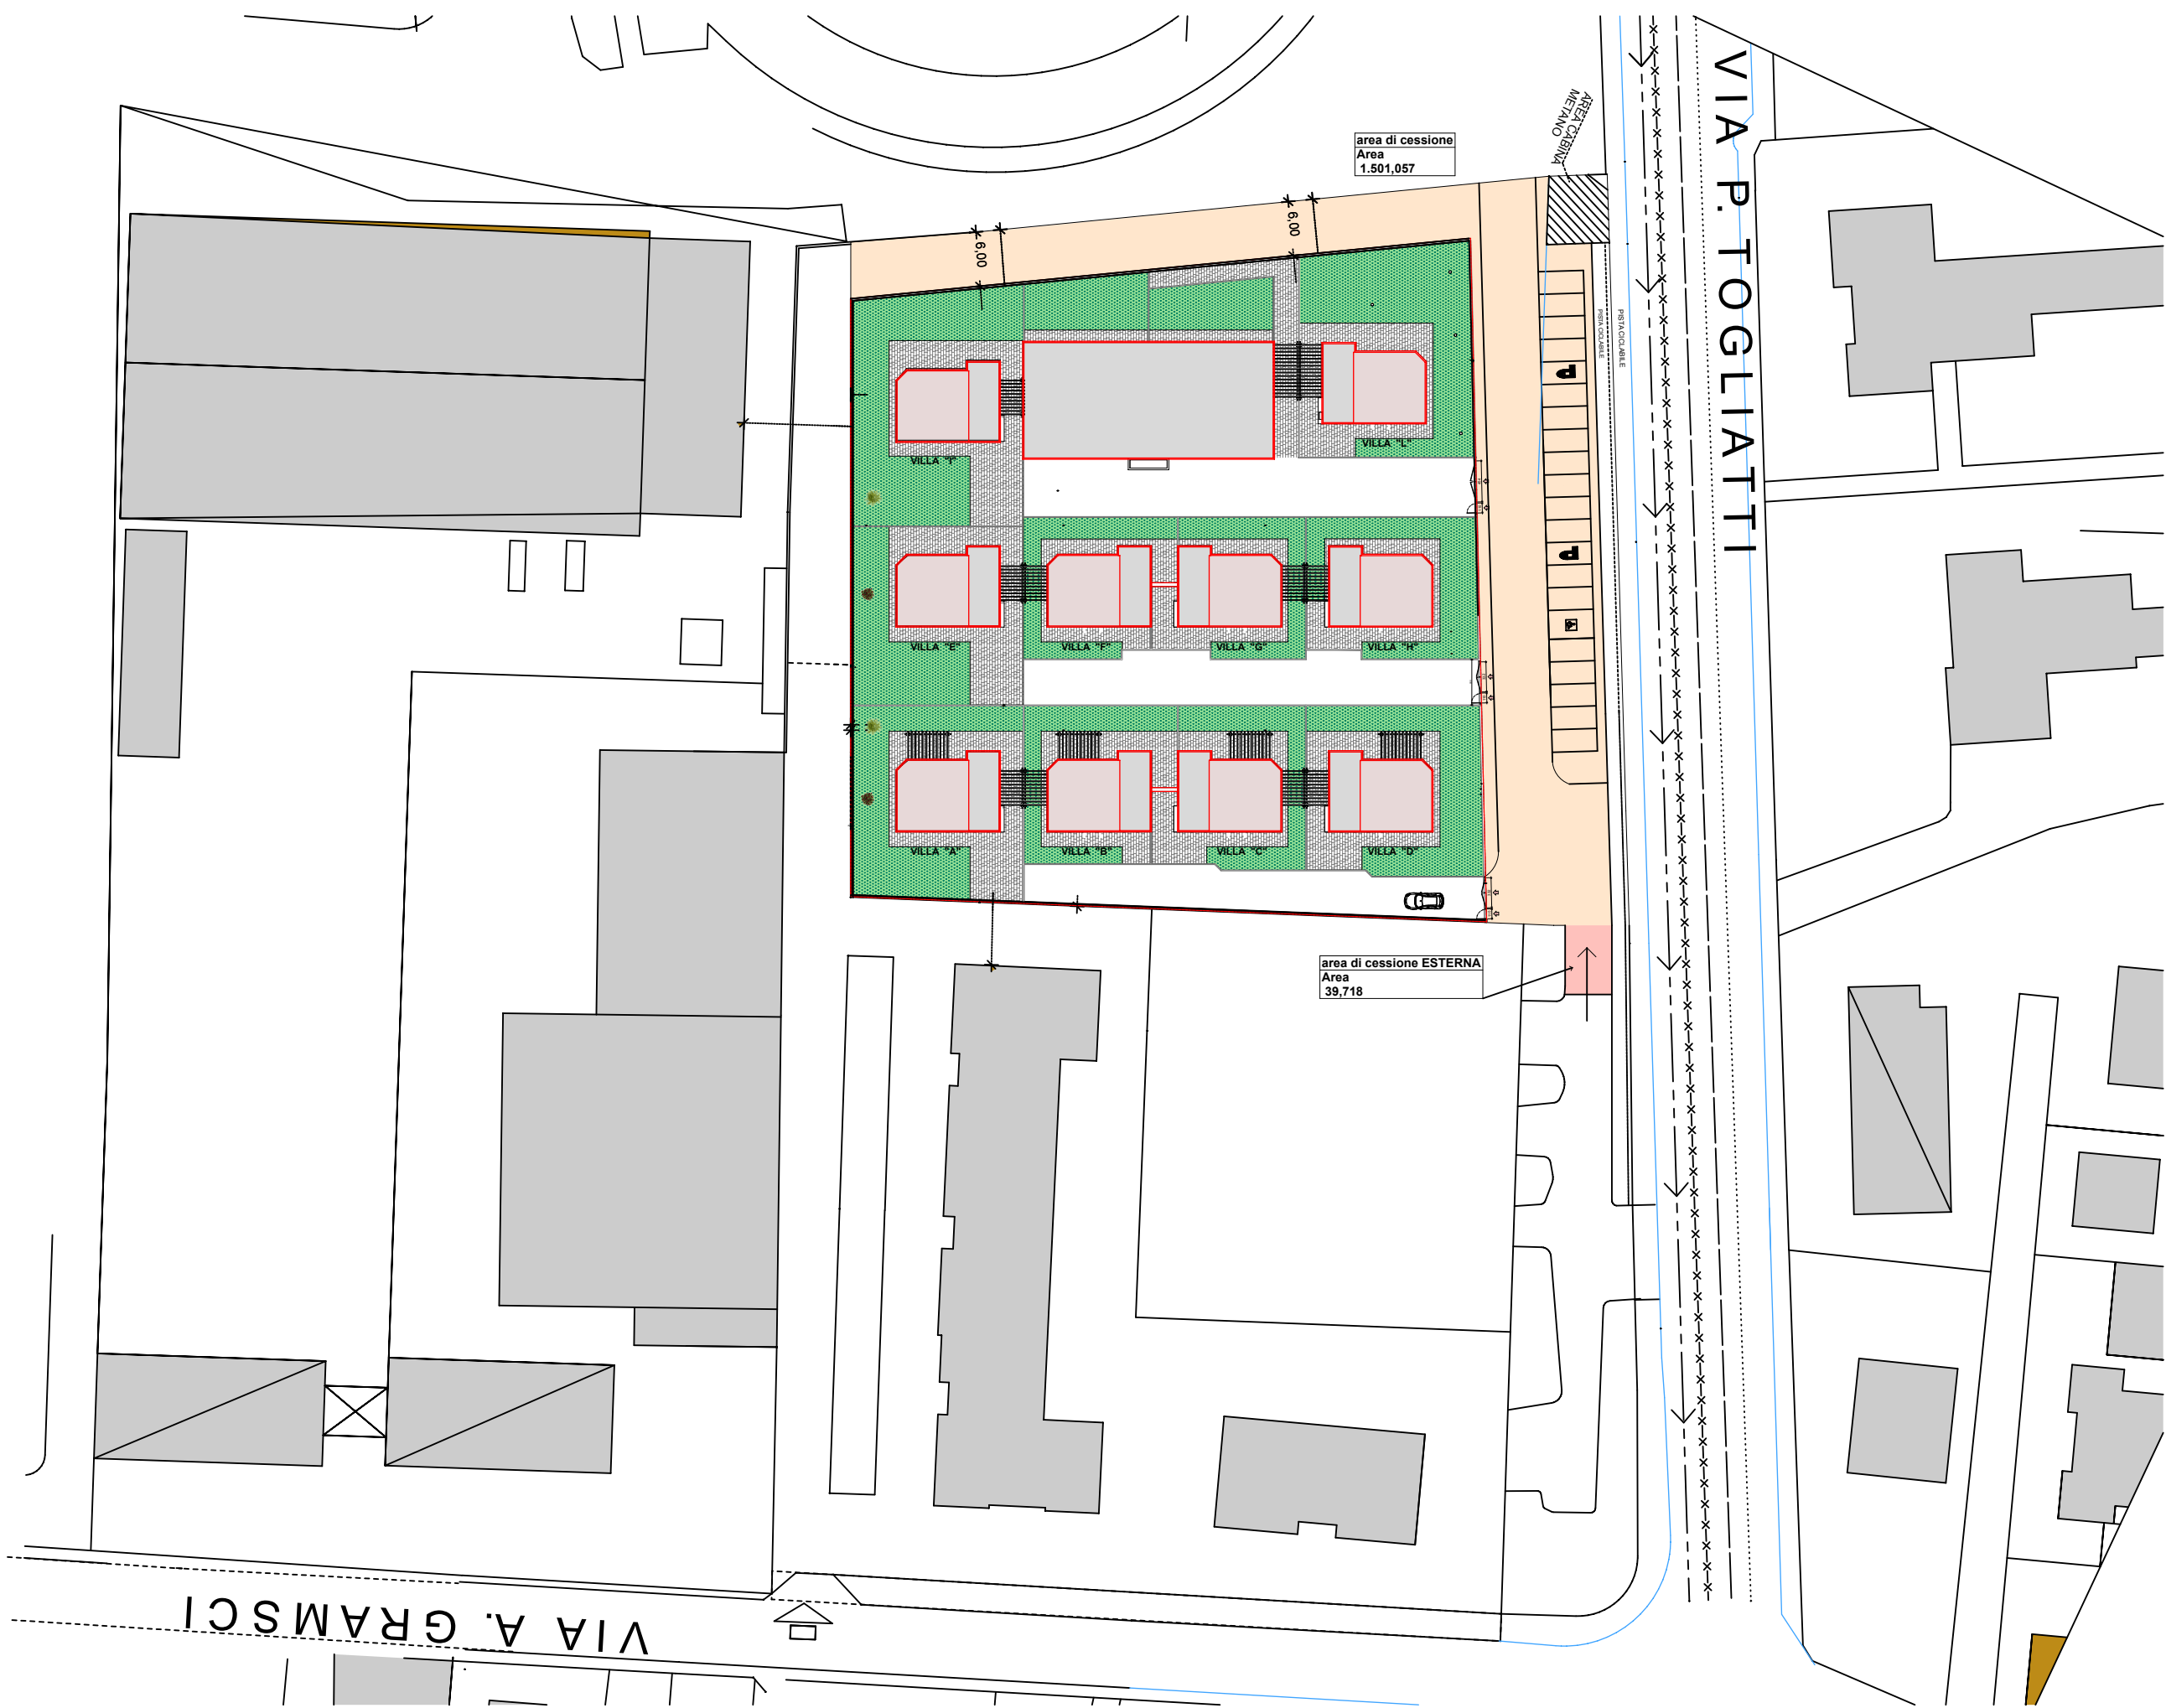


AREE DI CESSIONE VARIANTE STANDARD REPERITI	
<div></div>	Quantità di aree in cessione previste interne al PL.: mq. 1501,06
<div></div>	previste esterne al PL.: mq. 39,72
TOTALE AREE IN CESSIONE MQ. 1540,78 < MQ. 1590,00 differenza da monetizzare mq. 49,22	



PROGETTO VARIANTE AREE DI CESSIONE

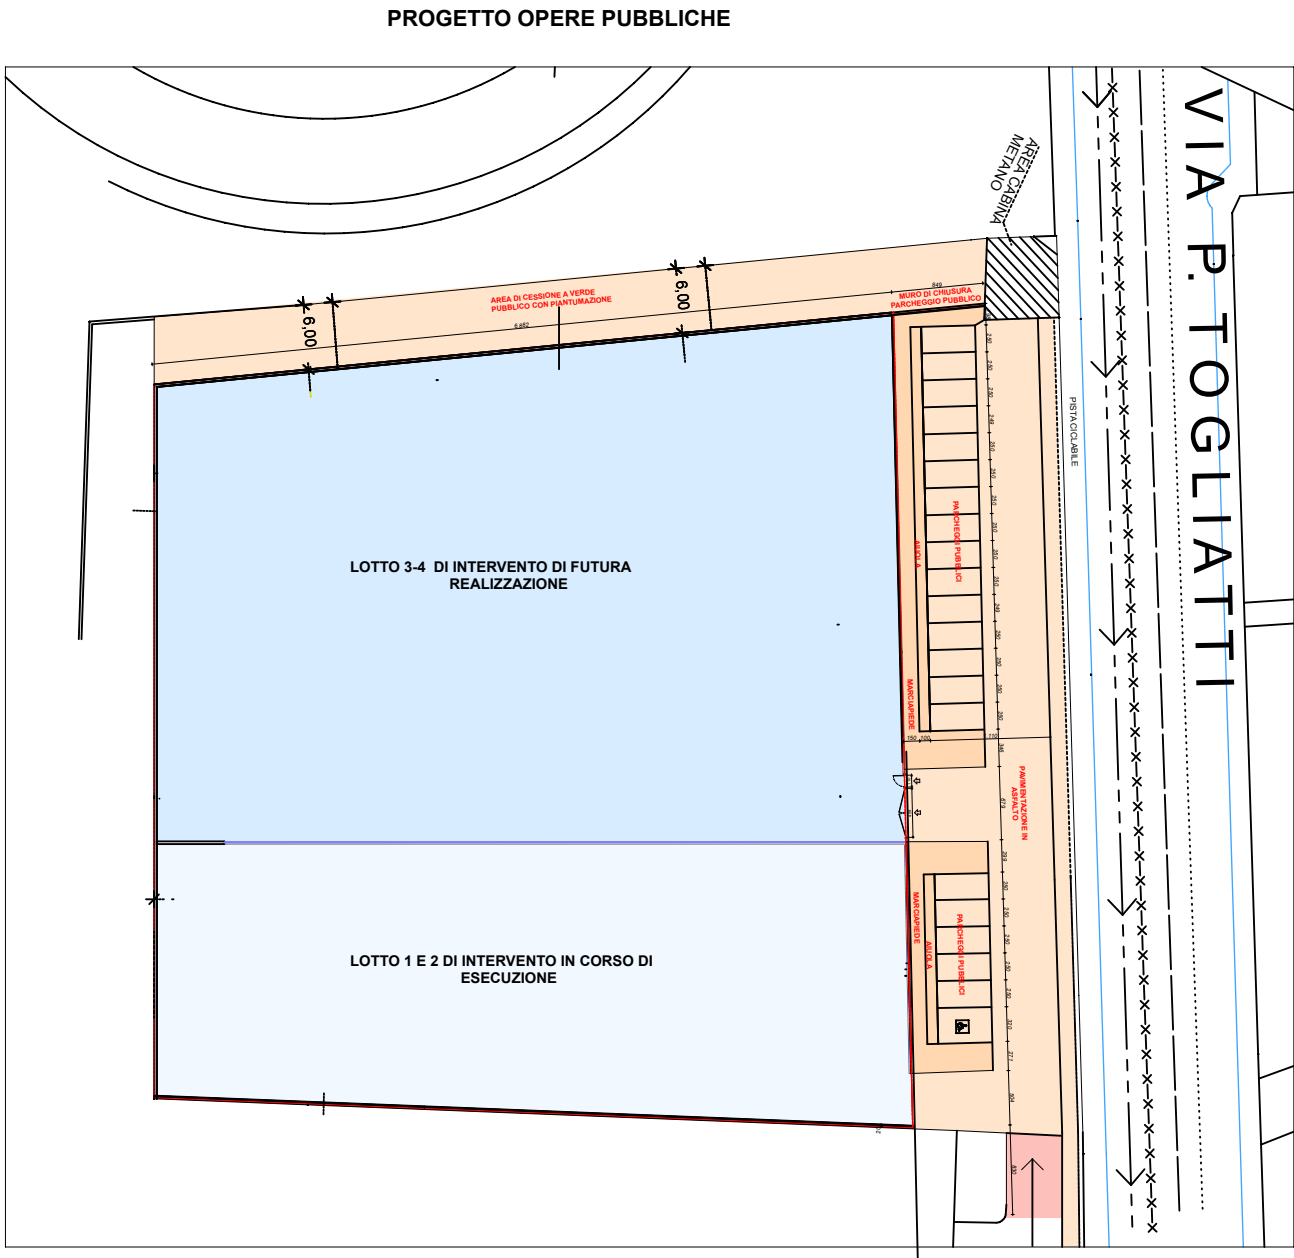

VARIANTE QUOTE ALTIMETRICHE

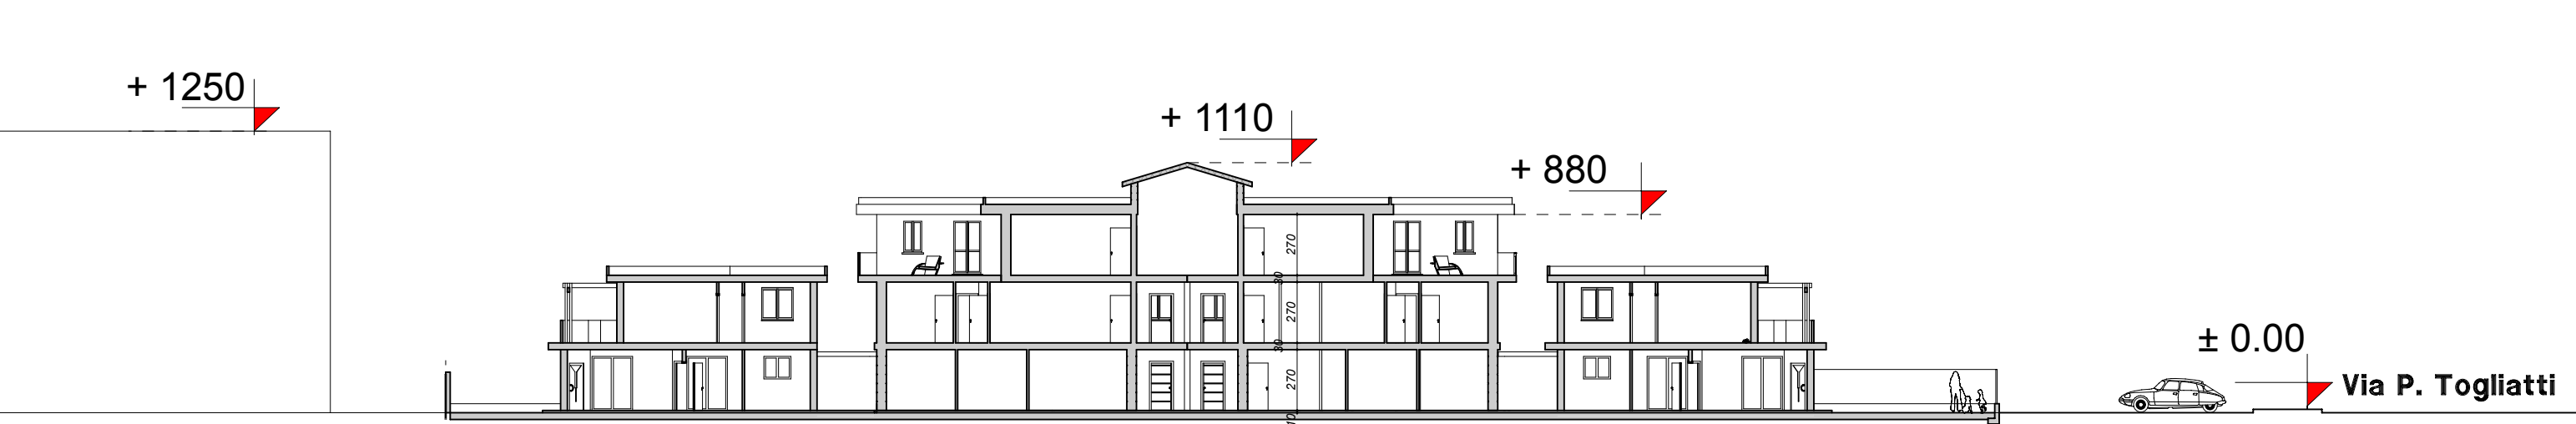

AREA SOGGETTA A P.L.

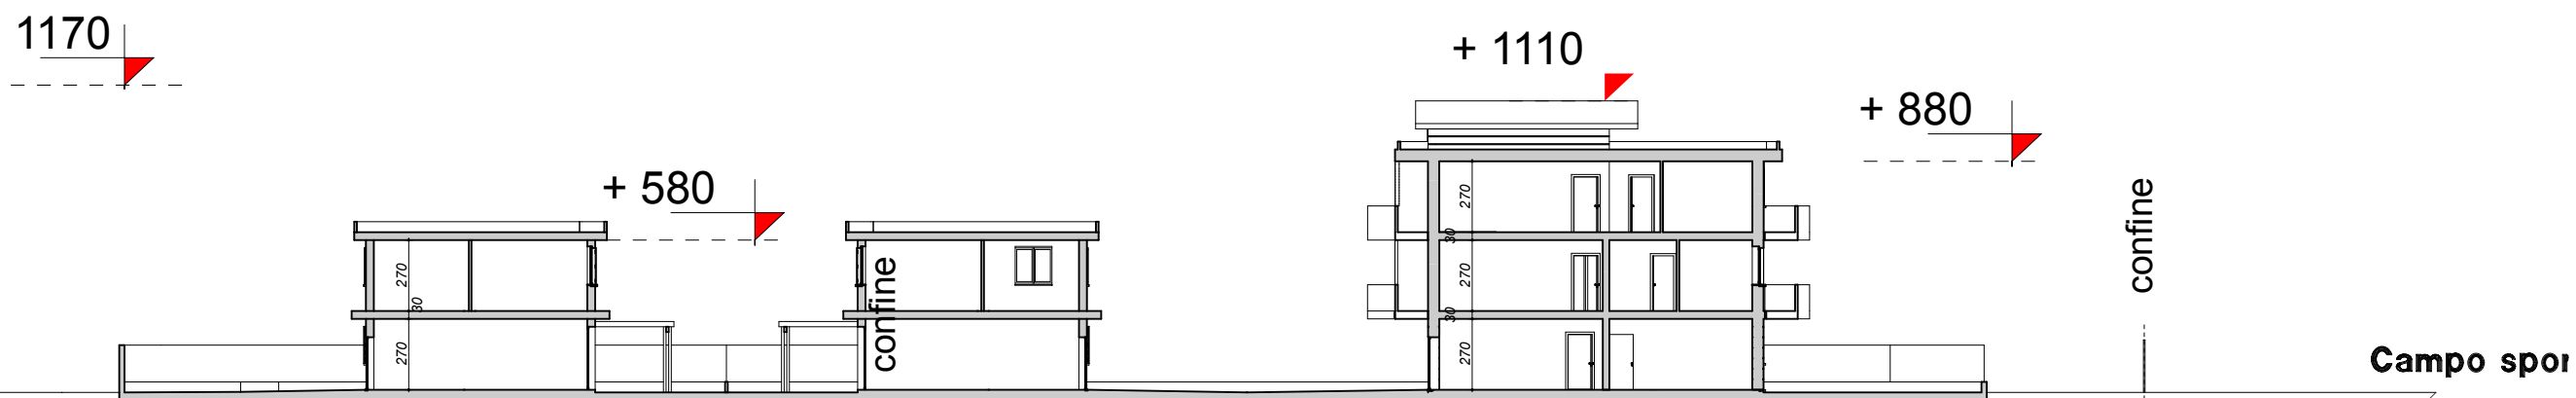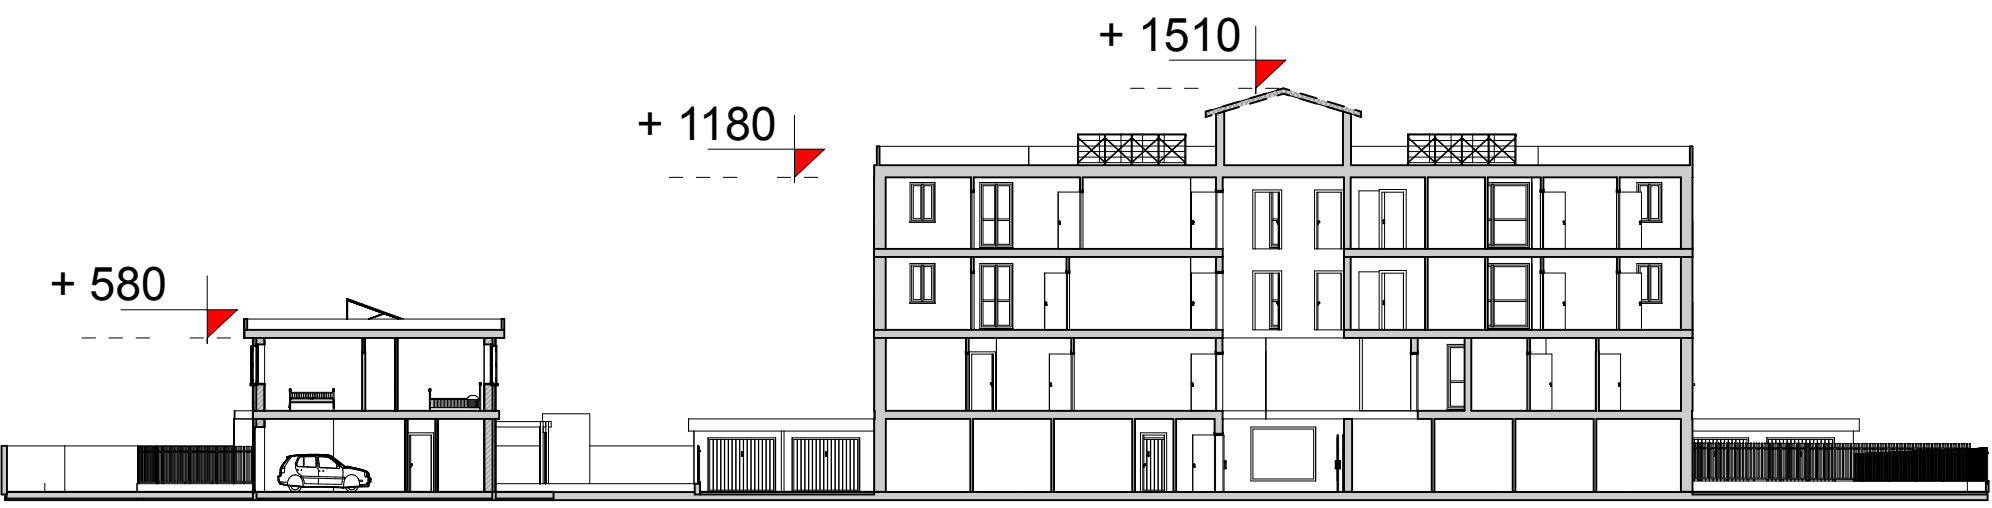

AREA SOGGETTA A P.L.

Green ProGet SRLS Progettazione EcoEdilizia			CORSO MATTEOTTI 28 20084 LACCHIARELLA CELL. 3452729531 GREENPROGET2023@GMAIL.COM
COMMITTENTE	IMMOBILIARE ROBINIA SRL VIA ROMA 31 - 20082 BINASCO Amm. Unico Dott. Valter Garrone		FIRMA
PROGETTO	VARIANTE PIANO DI LOTTIZZAZIONE Area sita in Via Gramsci - Via Togliatti, Lacchiarella (MI)		
N. TAVOLA	02		
SCALA	STATO DI FATTO e PROGETTO PROFILI ALTIMETRICI ED AREE DI CESSIONE		