

ALLEGATO 3

CATASTO FABBRICATI

Ufficio provinciale di

Mantova

Scala 1:200

Scheda n.1

Comune di Mantova

Via Claudio Monteverdi

civ. 1

foglio: 27

Particella: 359

Subalterno: 306

Giulio Michele

Iscritto all'albo:

Architetti.

Prov. Mantova

N. 382

PIANO TERRA


Vicolo Fieno

Via Fernelli

Via D. Fernelli



Via Monteverdi

ex chiesa Madonna della Vittoria

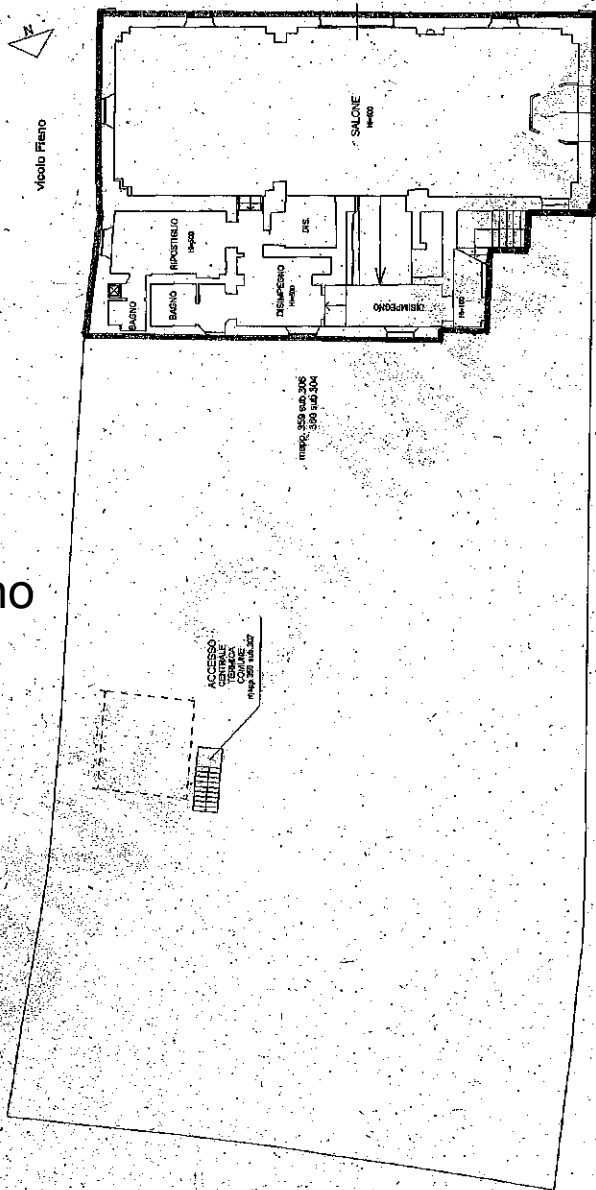

PIANO INTERRATO

Vicolo Fieno

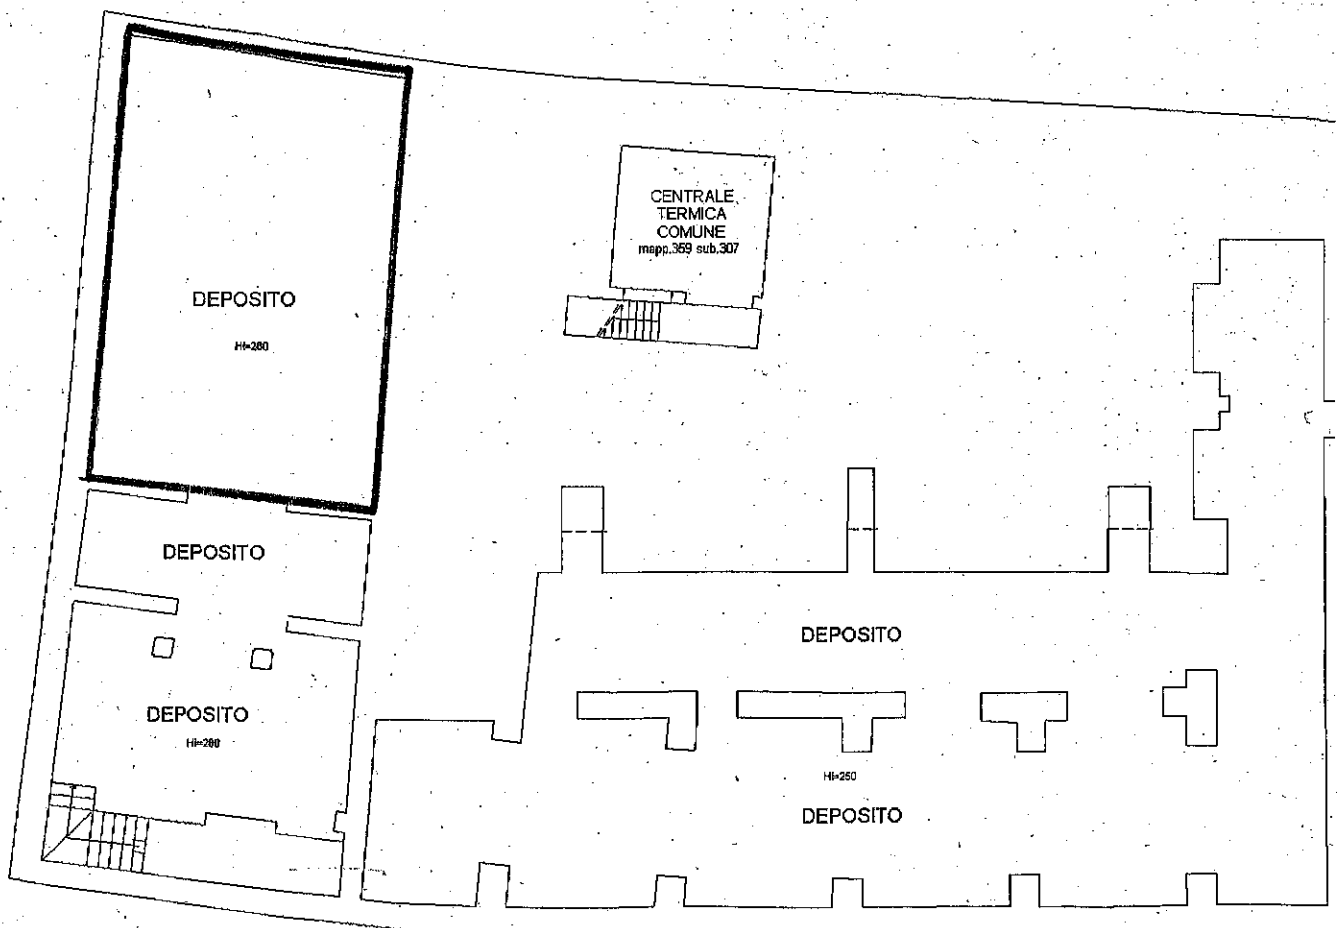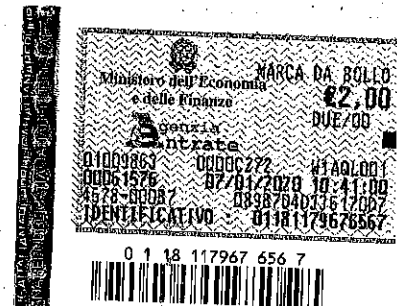

Via Monteverdi