

FOGNAIURA RIPROVATA
NEL WEB GIS



AREE DI PROPRIETA'
DEL COMUNE

VERIFICARE L'ESISTENZA
REALIZZATA NELL'ATTO DI
UN PIANO DI LOTTAZIONE
NEL 2000

strada privata esistente esterna al perimetro d

34 06

PROFILO LONGITUDINALE

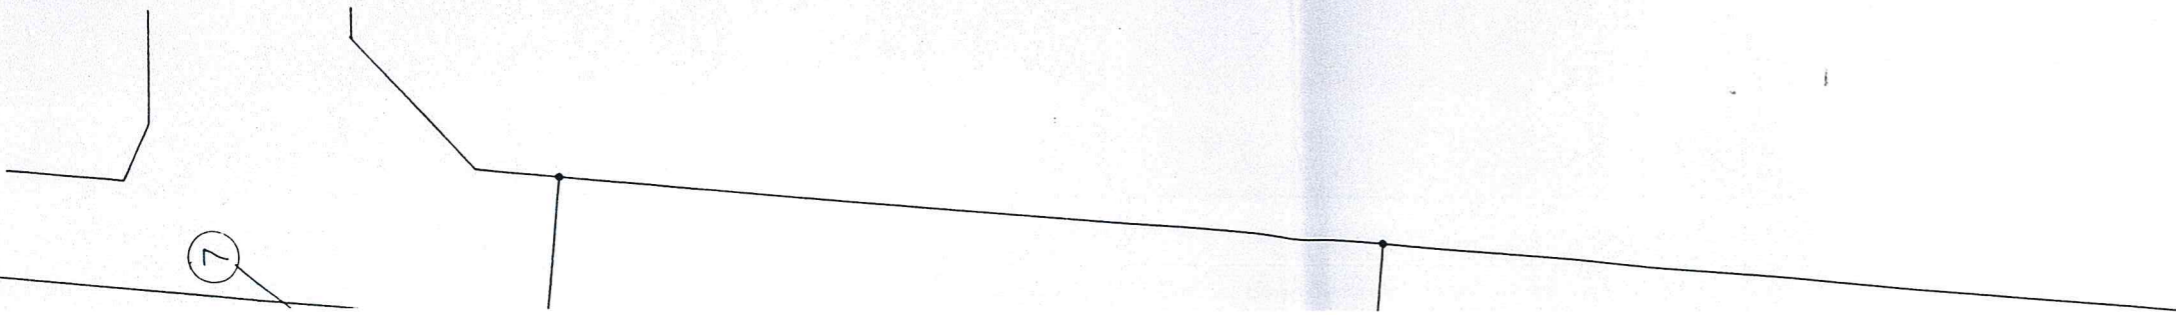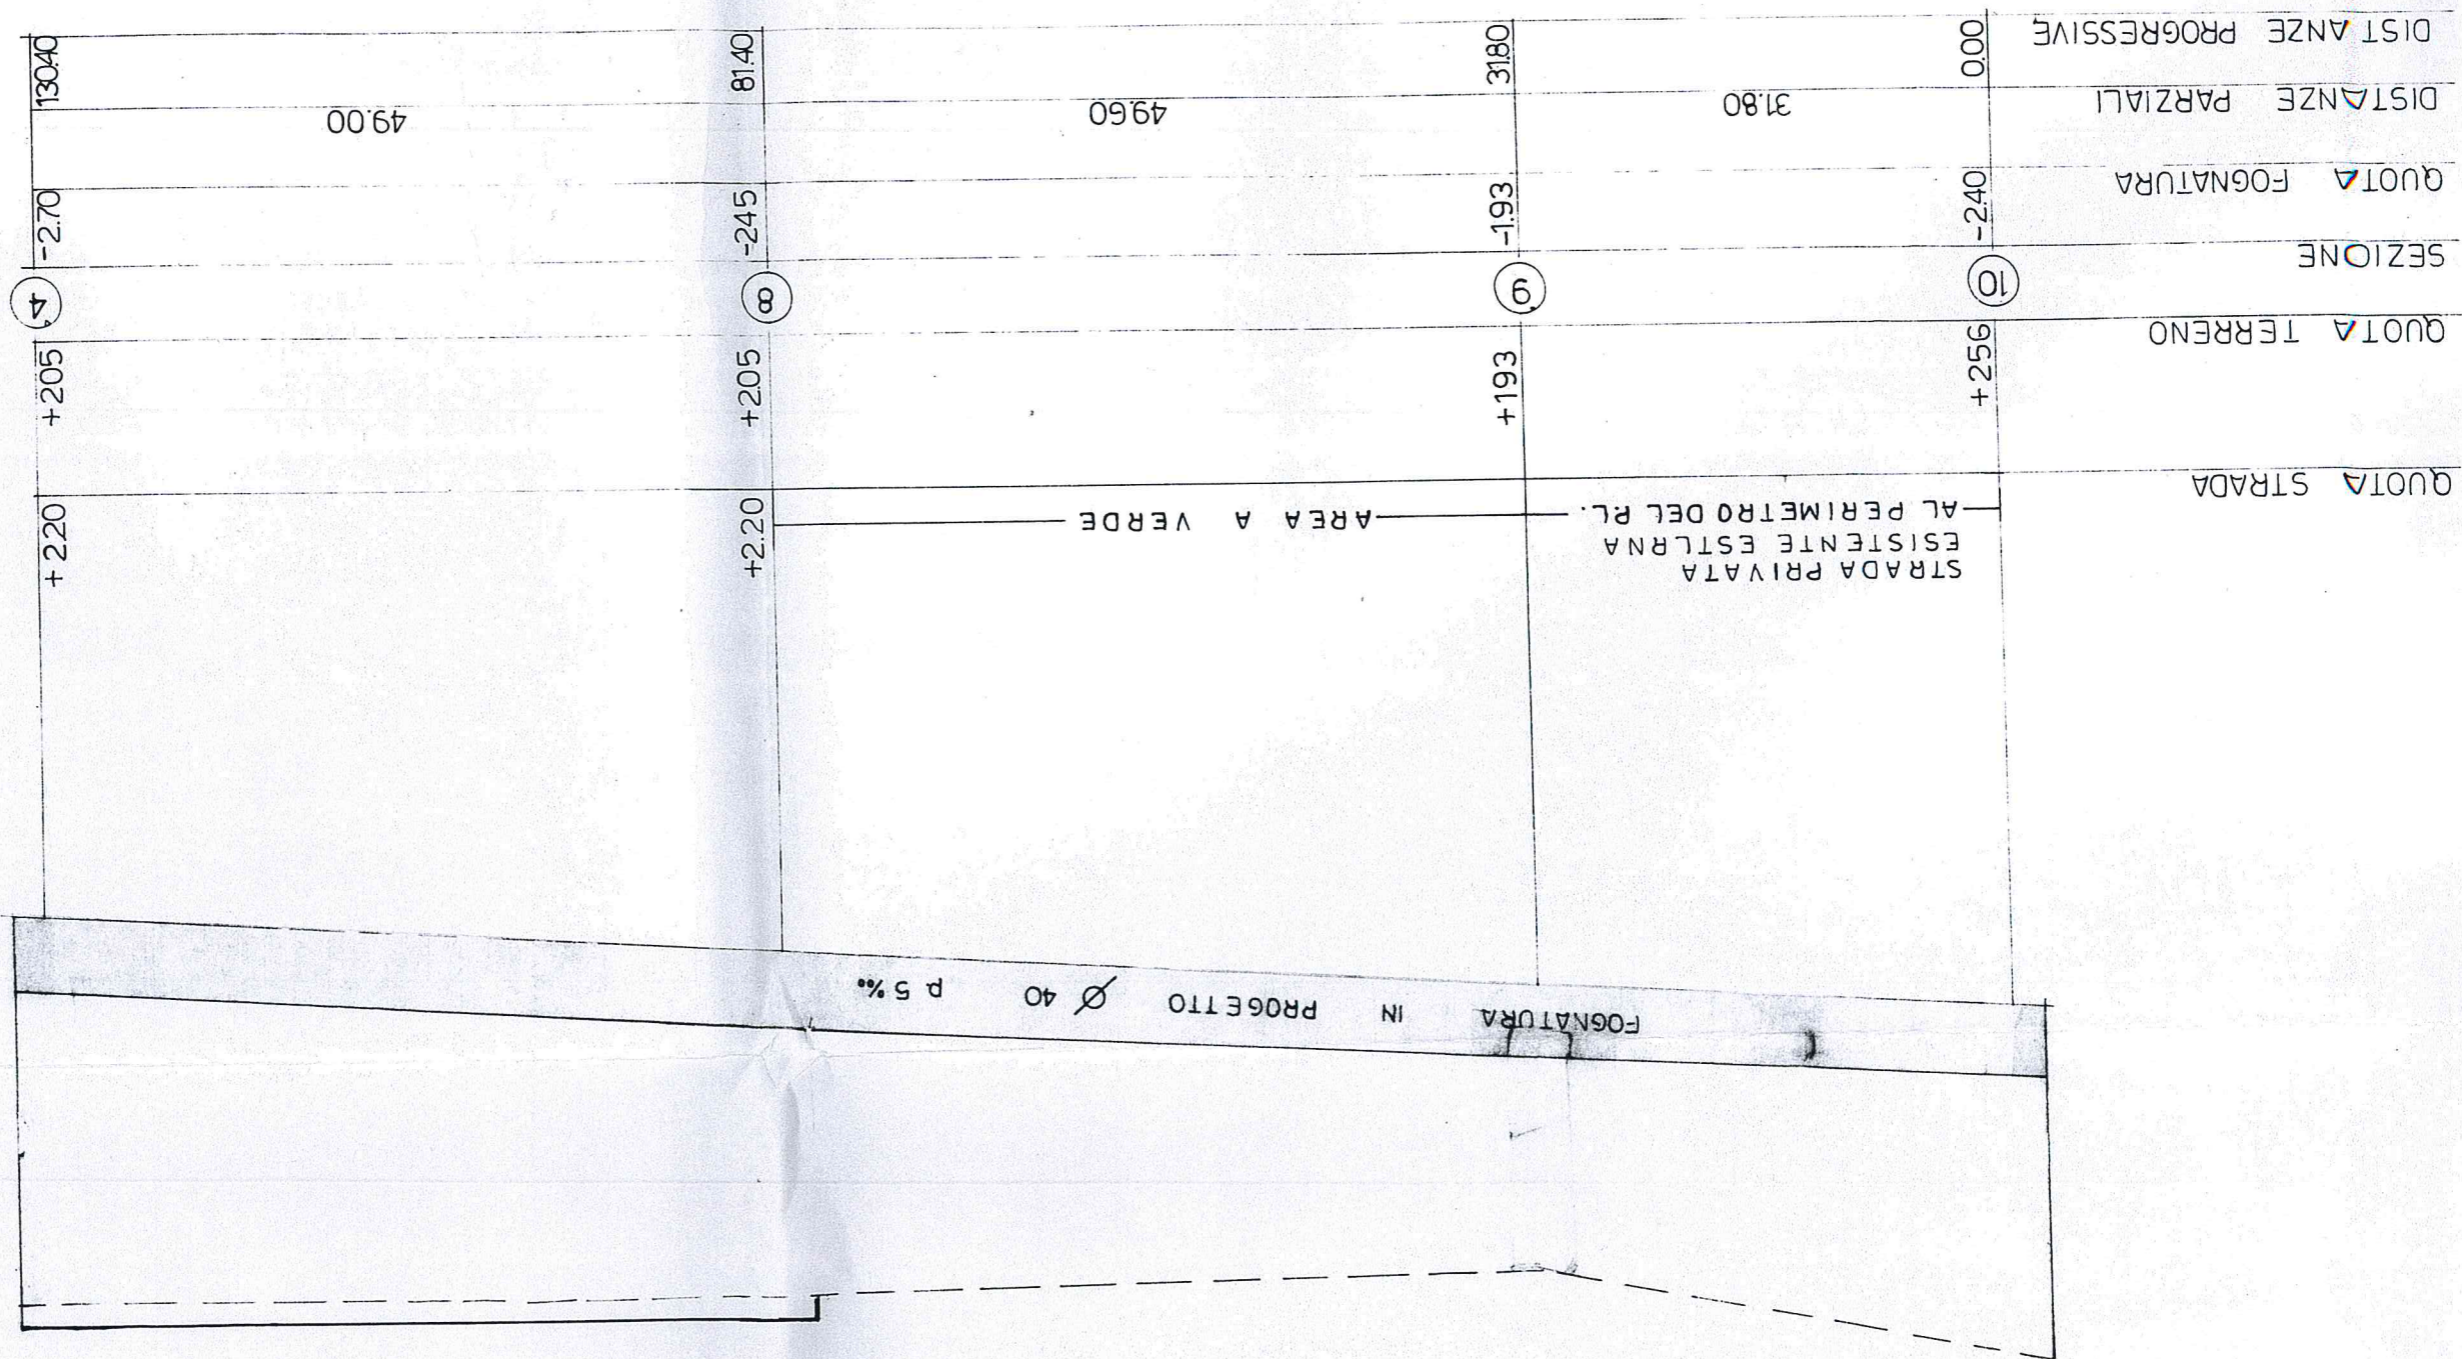

7