STUDIO TECNICO ASSOCIATO BINDELLA & STOPPELE
Via C. Bon Brenzoni, 41/B – 37060 MOZZECANE – VR
Tel. 0456340813 – Fax. 0456348343 – P.IVA 04533270239
mail: associati@pec.studiotecnicobs.it – web: www.studiotecnicobs.it

COMUNE DI MOZZECANE
PROVINCIA DI VERONA

PROGETTO

Per l'ampliamento del piazzale ad uso industriale esistente
in Variante al P.I. (ai sensi dell'art.8 del DPR 160/2010),
a servizio dell'attività di tipo logistico sita in Via dell'Industria a Mozzecane

SCALA	DATA	DATA ULTIMA MODIFICA	FILE NAME
VARIE	Ottobre 2025	Febbraio 2026	

TAVOLA	OGGETTO DELLA TAVOLA
5	PLANIMETRIA GENERALE CON RETE DI RACCOLTA DEI REFLUI E DELLE ACQUE PIOVANE DELLO STATO DI PROGETTO (rev 01)

COMMITTENTE:
ARENA HEAVY LOGISTICS S.R.L.

IL PROGETTISTA ARCHITETTONICO
Dott. Ing. ALBERTO BINDELLA
Via Caterina Bon Brenzoni 41/B, Mozzecane
Tel. 045 6340813 - Fax 045 6348343
Timbro e firma

LA COMMITTENZA
Firma

SPAZIO PER TIMBRO DI PROTOCOLLO

PLANIMETRIA GENERALE CON RETE DI RACCOLTA DEI REFLUI E DELLE ACQUE PIOVANE

scala 1:250

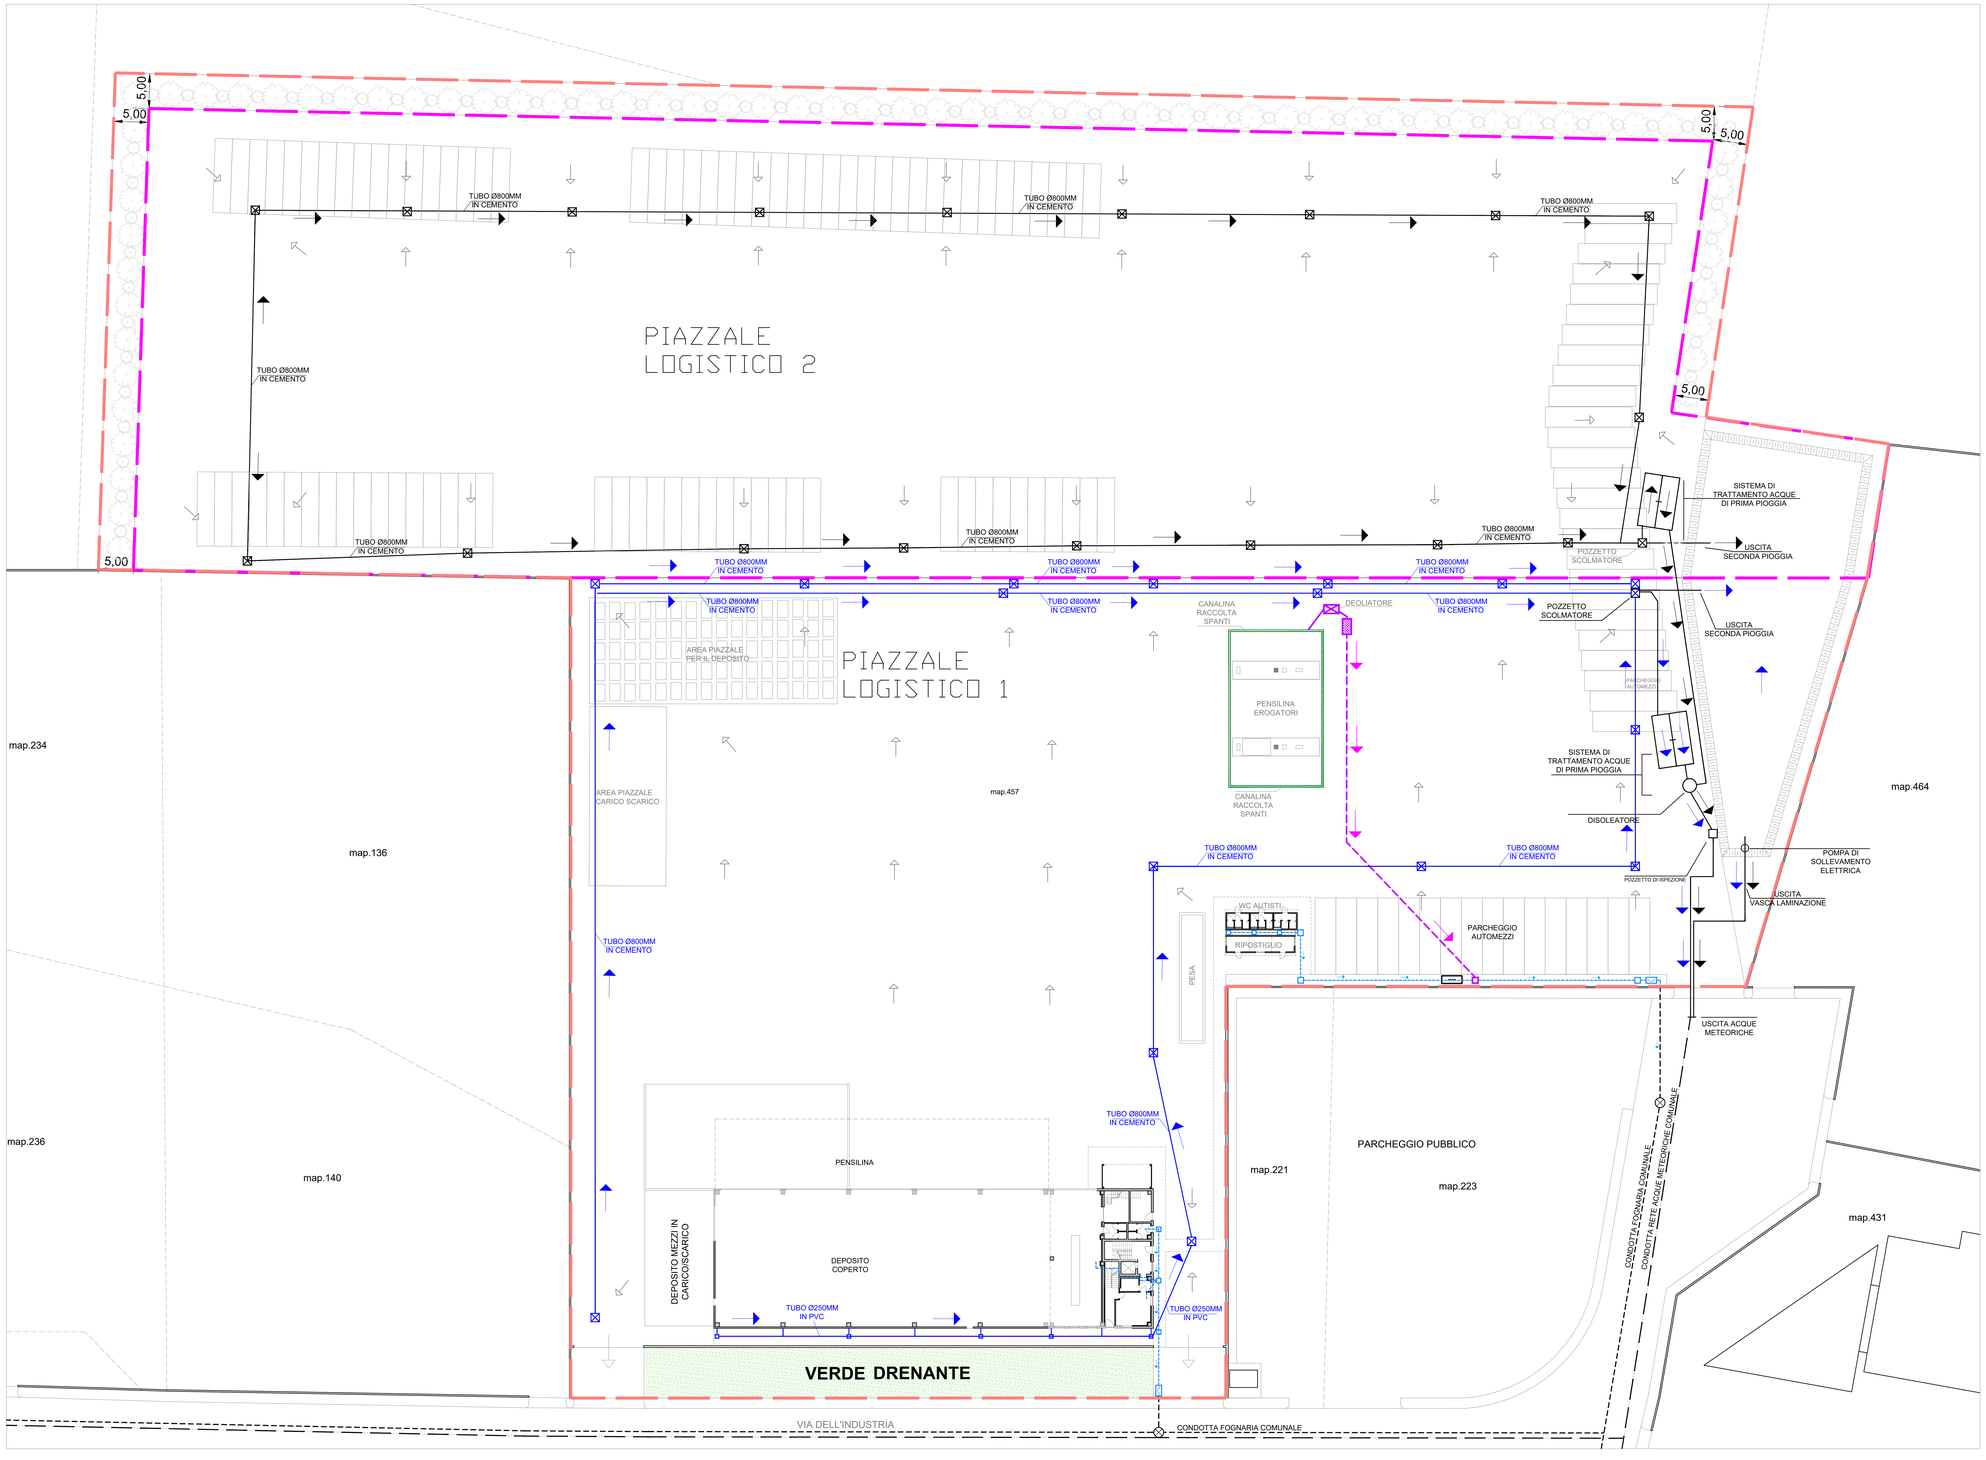

LEGENDA

- Confine Proprietà Arena Heavy Logistics srl
- Ambito Variante Urbanistica

Rete di raccolta dei reflui al civile e acque di dilavamento dell'area distributore

- Pozzetti d'ispezione
- Conduttura scarichi assimilabili al civile (uffici, wc e appartamento)
- Pozzetto sifonato con ispezione e dispositivo di prelievo per acque nere servizi igienici ufficio
- Canalina di raccolta spanti
- Pozzetto deoliatore in policitilene monoblocco con ispezione
- Pozzetto per acque meteoriche di dilavamento zone di carico e scarico combustibile
- Conduttura acque deoliate provenienti da zona distributore
- Pozzetto allacciamento alla fognatura pubblica

Rete di raccolta delle acque piovane dei tetti e del piazzale

- Caditoia stadale (Piazzale 1)
- Conduttura e flusso acque piovane tetti e piazzale (Piazzale 1)
- Caditoia stadale (Piazzale 2)
- Conduttura e flusso acque piovane tetti e piazzale (Piazzale 2)
- Pendenze acque di scorrimento

ELEMENTI TRATTAMENTO ACQUE

- Vasche di accumulo
- Collegamenti relativi all'impianto di trattamento delle acque
- Disoleatore
- Pozzetto di campionamento
- Pompa di sollevamento elettrica