



PIANTA DEL FOYER - BAR CON ARREDO




SEZIONE LONGITUDINALE

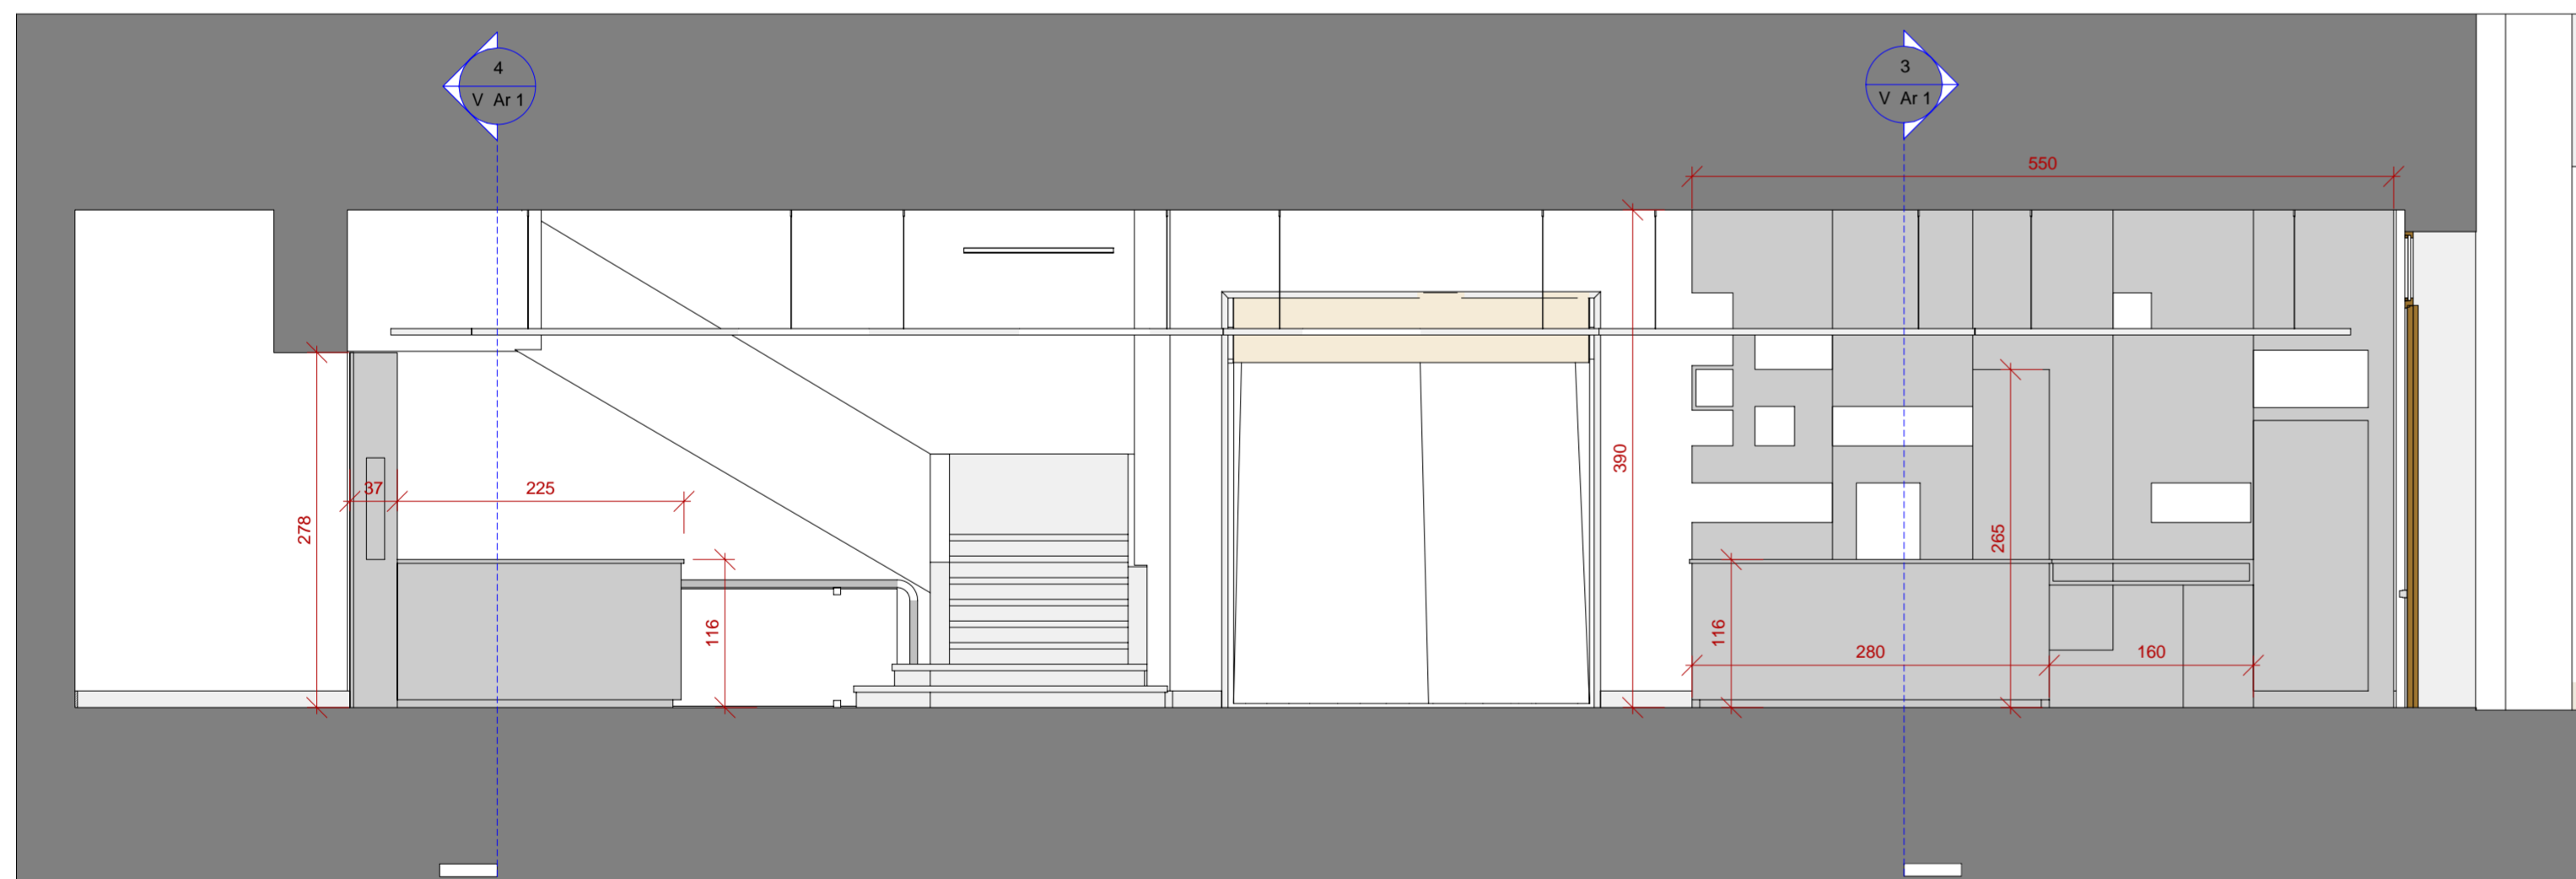

SEZIONE TRASVERSALE DEL BANCONE BAR

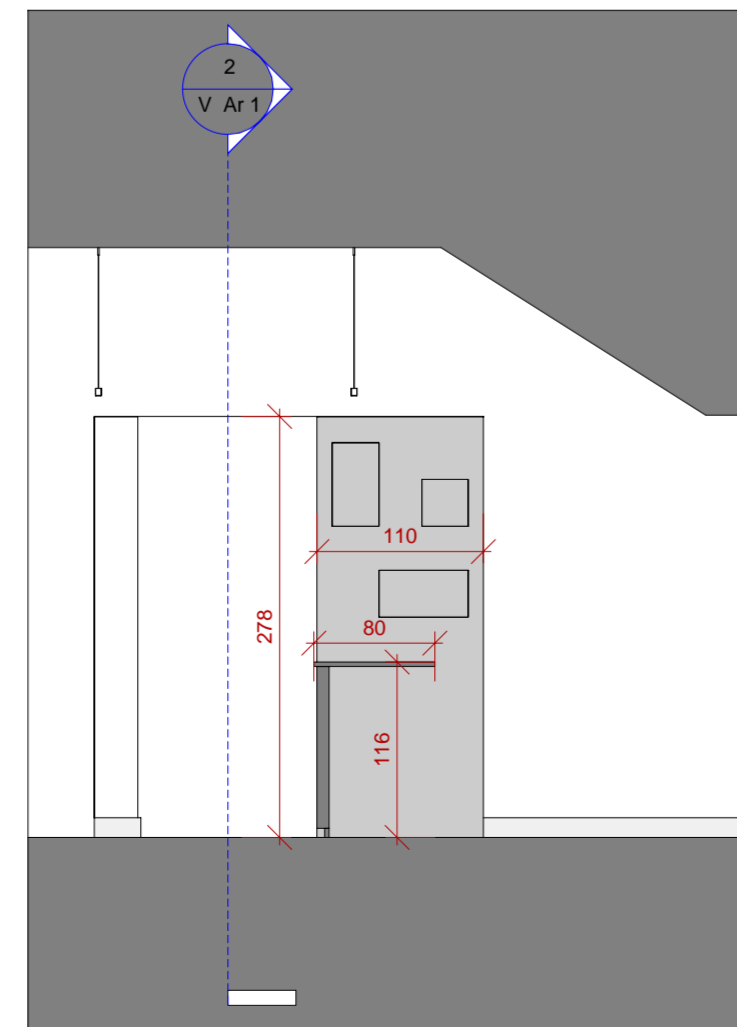

SEZIONE TRASVERSALE DELLA BIGLIETTERIA

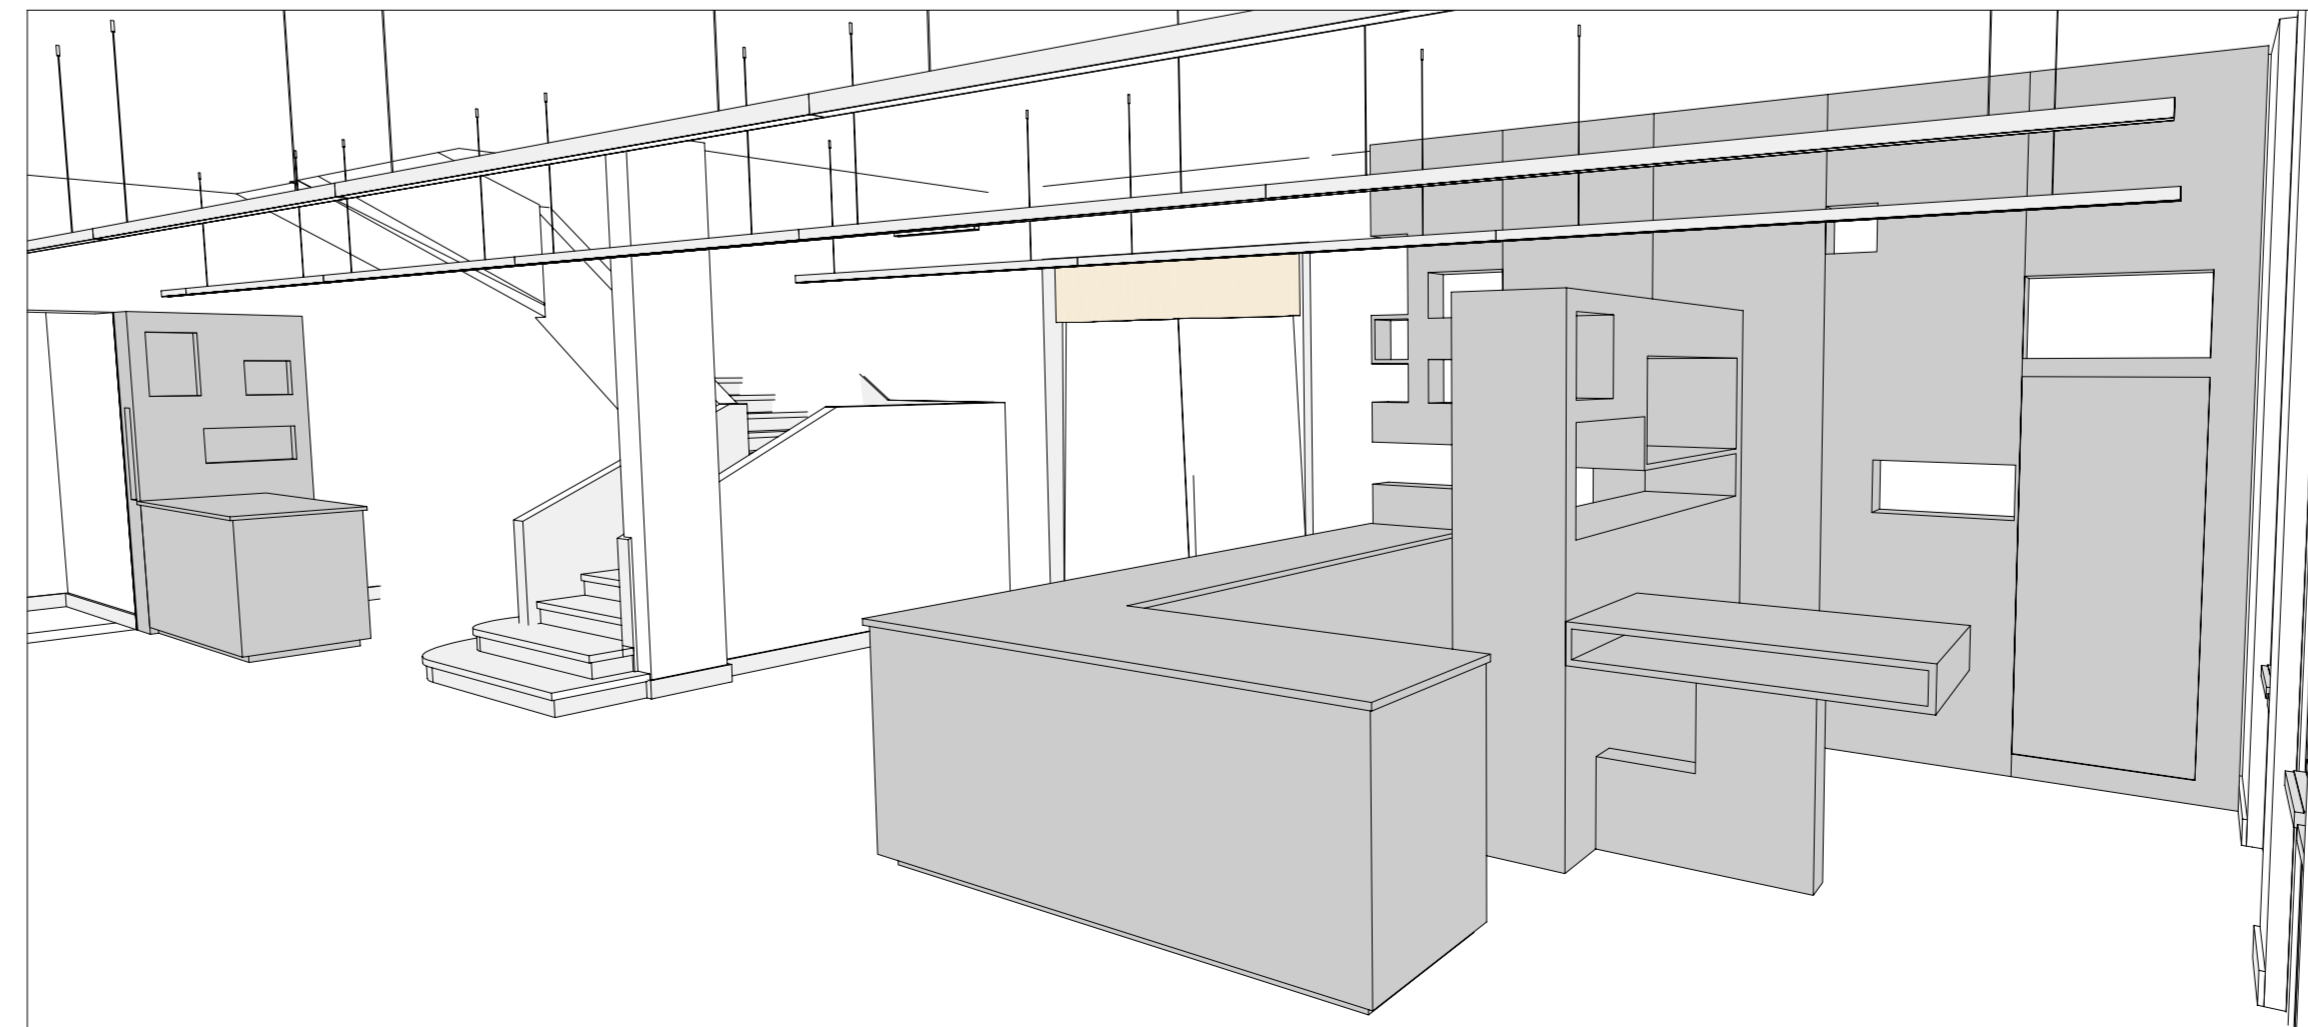

Sgabello disponibile in tre diverse altezze, con scocca in multistrato di legno imbottita in poliuretano espanso a quote differenziate. Rivestimento fisso nei tessuti e pelli di collezione. Base in acciaio inox satinato, piedini in polipropilene.




**IPOTESI 1 JASPER MORRISON DESIGN - PRODUZIONE MAGIS, CAPPELLINI, ALIAS**

SGABELLI MORRISON STOOL  
SEDIE AIR-CHAIR  
TAVOLI AIR TABLE




**IPOTESI 2 SERIE ATLAS - PRODUZIONE ALIAS**

SGABELLI ATLAS  
SEDIE ATLAS  
TAVOLI ATLAS

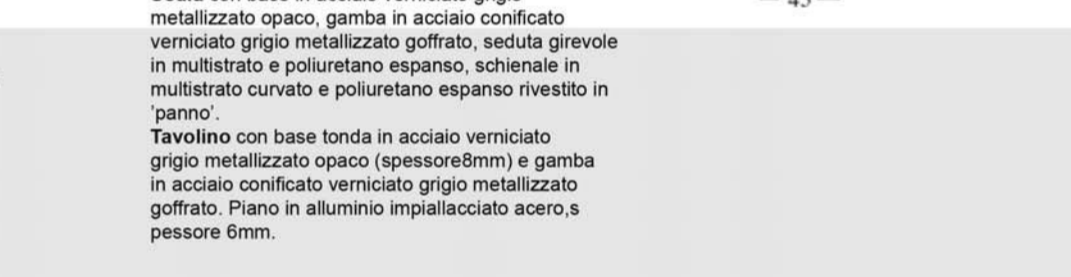

**COMUNE DI NEMBRO**

PROGRAMMA INTEGRATO D'INTERVENTO "BALILLA"  
PIAZZA DELLA LIBERTÀ, VIA MOSCHENI E VIA GARIBOLDI  
INTERVENTO DI RECUPERO DELL'EX CINEMA MODERNISSIMO:  
NUOVO COMPLESSO POLIFUNZIONALE,  
RIQUALIFICAZIONE DI PIAZZA DELLA LIBERTÀ  
E REALIZZAZIONE DI AUTORIMESSE INTERRATE

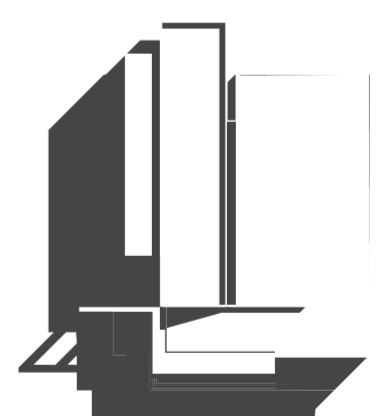

Committente COMUNE DI NEMBRO, via Roma, 13, Nembro (BG)

Oggetto: PROGETTO DEFINITIVO  
ARREDO AUDITORIUM MODERNISSIMO soluzione A

Progettisti: Architetti GRITTI PIETRO, GRITTI ANDREA E GRITTI GIANPAOLO  
24122 Bergamo, via Sant'Antonino, 11 tel 035213114 fax 0354136301 e-mail gritti@mediacom.it

Collaboratori: GAMBIRASIO GIUSEPPE

scala:	data:	nome file:	disegnato da:	controllato da:	serie:
1:50	4 DICEMBRE 2009		GG	AG	V
aggiornamenti:					Ar 1
12/09/09					

TUTTI I DIRITTI SONO RISERVATI. LA RIPRODUZIONE ANCHE PARZIALE DEL DISEGNO È VIETATA.