




PIANTA FOYER - BAR CON ARREDAMENTO

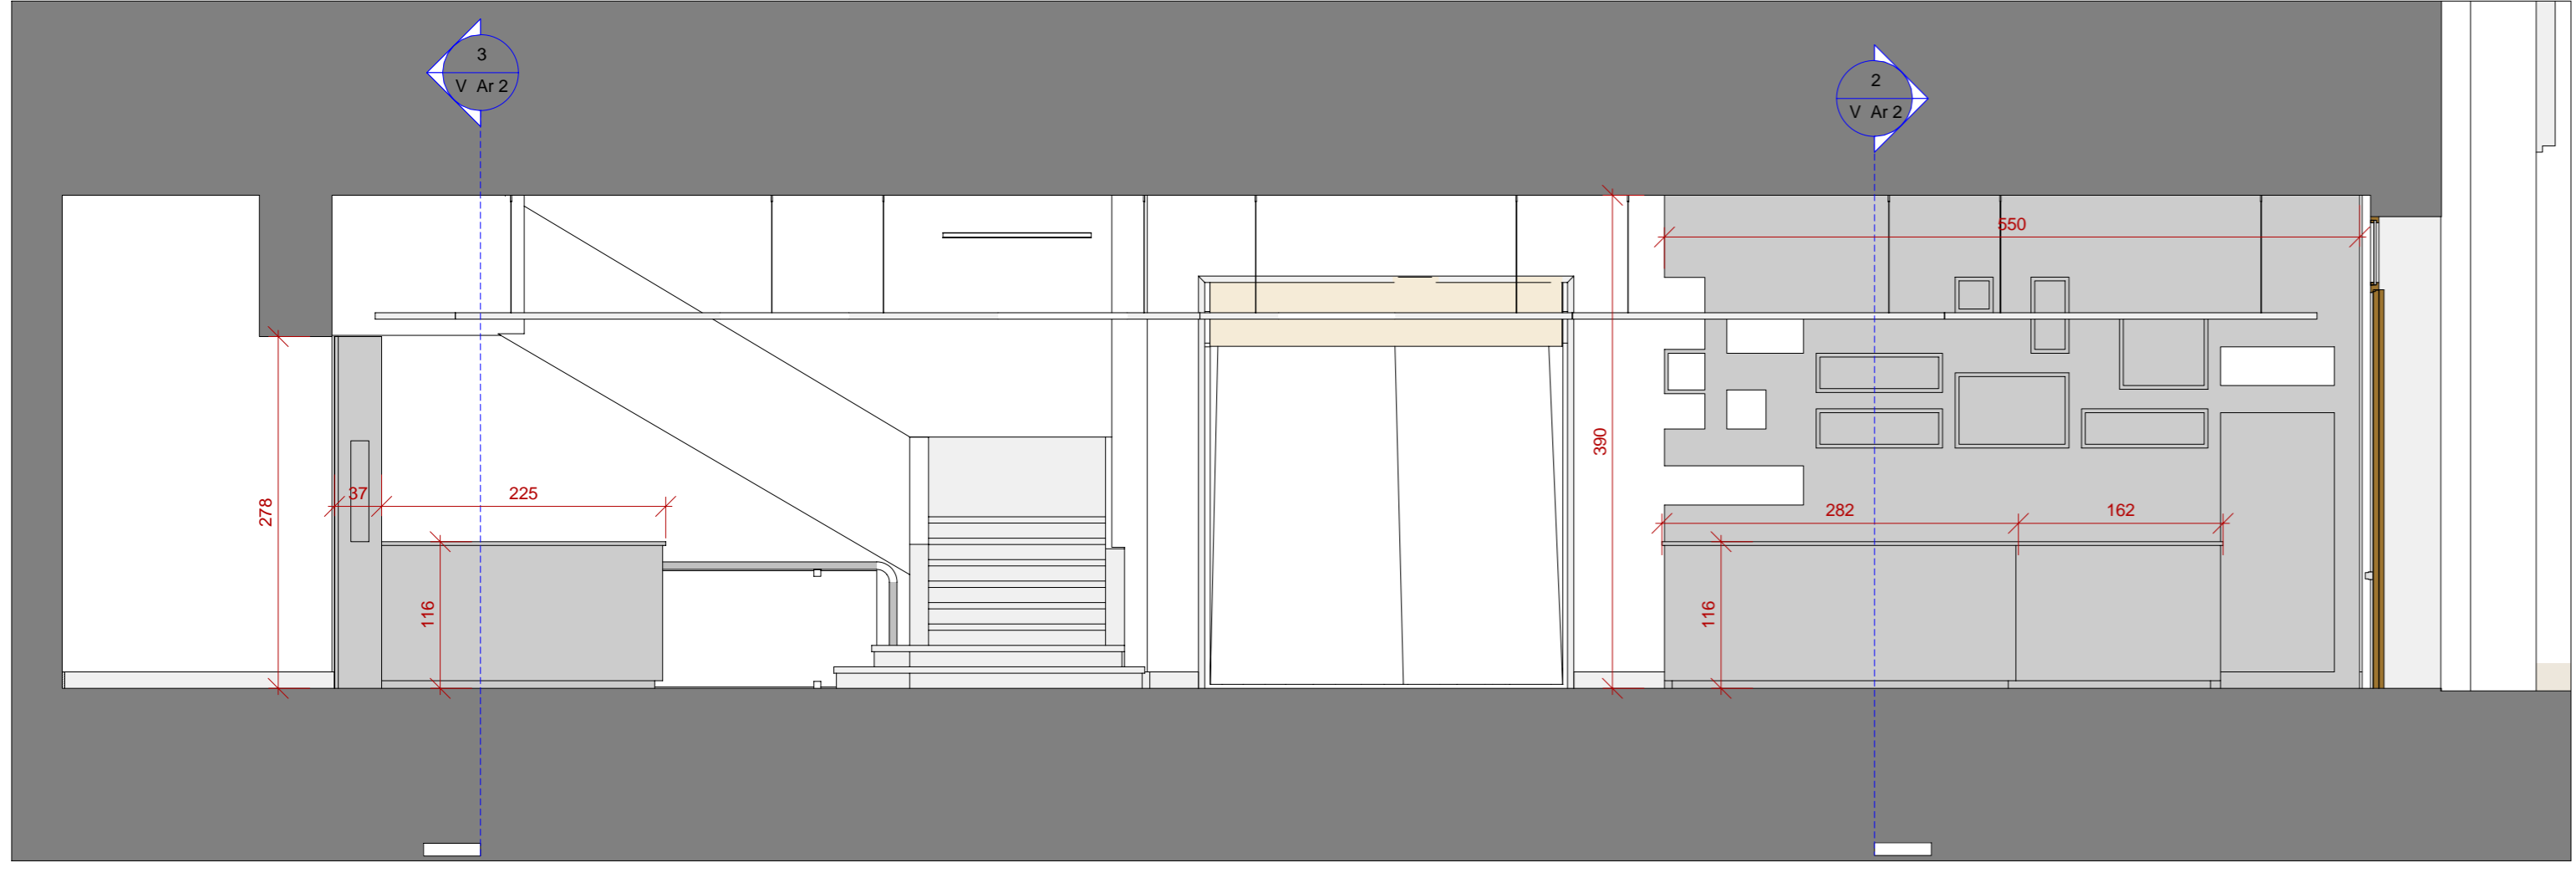


SEZIONE LONGITUDINALE

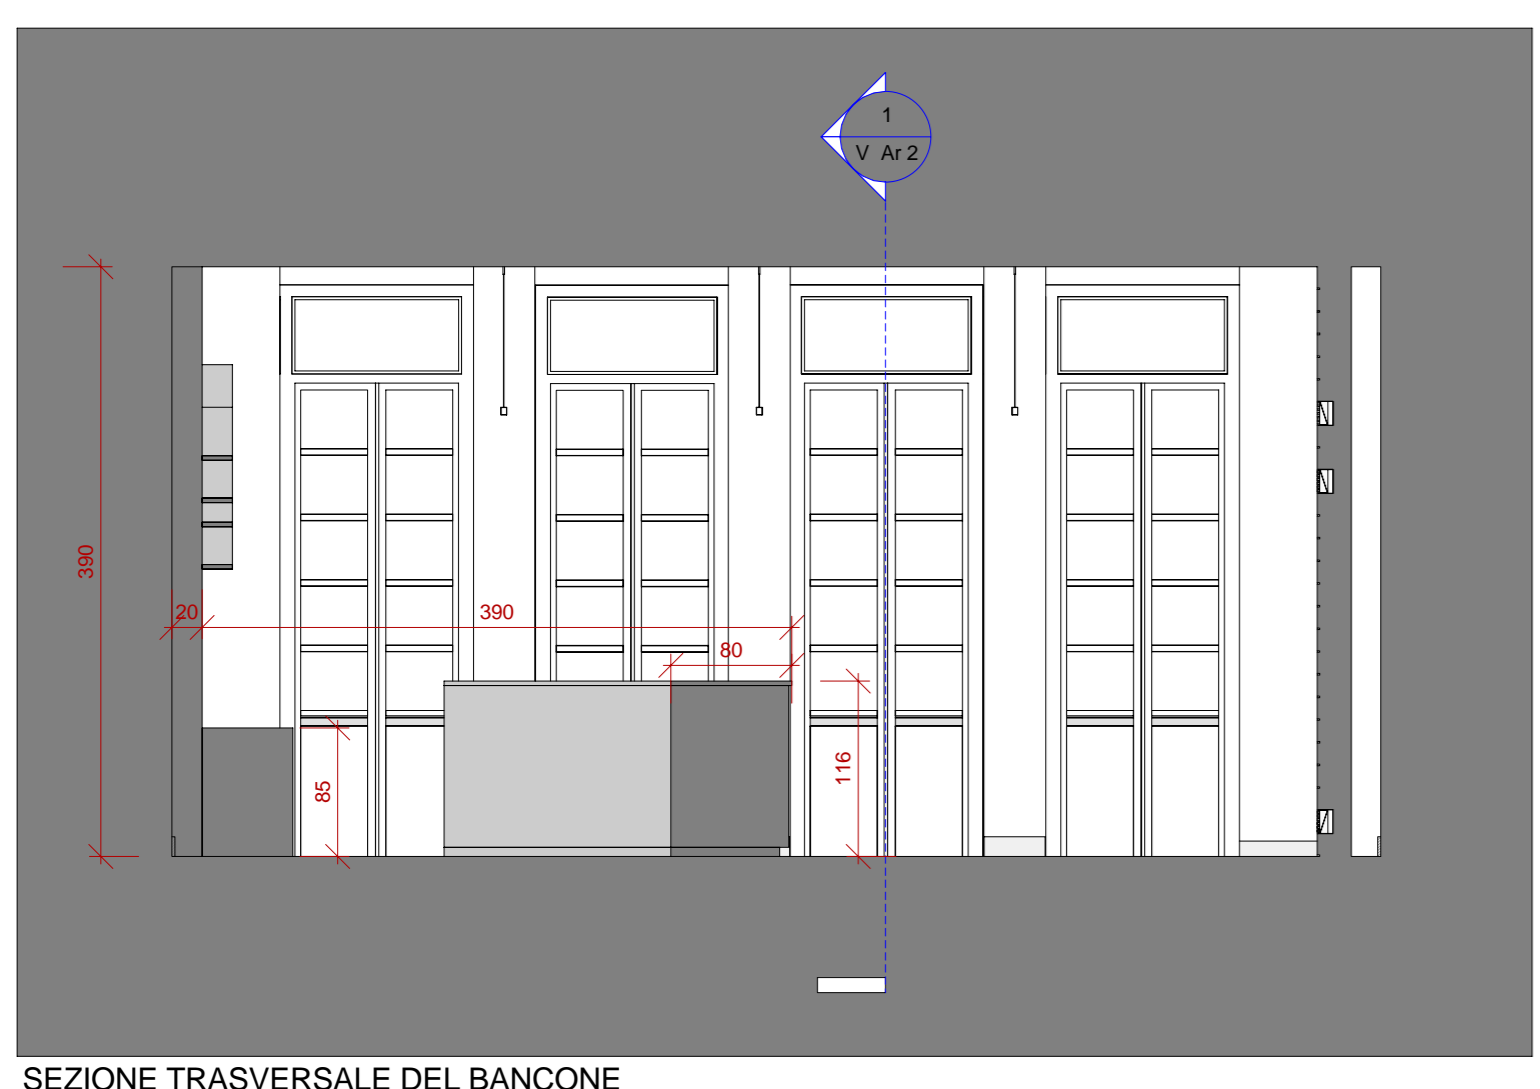

SEZIONE TRASVERSALE DEL BANCONE

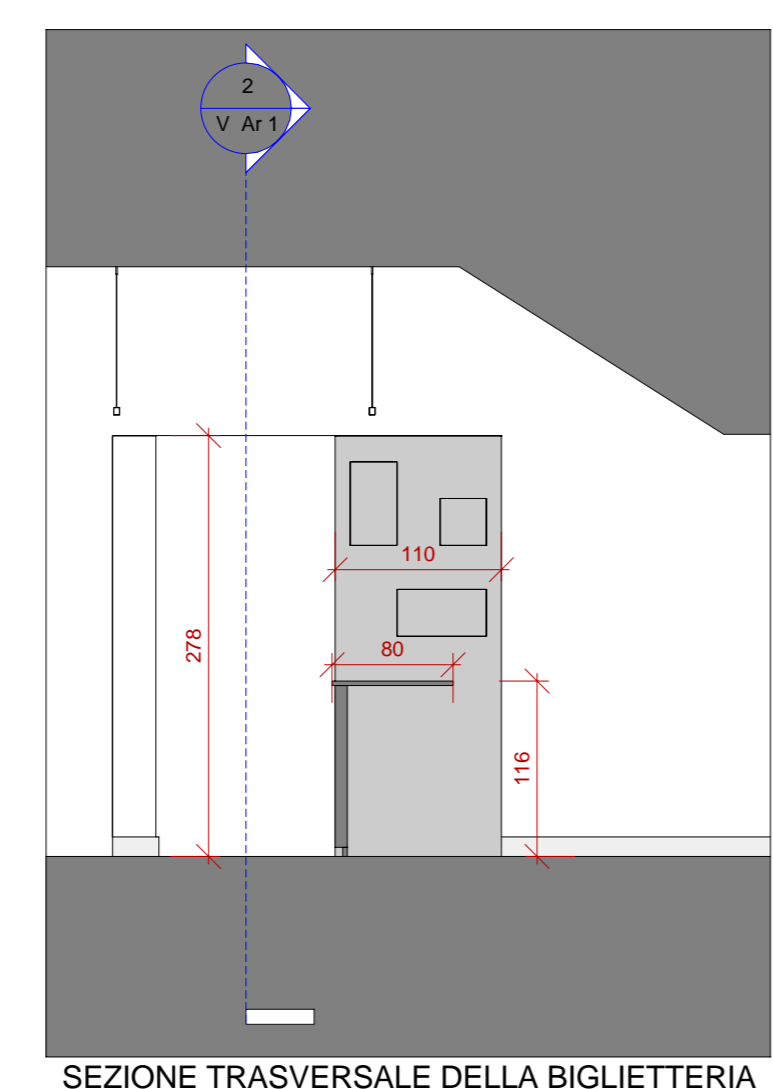

SEZIONE TRASVERSALE DELLA BIGLIETTERIA

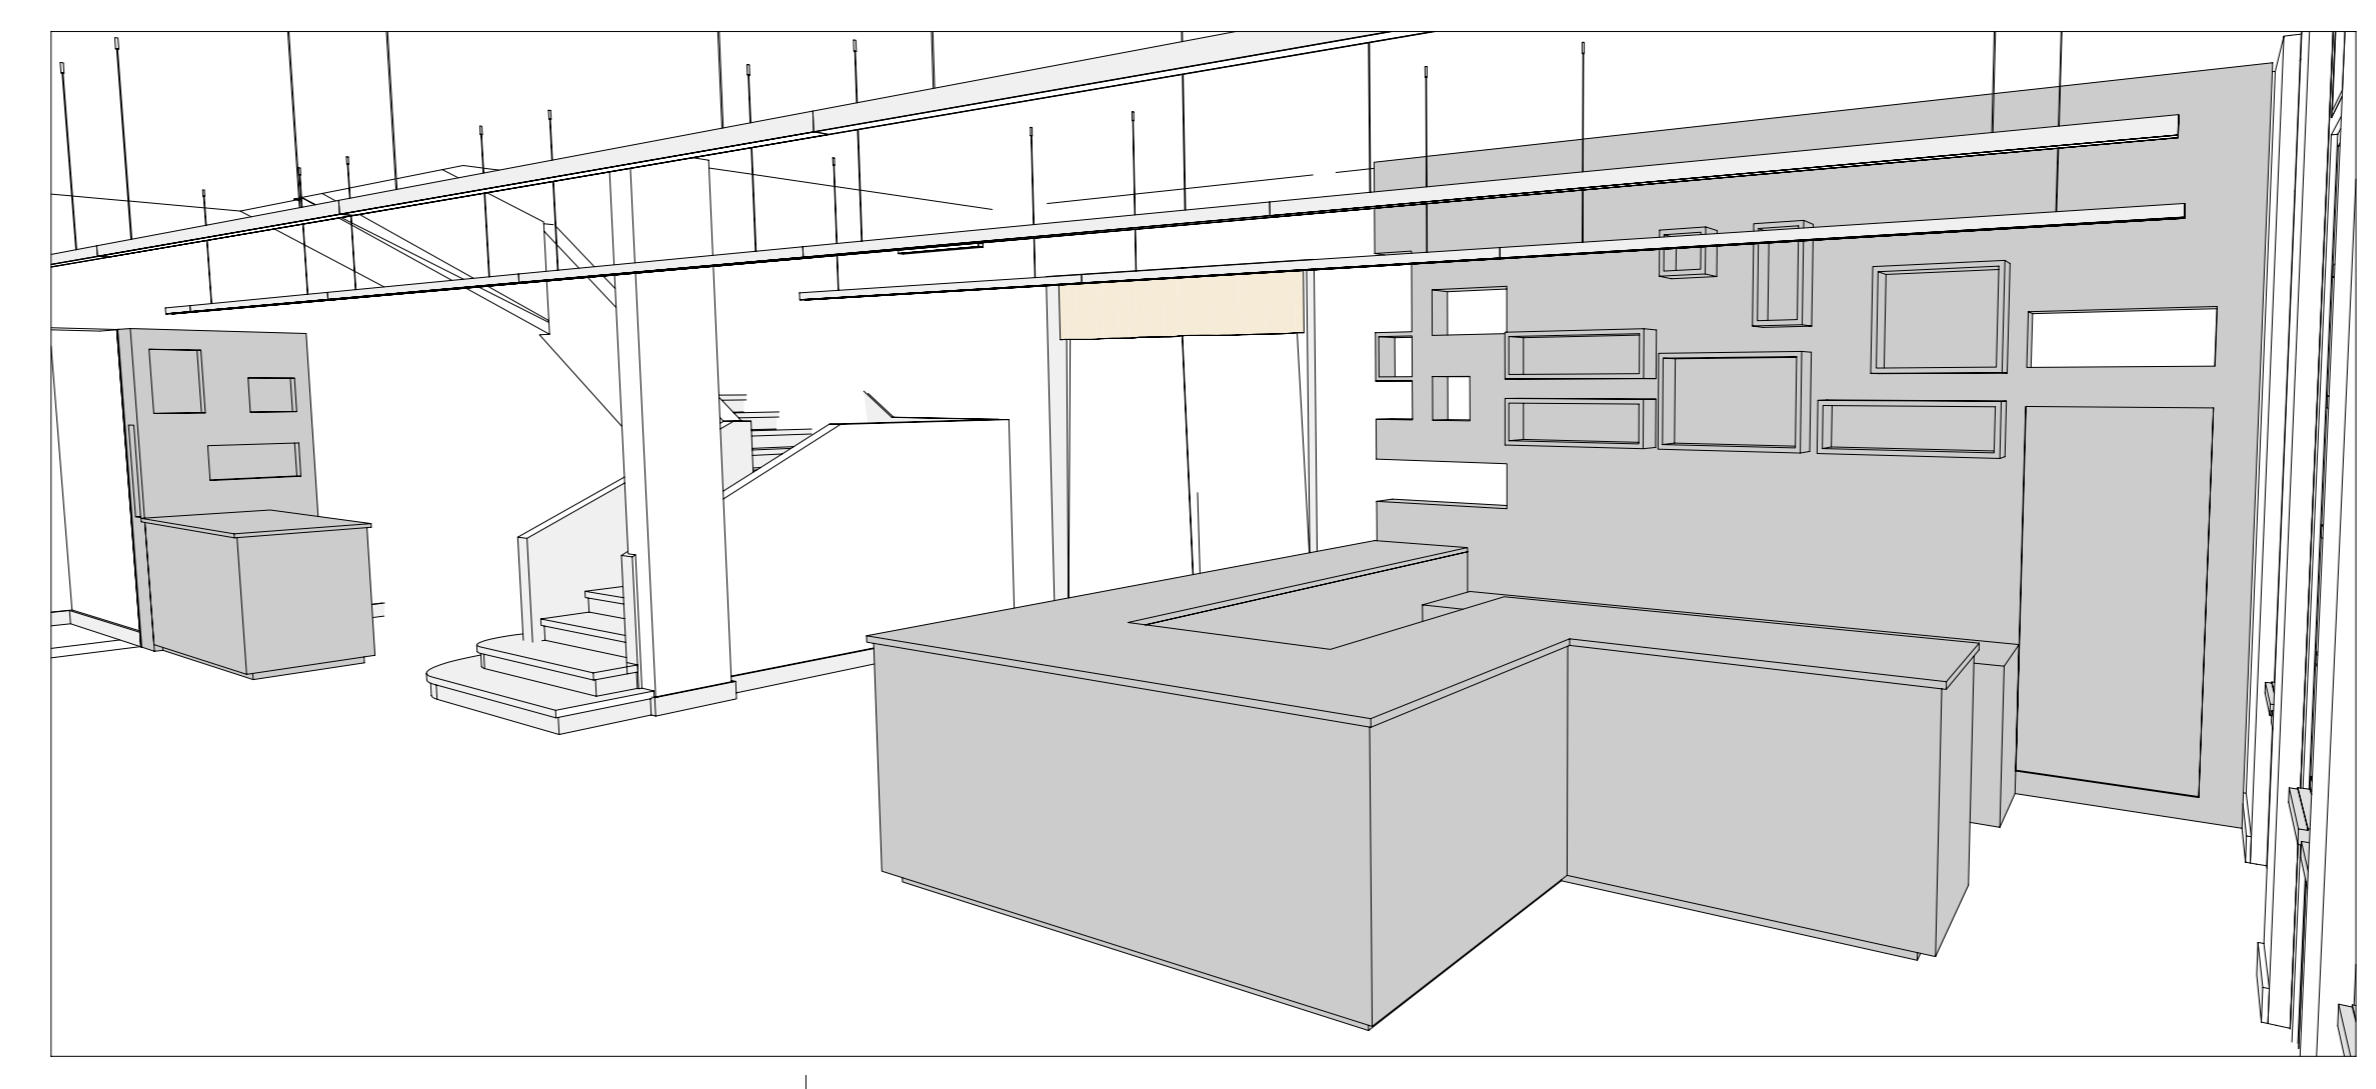

PALUDIS

Sgabello basso, medio, alto con struttura in acciaio cromato o verniciato e poggiatesta in PVC nero, seduta e schienale in paglia.

Sedia con struttura in acciaio cromato o verniciato, seduta e schienale in paglia.

SPAGHETTI

Sgabello con struttura in acciaio cromato o verniciato, seduta in fondello di PVC, cuoio o sofo.

Sedia con struttura in acciaio cromato o verniciato, seduta e schienale in fondello di PVC, cuoio o sofo.

SEGESTA


Tavolo con struttura in acciaio verniciato bianco goffrato (A019) o inox spazzolato; piano in materiale polimerico “PlexicorDegussa ΅ ” spessore 10mm colore bianco (PX00)

IPOTESI 2 GIANDOMENICO BELOTTI DESIGN E ALFREDO HABERLI DESIGN - PRODUZIONE ALIAS

SGABELLI PALUDIS
 SGABELLI SPAGHETTI CHAIR
 SEDIE PALUDIS
 SEDIE SPAGHETTI CHAIR
 TAVOLI SEGESTA

COMUNE DI NEMBRO

PROGRAMMA INTEGRATO D'INTERVENTO "BALILLA"
 PIAZZA DELLA LIBERTA', VIA MOSCHENI E VIA GARIBALDI
 INTERVENTO DI RECUPERO DELL'EX CINEMA MODERNISSIMO:
 NUOVO COMPLESSO POLIFUNZIONALE,
 RIQUALIFICAZIONE DI PIAZZA DELLA LIBERTA'
 E REALIZZAZIONE DI AUTORIMESSE INTERRATE

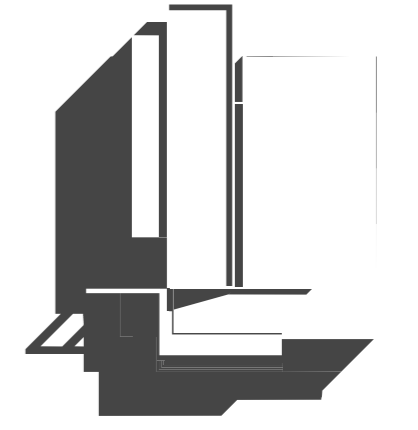

Committente		COMUNE DI NEMBRO, via Roma, 13, Nembro (BG)			
Oggetto:		PROGETTO DEFINITIVO ARREDO AUDITORIUM MODERNISSIMO soluzione B			
Progettisti:		Architetti GRITTI PIETRO, GRITTI ANDREA E GRITTI GIANPAOLO 24122 Bergamo, via Sant'Antonio, 11 tel 035213114 fax 0354136301 e-mail gritti@mediacom.it			
Collaboratori:		GAMBRASIO GIUSEPPE			
	scala:	data:	nome file:	disegnato da:	controllato da:
	1 : 50	4 DICEMBRE 2009		Autore	Controllo
aggiornamenti:					
12/04/09					