



PIANTA DEL FOYER - BAR CON ARREDO





SEZIONE LONGITUDINALE

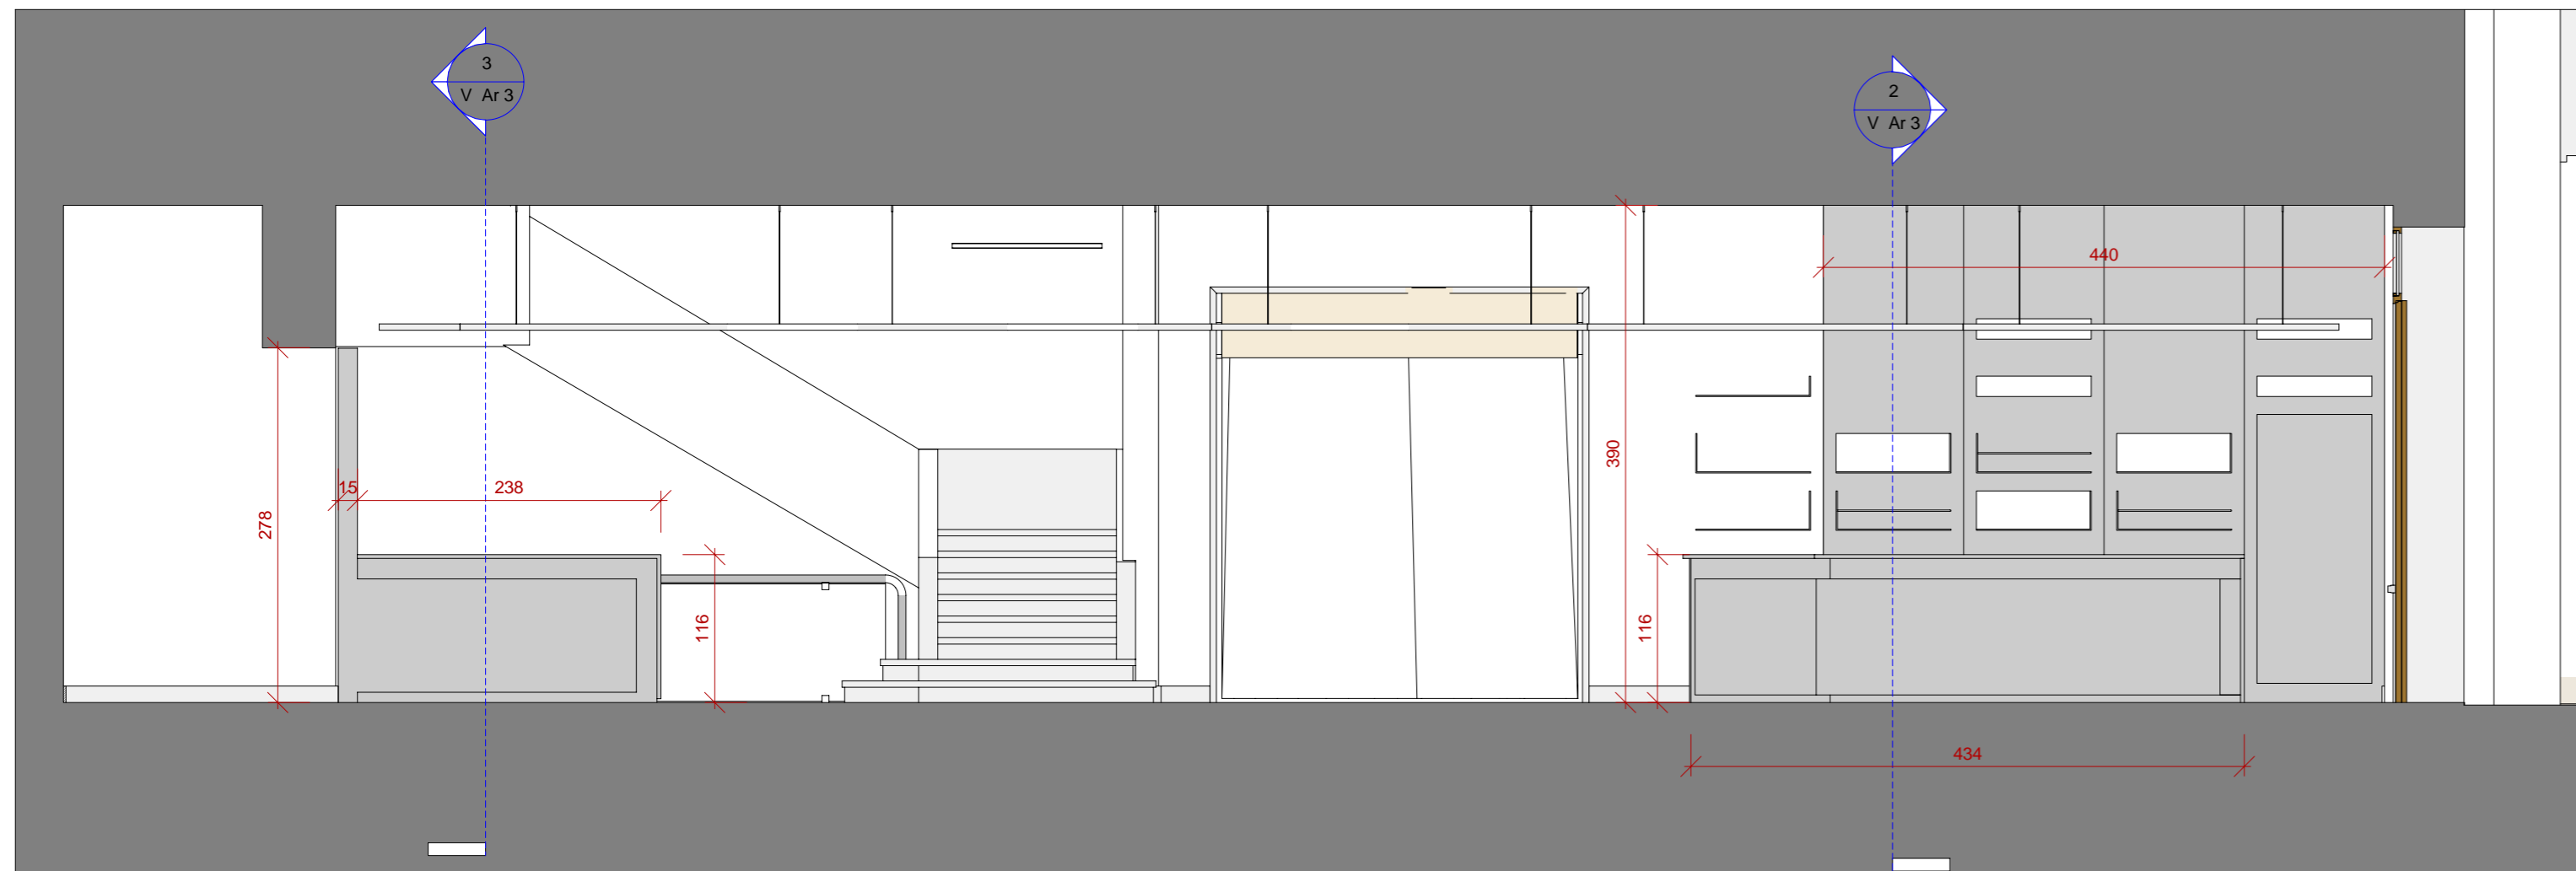


SEZIONE TRASVERSALE DEL BANCONE BAR

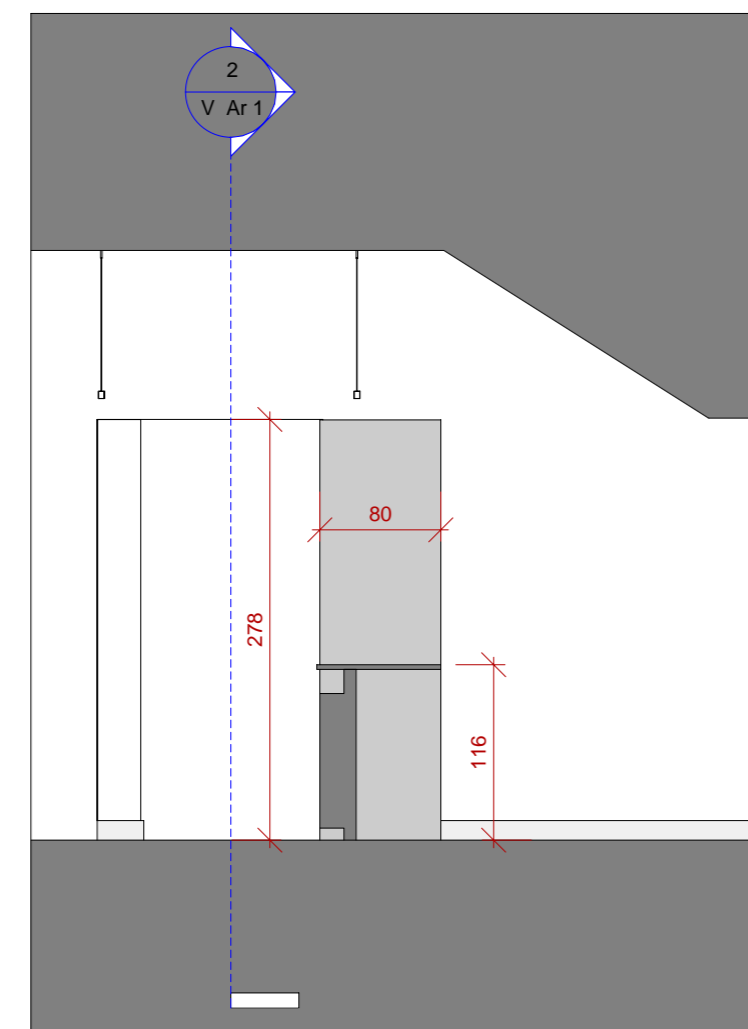

SEZIONE TRASVERSALE DELLA BIGLIETTERIA

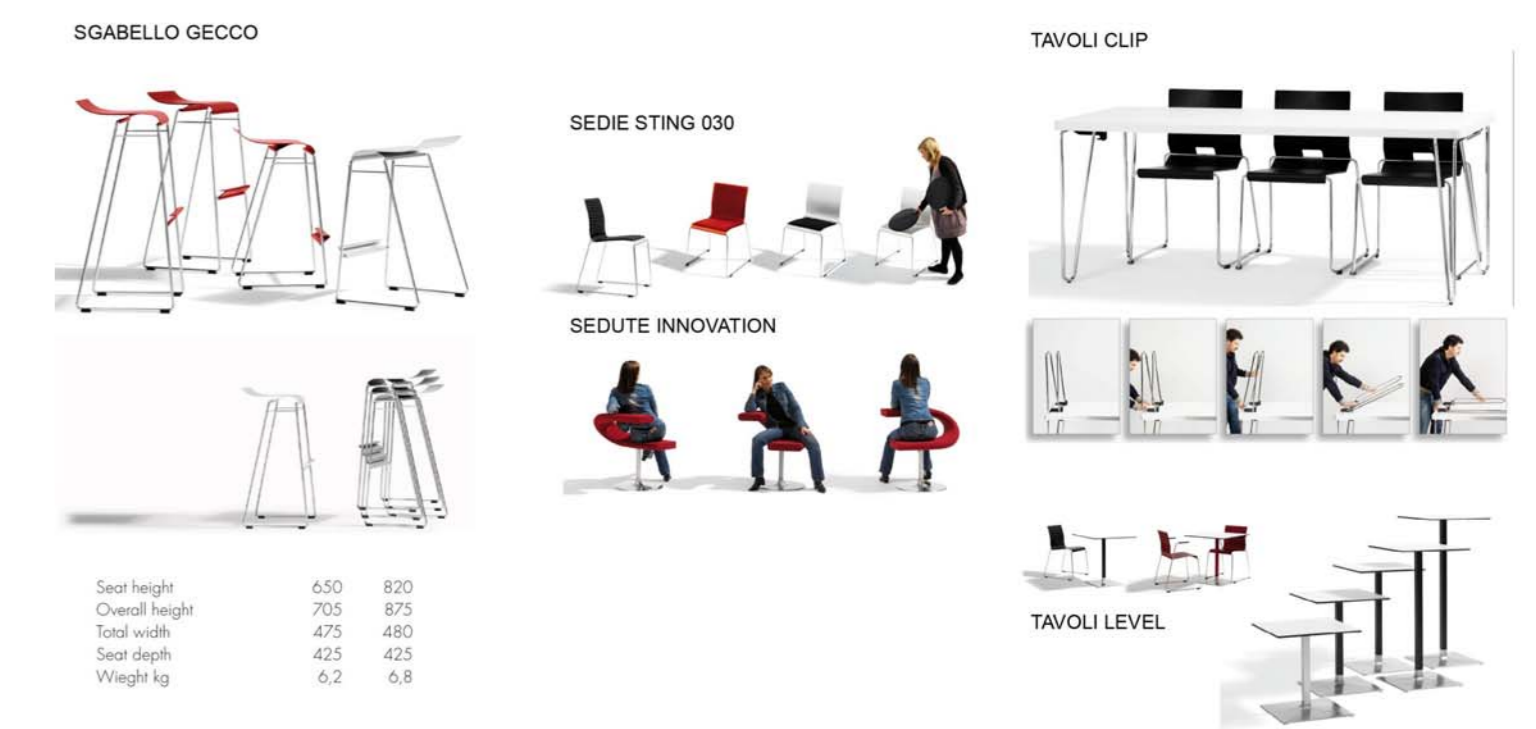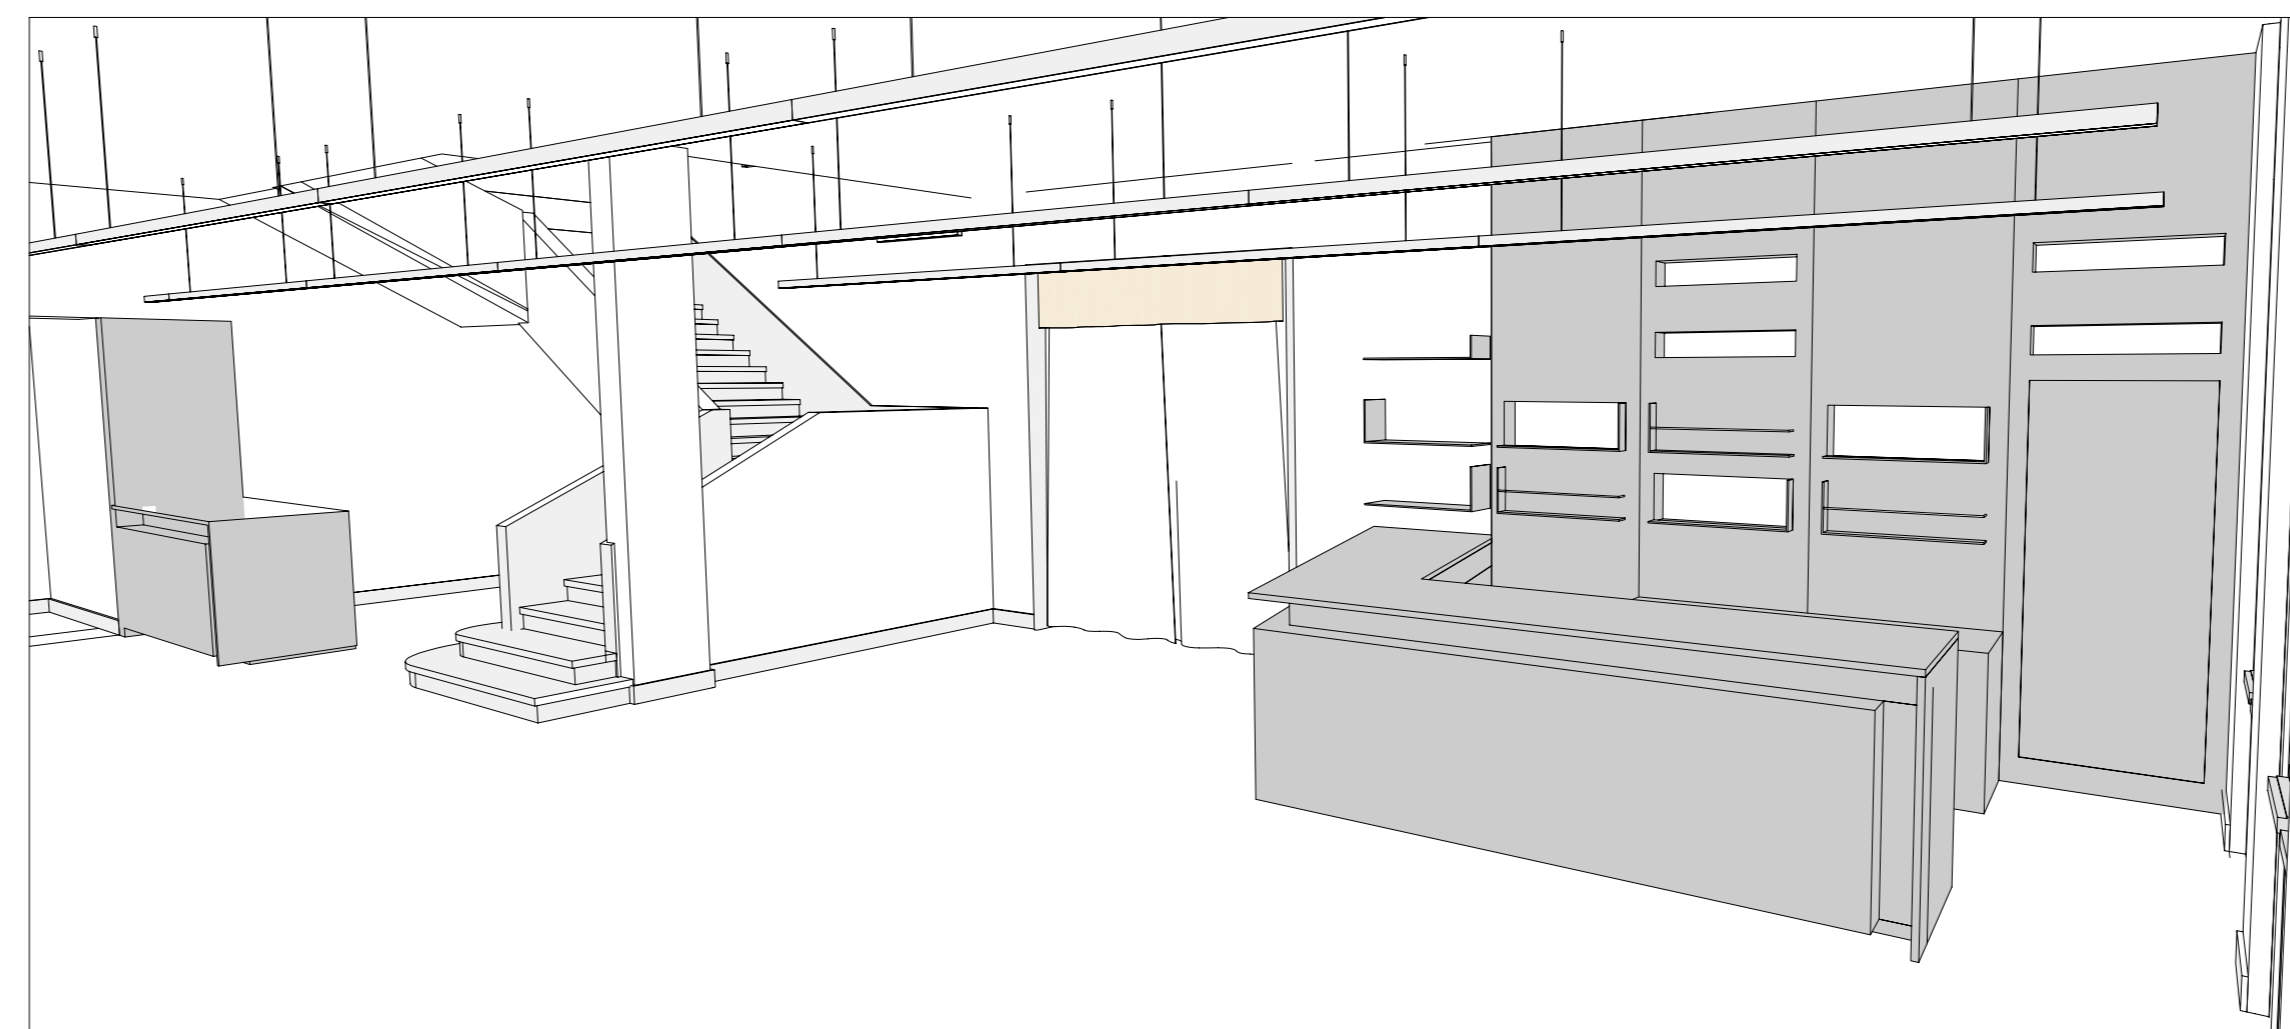

**IPOTESI 4 STEFAN BORSELIUS DESIGN - PRODUZIONE BLASTATION** - SGABELLI GECCO, SEDIE STING 030 E SEDUTE INNOVATION, TAVOLI LEVEL E CLIP

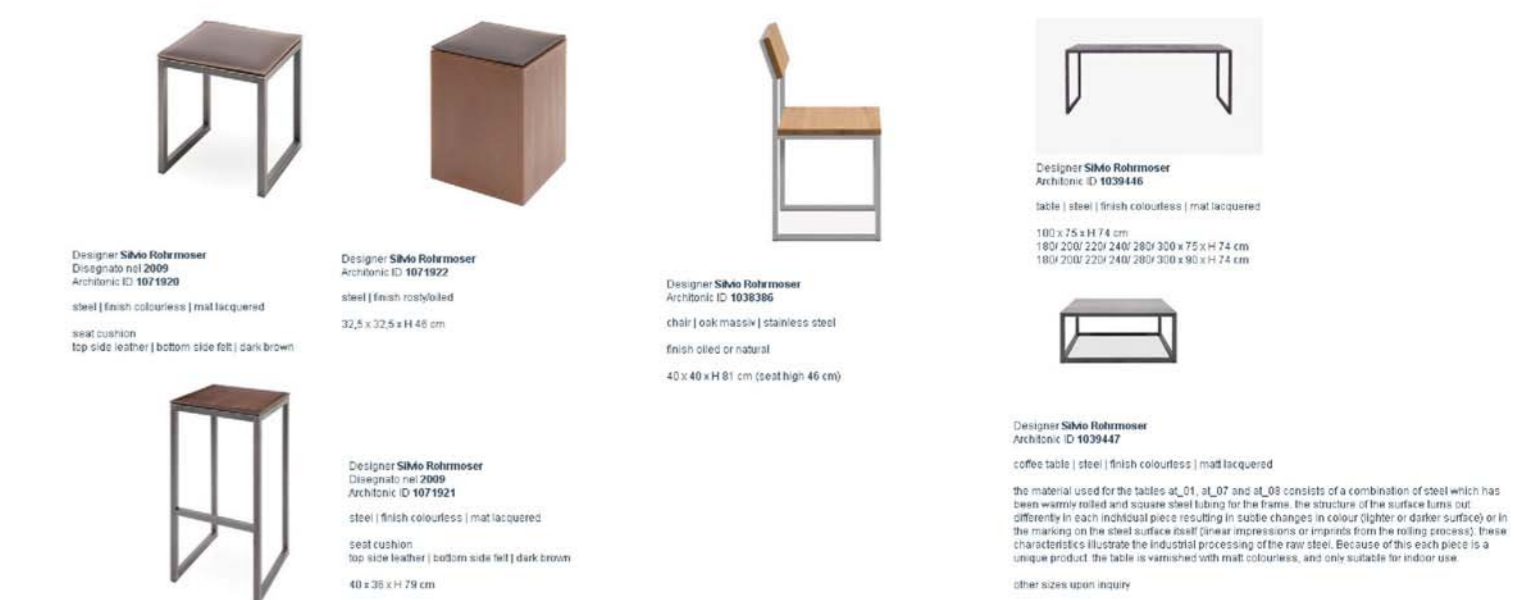


**IPOTESI 5 SILVIO ROHRMOSER -**

SGABELLI  
SEDIE  
TAVOLI

**COMUNE DI NEMBRO**

PROGRAMMA INTEGRATO D'INTERVENTO "BALILLA"  
PIAZZA DELLA LIBERTÀ, VIA MOSCHENI E VIA GARIBOLDI  
INTERVENTO DI RECUPERO DELL'EX CINEMA MODERNISSIMO:  
NUOVO COMPLESSO POLIFUNZIONALE,  
RIQUALIFICAZIONE DI PIAZZA DELLA LIBERTÀ  
E REALIZZAZIONE DI AUTORIMESSE INTERRATE

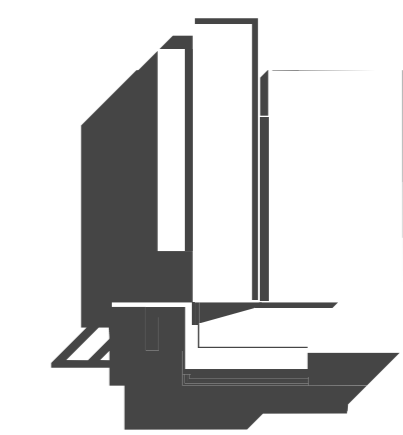

Committente: COMUNE DI NEMBRO, via Roma, 13, Nembro (BG)

Oggetto: PROGETTO DEFINITIVO ARREDO AUDITORIUM MODERNISSIMO soluzione C

Progettisti: Architetti GRITTI PIETRO, GRITTI ANDREA E GRITTI GIANPAOLO  
24122 Bergamo, via Sant'Antonio, 11 tel 035213114 fax 0354136301 e-mail gritti@mediacom.it

Collaboratori: GAMBIRASIO GIUSEPPE

|                |        |                 |            |               |                 |
|----------------|--------|-----------------|------------|---------------|-----------------|
|                | scala: | data:           | nome file: | disegnato da: | controllato da: |
|                | 1 : 50 | 4 DICEMBRE 2009 |            | Autore        | Controllore     |
| aggiornamenti: |        |                 |            |               |                 |
| 12/04/09       |        |                 |            |               |                 |

V  
Ar 3

TUTTI I DIRITTI SONO RISERVATI. LA RIPRODUZIONE NON È PERMESSA SENZA IL CONSENSO DELL'AUTORE.