


ESTRATTO AEROFOTOGRAMMETRICO
scala 1/1000



ESTRATTO MAPPA
scala 1/2000




ESTRATTO P.G.T. - sensibilità paesistica
scala 1/2000

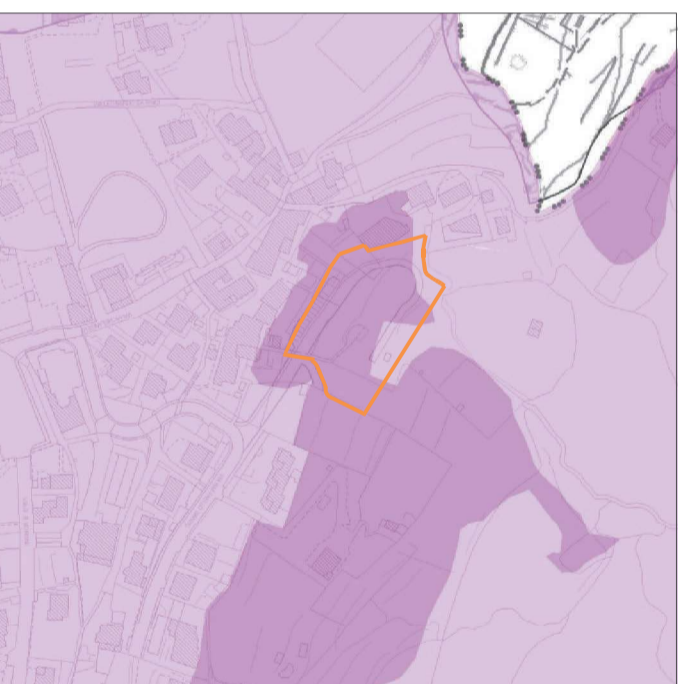


INQUADRAMENTO CARTOGRAFICO - vista aerea
scala 1/2000



ESTRATTO P.G.T. - piano delle regole
scala 1/2000

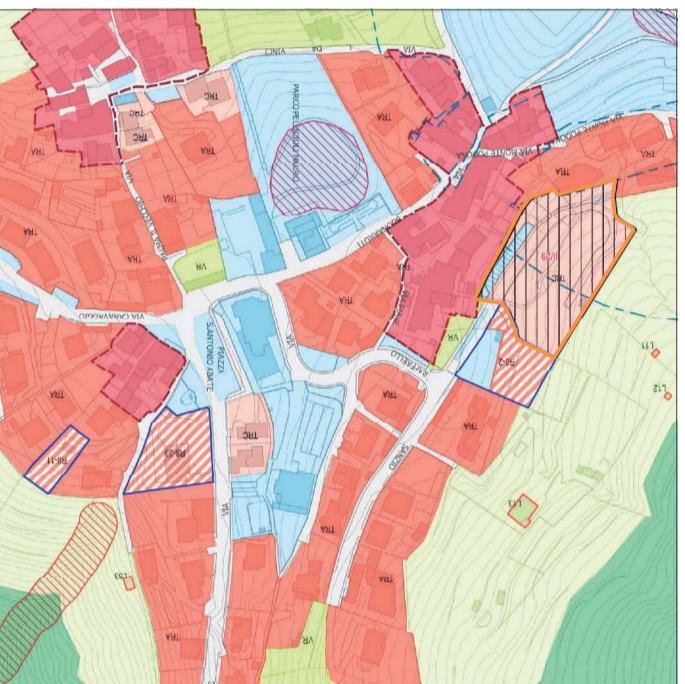

ESTRATTO P.G.T. - tavola dei vincoli
scala 1/2000

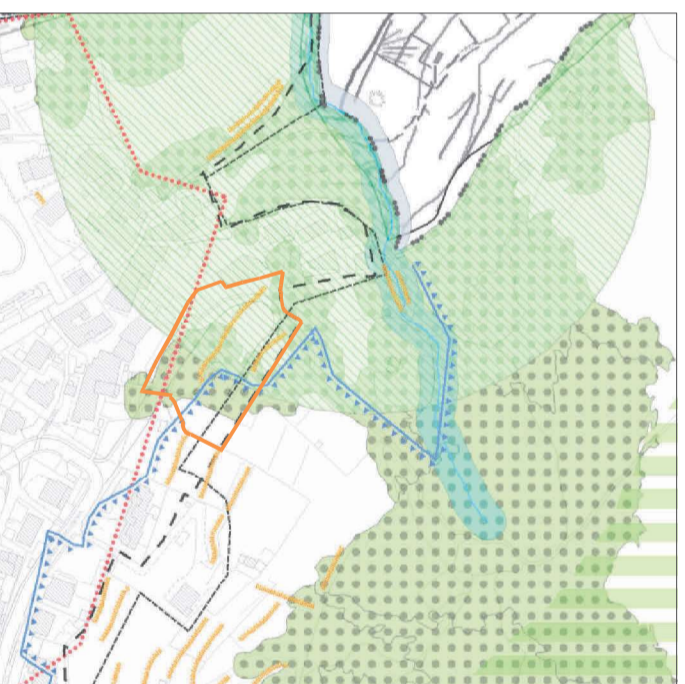

COMUNE di NEMBRO
provincia di Bergamo

Il tecnico:

I commenti:

proprietà:

PELLICCIOLI COSTRUZIONI S.R.L.
via G.B. Moroni, 6 NEMBRO (BG)

codice:

195/C

scala:

1/1000 1/2000

inv. n°

1

data emissione:

30 mar 2026

oggetto tavolo:

INQUADRAMENTO CARTOGRAFICO
ESTRATTI MAPPA, AEROF. E P.G.T.

figg. n°

data

note

studio tecnico

MP

studio tecnico ing. massimiliano pelliccioli
24027 Lorno di Nembro (bg) - via giallo, 16 - tel. e fax 035 / 51.89.86
codice fiscale - partita i.v.a. 02443810169