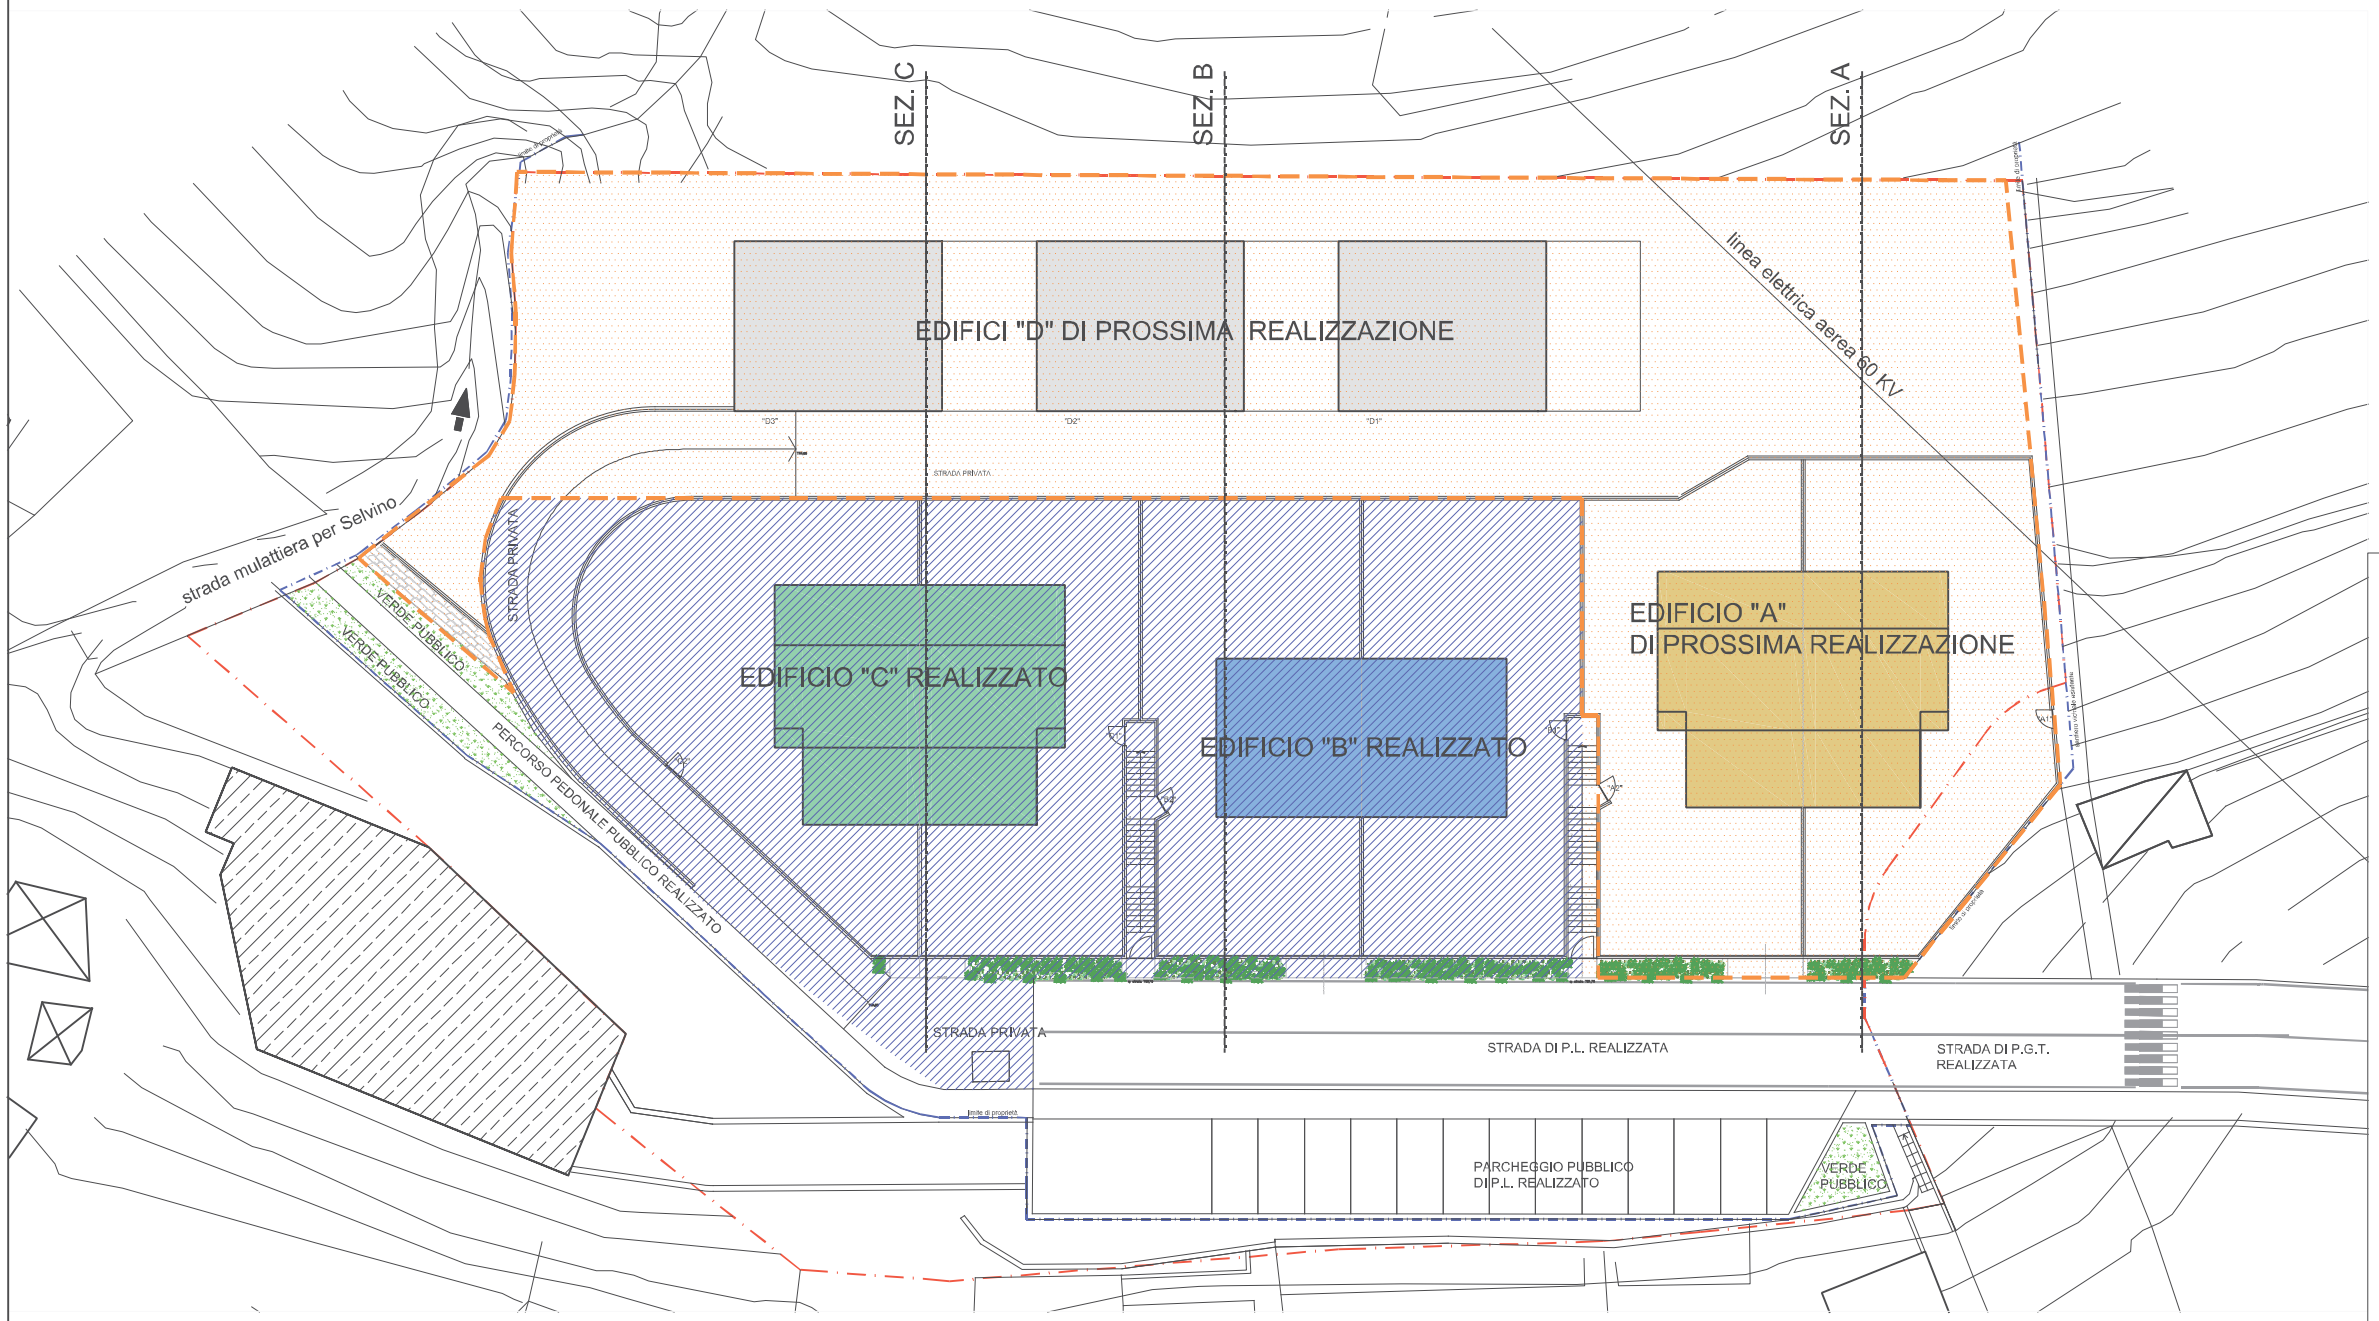

PLANIMETRIA GENERALE P.L.

DATI TECNICI DI P.L. II/29 ATTUALI			DATI TECNICI P.L. IN VARIANTE N. 3
Superficie complessiva di P.L.	mq	4345,67	invariata
Volume complessivo attuazione P.L.	mc	3850,00	invariato (di cui realizzati mc 2,627,94)
Altezza massima edifici	m	7,00	8,00
Rapporto di copertura		30%	invariato
Rapporto superficie drenante		30%	invariato

STANDARDS URBANISTICI ATTUALI			STANDARDS URB. IN VARIANTE N. 3
SUPERFICIE PARCHEGGI	mq	203,00	invariato
SUPERFICIE VERDE PUBBLICO	mq	72,55	invariato
SUPERFICIE STRADA DI P.L.	mq	256,50	invariato
SUPERFICIE MARCIAPIEDI DI P.L.	mq	145,25	invariato
SUPERFICIE STRADA E MARCIAPIEDI DI P.R.G.	mq	199,00	invariato
TOTALE		876,30	invariato (come da convenzione del 11/08/2011)

COMUNE di NEMBRO
provincia di Bergamo

visto:

il tecnico:

i committenti:

proprietà:
PELLICIOLI COSTRUZIONI S.R.L.
via G.B. Moroni, 6 NEMBRO (BG)

codice: 195/C

scala: 1/200

intervento:
VARIANTE N. 3 Piano Attuativo di iniziativa privata denominato Piano di Lottizzazione II/29 località Lonno via Raffaello Sanzio

tav. n° 2

oggetto tavola:
PLANIMETRIA GENERALE
DATI TECNICI DI P.L.

data emissione: 30 mar 2026

agg. n°	data	note
— —	— —	— —

studio tecnico
studio tecnico ing. massimiliano pellicioli
24027 lonno di nembro (bg) – via giotto, 16 – tel. e fax 035 / 51.89.86
codice fiscale – partita i.v.a. 02443810169