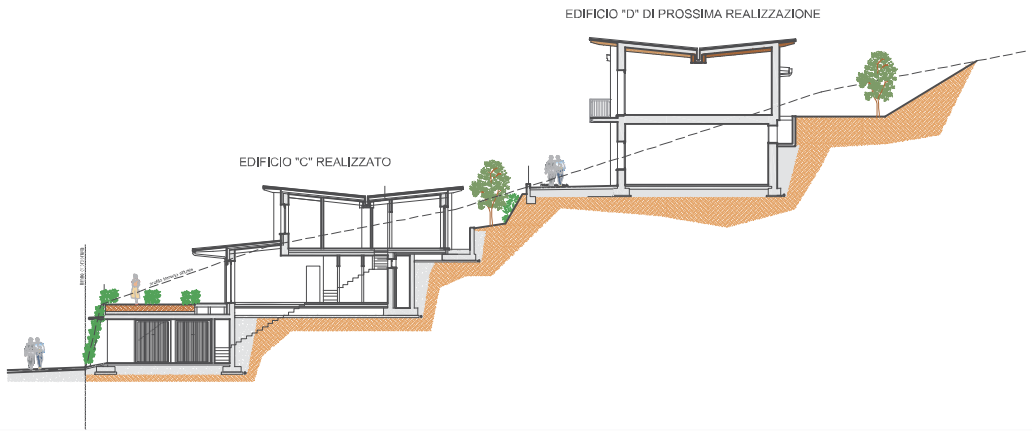

SEZIONE SCHEMATICA "C"

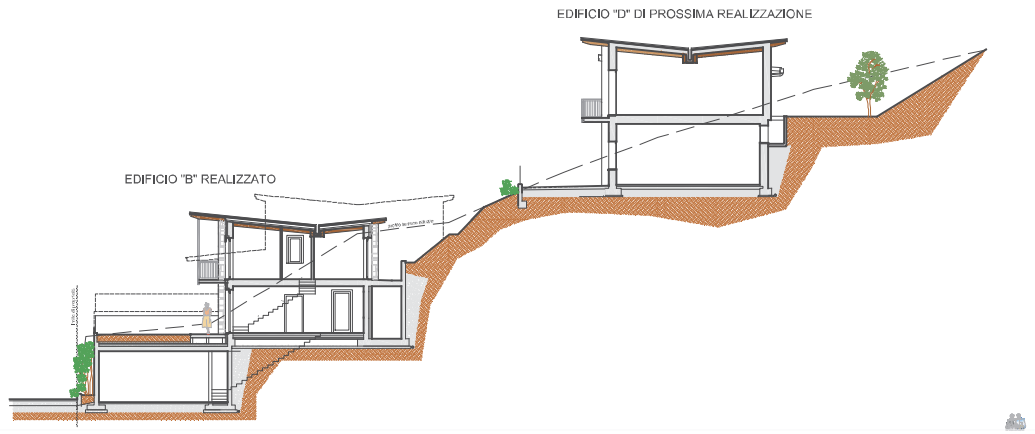

SEZIONE SCHEMATICA "B"

FRONTE SUD SCHEMATICO

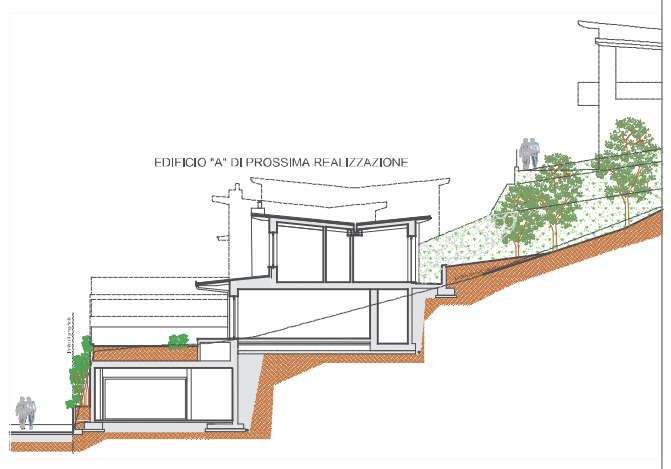

SEZIONE SCHEMATICA "A"

COMUNE di NEMBRO

provincia di Bergamo

visto:

il tecnico:

i committenti:

proprietà:
PELLICIOLI COSTRUZIONI S.R.L.
via G.B. Moroni, 6 NEMBRO (BG)

codice: 195/C

scala: 1/200

intervento:
VARIANTE N. 3 Piano Attuativo di iniziativa privata denominato Piano di Lottizzazione II/29 località Lonno via Raffaello Sanzio

tav. n° 3

oggetto tavola:
SEZIONI SCHEMATICHE EDIFICI
VISTA DA SUD SCHEMATICA

data emissione: 30 mar 2026

agg. n°	data	note

studio tecnico
studio tecnico ing. massimiliano pellicioli
24027 lonno di nembro (bg) – via giotto, 16 – tel. e fax 035 / 51.89.86
codice fiscale – partita i.v.a. 02443810169