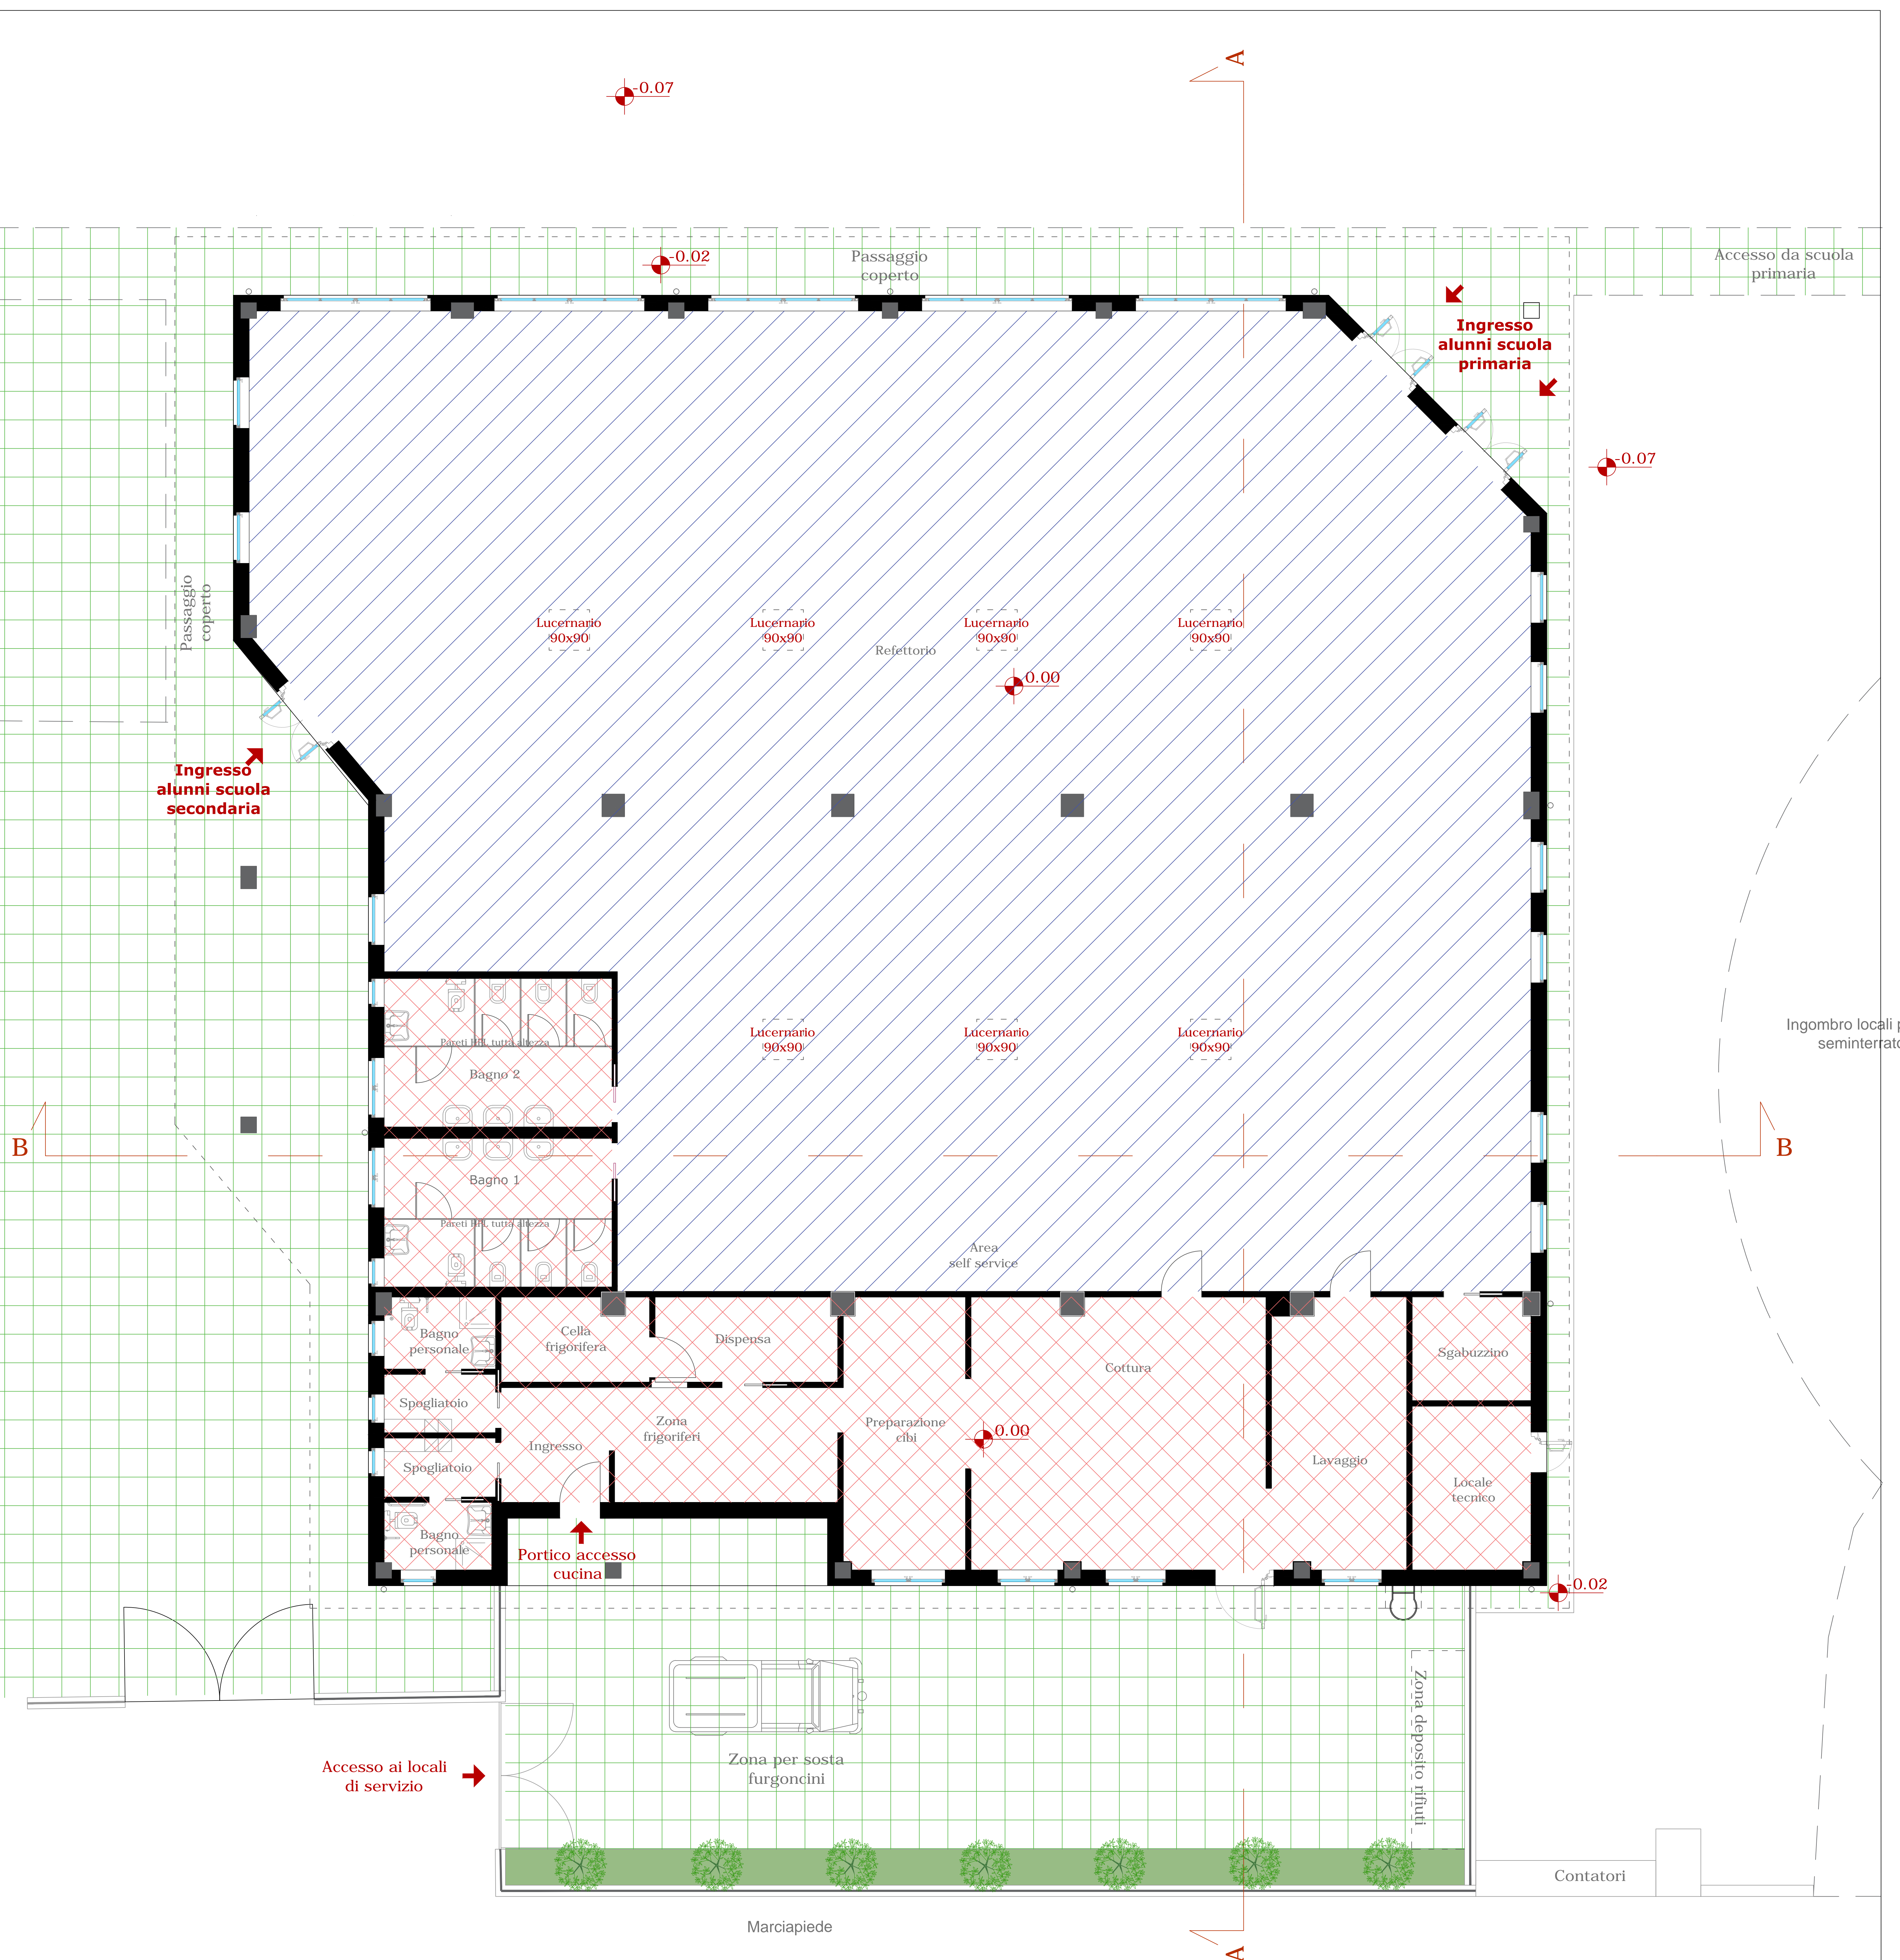


## PLANIMETRIA CON INDICAZIONE PAVIMENTAZIONI

[illegible]