




# Schema altimetrico Circuito 2 - (fuori scala) MENSA

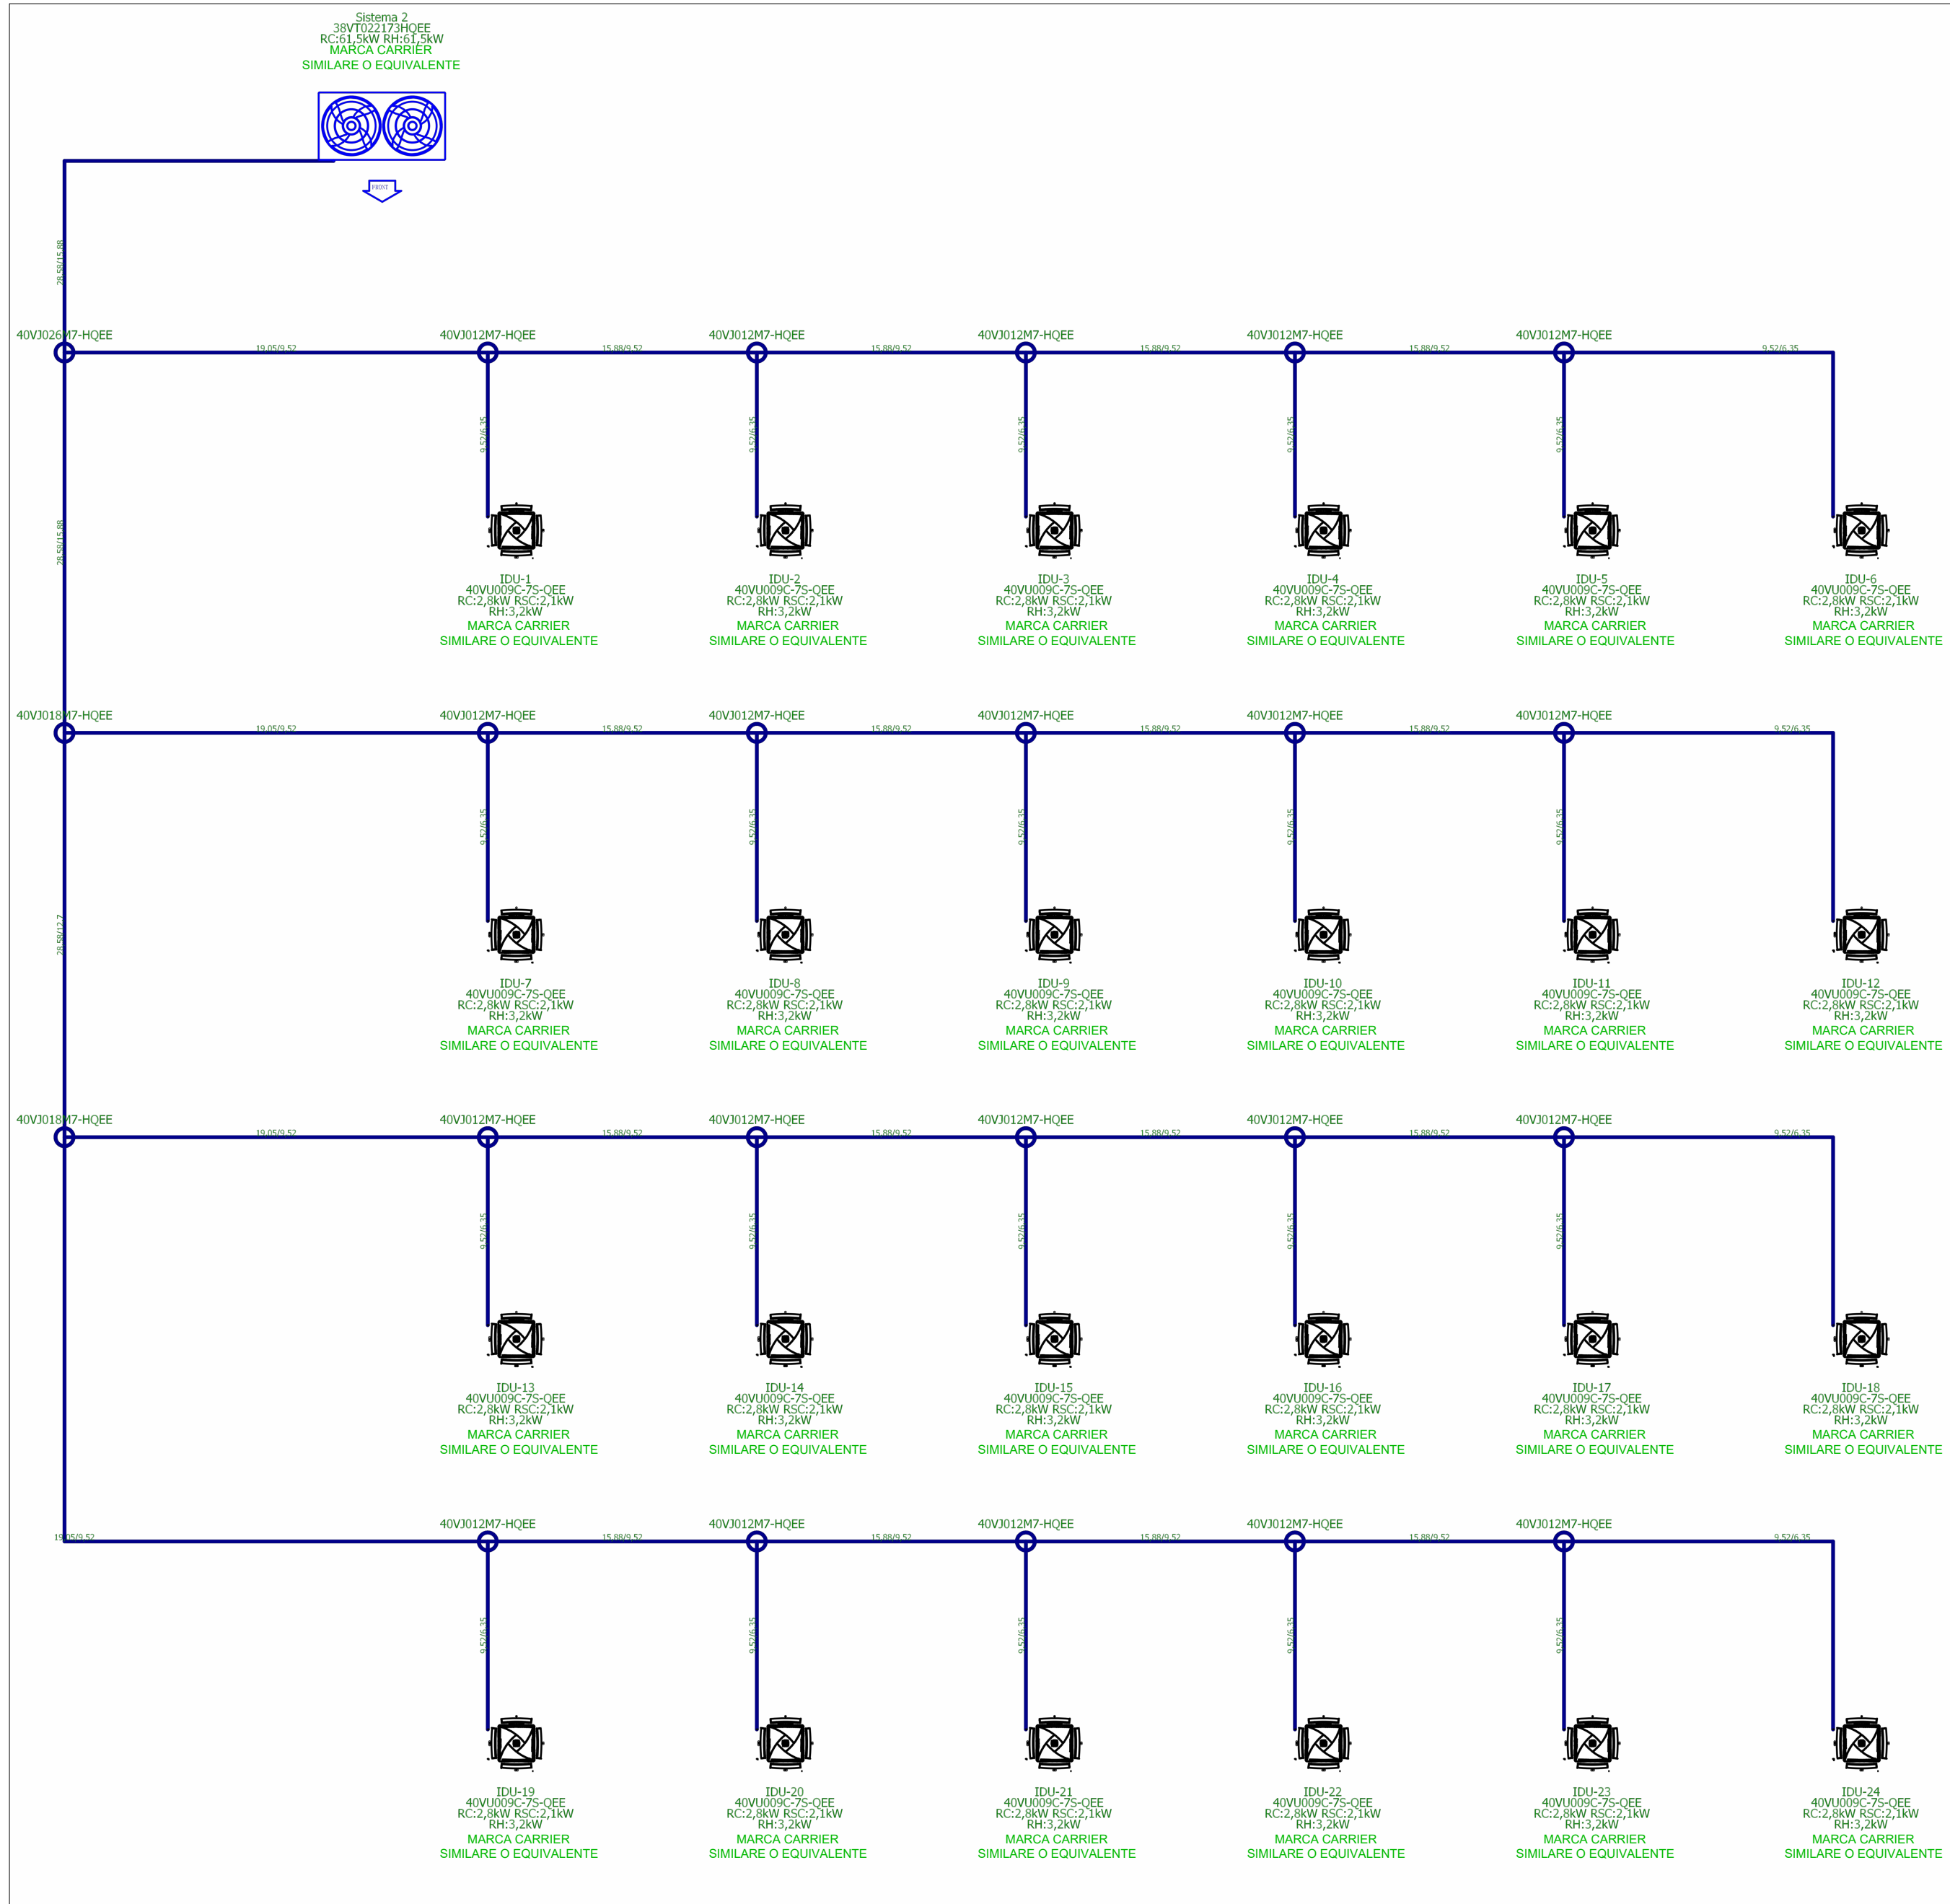

# Schema altimetrico Circuito 1 - (fuori scala) CUCINA

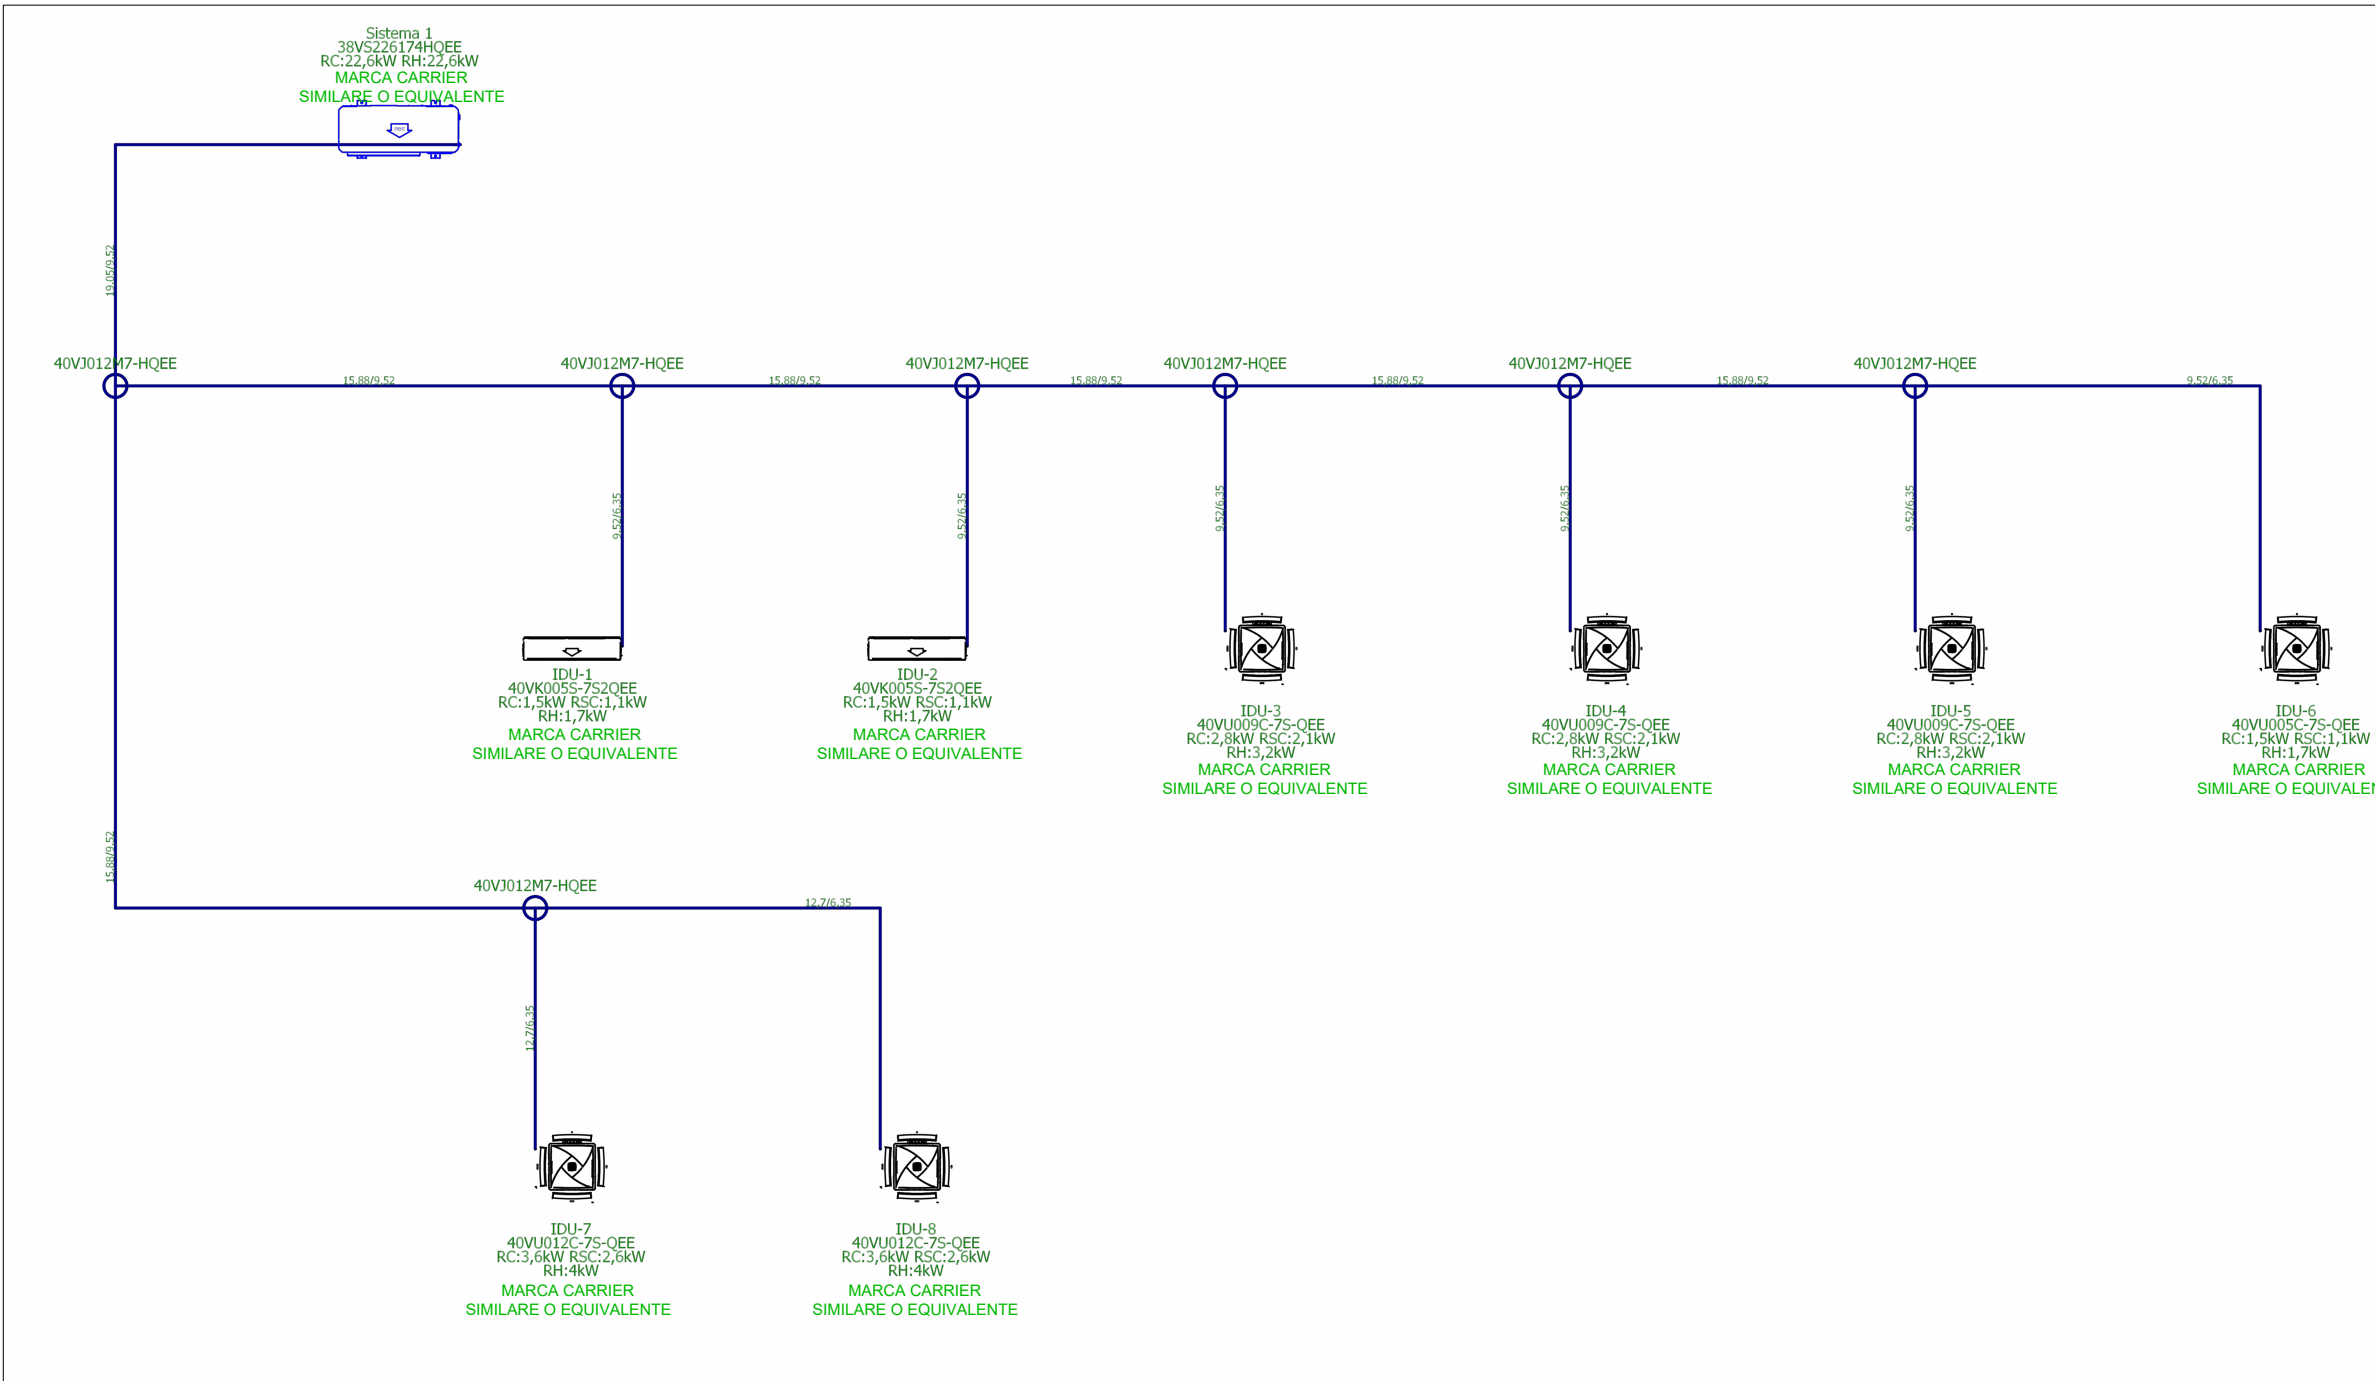

# Posizionamento Unita' esterne - (fuori scala)

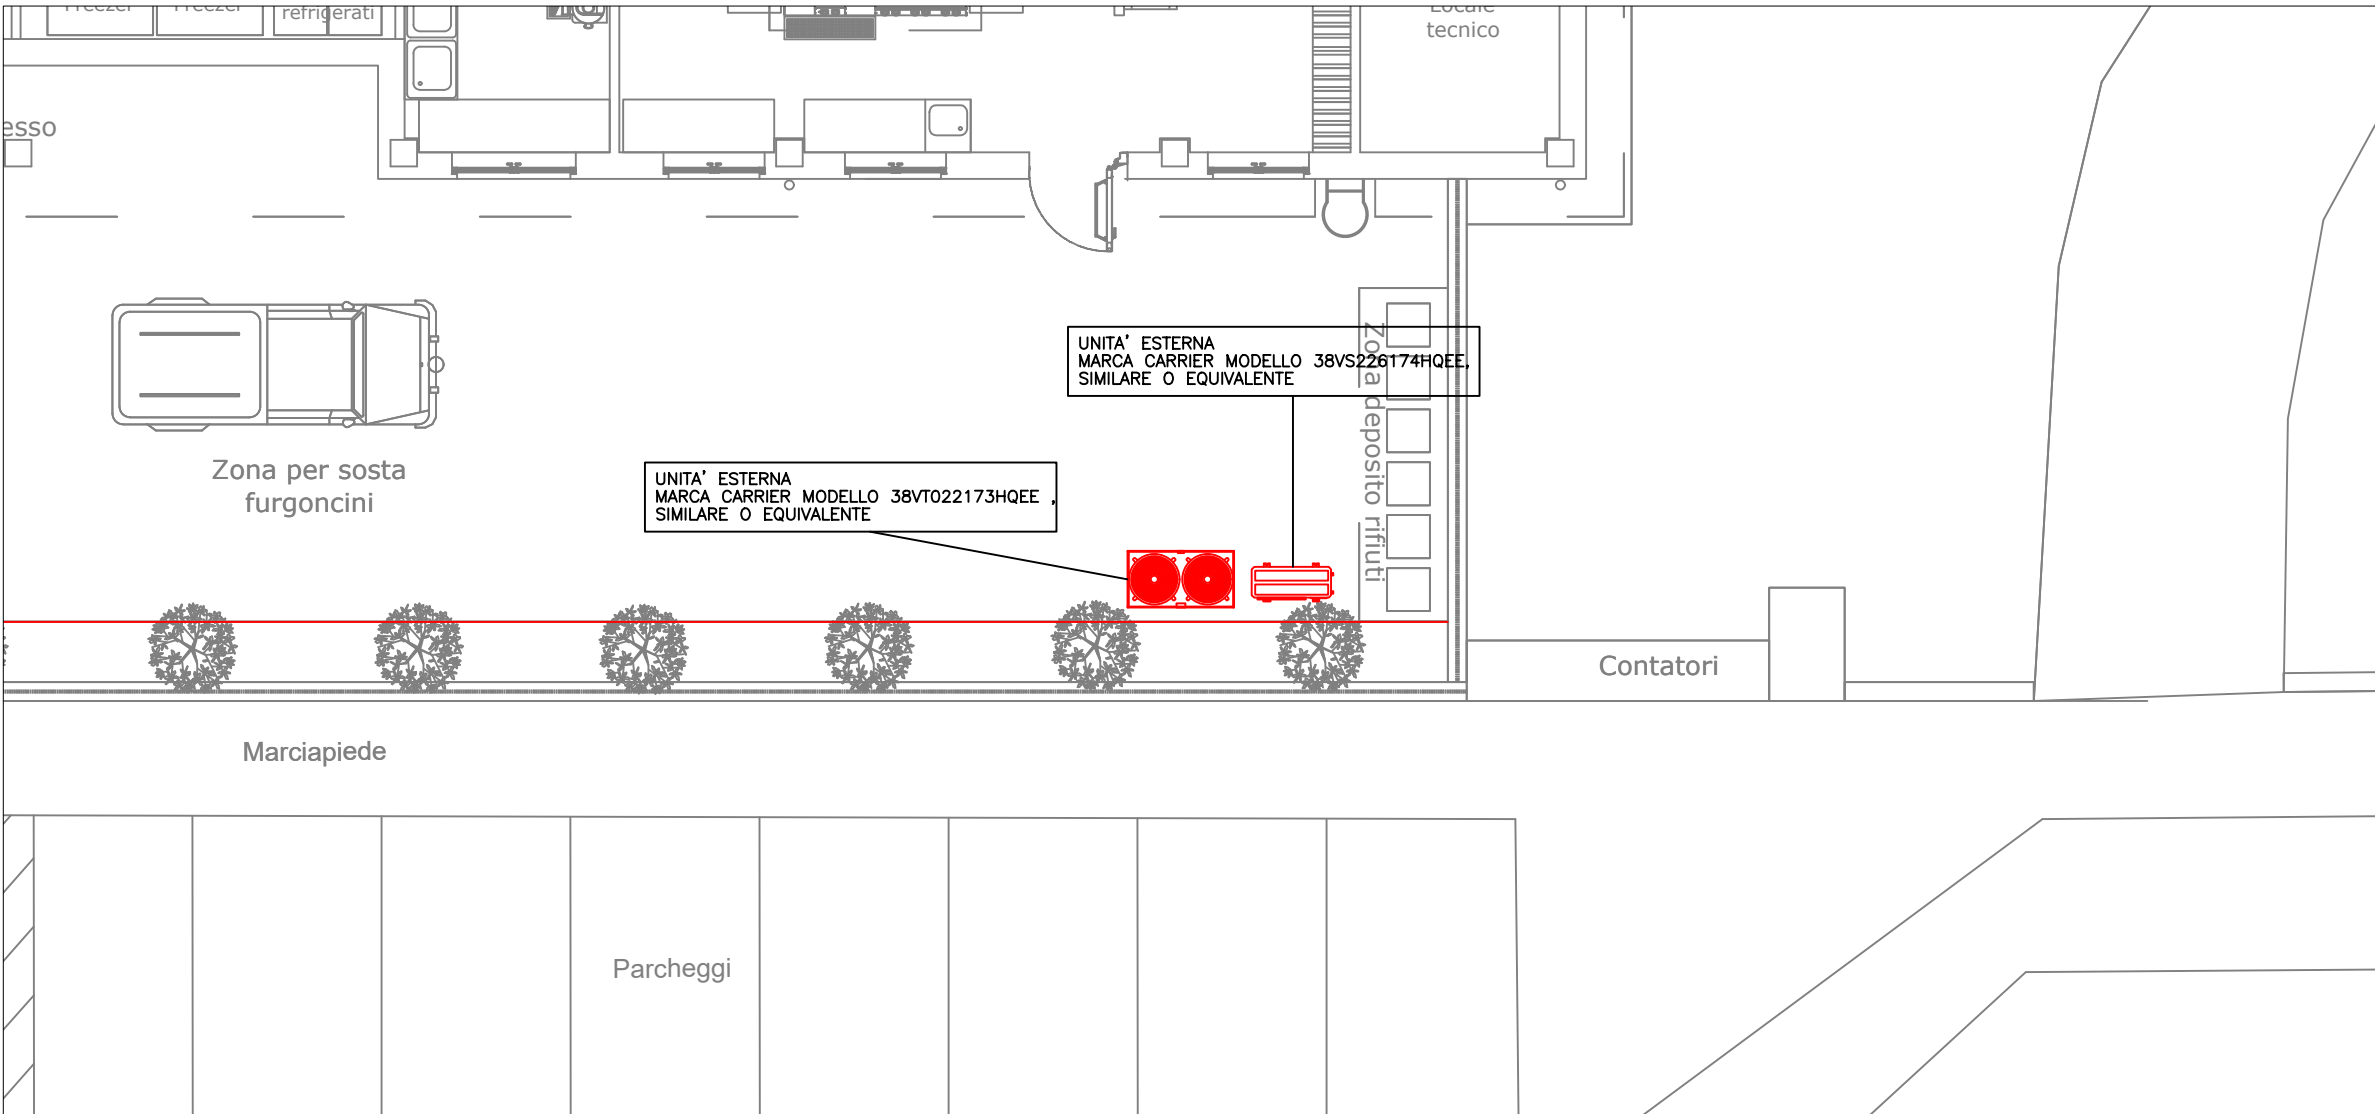

N.B:

- ELABORATO VALIDO SOLO AI FINI IMPIANTISTICI
- PER L'ESATTA UBICAZIONE DELLE UNITA' IN PIANTA FARE RIFERIMENTO ALL'ELABORATO IM.01
- PER IL DETTAGLIO DELLE ALIMENTAZIONI ELETTRICHE DI POTENZA FARE RIFERIMENTO ALLE SCHEDE TECNICHE DEL FORNITORE ED AGLI ELABORATI ELETTRICI DI PROGETTO ALL'UOPO REDATTI
- PER IL DETTAGLIO DEI COLLEGAMENTI ELETTRICI TRA UNITA' INTERNA E UNITA' ESTERNA E TR UNITA' INTERNE E COMANDI LOCALI FARE RIFERIMENTO ALLE SPECIFICHE DEL FORNITORE
- PREVEDERE CAVO BUS DI TIPO SCHERMATO SEZ. 3X0.75 mmq PER COLLEGAMENTO UNITA' INTERNE AD UNITA' ESTERNE



Finanziato dall'Unione europea  
NextGenerationEU

Finanziamento dell'Unione europea - NextGenerationEU. Intervento finanziato con l'avviso n 48038 del 02/12/2021 del PNRR Missione 4: Istruzione e Ricerca Componente 1 - Potenziamento dell'offerta dei servizi di istruzione:dagli asili nido alla università Intervento 1.2 "Piano di estensione del tempo pieno e mense".

I punti di vista e le opinioni espresse sono tuttavia solo quelli degli autori e non riflettono necessariamente quelli dell'Unione europea e della Commissione europea. Né l'Unione europea né la Commissione europea possono essere ritenute responsabili per essi.



COMUNE DI ORNAGO  
Provincia di Monza e Brianza

DESCRIZIONE  
COSTRUZIONE DELLA NUOVA MENSA SCOLASTICA  
PER L'ISTITUTO COMPRESIVO "ALESSANDRO MANZONI" DI ORNAGO E BURAGO - SEDE DI ORNAGO - PIANO NAZIONALE DI RIPRESA E RESILIENZA - MISSIONE 4: ISTRUZIONE E RICERCA - Componente 1 - Potenziamento dell'offerta dei servizi di istruzione: dagli asili nido alle Università - Investimento 1.2: " Piano di estensione del tempo pieno e mense"

Progetto Esecutivo

|                     |                  |                                                                                   |
|---------------------|------------------|-----------------------------------------------------------------------------------|
| DATA<br>Luglio 2025 | TAV. N.<br>IM.02 | CONTENUTO TAVOLA<br>Schema altimetrico impianto di climatizzazione circuito 1 e 2 |
| SCALA<br>--         | REV<br>01        |                                                                                   |

|                       |                                         |
|-----------------------|-----------------------------------------|
| RISERVATO AGLI UFFICI | IL COMMITTENTE<br>Comune di Ornago (MB) |
|-----------------------|-----------------------------------------|

INCARICATI DELLA PROGETTAZIONE ESECUTIVA/CSP

**Capogruppo mandataria**

**KBM ENGINEERING S.R.L.**  
Società di Ingegneria  
Direttore tecnico dott. Ing. Gianfranco Autorino  
Ordine Ingegneri di Napoli N° 15756

**Mandataria**

**Ing. Giuseppe Angri**  
Via Aldo Moro, 13  
**80035 Nola (NA)**  
PEC: direzione@pec.studioangri.it  
Ordine Ingegneri di Napoli N° 15587

**Mandataria**

**Ing. Luigi Corcione**  
Via Castellammare, 92  
**80035 Nola (NA)**  
PEC: luigi.corcione@ingpec.eu  
Ordine Ingegneri di Napoli N° 21312

**Mandataria**

**Ing. Domenico Casese**  
Via Masseria Mautone, 89  
**80034 Marigliano (NA)**  
PEC: domenico.casese@ingpec.eu  
Ordine Ingegneri Napoli N° 22459

**Direzione Lavori**

**MERONI INGEGNERIA INTEGRATA S.R.L.**  
Via IV Novembre, 91  
**23891 Barzanò (LC)**  
PEC: meroni.srl@pec.it

**Impresa esecutrice**

**DEPAC**  
Società Cooperativa Sociale ARL  
Via Cirio Menotti, 19  
**20090 Arcore (MB)**  
pec: depac@legaimail.it

CUP: B85E24000360006