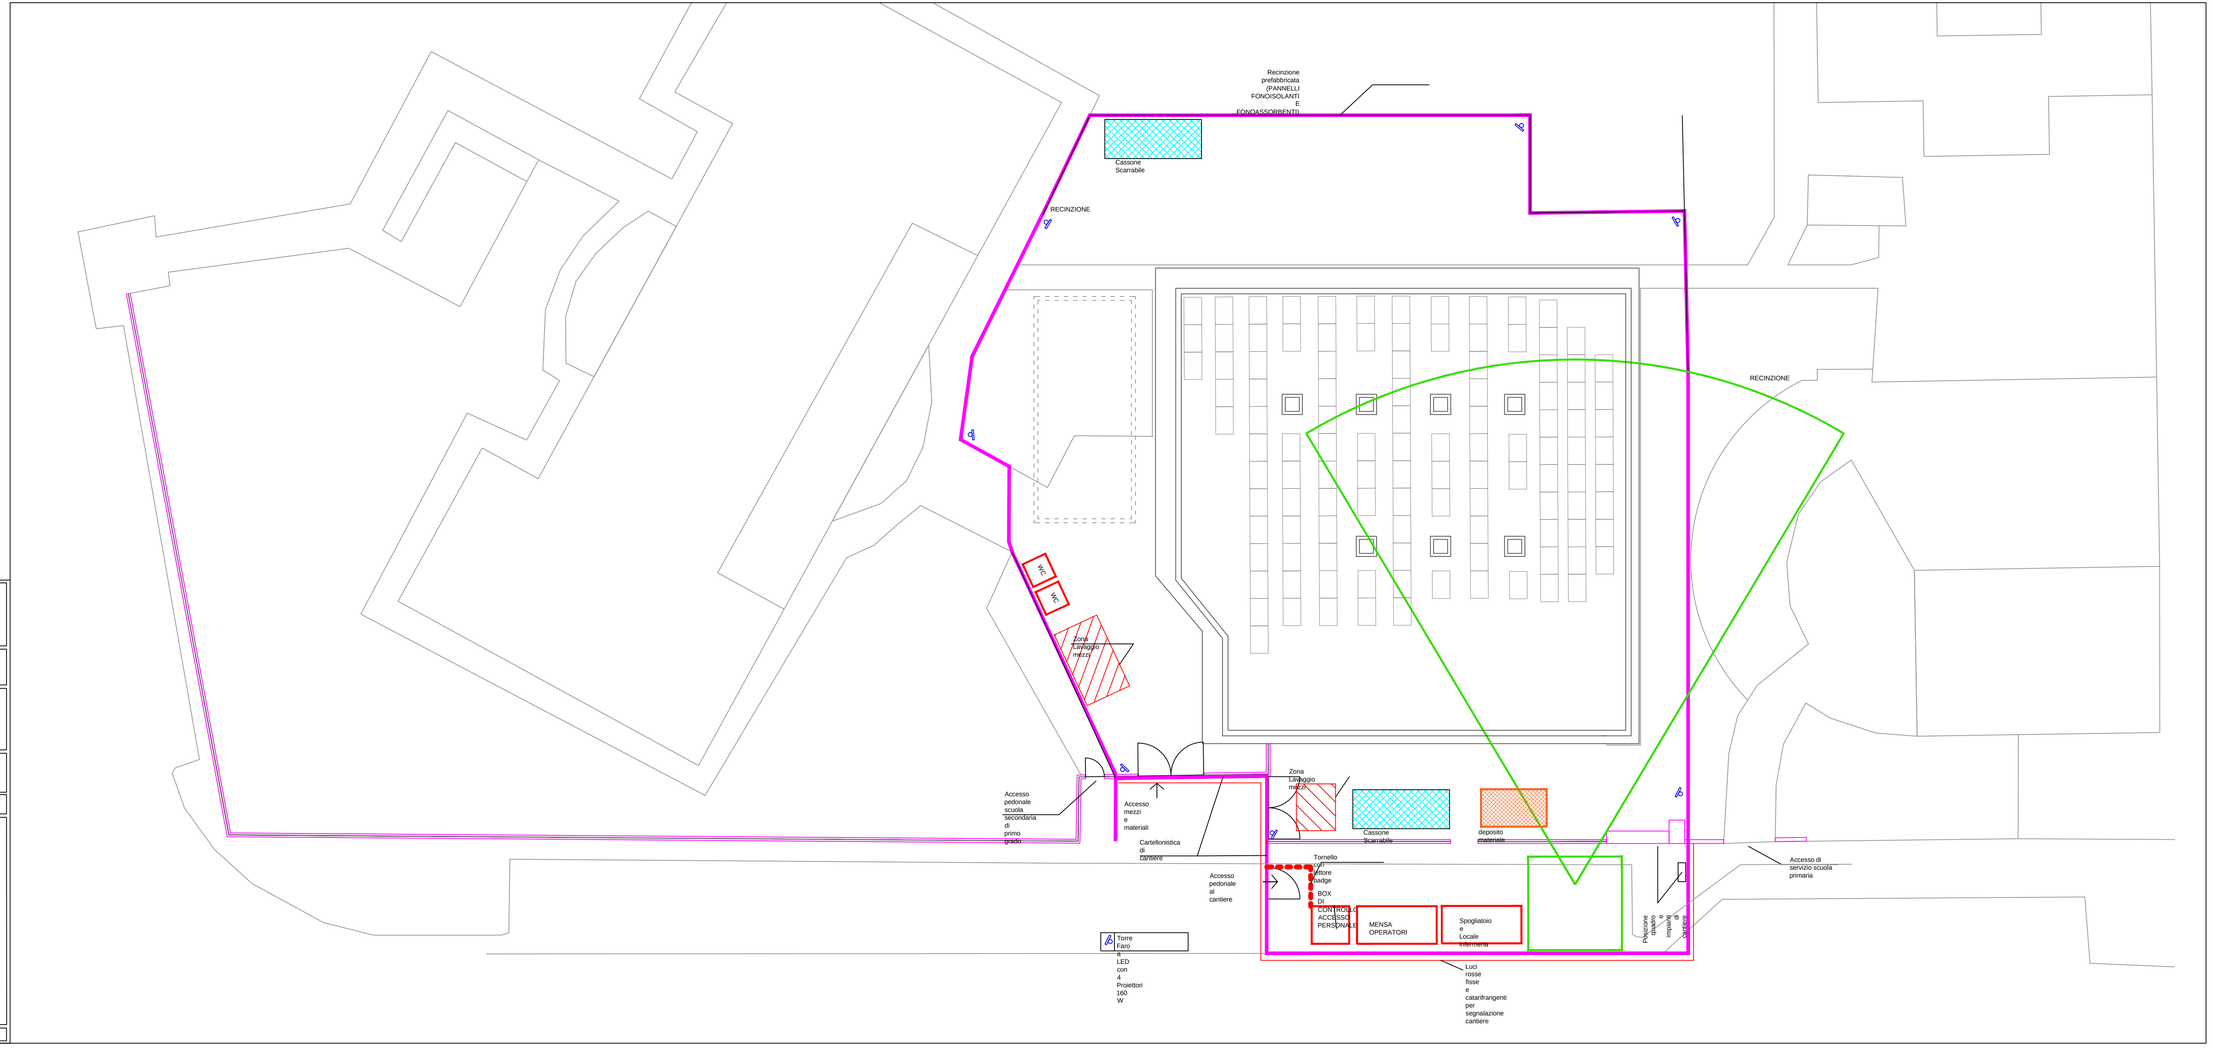

Finanziato dall'Unione europea NextGenerationEU

Finanziamento dell'Unione europea – NextGenerationEU. Intervento finanziato con l'avviso n 48038 del 02/12/2021 del PNRR Missione 4: Istruzione e Ricerca Componente 1 - Potenziamento dell'offerta dei servizi di istruzione dagli asili nido alla università' Intervento 1.2 "Piano di estensione del tempo pieno e mense".

I punti di vista e le opinioni espresse sono tuttavia solo quelli degli autori e non riflettono necessariamente quelli dell'Unione europea o della Commissione europea. Né l'Unione europea né la Commissione europea possono essere ritenute responsabili per essi.

COMMITTENTE

COMUNE DI ORNAGO
Provincia di Monza e Brianza

OGGETTO DELL'INTERVENTO

COSTRUZIONE DELLA NUOVA MENSA SCOLASTICA
PER L'ISTITUTO COMPRENSIVO "ALESSANDRO MANZONI" DI ORNAGO E BURAGO – SEDE DI ORNAGO – PIANO NAZIONALE DI RIPRESA E RESILIENZA - MISSIONE 4: ISTRUZIONE E RICERCA - Componente 1 - Potenziamento dell'offerta dei servizi di istruzione: dagli asili nido alle Università" – Investimento 1.2: " Piano di estensione del tempo pieno e mense"

Progetto Esecutivo

DATA	TAV. N.	CONTENUTO TAVOLA
Maggio 2025	SIC_T_01	Layout di cantiere
SCALA 1:100		

SOPRALUOGO SGI-OPSC	IL COMMITTENTE
	Comune di Ornago (MB)

PROGETTISTA DELLA PROGETTAZIONE ESECUTIVA E DIRETTORE TECNICO

KBM ENGINEERING S.R.L.
Società di Ingegneria
Direttore tecnico dott. Ing. Gianfranco Accetta
Ordine Ingegneri di Napoli N 13756

Ing. Giuseppe Angri
Via Alto Mera, 19
80035 Nola (NA)
PEC: giuseppe.angri@ingpec.eu
Ordine Ingegneri di Napoli N 11587

Ing. Luigi Corcione
Via Crocelleoniera, 92
80035 Nola (NA)
PEC: luigi.corcione@ingpec.eu
Ordine Ingegneri di Napoli N 11512

Ing. Domenico Casasso
Via Mazzola Mannone, 83
80034 Marigliano (NA)
PEC: domenico.casasso@ingpec.eu
Ordine Ingegneri Napoli N 12419

CONSULENZA ENERGETICA

MERIONI INGEGNERIA INTEGRATA S.R.L.
Via M. Serao, 1
20871 Verano Brianza (MZ)
PEC: meroni.srl@pec.it

ESPERTO IN SICUREZZA

DEFAC
Società Cooperativa Sociale ARL
Via Milano, 4
20090 Arcore (MB)
PEC: defac@pec.net

CUP: B85E24000360006