

Comune di Ozzano Monferrato
Provincia di Alessandria

Piano regolatore limiteriale

Geometra Monzeglio Mauro
 Via IV Novembre, 15 - Ozzano Monferrato (AO)
 Cod. Fisc. 00451820155
 Part. IVA 04620070155
 luogo di conservazione
 documenti catastali in sede




Ozzano Mont^{em} il ... GIU. 2002
 Scala 1:100


il tecnico

Tavola 6 Area per nuove edicole private - Pianta e Sezioni -


Pianta area per costruzione nuove edicole
- scala 1:100 -

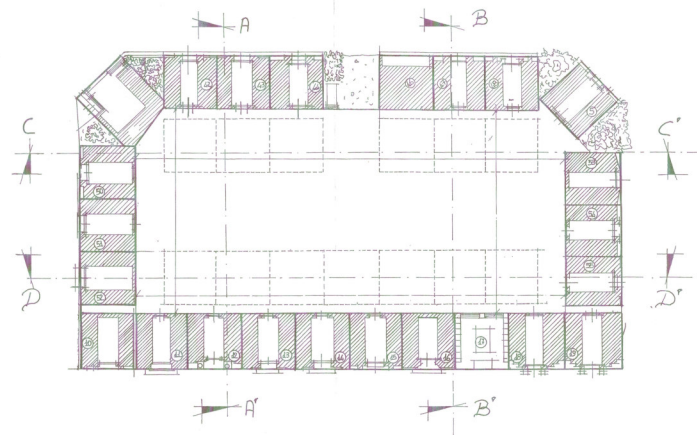


Sezione A-A'
- scala 1:100 -

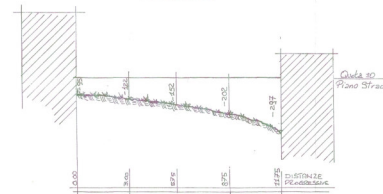

Sezione B-B'
- scala 1:100 -

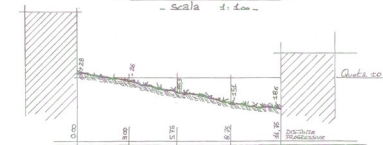

Sezione C-C'
- scala 1:100 -

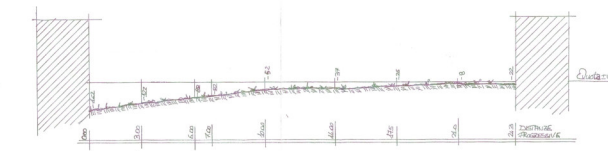

Sezione D-D'
- scala 1:100 -

