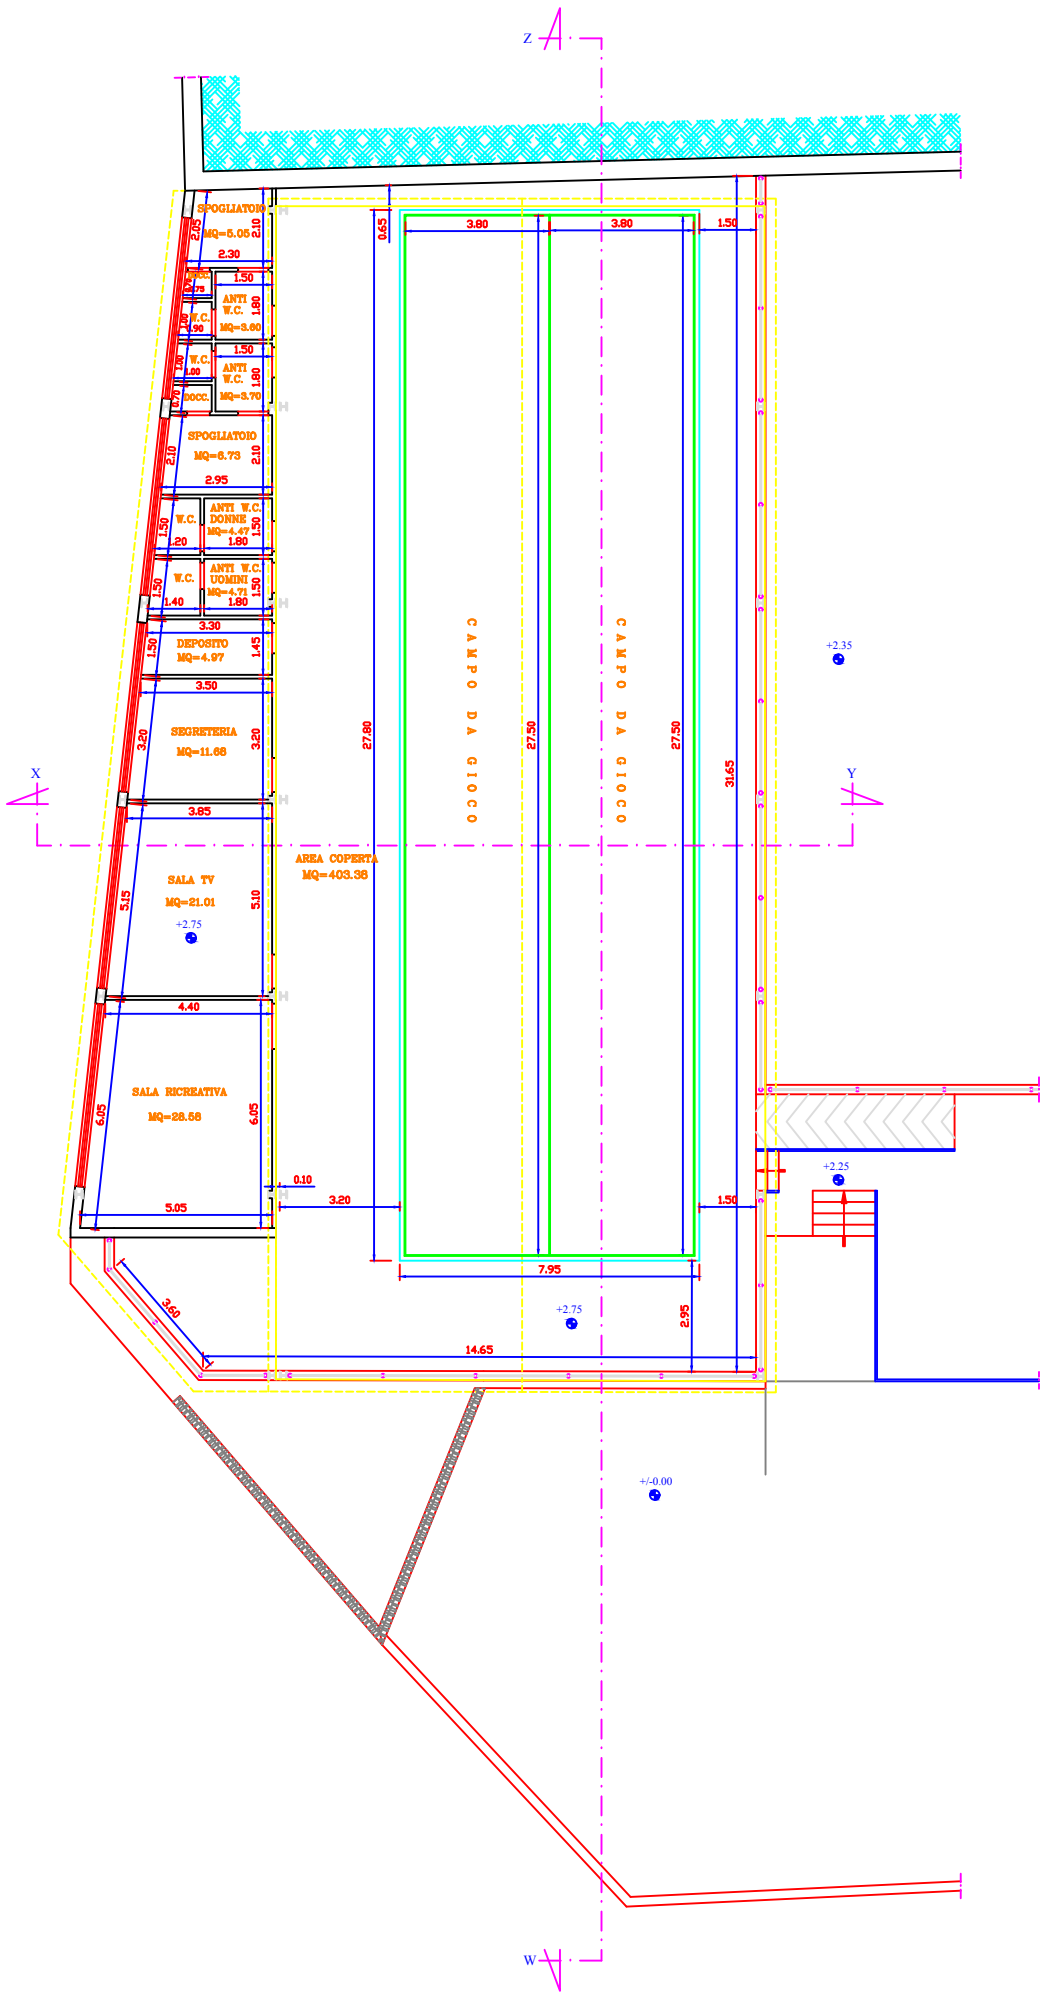

PIANTA A QUOTA +2.75