

Ultima planimetria in atti

Agenzia delle Entrate
CATASTO FABBRICATI
Ufficio provinciale di
Salerno


Dichiarazione protocollo n. SA0096854 del 16/05/2024
Comune di Pellezzano
Via Professore Nicola Russo (coperchia)
civ. SNC

Identificativi Catastali:
Sezione: 7
Particella: 2186
Subalterno: 2
Compilata da:
Landi Francesco
Iscritto all'albo:
Geometri
Prov. Salerno
N. 4620

Planimetria
Scheda 1: 200

PIANO TERRA
H=3,90

P.lla 524

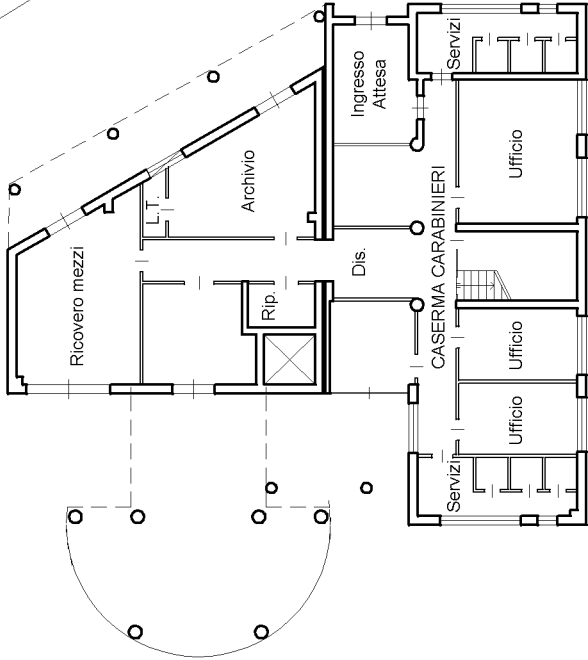

Via Nicola Russo

P.lla 1089

Area comune sub. 3

Traversa privata di via Vittorio Emanuele

P.lla 900



Agenzia delle Entrate
CATASTO FABBRICATI
Ufficio Provinciale di
Salerno

Dichiarazione protocollo n. SA0096854 del 16/05/2024

Comune di Pellezzano

Via Professore Nicola Russo (coperchia

civ. SNC

Identificativi Catastali:

Sezione:

Foglio: 7

Particella: 2186

Subalterno: 2

Compilata da:

Landi Francesco

Iscritto all'albo:
Geometri

Prov. Salerno

N. 4620


Planimetria

Scheda n. 2

Scala 1:200

PIANO PRIMO

H=2.95

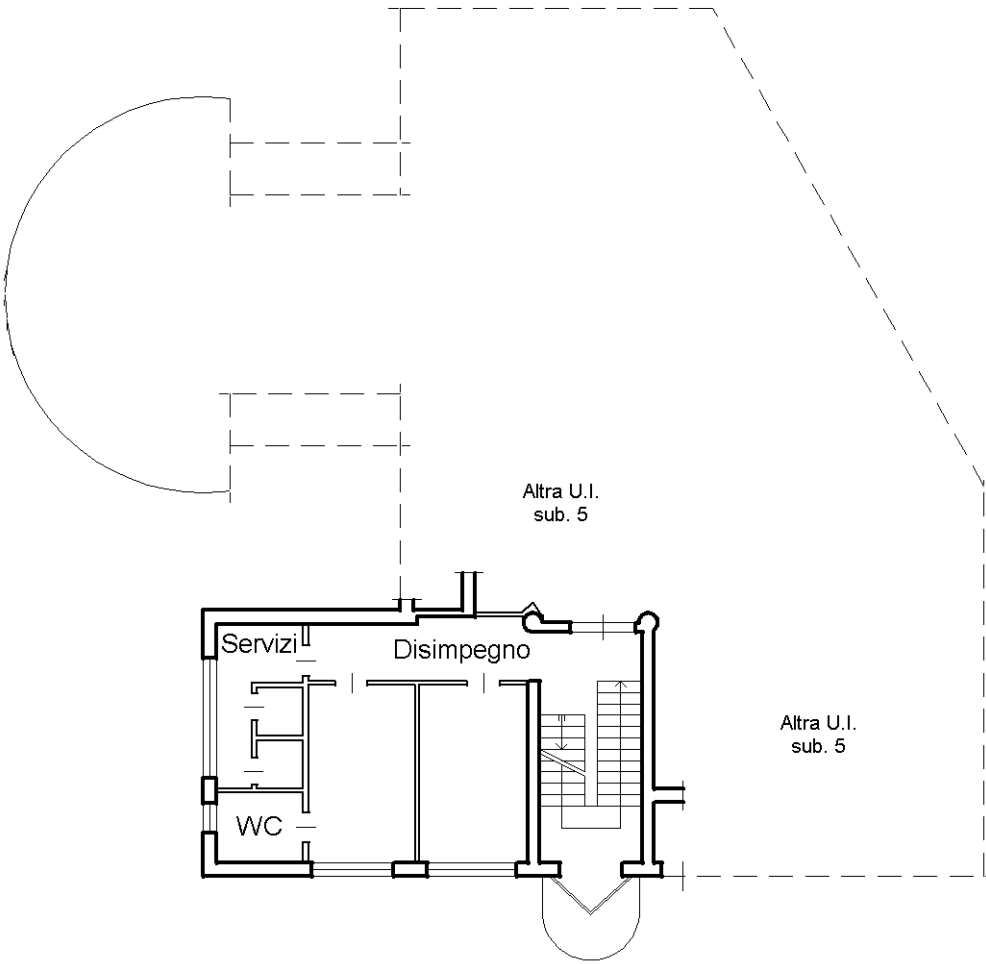

Ultima planimetria in atti