

Ultima planimetria in atti

**Agenzia delle Entrate**  
**CATASTO FABBRICATI**  
Ufficio provinciale di  
Salerno

Dichiarazione protocollo n. SA0096854 del 16/05/2024  
Comune di Pellezzano  
Via Vittorio Emanuele (coperchia)


Planimetria  
Scala 1: 200

Identificativi Catastali:  
Sezione: 7  
Foglio: 2186  
Particella: 6  
Subalterno: 6

Compilata da:  
Landi Francesco  
Iscritto all'albo:  
Geometri  
Prov. Salerno  
N. 4620

civ. SNC

PIANO PRIMO  
H=3,05

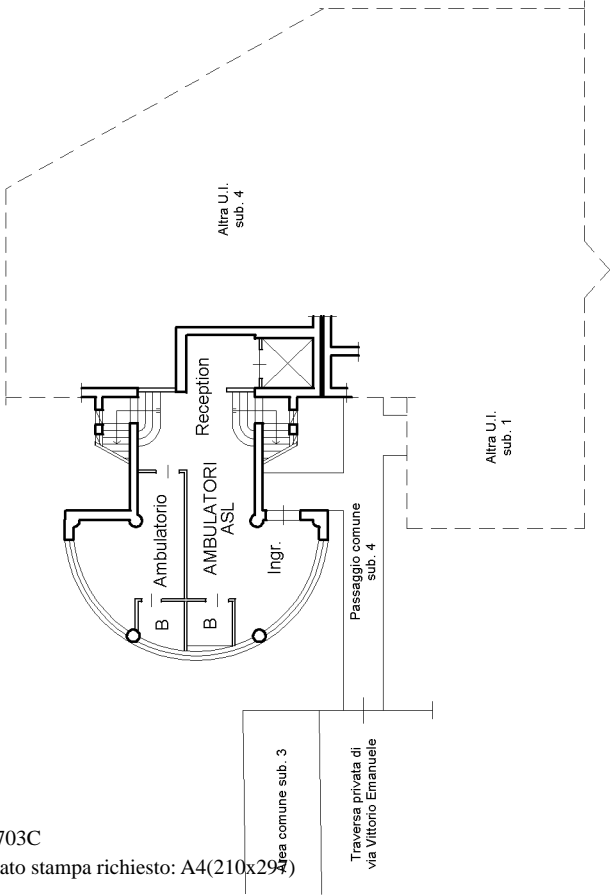

PIANO SECONDO

