

Agenzia del Territorio  
CATASTO FABBRICATI  
Ufficio Provinciale di  
Salerno

Dichiarazione protocollo n. SA0388072 del 18/07/2012

Planimetria di u.i.u. in Comune di Pellezzano

Via Spirito Santo

civ. SNC

Identificativi Catastali:

Sezione:

Foglio: 1

Particella: 831

Subalterno: 3

Compilata da:

Carratu' Nicola

Iscritto all'albo:  
Geometri


Prov. Salerno

N. 4742


Scheda n. 1

Scala 1:200

PIANO INTERRATO H= 4.30

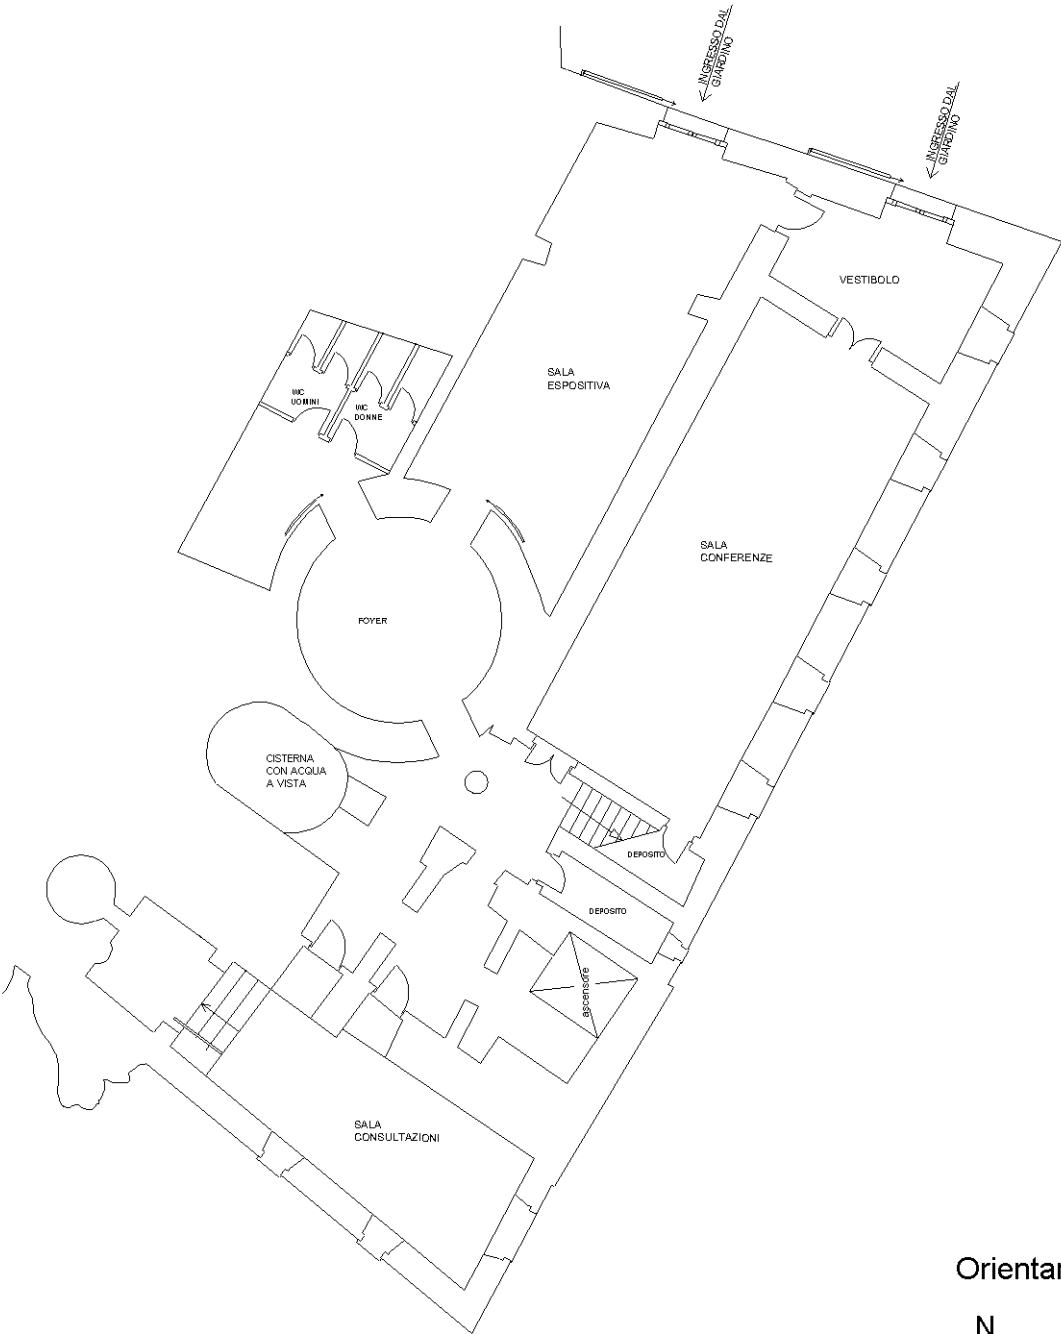

Orientamento

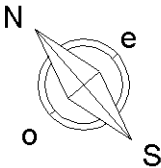

Ultima planimetria in atti

Ultima planimetria in atti

**Agenzia del Territorio**  
**CATASTO FABBRICATI**  
Ufficio provinciale di  
**Salerno**

Dichiarazione protocollo n. SA0388072 del 18/07/2012  
Planimetria di u.i.u. in Comune di Pellezzano  
Via Spirito Santo



civ. SNC

Identificativi Catastali:  
Sezione: 1  
Foglio: 831  
Particella: 831  
Subalterno: 3

Compilata da:  
Carriatu' Nicola  
Iscritto all'albo:  
Geometri  
Prov. Salerno

Scheda 222 Scala 1: 200

N. 4742

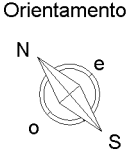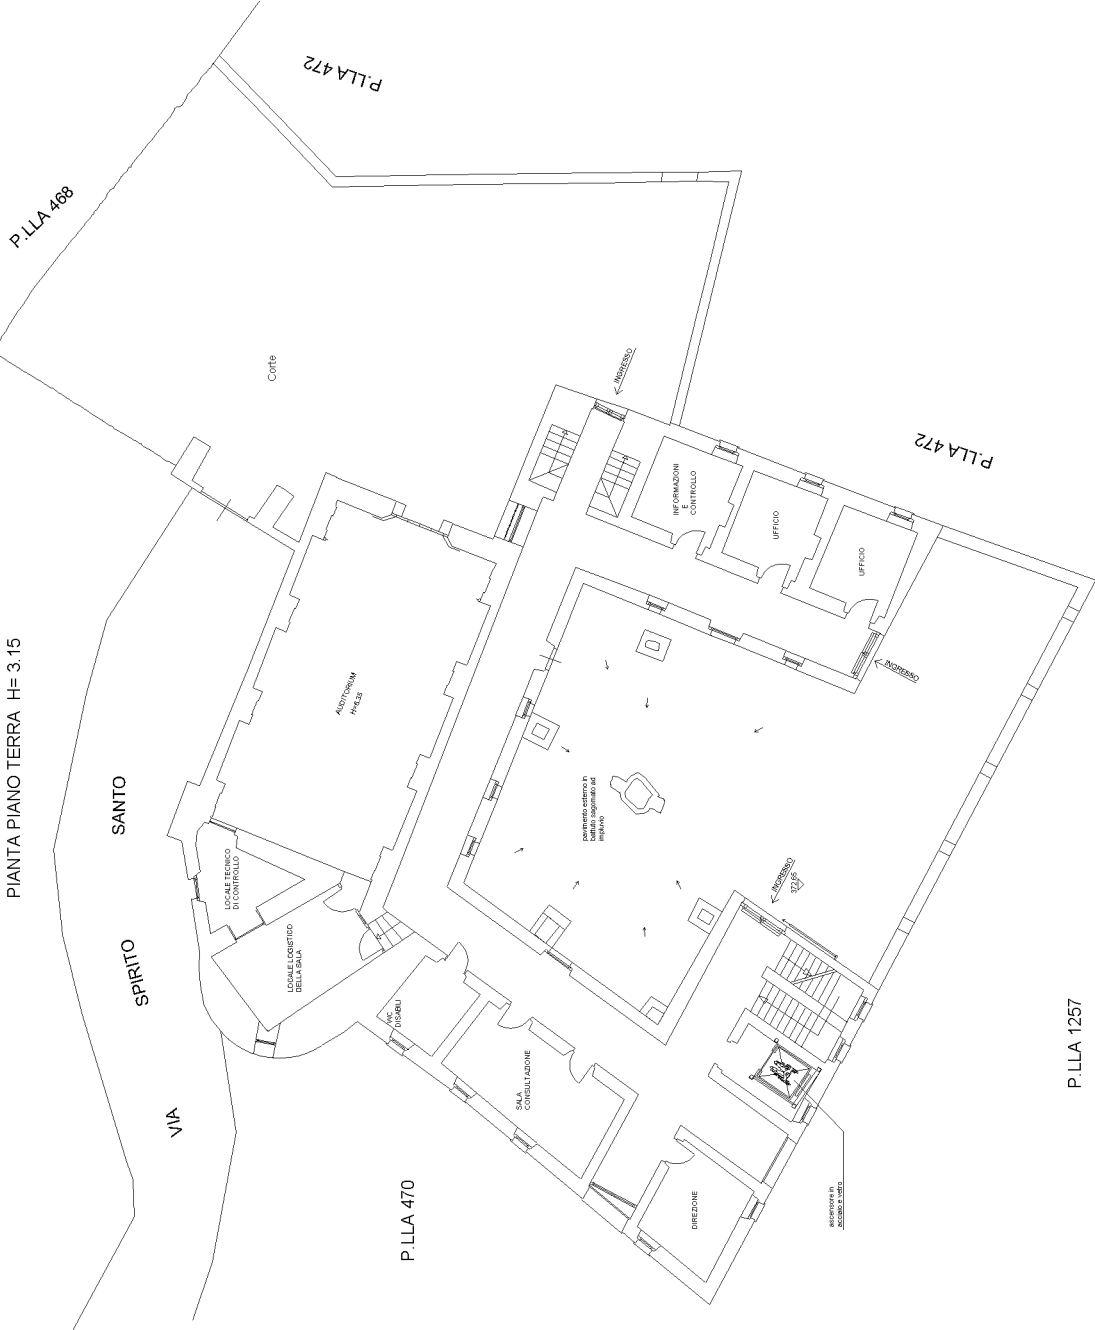

**Agenzia del Territorio**  
**CATASTO FABBRICATI**  
**Ufficio Provinciale di**  
**Salerno**

Dichiarazione protocollo n. SA0388072 del 18/07/2012

Planimetria di u.i.u. in Comune di Pellezzano

Via Spirito Santo

civ. SNC

Identificativi Catastali:

Sezione:

Foglio: 1

Particella: 831

Subalterno: 3

Compilata da:

Carratu' Nicola

Iscritto all'albo:

Geometri


Prov. Salerno

N. 4742


Scheda n. 3

Scala 1:200

PIANO PRIMO H= 3.60

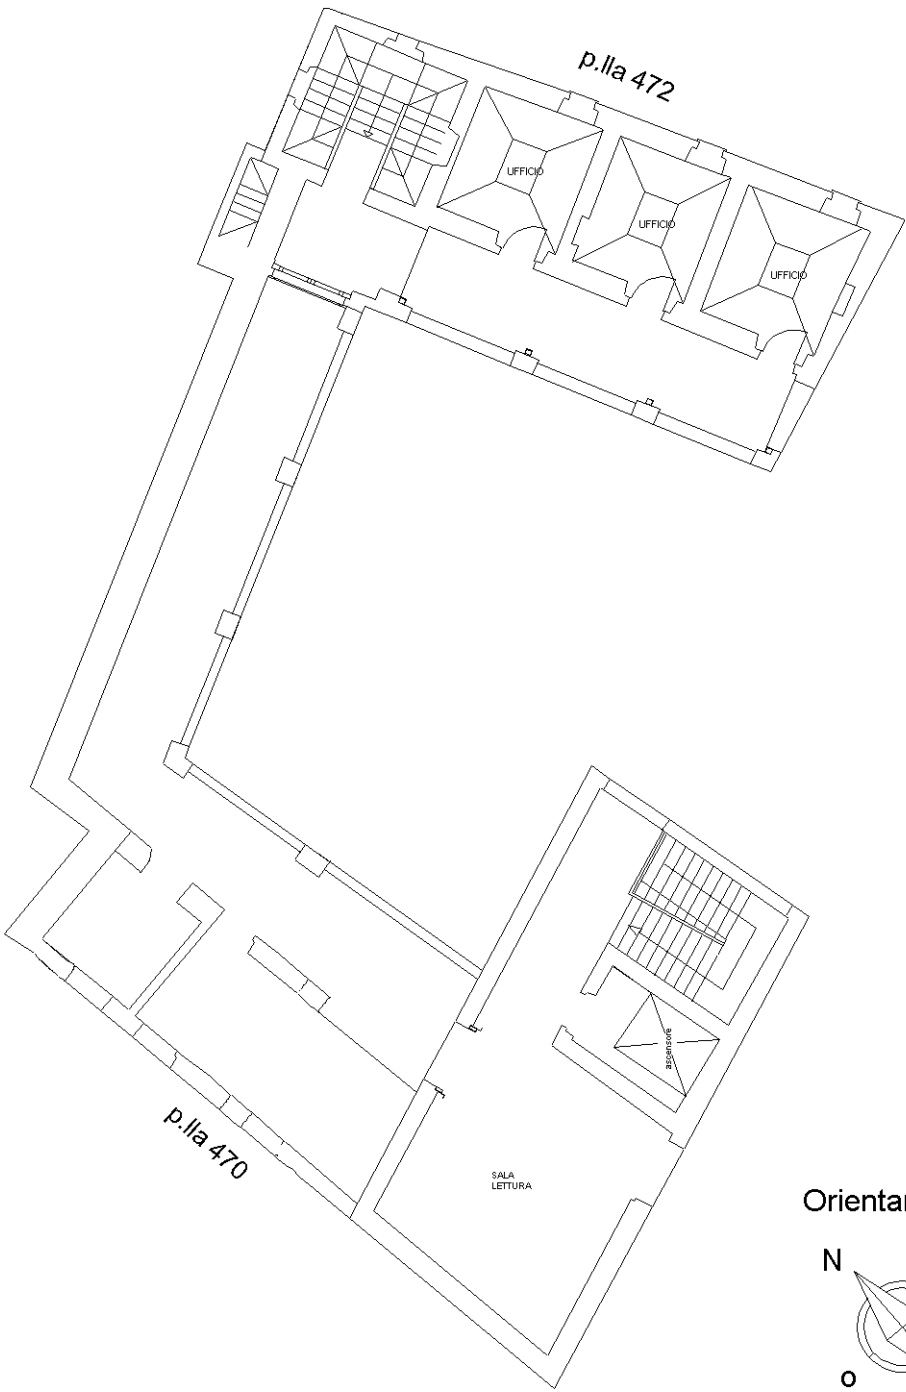

Orientamento

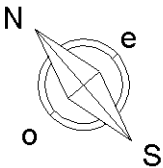

Ultima planimetria in atti