

Agenzia delle Entrate
CATASTO FABBRICATI
Ufficio Provinciale di
Salerno

Dichiarazione protocollo n. SA0215753 del 28/11/2019

Planimetria di u.i.u. in Comune di Pellezzano

Via Della Quercia

civ. SNC

Identificativi Catastali:

Sezione:

Foglio: 12

Particella: 773

Subalterno: 7

Compilata da:

Landi Carmine

Iscritto all'albo:



Ingegneri

Prov. Salerno

N. 3011

Scheda n. 1

Scala 1:500

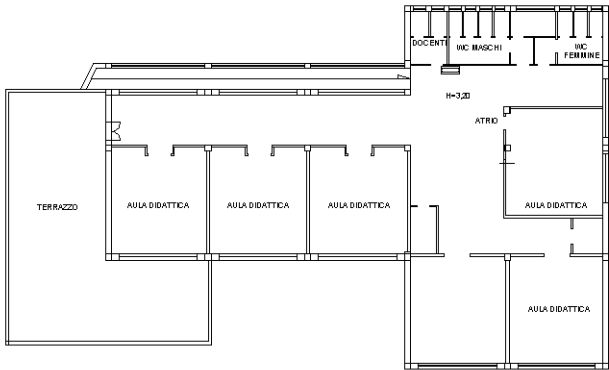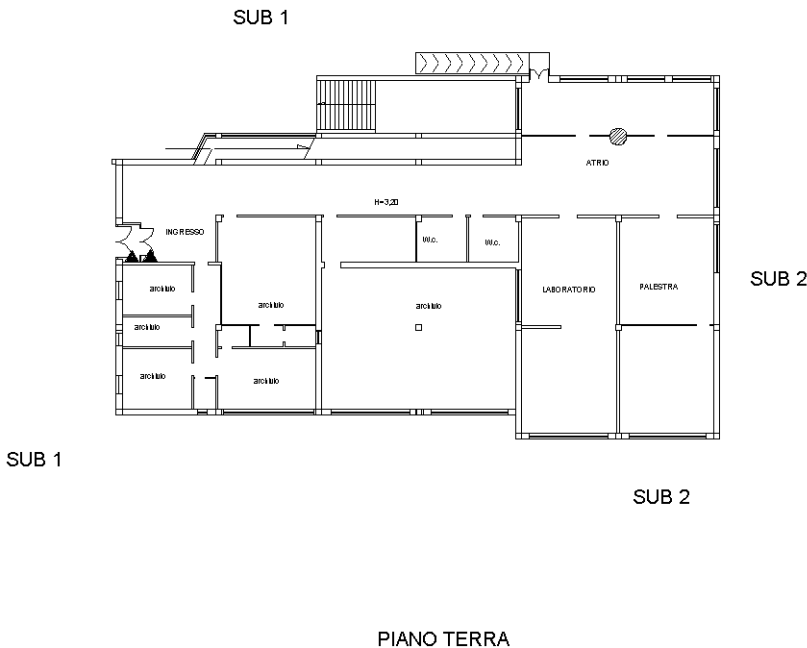

Ultima planimetria in atti

PIANO PRIMO