a

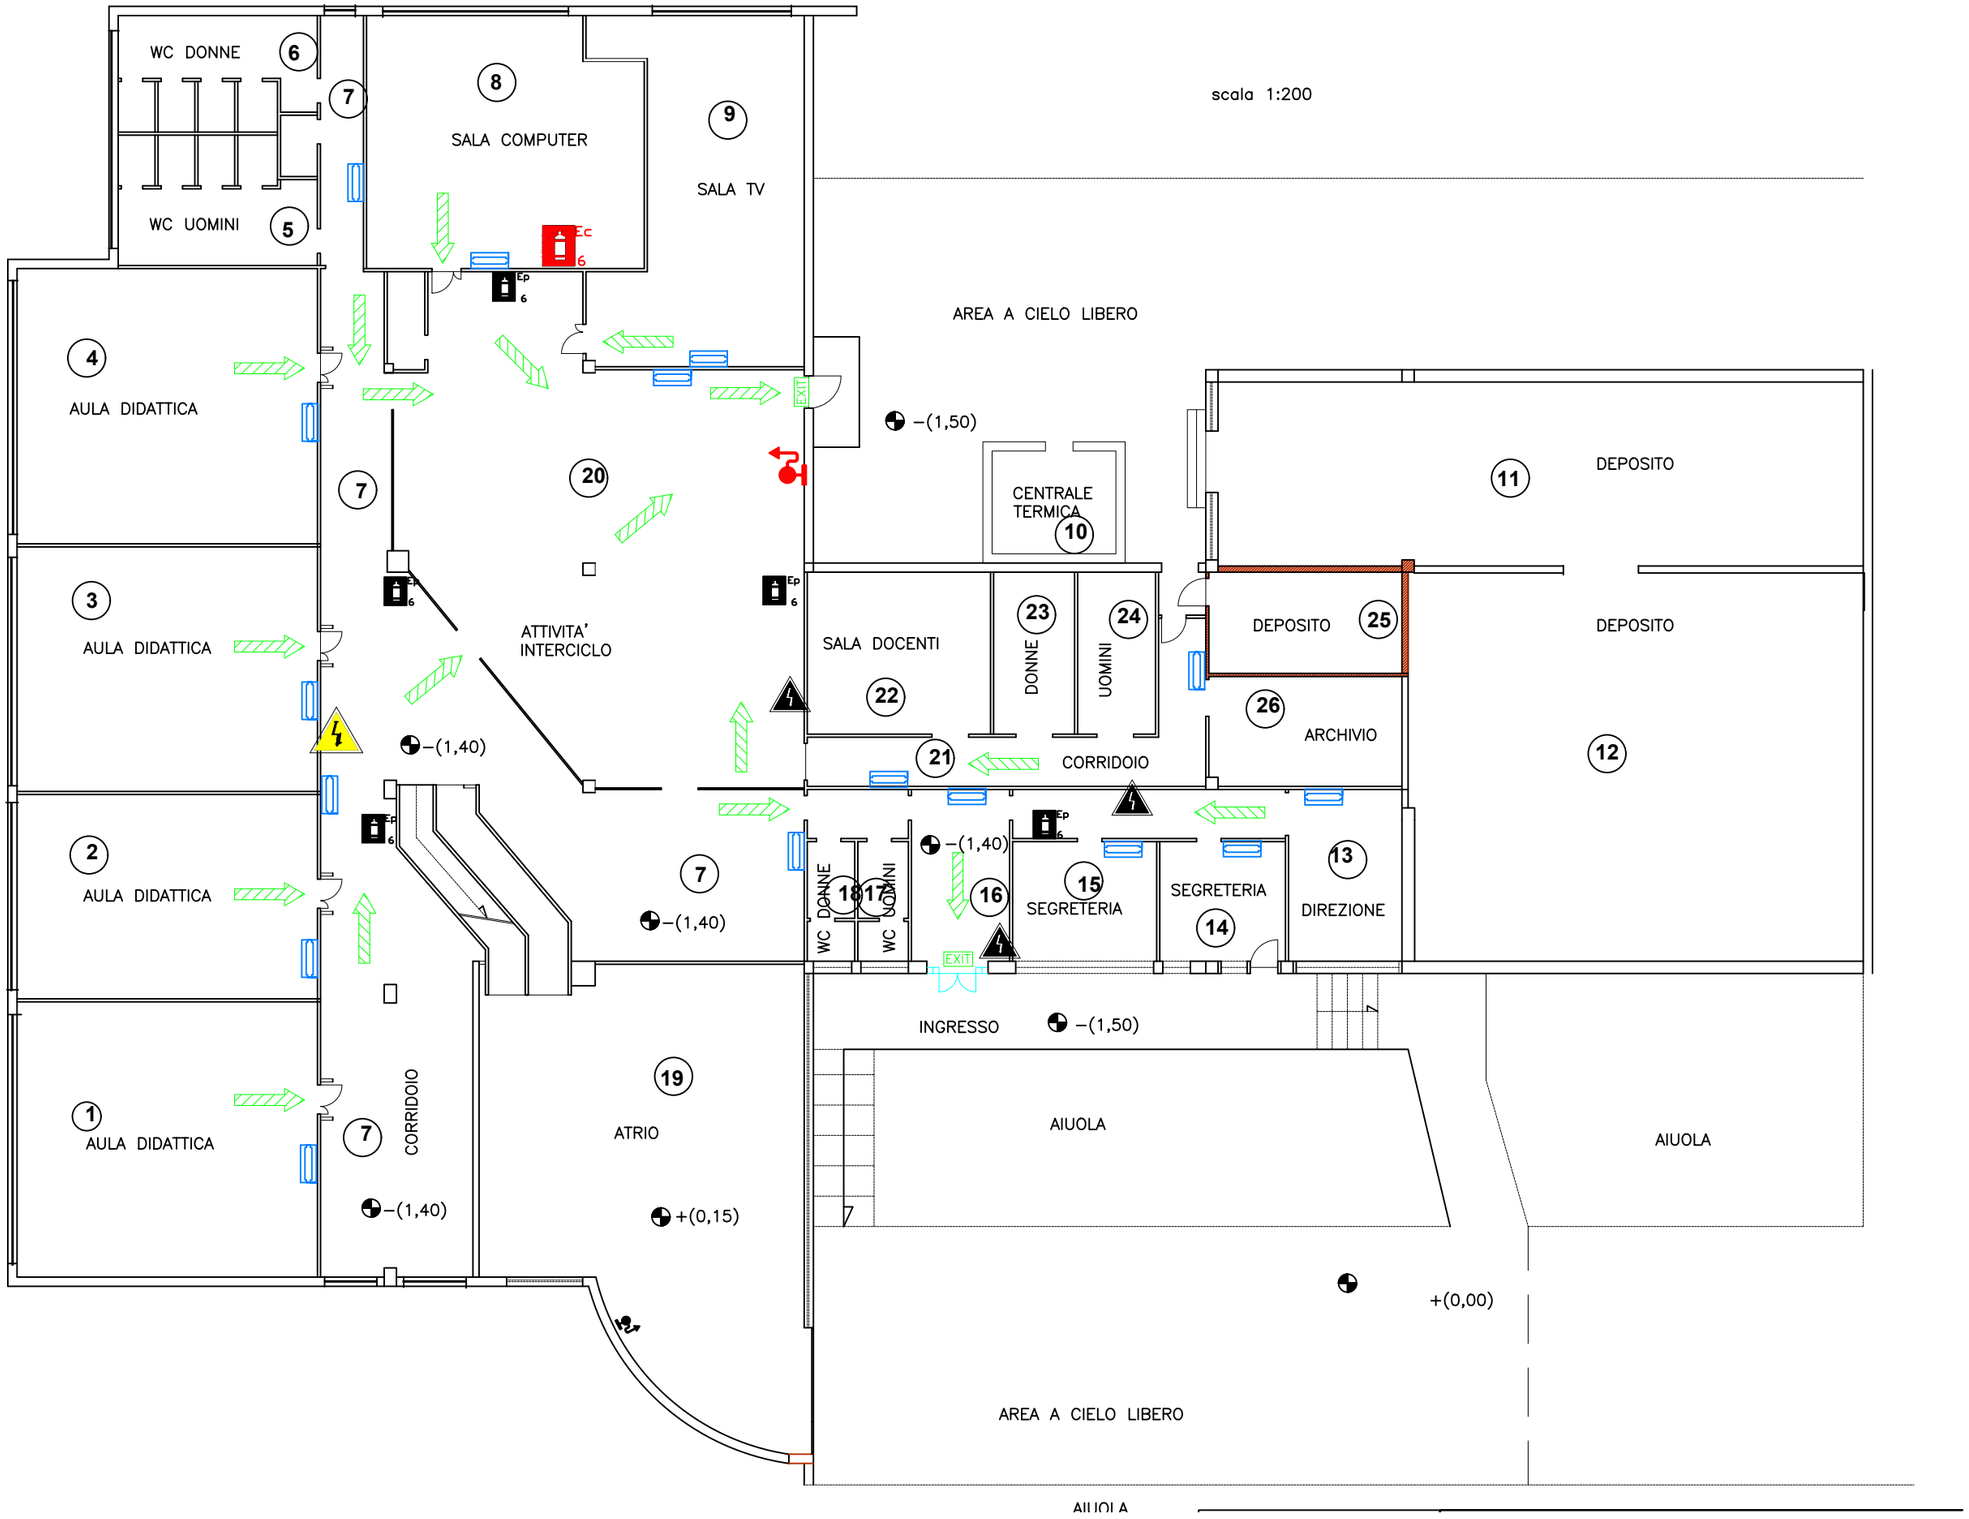
scala 1:200
WC DONNE
WC UOMINI
SALA COMPUTER
SALA TV
AREA A CIELO LIBERO
AULA DIDATTICA
AULA DIDATTICA
AULA DIDATTICA
AULA DIDATTICA
ATTIVITA' INTERCICLO
CENTRALE TERMICA
SALA DOCENTI
DONNE
UOMINI
DEPOSITO
DEPOSITO
DEPOSITO
ARCHIVIO
CORRIDOIO
WC DONNE
WC UOMINI
SEGRETERIA
SEGRETERIA
DIREZIONE
INGRESSO
CORRIDOIO
ATRIO
AIUOLA
AIUOLA
AREA A CIELO LIBERO
AIUOLA
-(1,50)
-(1,40)
-(1,40)
-(1,40)
-(1,40)
-(1,50)
+(0,15)
+(0,00)