


PROSPETTI E SEZIONI
SC. 1:500

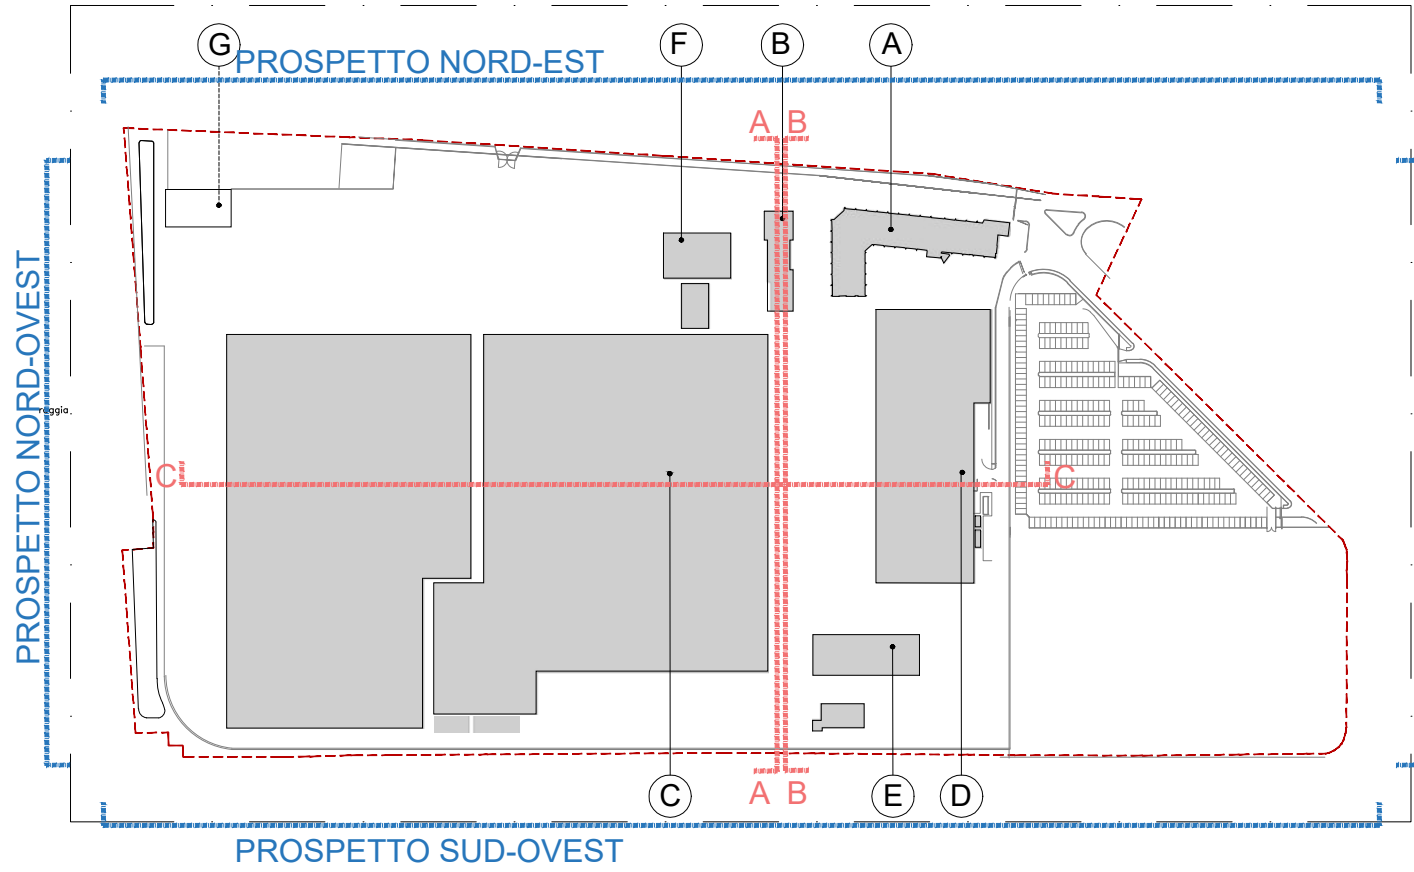

KEYPLAN

STUDIO di ARCHITETTURA PARODO
Arch. Daniele Parodo
STUDIO TECNICO PROFESSIONALE DI PROGETTAZIONE E CONSULTING
Architettura-Edilizia e Costruzioni-Gestione sicurezza-coordinati-Pratiche tecnico/amministrative
20090 OPITA-M-via della Resistenza/10-tel.02 53030301-E-mail: studio@studoparodo.it

COMMITTENTE	
COOP Lombardia Società Cooperativa Viale Famagosta n°75 - 20142 Milano	
LAVORO/CANTIERE	FATTORE DI SCALA
Comparto Logistico Contrasto Coop Nord Ovest Pieve Emanuele (MI) - Via Aldo Moro, 1 progetto di adeguamento comparto logistico funzionale all'automazione.	1:500
OGGETTO TAVOLA	DATA
Prospetti e sezioni Stato di fatto	OTTOBRE-2025
ANNOTAZIONI	INTAVOLA
Allegato grafico alla proposta di Piano Attuativo di iniziativa privata	03B