



STATO DI PROGETTO_PROSPETTO SUD-OVEST

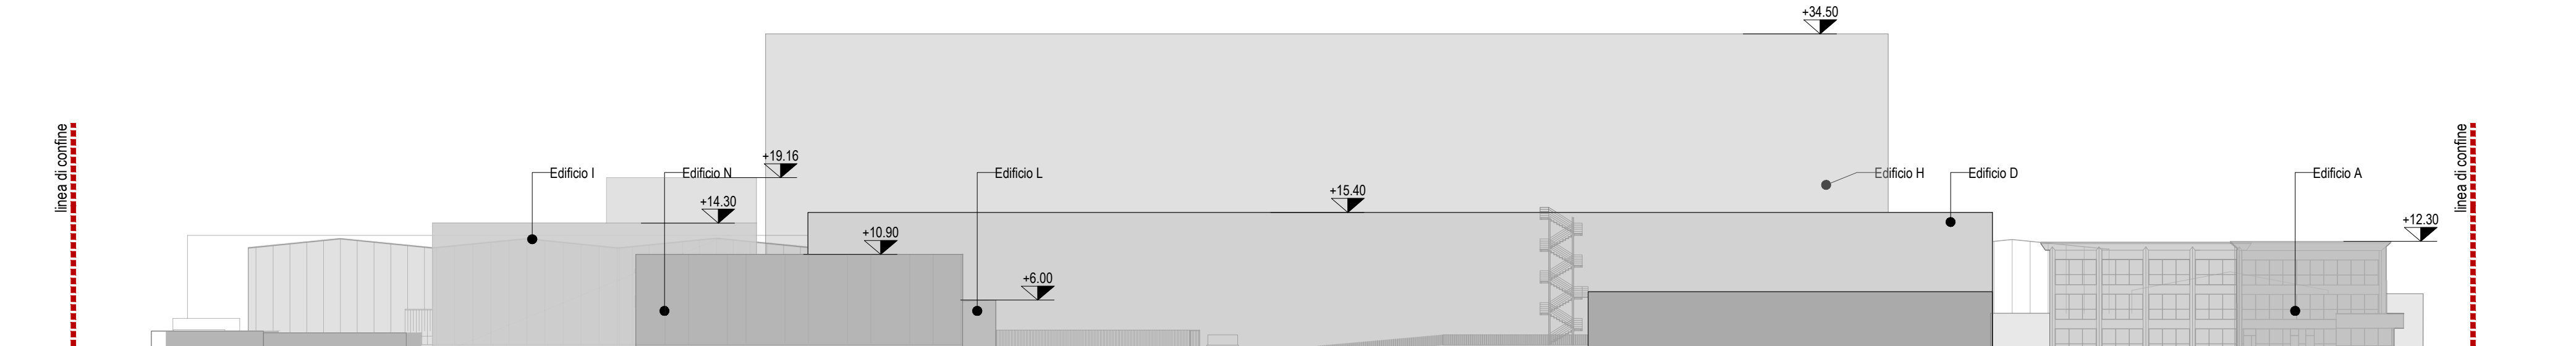

STATO DI PROGETTO_PROSPETTO SUD-EST

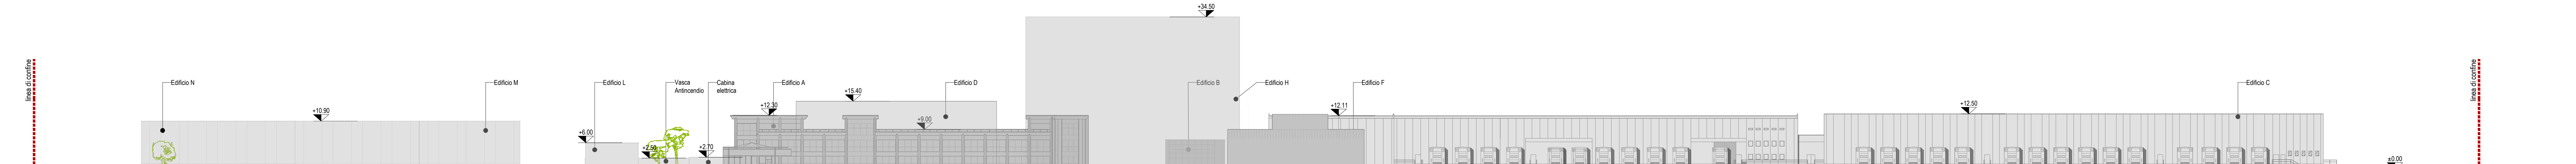

STATO DI PROGETTO_PROSPETTO NORD-EST




STATO DI PROGETTO_PROSPETTO NORD-OVEST




STATO DI PROGETTO_SEZIONE A-A




STATO DI PROGETTO_SEZIONE B-B

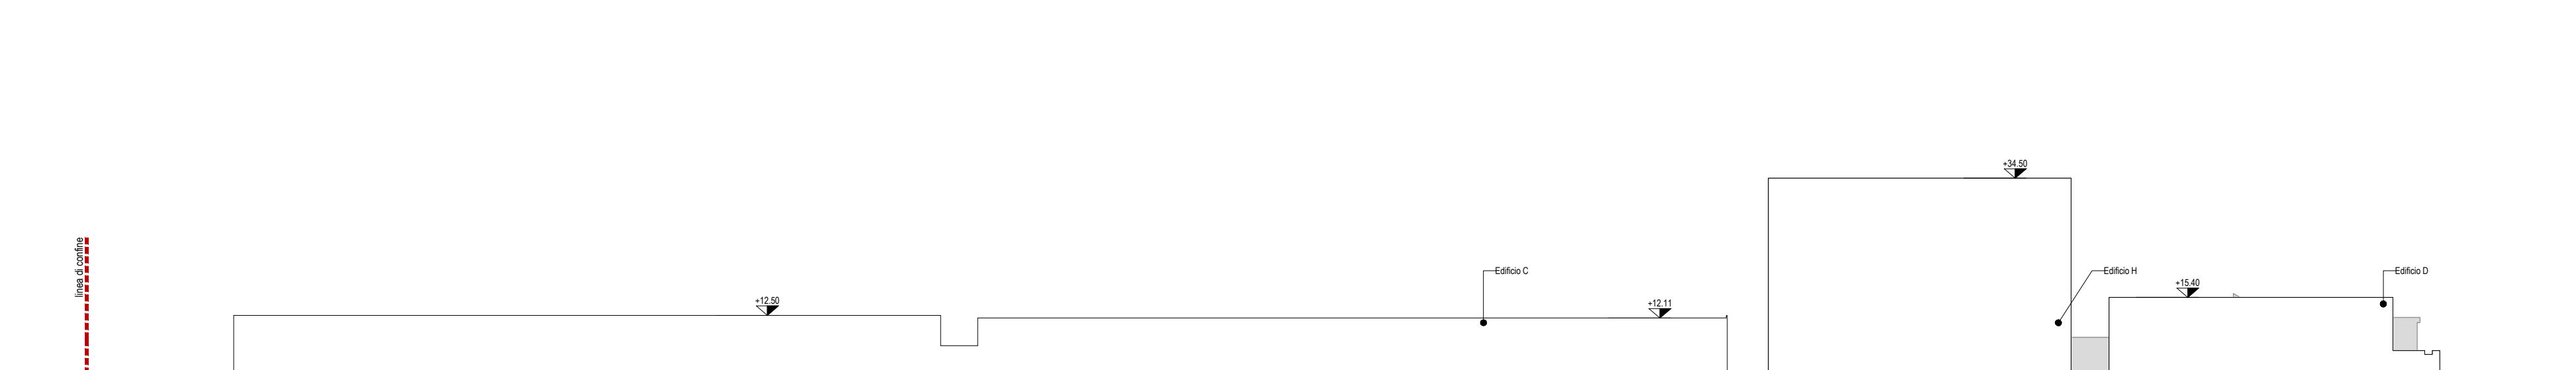

STATO DI PROGETTO_SEZIONE C-C

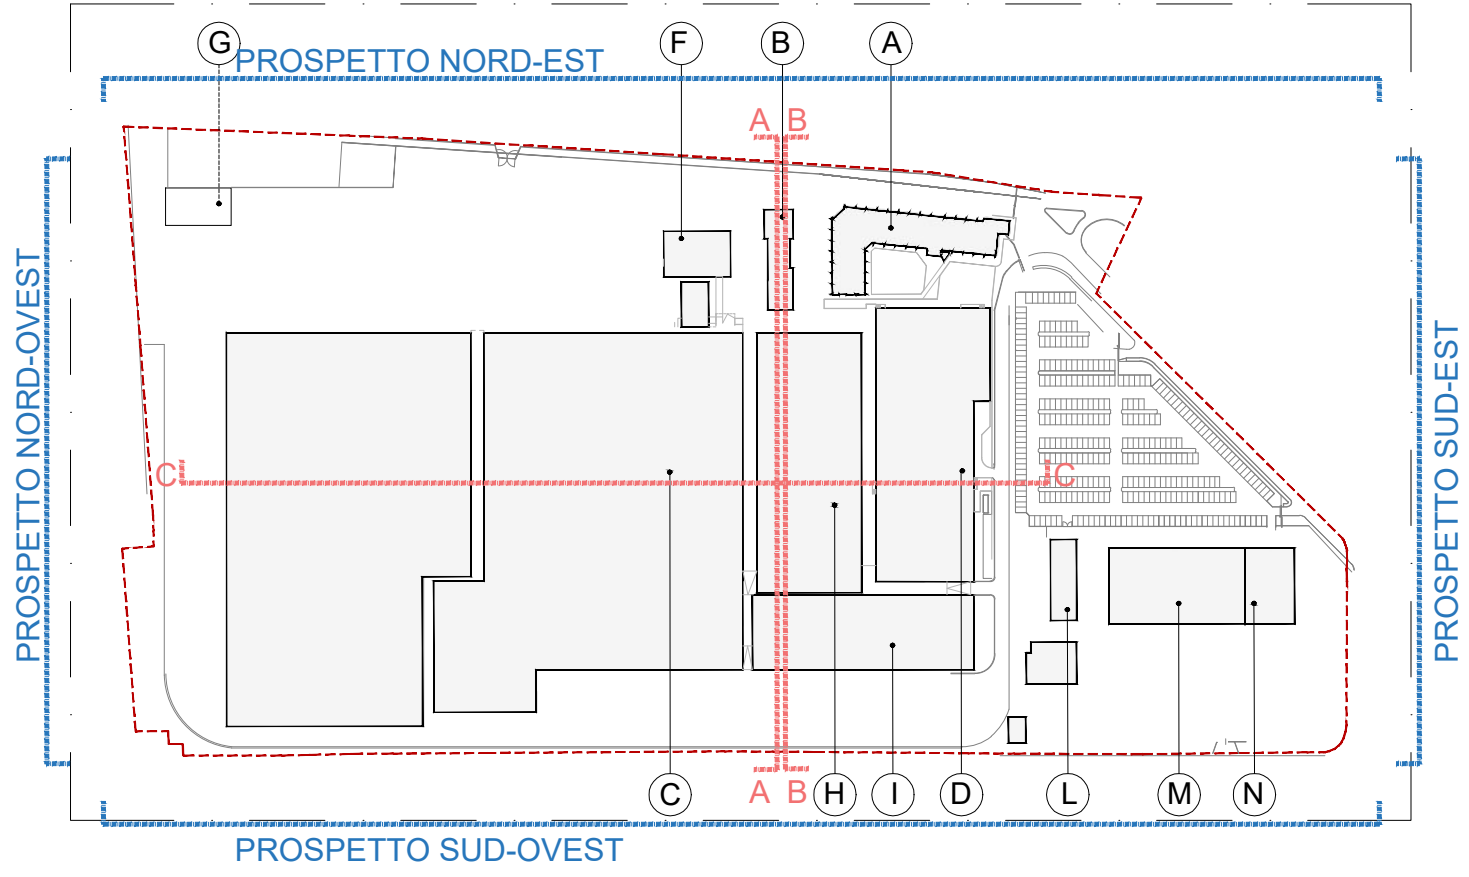

KEYPLAN

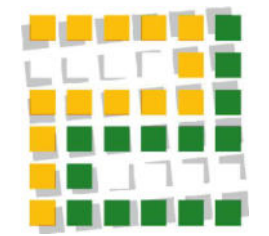		STUDIO di ARCHITETTURA PARODO Arch. Daniele Parodo STUDIO TECNICO PROFESSIONALE DI PROGETTAZIONE E CONSULENZA Architettura - Edilizia e Costruzioni - Gestione sicurezza cantieri - Pratiche tecnico/amministrative 20090 OPERA-MI-via della Resistenza/10-tel.02.53031301-E-mail: studio@studiosparodo.it	
COMMITTENTE		COOP Lombardia Società Cooperativa Viale Famagosta n°75 - 20142 Milano	
LAVORO/CANTIERE	Comparto Logistico Consorzio Coop Nord Ovest Pieve Emanuele (MI) - Via Aldo Moro, 1 progetto di adeguamento comparto logistico funzionale all'automazione.	FATTORE DI SCALA	1:500
OGGETTO TAVOLA	Prospetti e sezioni stato futuro	DATA	OTTOBRE-2025
ANNOTAZIONI	Allegato grafico alla proposta di Piano Attuativo di iniziativa privata	INTAVOLA	06B
ALBO PROFESSIONALE ORDINE ARCHITETTI PROVINCIA DI MILANO N°21513 - COD.FISC. PRO DAL 894627 F2067 LA RIPRODUZIONE E LA DIFFUSIONE DEL PRESENTE ELABORATO GRAFICO SONO VIETATE SENZA NOSTRA AUTORIZZAZIONE AI SENSI DELLA NORMATIVA DI LEGGE VIGENTE IN MATERIA			