
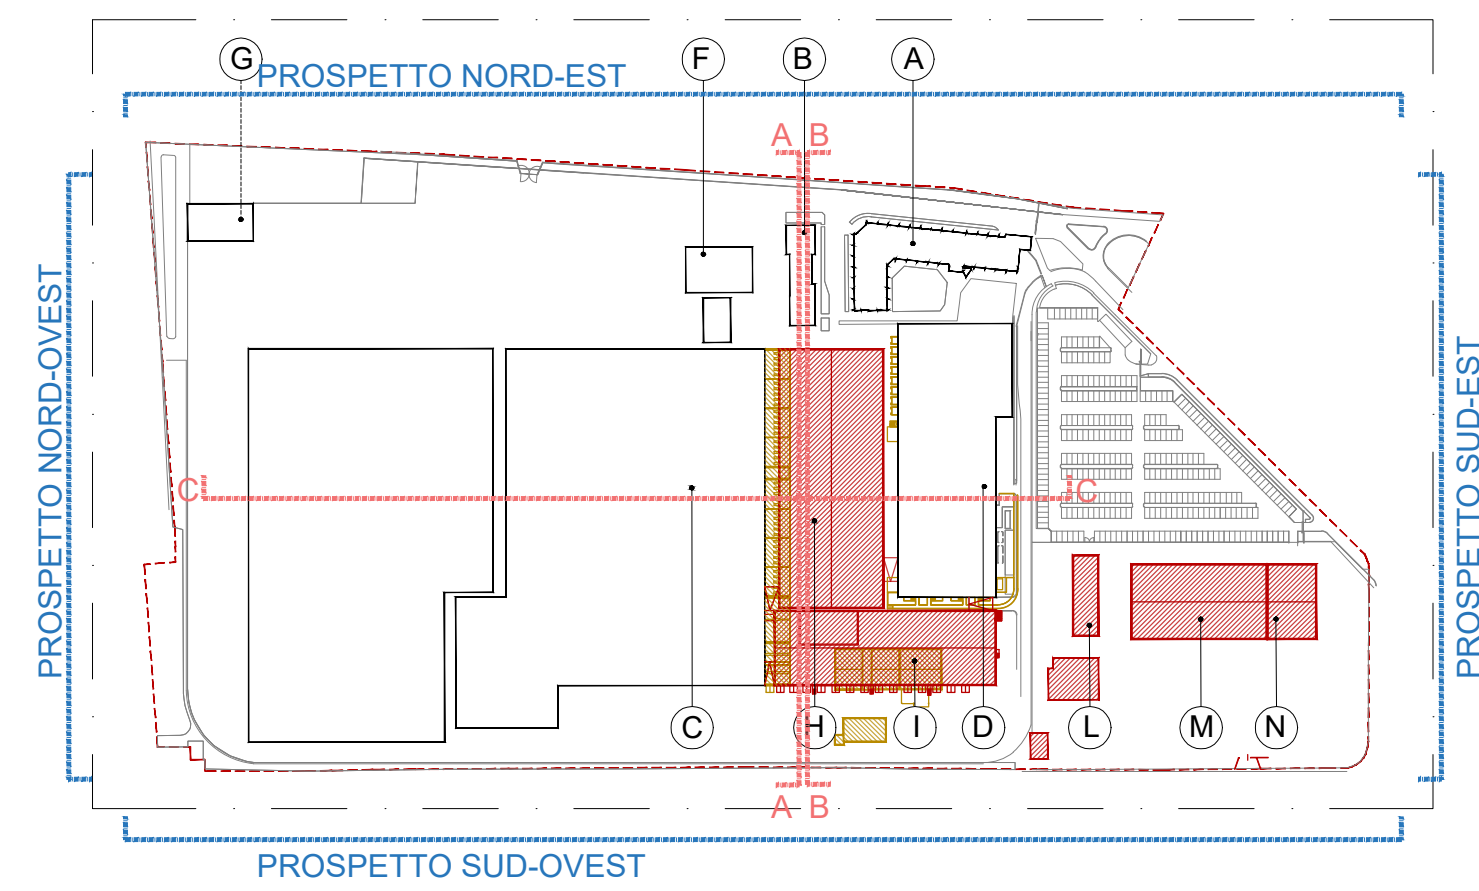
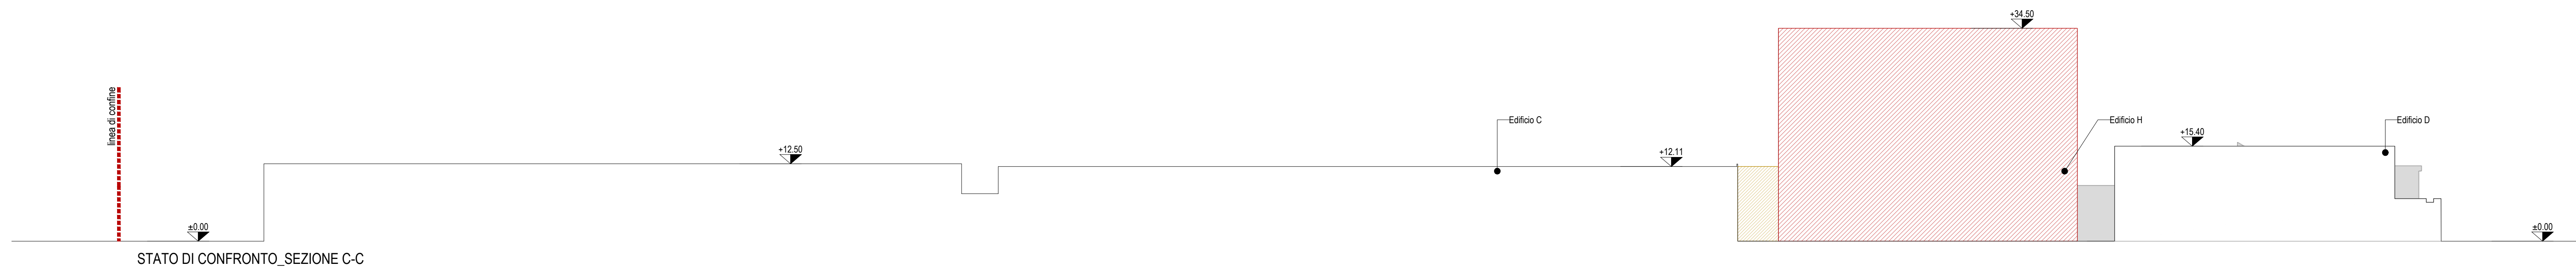
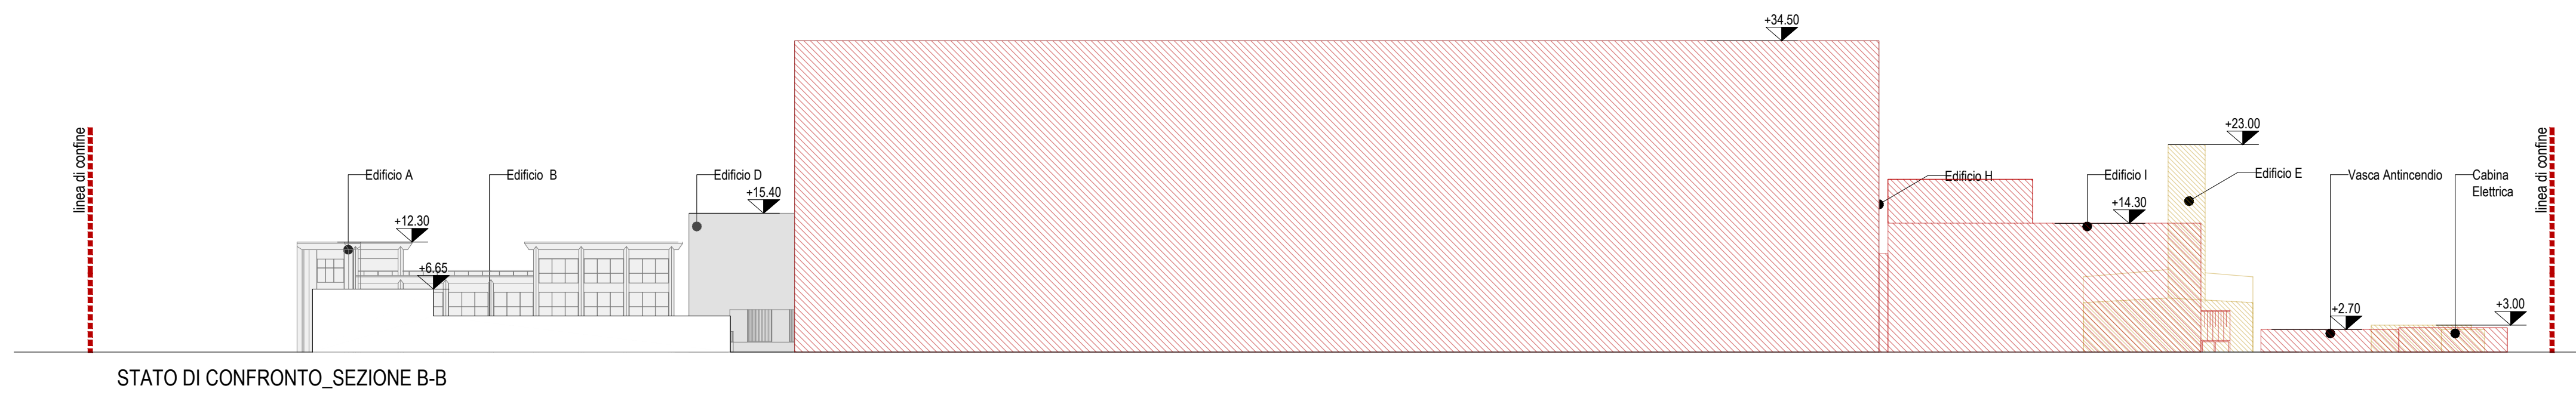
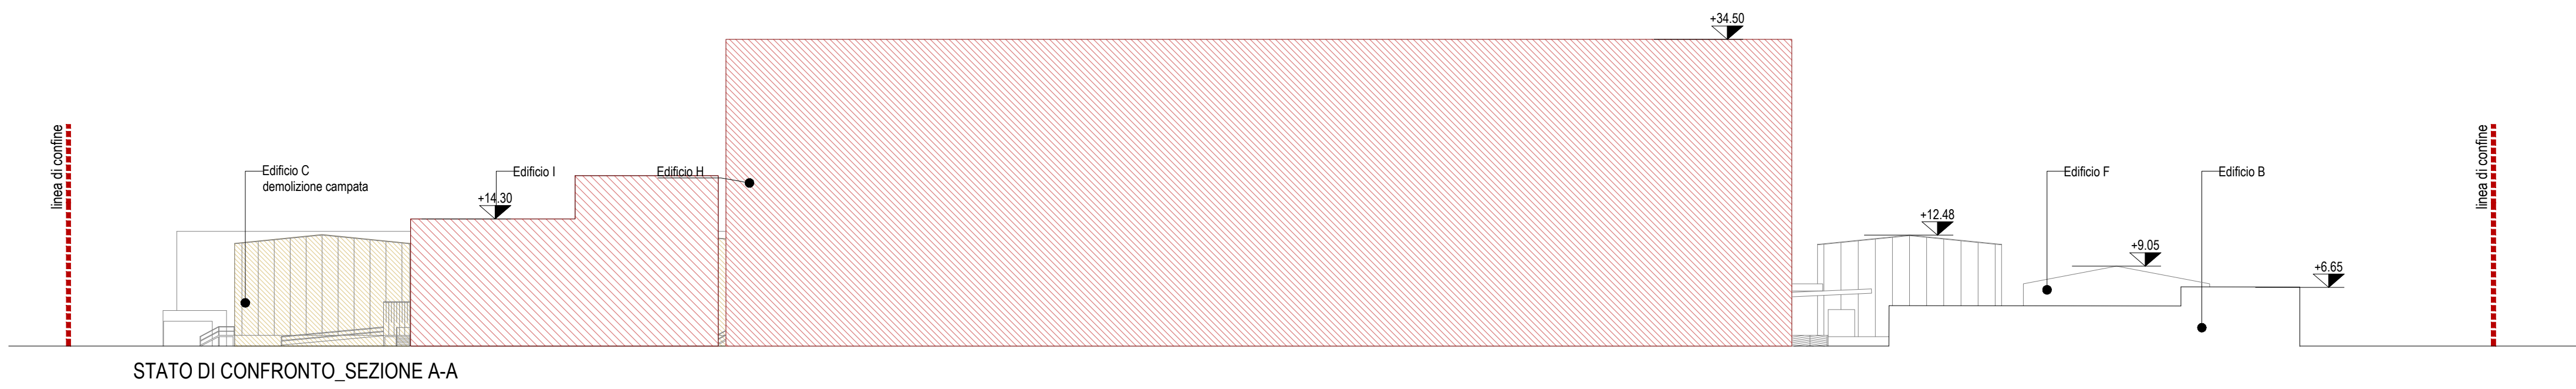
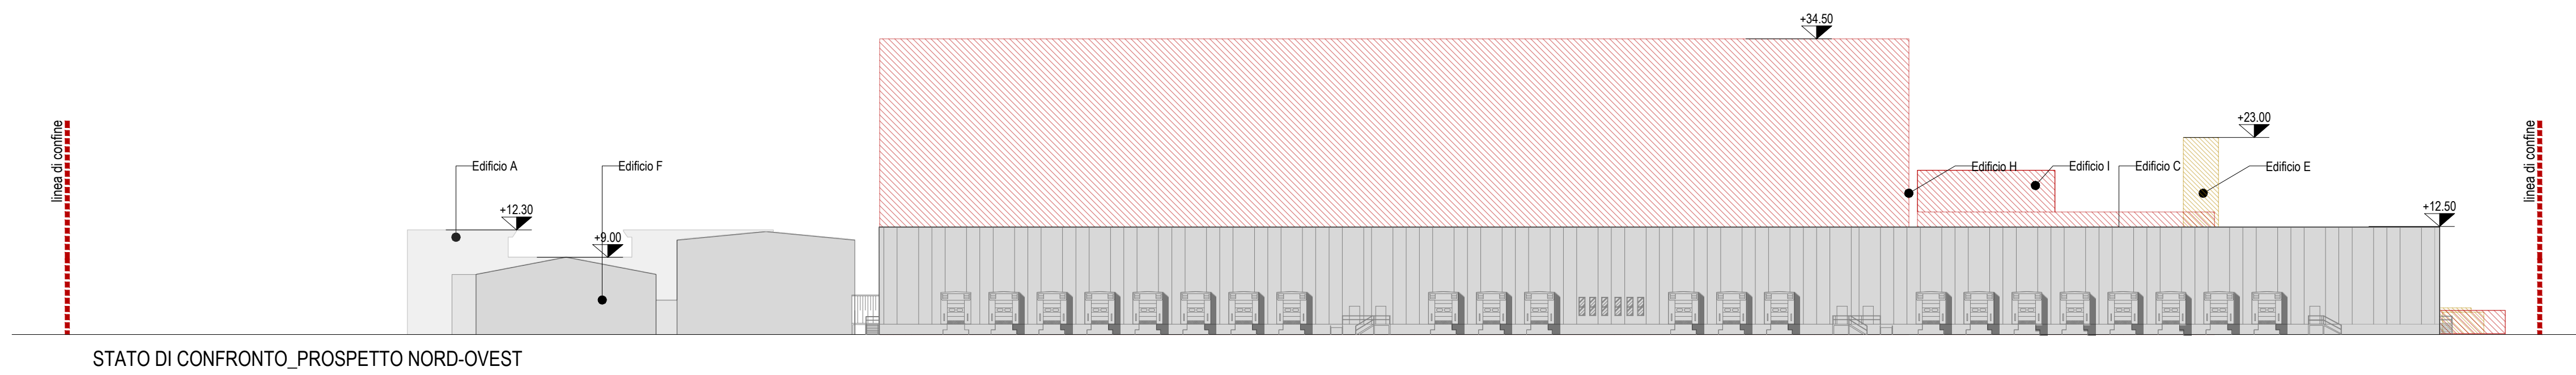
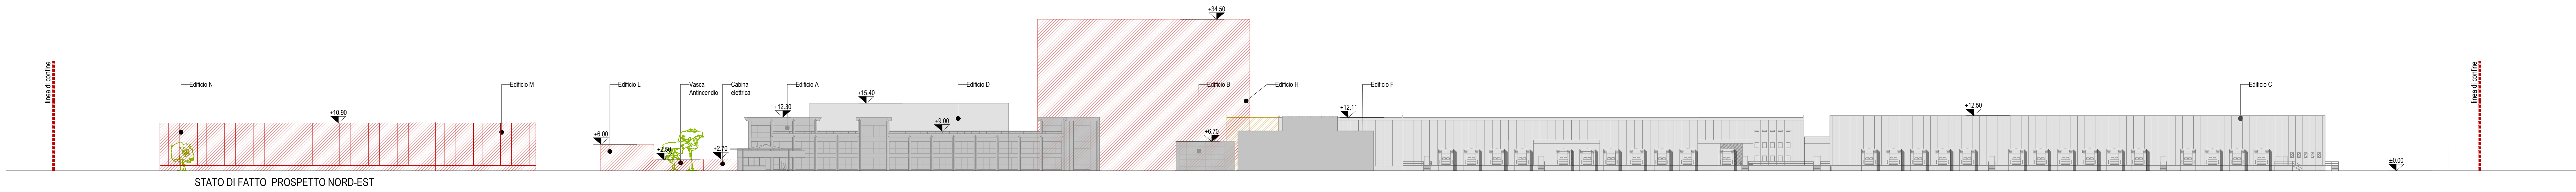
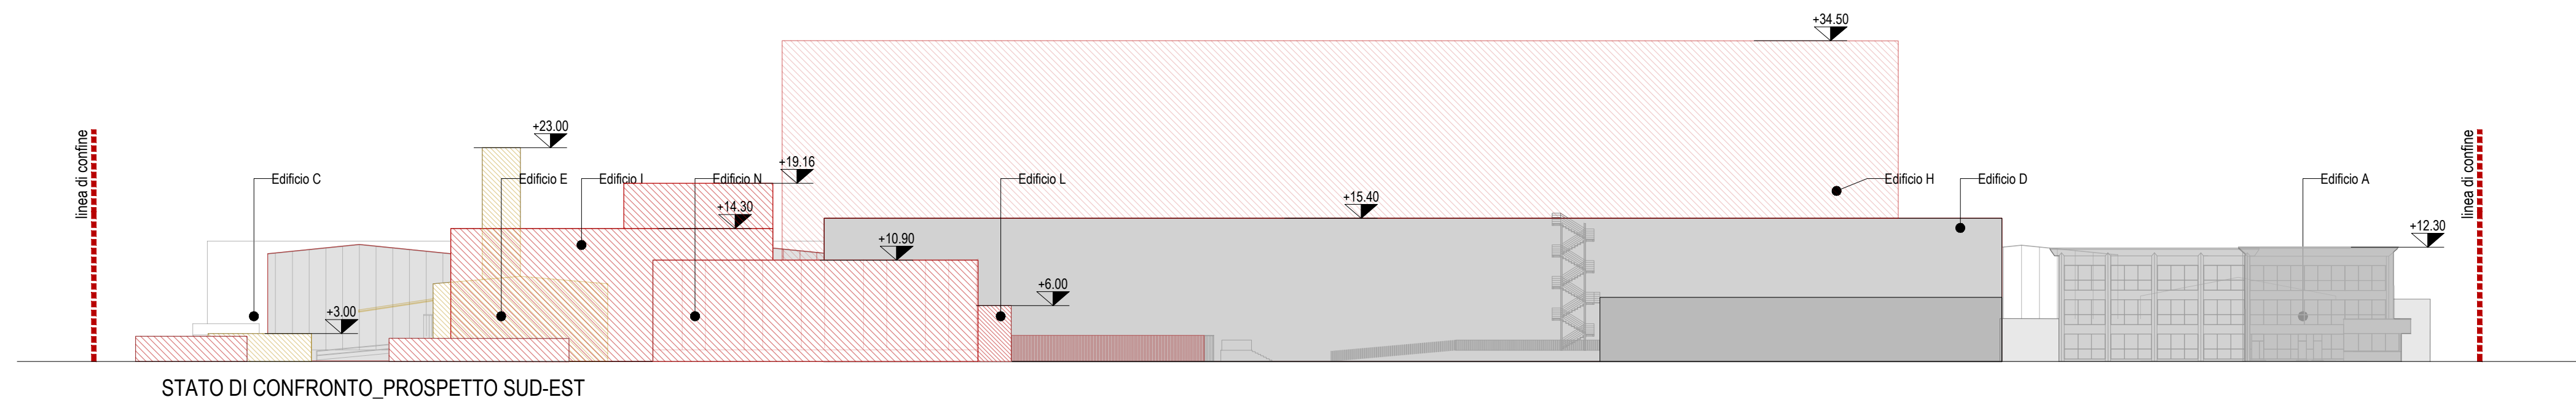
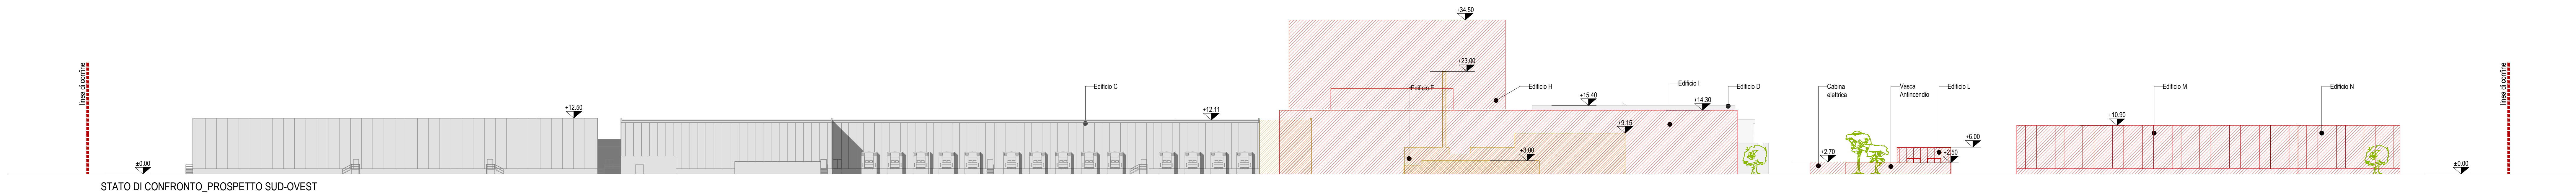


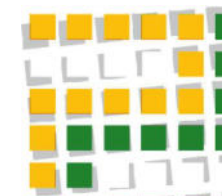

KEYPLAN

	STUDIO DI ARCHITETTURA PARODO Arch. Daniele Parodo STUDIO TECNICO PROFESSIONALE DI PROGETTAZIONE E CONSULENZA <i>Architettura - Edilizia e Costruzioni - Gestione sicurezza cantieri - Pratiche tecnico/amministrative</i>	
	20090 OPERA-MI-via della Resistenza/10-tel.02 5303131-1-mil - studio@studioparodo.it	
	COMMITTENTE COOP Lombardia Società Cooperativa Viale Farnagorio n°75 - 20142 Milano	
LAVORO/CANTIERE	Comparto Logistico Concorso Coop Nord Ovest Pieve Emanuele (MI) - Via Aldo Moro, 1 progetto di adeguamento comparto logistico funzionale all'automazione.	FATTORE DI SCALA 1:500
OGGETTO - TAVOLA	Prospetti e sezioni compartivo	DATA OTTOBRE-2025
ANNOTAZIONI	Allegato grafico alla proposta di Piano Attivativo di iniziativa privata	NTAVOLA 08B