




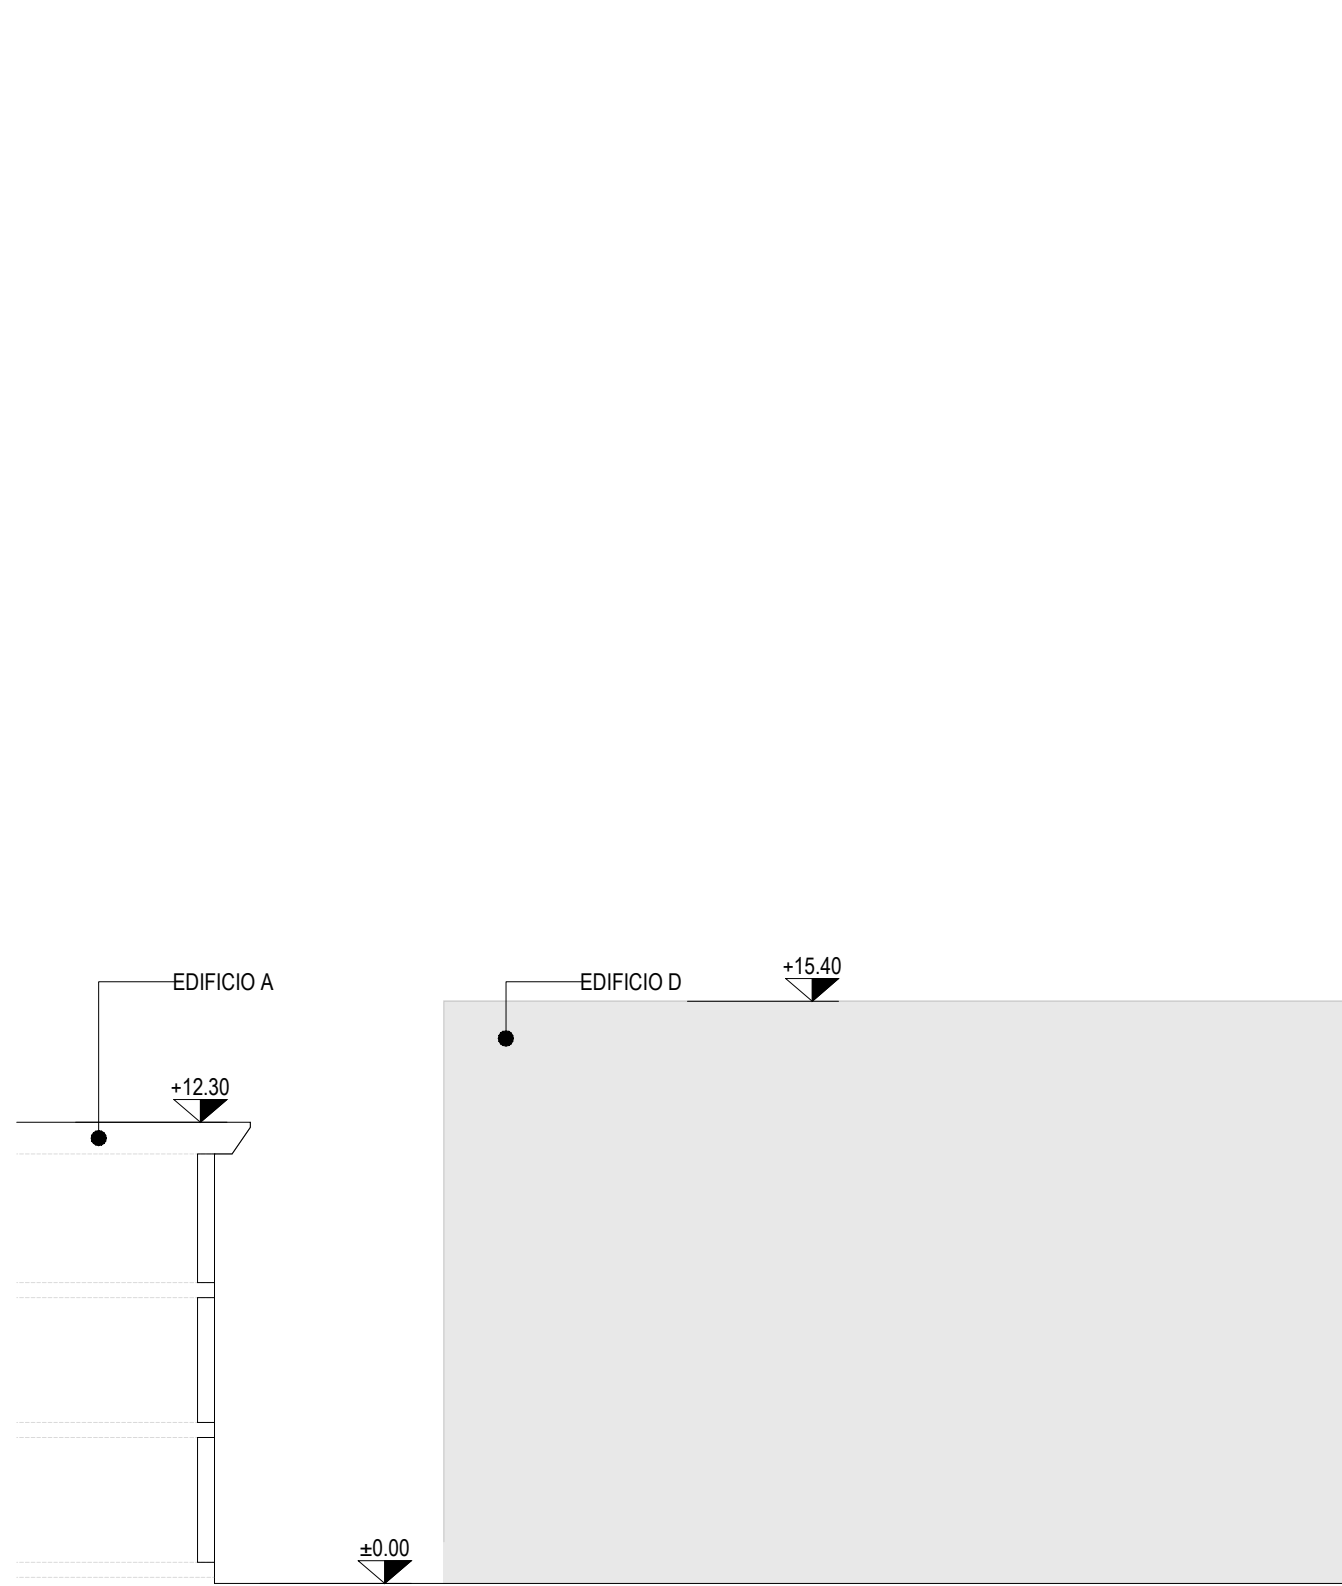

STATO DI FATTO_SEZIONE D-D CON VERIFICA URBANISTICA 60° VERSO LA PALAZZINA UFFICI

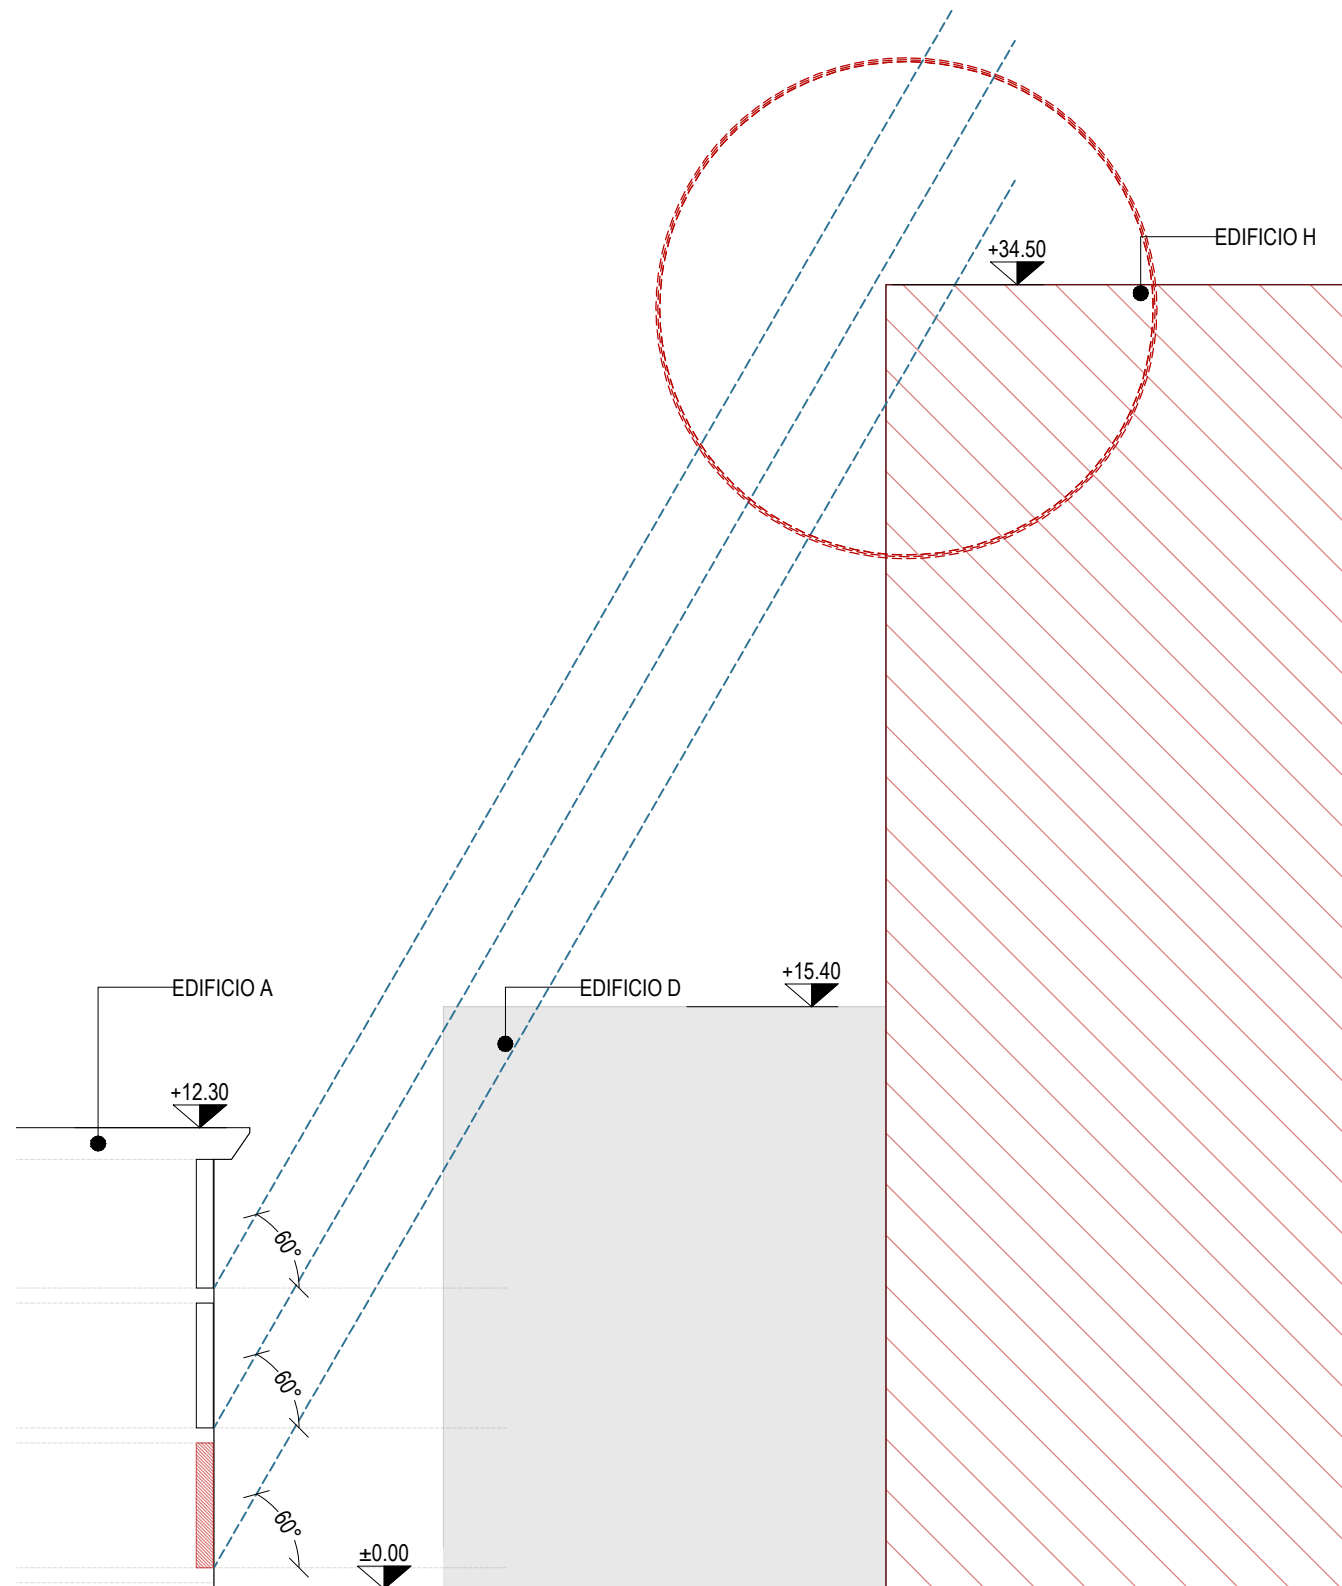


STATO DI CONFRONTO_SEZIONE D-D CON VERIFICA URBANISTICA 60° VERSO LA PALAZZINA UFFICI

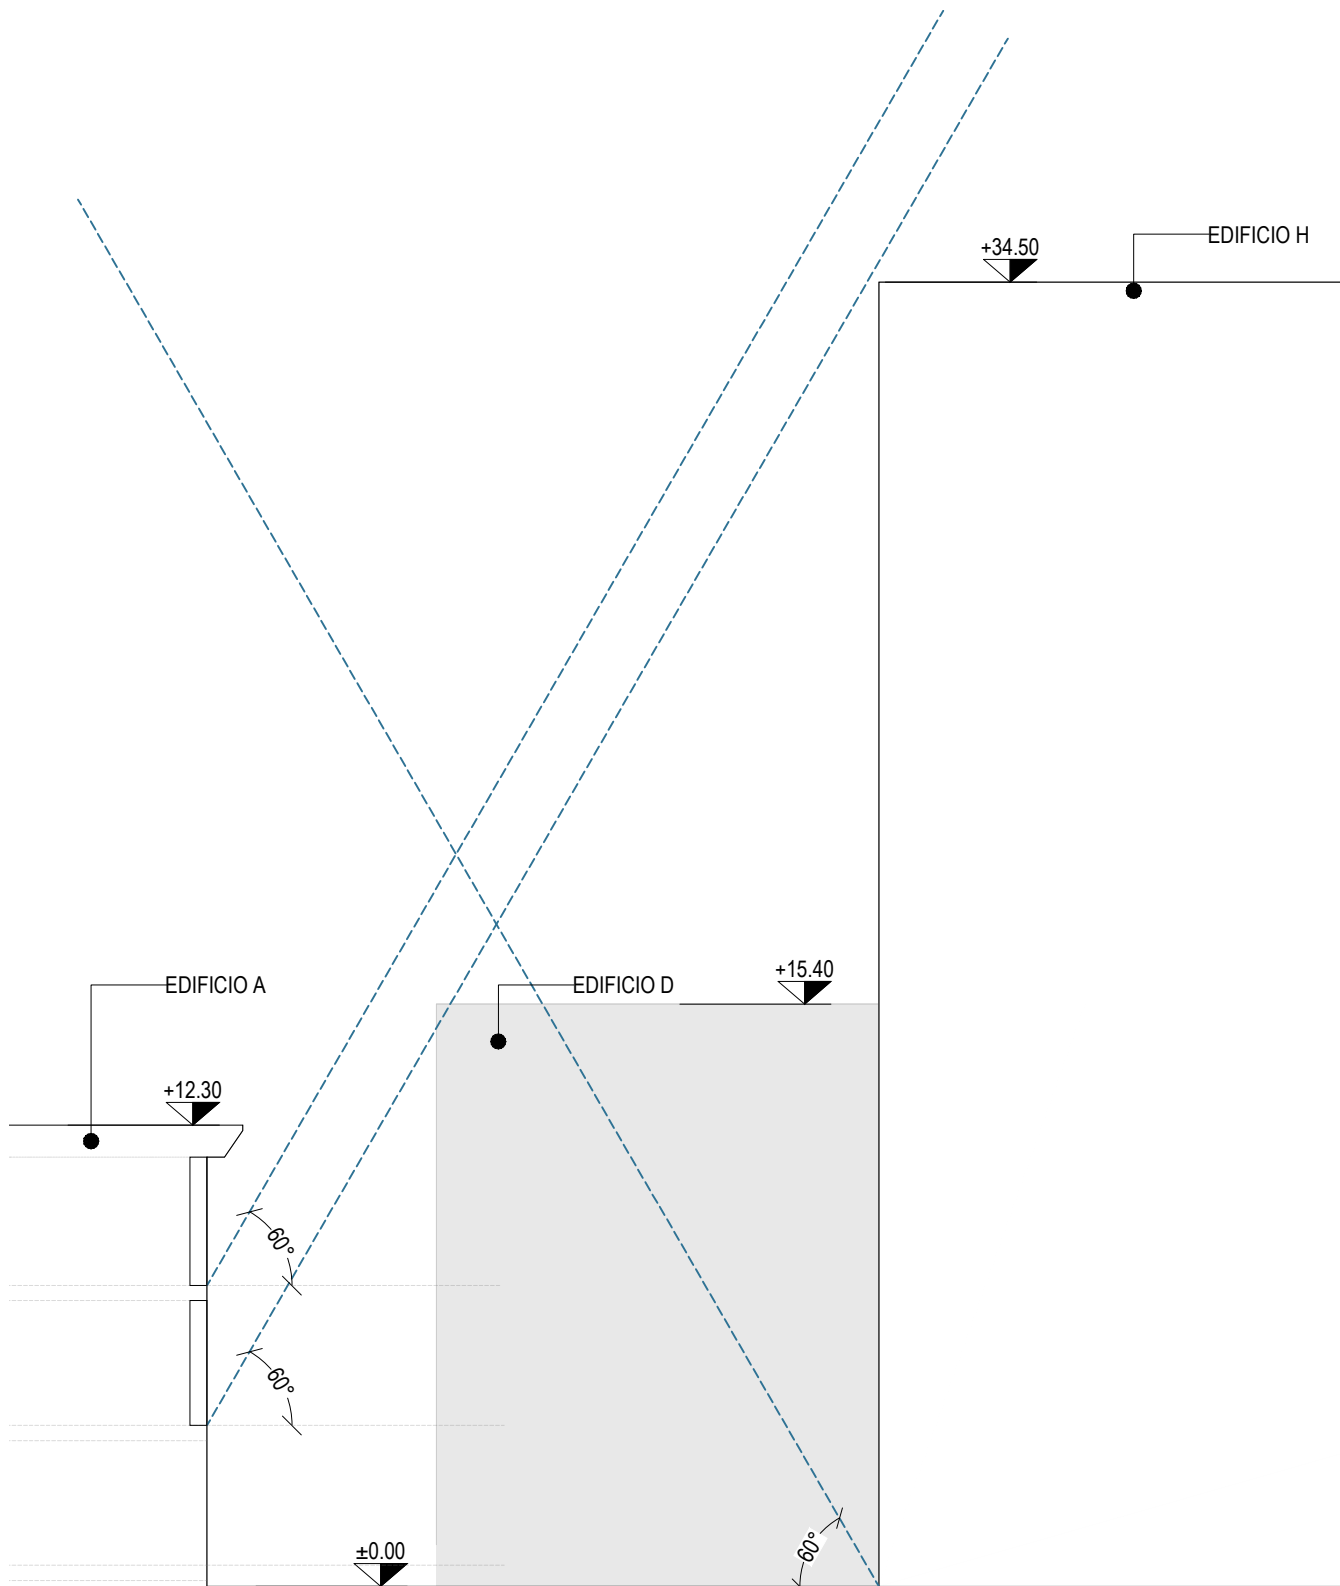


STATO DI PROGETTO_SEZIONE D-D CON VERIFICA URBANISTICA 60° VERSO LA PALAZZINA UFFICI

PROSPETTI E SEZIONI
SC. 1:200

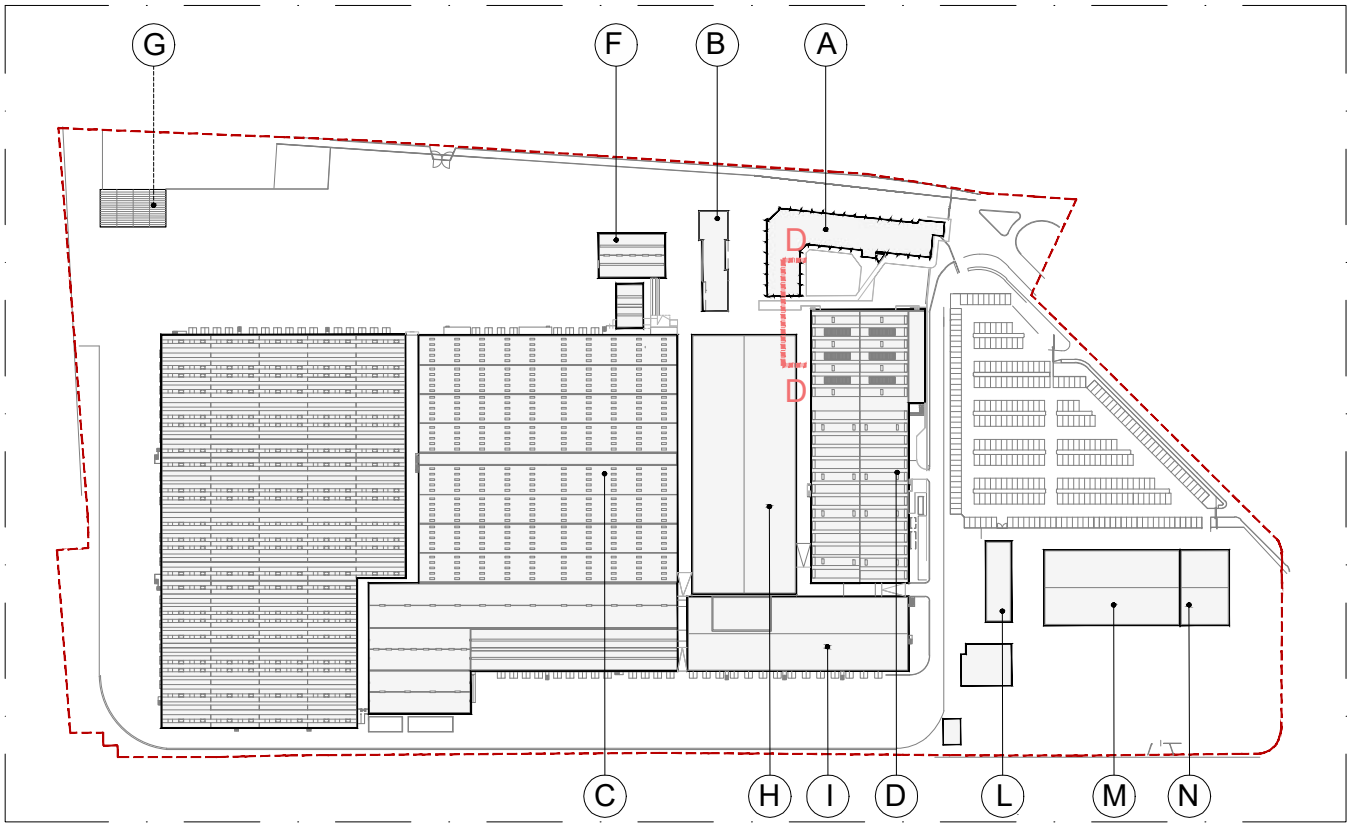

KEYPLAN

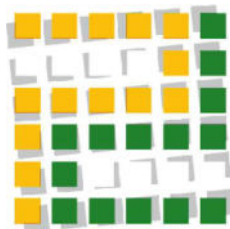

STUDIO di ARCHITETTURA PARODO
Arch. Daniele Parodo

STUDIO TECNICO PROFESSIONALE DI PROGETTAZIONE E CONSULENZA

Architettura-Edilizia e Costruzioni-Gestione sicurezza cantieri-Pratiche tecnico/amministrative

20090 OPERA-MI-via della Resistenza,n°10-tel.02 53031301-E-mail: studio@studioparodo.it

COMMITTENTE

COOP Lombardia Società Cooperativa
Viale Famagosta n°75 - 20142 Milano

LAVORO/CANTIERE

Comparto Logistico Consorzio Coop Nord Ovest
Pieve Emanuele (MI) - Via Aldo Moro, 1
progetto di adeguamento comparto logistico funzionale all'automazione.

FATTORE DI SCALA

1:200

OGGETTO TAVOLA

Sezione D-D, verifica dei 60°

DATA

OTTOBRE-2025

ANNOTAZIONI

Allegato grafico alla proposta di Piano Attuativo di iniziativa privata

N°TAVOLA

09B

ALBO PROFESSIONALE ORDINE ARCHITETTI PROVINCIA DI MILANO N°21313 - COD.FISC.:PRD DNL 89M27 F205T

LA RIPRODUZIONE E LA DIFFUSIONE DEL PRESENTE ELABORATO GRAFICO SONO VIETATE SENZA NOSTRA AUTORIZZAZIONE AI SENSI DELLA NORMATIVA DI LEGGE VIGENTE IN MATERIA