

Studio di Progettazione

via G.Beduschi, 29/c 00126 Roma cell. 347159745 E-mail: giulia.malafronte@gmail.com



Città di Pompei
"Patrimonio dell'Umanità"
(Provincia di Napoli)

**OGGETTO: Lavori di Riquilificazione ed Adeguamento alle
vigenti Normative di Sicurezza del campo "Vittorio
Bellucci" - Progetto delle Fondazioni in Legno per spalti
prefabbricati in Metallo
BLOCCO B**

COMMITTENTE: Comune Di Pompei

**ELABORATI GRAFICI-STRUTTURE
STATO DI PROGETTO**

TAV. N.

1_SP-B

SCALA:

-PIANTA DELLE FONDAZIONI

1:50

-PARTICOLARI PIASTRA DI FONDAZIONE

1:20/1:5

-VISTA ASSONOMETRICA TRIBUNA METALLICA


Materiali: Legno Lamellare GL24h

IL TECNICO


Arch. Giulia Malafronte

Giulia Malafronte




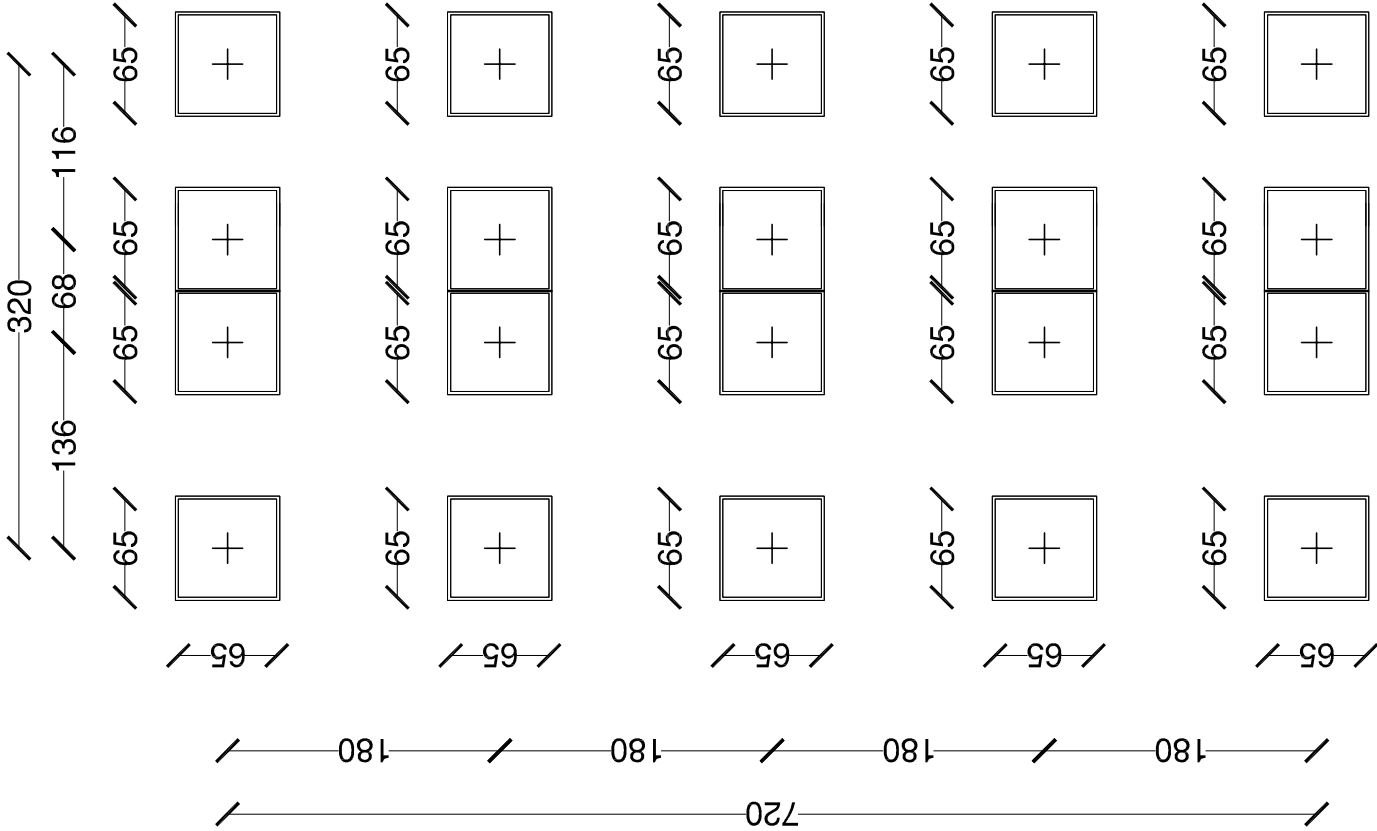

PIANTA scala 1:50

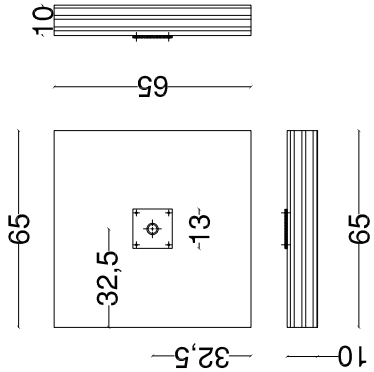


STRALCIO PIANTA scala 1:20

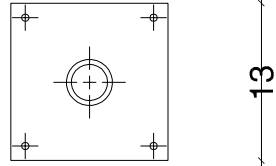


STRALCIO PIANTA scala 1:5

Dimensioni e pesi				
n° Moduli	Lunghezza (metri)	n° Posti	n° file di smistamento	Peso tribuna (kg)
2	3,6	28	1	920
3	5,4	48	1	1205
4	7,2	68	1	1485
5	9,0	88	1	1760
6	10,8	108	1	2055
7	12,6	128	1	2325

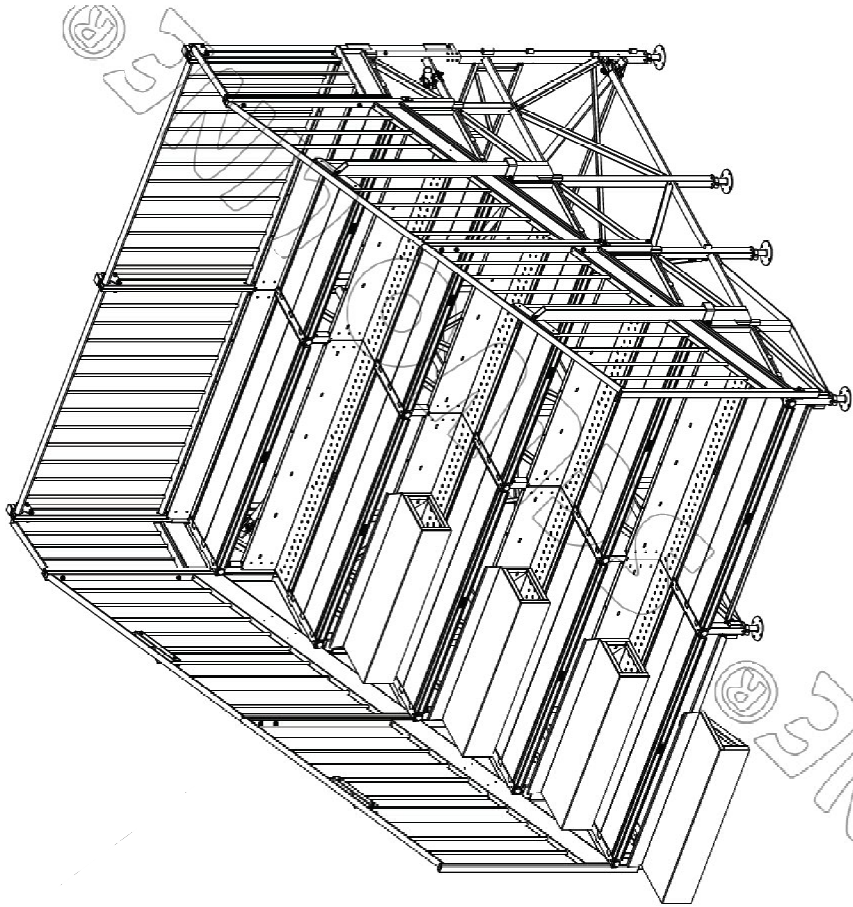

VISTA ASSONOMETRICA TRIBUNA METALLICA TIPO

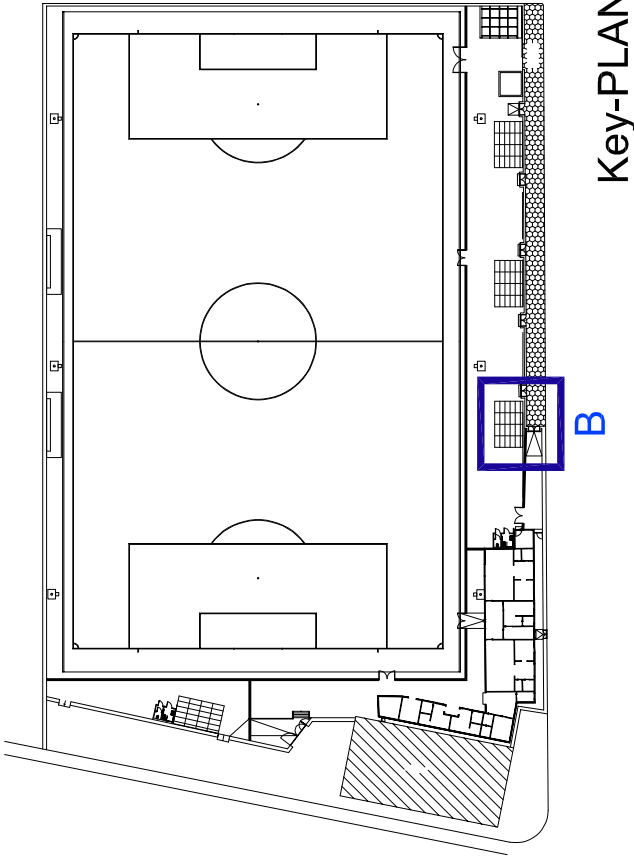

Fissaggio con n. 4 viti autofilettanti per portata a taglio non inferiore a 50 Kg

PARTICOLARE PIASTRA FONDAZIONE scala 1:5