

## Studio di Progettazione

via G.Beduschi, 29/c 00126 Roma cell. 347159745 E-mail: giulia.malafronte@gmail.com



*Città di Pompei*  
"Patrimonio dell'Umanità"  
(Provincia di Napoli)

**OGGETTO: Lavori di Riquilificazione ed Adeguamento alle  
vigenti Normative di Sicurezza del campo "Vittorio  
Bellucci" - Progetto delle Fondazioni in Legno per spalti  
prefabbricati in Metallo  
BLOCCO C**

**COMMITTENTE: Comune Di Pompei**

**ELABORATI GRAFICI-STRUTTURE  
STATO DI PROGETTO**

TAV. N.

1\_SP-C

SCALA:

**-PIANTA DELLE FONDAZIONI**

1:50

**-PARTICOLARI PIASTRA DI FONDAZIONE**

1:20/1:5

**-VISTA ASSONOMETRICA TRIBUNA METALLICA**


Materiali: Legno Lamellare GL24h

IL TECNICO


Arch. Giulia Malafronte

*Giulia Malafronte*





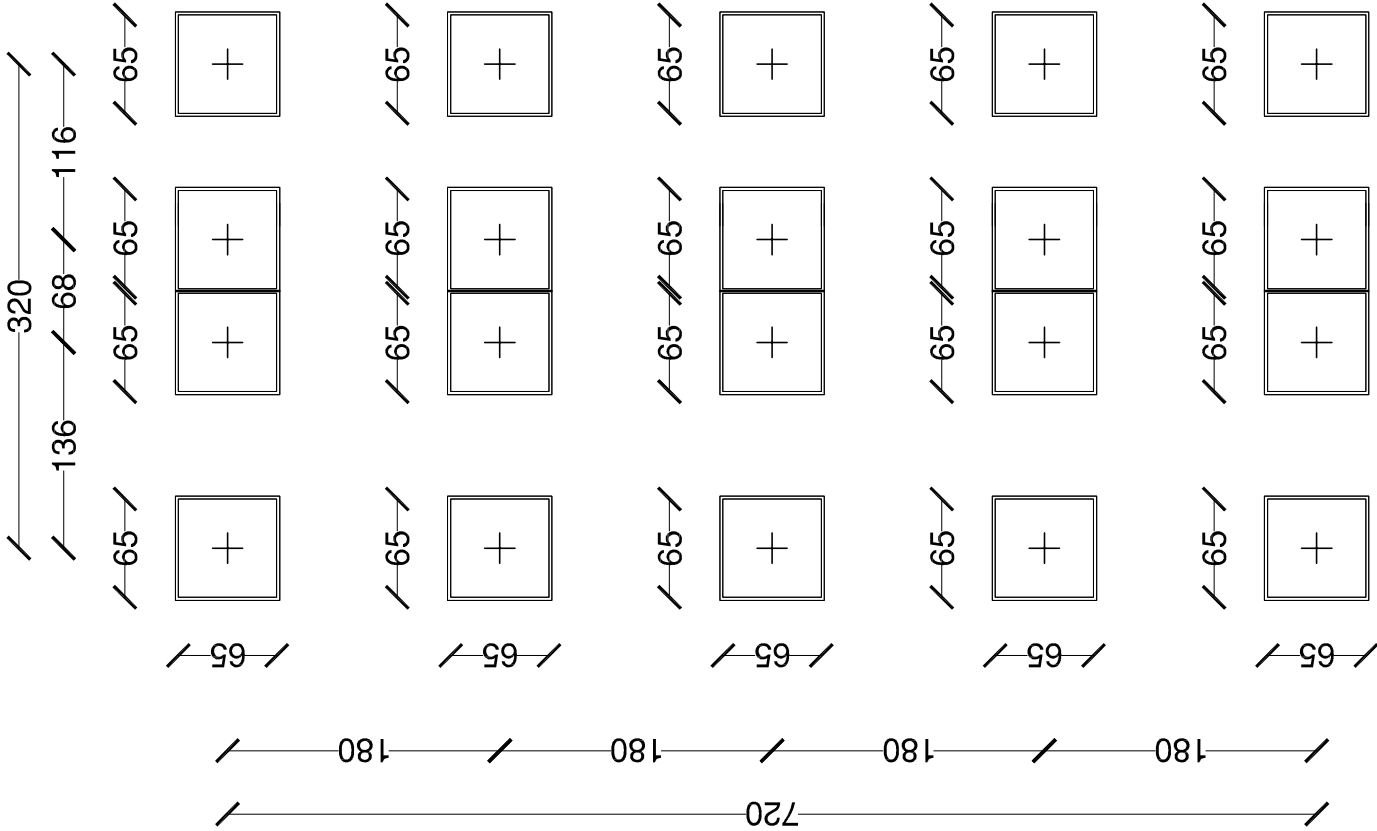


Dimensioni e pesi				
n° Moduli	Lunghezza (metri)	n° Posti	n° file di smistamento	Peso tribuna (kg)
2	3,6	28	1	920
3	5,4	48	1	1205
4	7,2	68	1	1485
5	9,0	88	1	1760
6	10,8	108	1	2055
7	12,6	128	1	2325


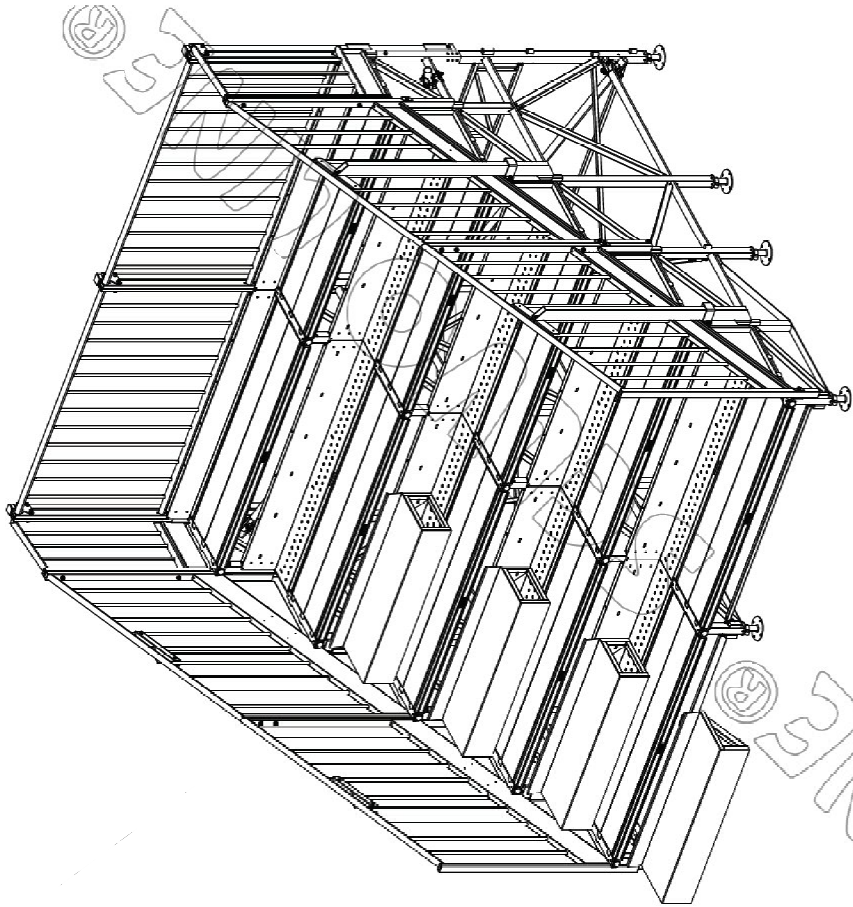


VISTA ASSONOMETRICA TRIBUNA METALLICA TIPO

PIANTA scale 1:50

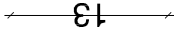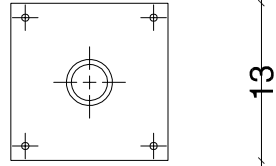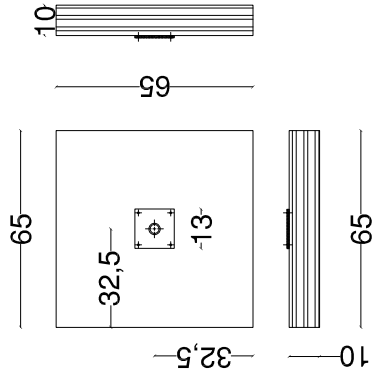

Fissaggio con n. 4 viti autofilettanti per portata a taglio non inferiore a 50 Kg

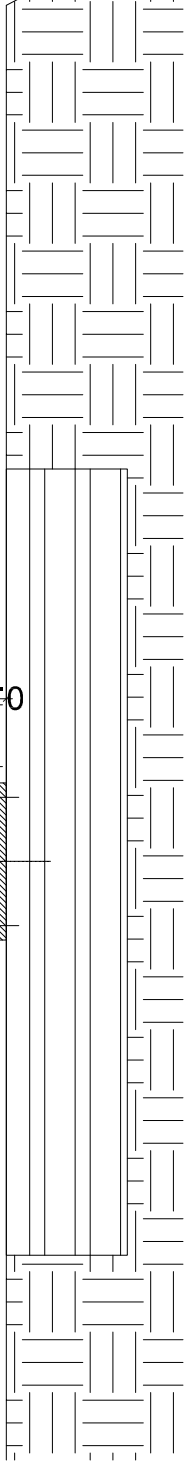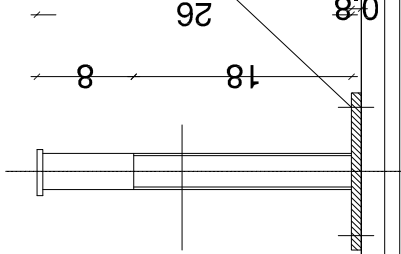

STRALCIO PIANTA scale 1:20

STRALCIO PIANTA scale 1:5

PARTICOLARE PIASTRA FONDAZIONE scale 1:5