


## Studio di Progettazione

via G.Beduschi, 29/c 00126 Roma cell. 347159745 E-mail: giulia.malafronte@gmail.com

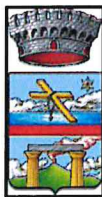

*Città di Pompei*  
"Patrimonio dell'Umanità"  
(Provincia di Napoli)

**OGGETTO: Lavori di Riquilificazione ed Adeguamento alle  
vigenti Normative di Sicurezza del campo "Vittorio  
Bellucci" - Progetto delle Fondazioni in Legno per spalti  
prefabbricati in Metallo  
BLOCCO D**

**COMMITTENTE: Comune Di Pompei**

**ELABORATI GRAFICI-STRUTTURE  
STATO DI PROGETTO**

TAV. N.

1\_SP-D

SCALA:

**-PIANTA DELLE FONDAZIONI**

1:50

**-PARTICOLARI PIASTRA DI FONDAZIONE**

1:20/1:5


**-VISTA ASSONOMETRICA TRIBUNA METALLICA**

Materiali: Legno Lamellare GL24h

IL TECNICO


Arch. Giulia Malafronte



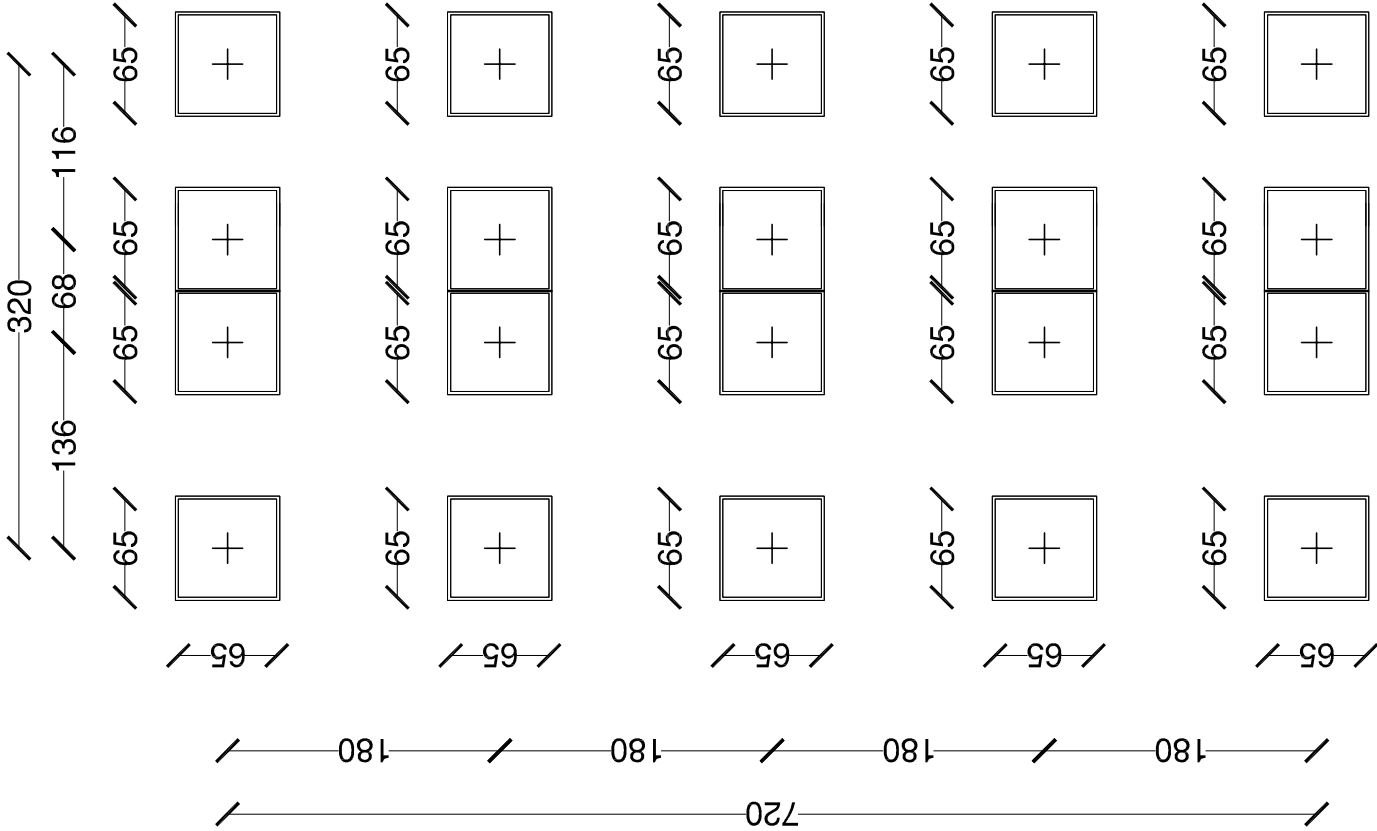


PIANTA scala 1:50


Dimensioni e pesi				
n° Moduli	Lunghezza (metri)	n° Posti	n° file di smistamento	Peso tribuna (kg)
2	3,6	28	1	920
3	5,4	48	1	1205
4	7,2	68	1	1485
5	9,0	88	1	1760
6	10,8	108	1	2055
7	12,6	128	1	2325

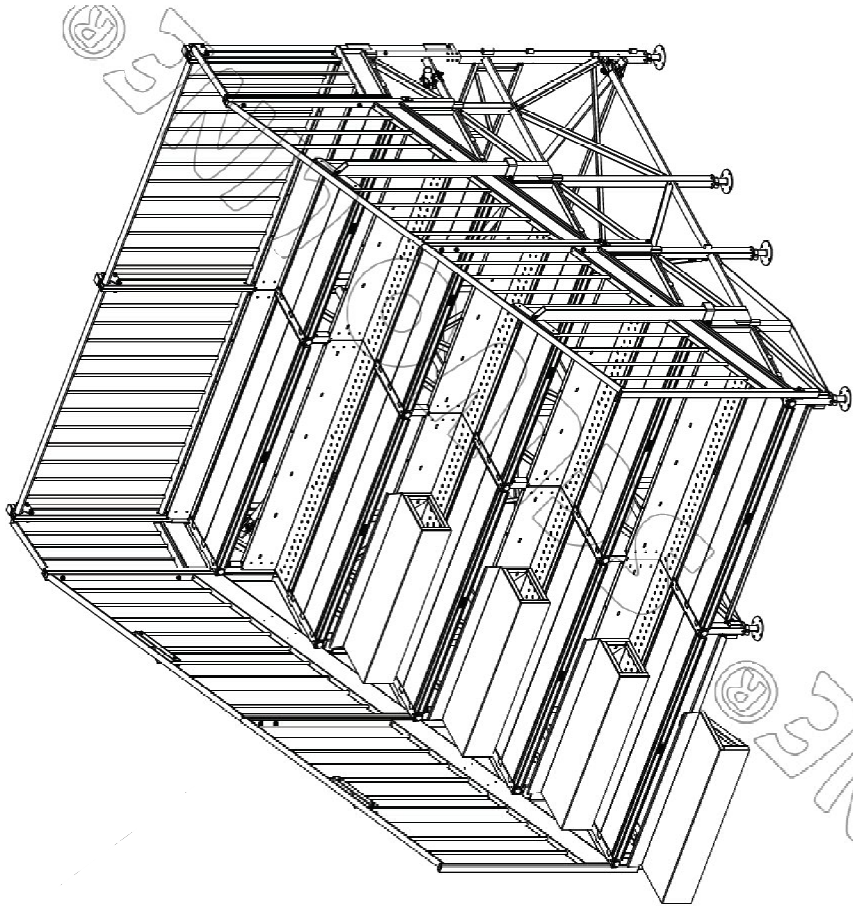


VISTA ASSONOMETRICA TRIBUNA METALLICA TIPO

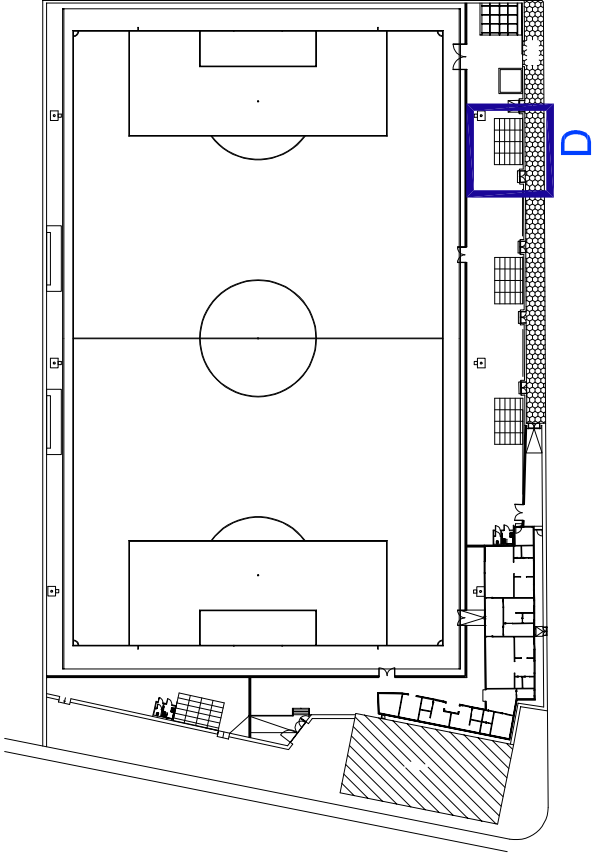


Key-PLAN

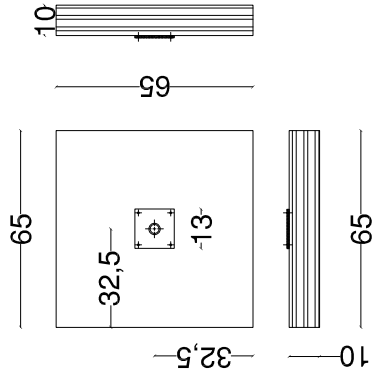

STRALCIO PIANTA scala 1:20

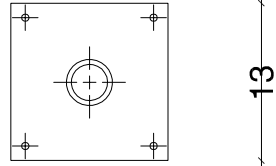

STRALCIO PIANTA scala 1:5

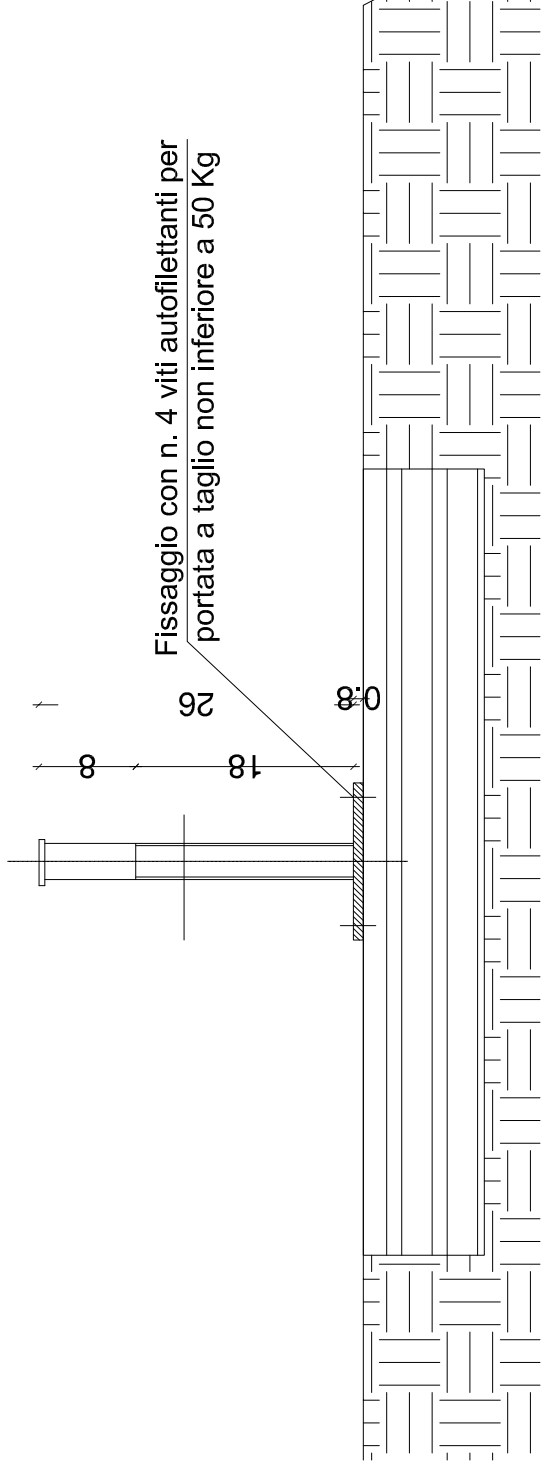

PARTICOLARE PIASTRA FONDAZIONE scala 1:5