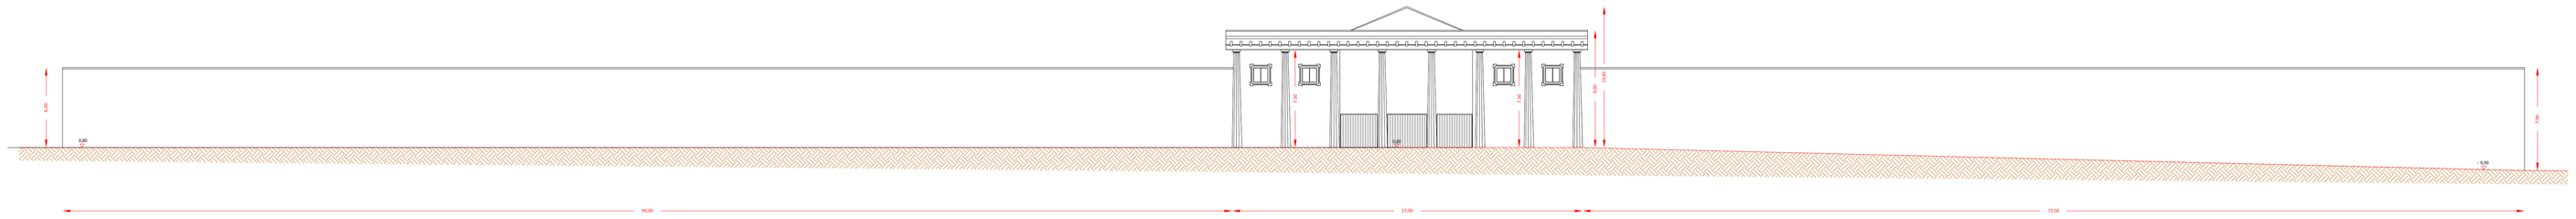

Prospetto SUD_cimitero nuovo

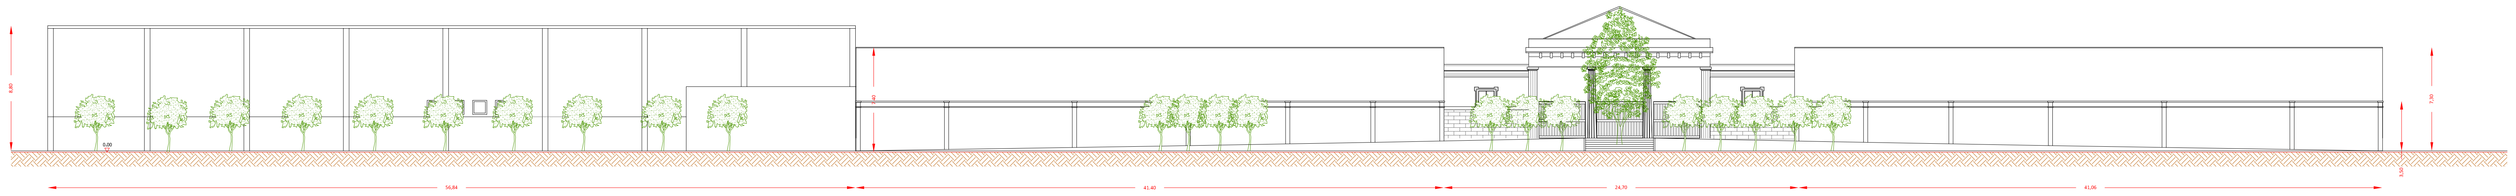

Prospetto EST_CIMITERO VECCHIO+NUOVO

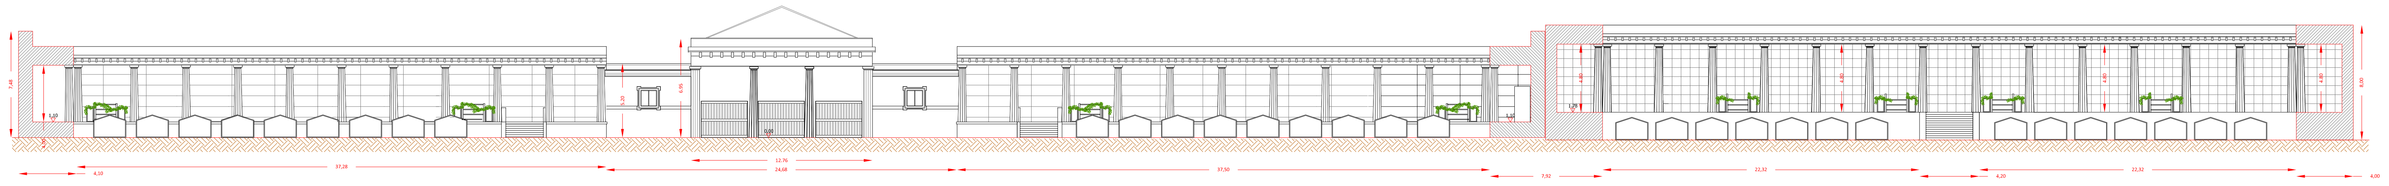

Prospetto interno EST_CIMITERO VECCHIO+NUOVO

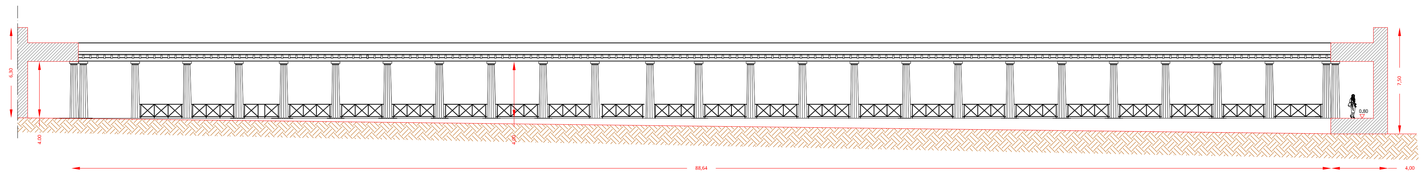

Prospetto interno NORD_cimitero vecchio

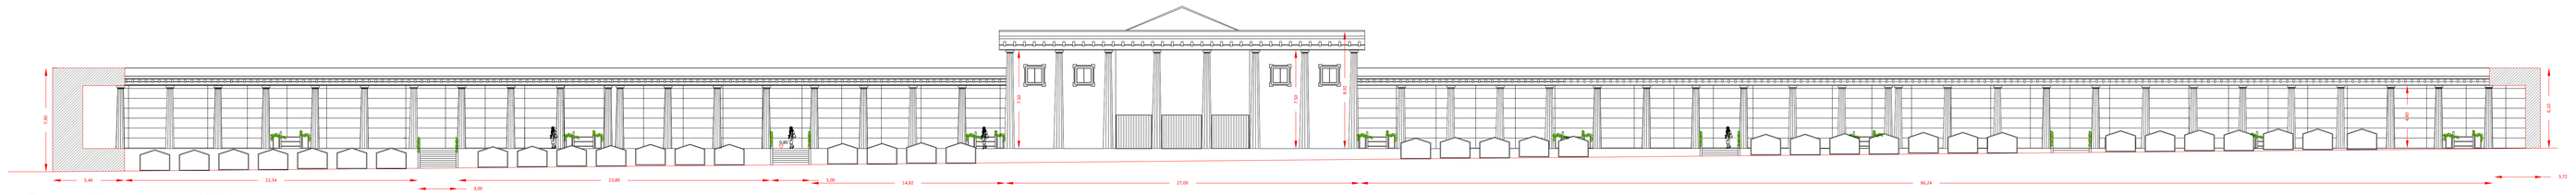

Prospetto interno SUD_cimitero nuovo

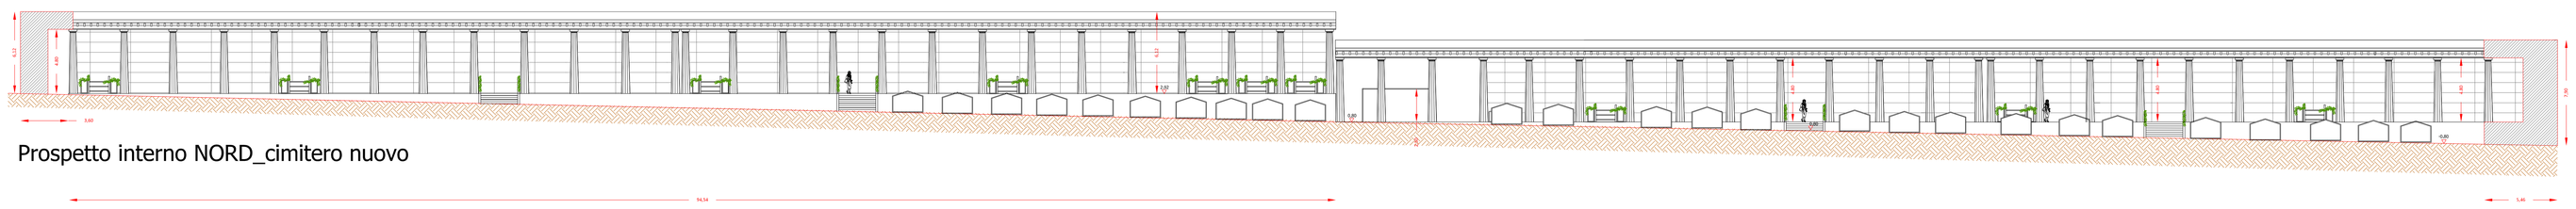

Prospetto interno NORD_cimitero nuovo

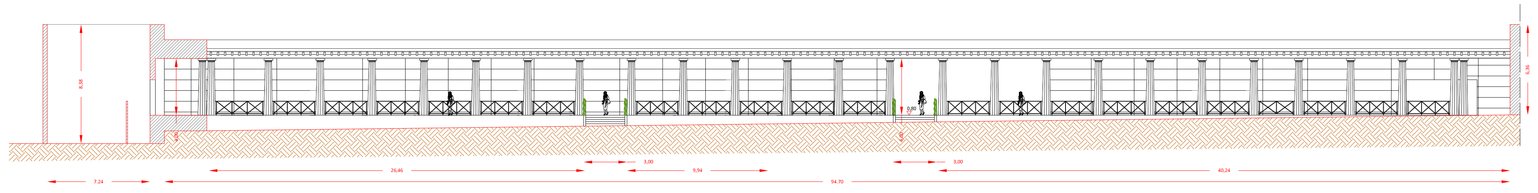

Prospetto interno SUD_cimitero vecchio

Prospetto interno OVEST_cimitero nuovo

Città di Pompei

Città Metropolitana di Napoli

Realizzazione nuovi loculi, ossari e riqualificazione delle parti comuni del Cimitero comunale

X	STATO DEI LUOGHI
	STATO DI PROGETTO
	STRUTTURE
	IMPIANTI
	CAPITOLATI - COMPUTI
	GEOLOGIA
	SICUREZZA
	ANTINCENDIO
	RELAZIONE
	DICHIARAZIONI
	VARIE

ELABORATO:

PROSPETTI STATO DI FATTO

DATA	SCALA	ELABORATO N°:
dic. 2023	1:200	G04

	PROGETTO PRELIMINARE		PROGETTO DEFINITIVO	X	PROGETTO ESECUTIVO

Il Progettista:	Il Progettista esecutivo:	Il R.L.P.:
Ing. Gianluca Firriani	Arch. Pietro Buononato	Arch. Massimo Manfellotto