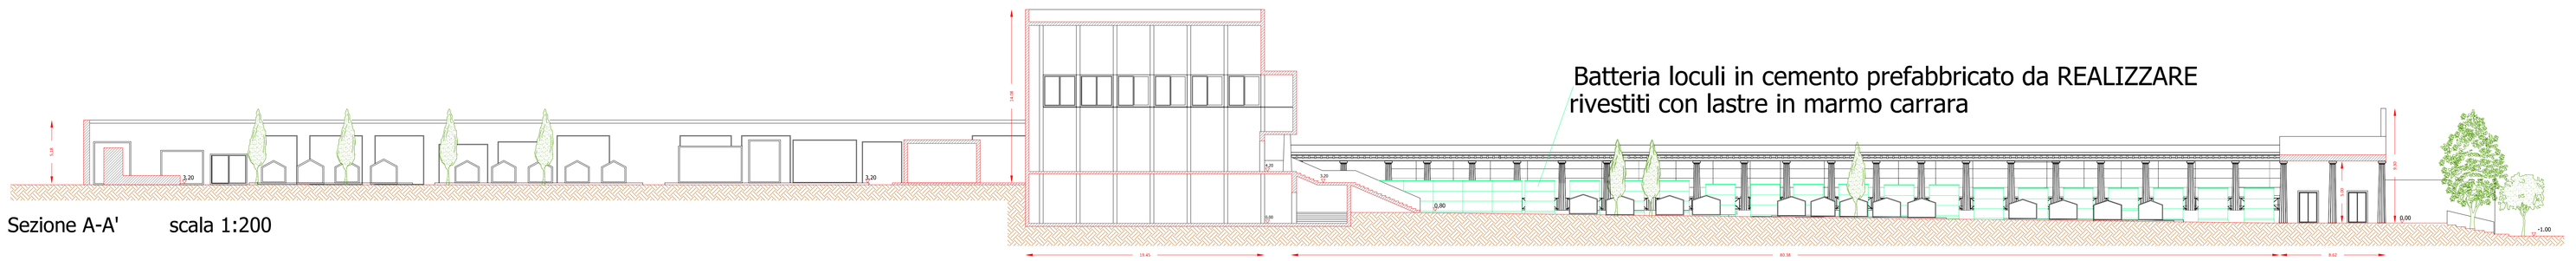

Sezione A-A' scala 1:200

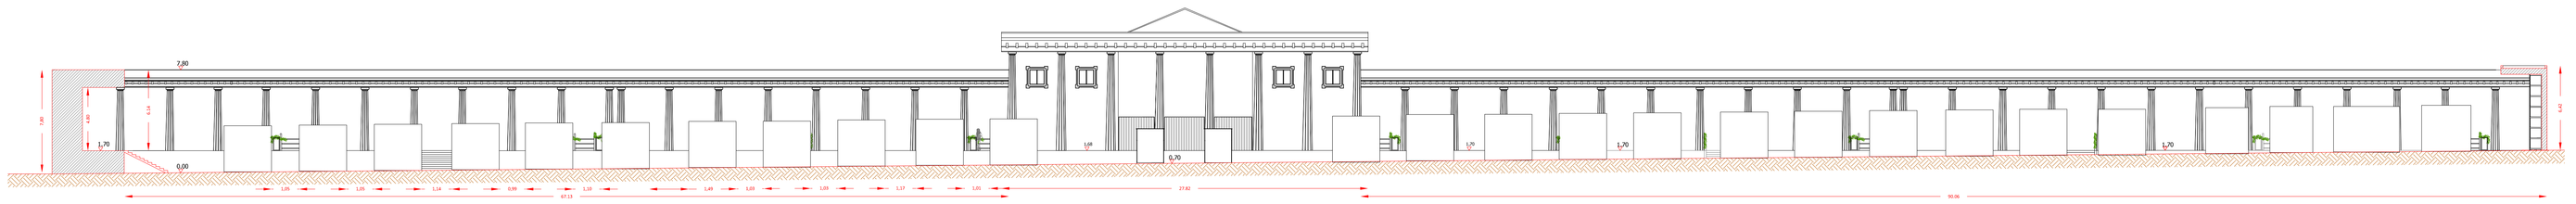

Sezione B-B' scala 1:200

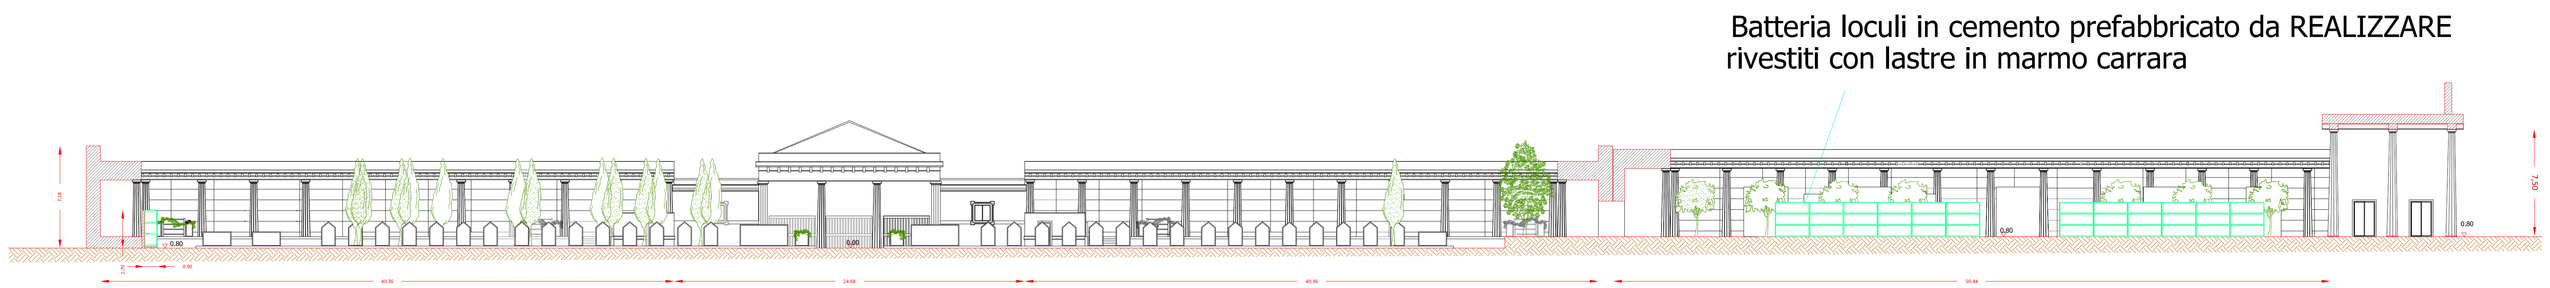

Sezione C-C' scala 1:200

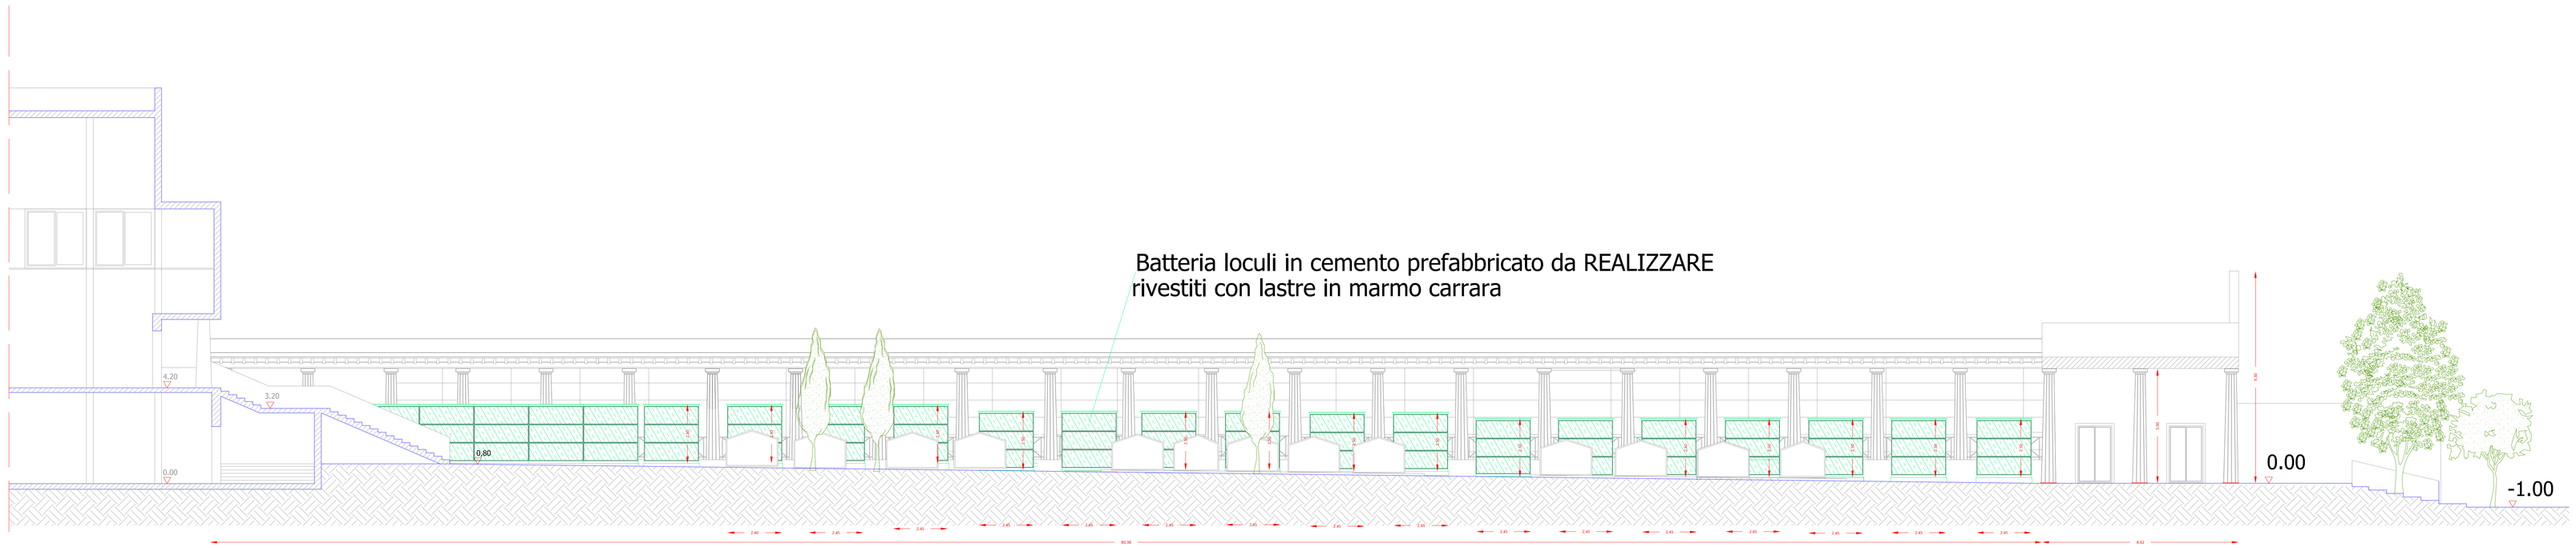

Particolare sezione A-A' scala 1:100

Batteria loculi da REALIZZARE

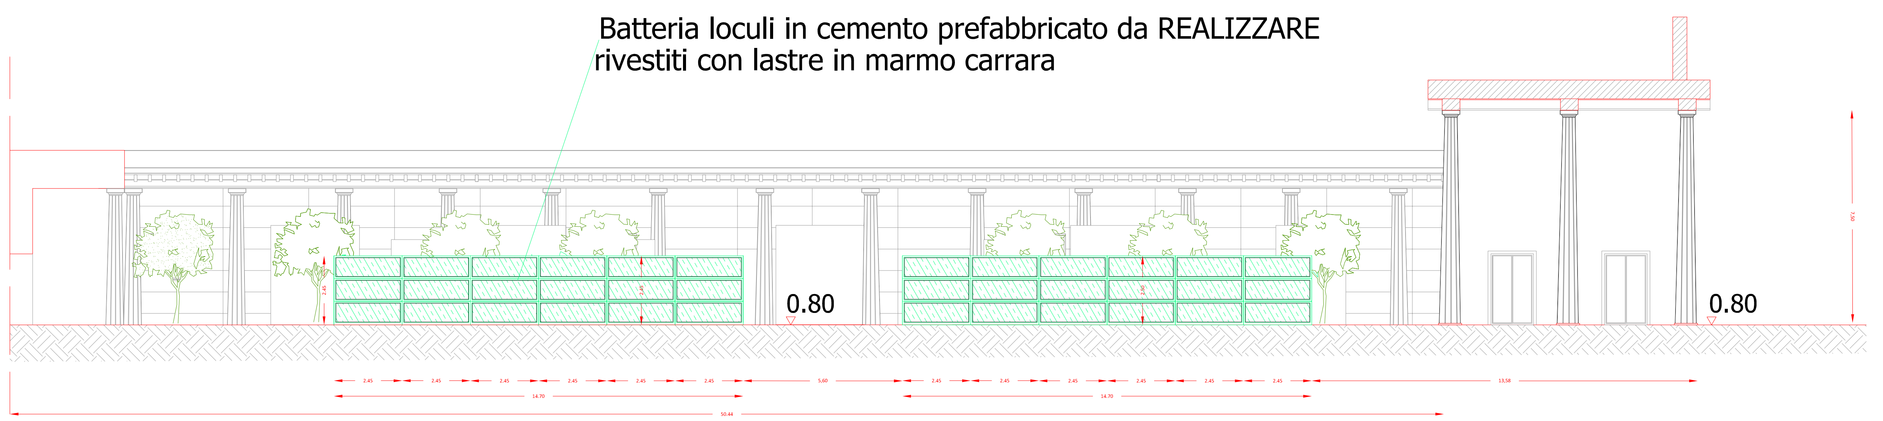

Particolare sezione C-C' scala 1:100

Città di Pompei

Città Metropolitana di Napoli

Realizzazione nuovi loculi, ossari e riqualificazione delle parti comuni del Cimitero comunale

	STATO DEI LUOGHI
X	STATO DI PROGETTO
	STRUTTURE
	IMPIANTI
	CAPITOLATI - COMPUTI
	GEOLOGIA
	SICUREZZA
	ANTINCENDIO
	RELAZIONE
	DICHIARAZIONI
	VARIE

ELABORATO:

SEZIONI PROGETTO

DATA	SCALA	ELABORATO N.:
dic. 2023	1:200	G08

	PROGETTO PRELIMINARE		PROGETTO DEFINITIVO	X PROGETTO ESECUTIVO

Il Progettista: Ing. Gianluca Finiani

Il Progettista esecutivo: Arch. Pietro Buononato

S.R.L.P.: Arch. Massimo Manfredotto